


PROPUESTA (De calle 23 a calle 26)

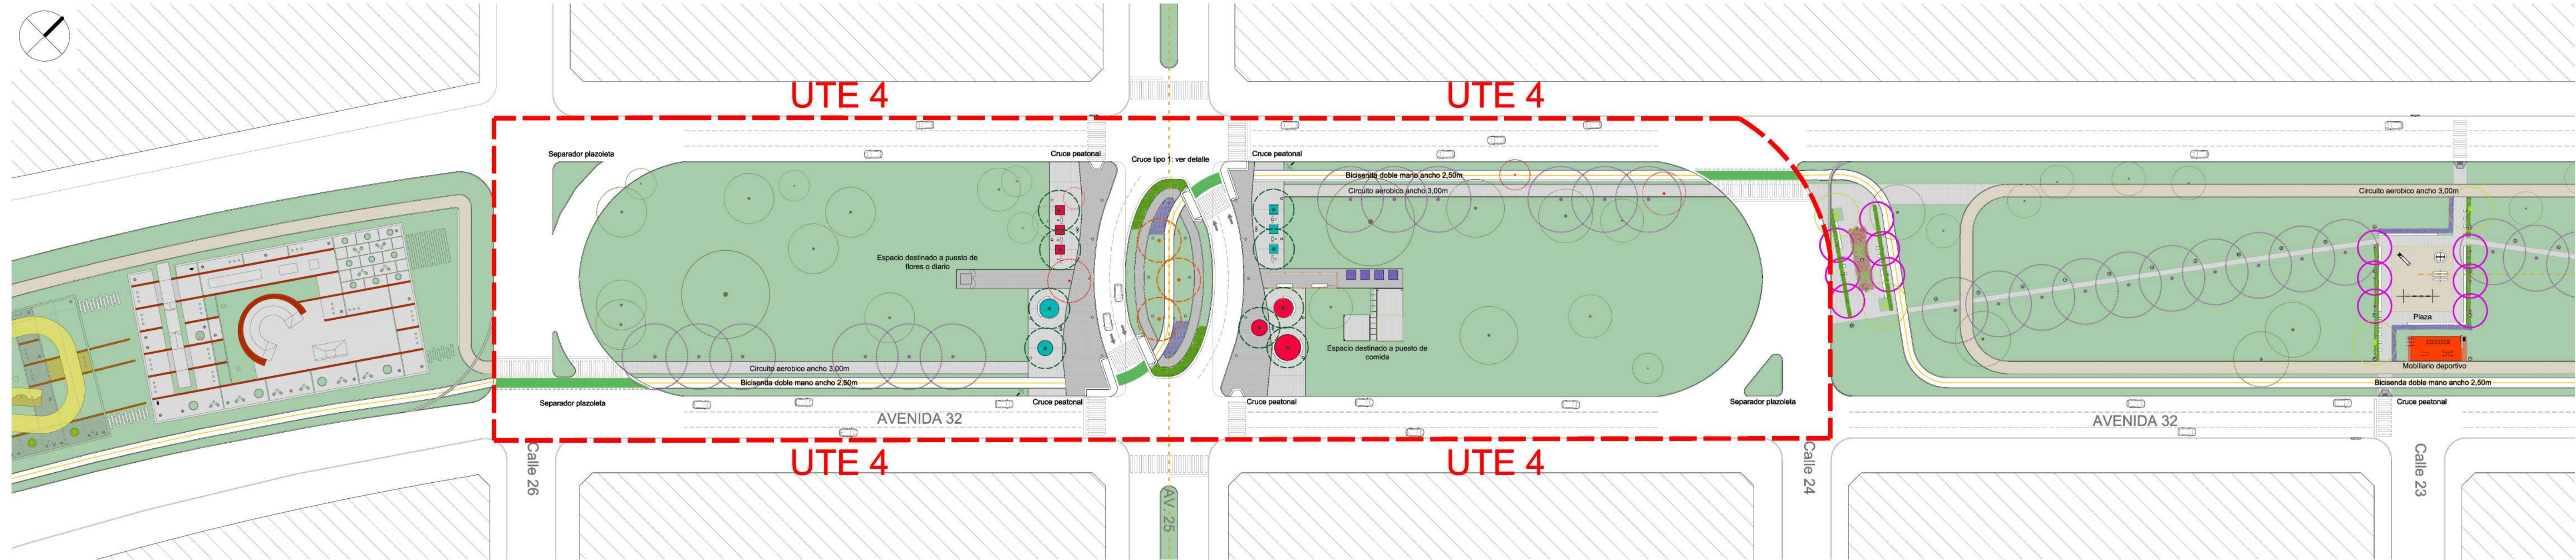

REFERENCIAS:

- PITTOSPORUM TOBIRA GREVILLEA LANIGERA Agapanthus africanus 'Albus' (AGAPANTO AZUL) Agapanthus africanus (AGAPANTO BLANCO) Pennisetum setaceum 'rubrum' (COLA DE ZORRO RUBRA) Pennisetum setaceum 'rupeppii' (COLA DE ZORRO)

- ARBOL PROPUESTO: KIRI (Caduco) ARBOL PROPUESTO: LIRIODENDRON (Caduco) ARBOL PROPUESTO: TIPAS (Perenne) ARBOL PROPUESTO: TILO (Perenne) ARBOL EXISTENTE: Evaluar su estado fitosanitario ARBOL EXISTENTE: Evaluar su estado fitosanitario y reubicar

NOTAS:

- 1- La vegetación como la circulación peatonal propuestas, deberán verificarse en obra según la ubicación de la vegetación existente.
2- Deberá evaluarse el estado de la vegetación existente, por medio de un estudio fitosanitario.
3- Todos aquellos árboles existentes que queden dentro de los circuitos propuestos, deberán ser evaluados individualmente, a fin de ser removidos o eliminados en función de su estudio fitosanitario.

Dr. GABRIEL T. ROULLA
Secretario
Secretaría de Planeamiento
Urbano y Desarrollo Económico
Municipalidad de La Plata

MUNICIPALIDAD DE LA PLATA

Subsecretaría de Planeamiento Urbano

Dirección de Planeamiento Urbano

Parque Lineal Circunvalación
PRIMERA ETAPA AV.32
Correspondiente a Unidad Técnica Ejecutiva N° 4

Escala

1:750

Fecha

30/06/17

Plano N°

2