


PROPUESTA (Boulevard 82 de calle 35 a calle 37)

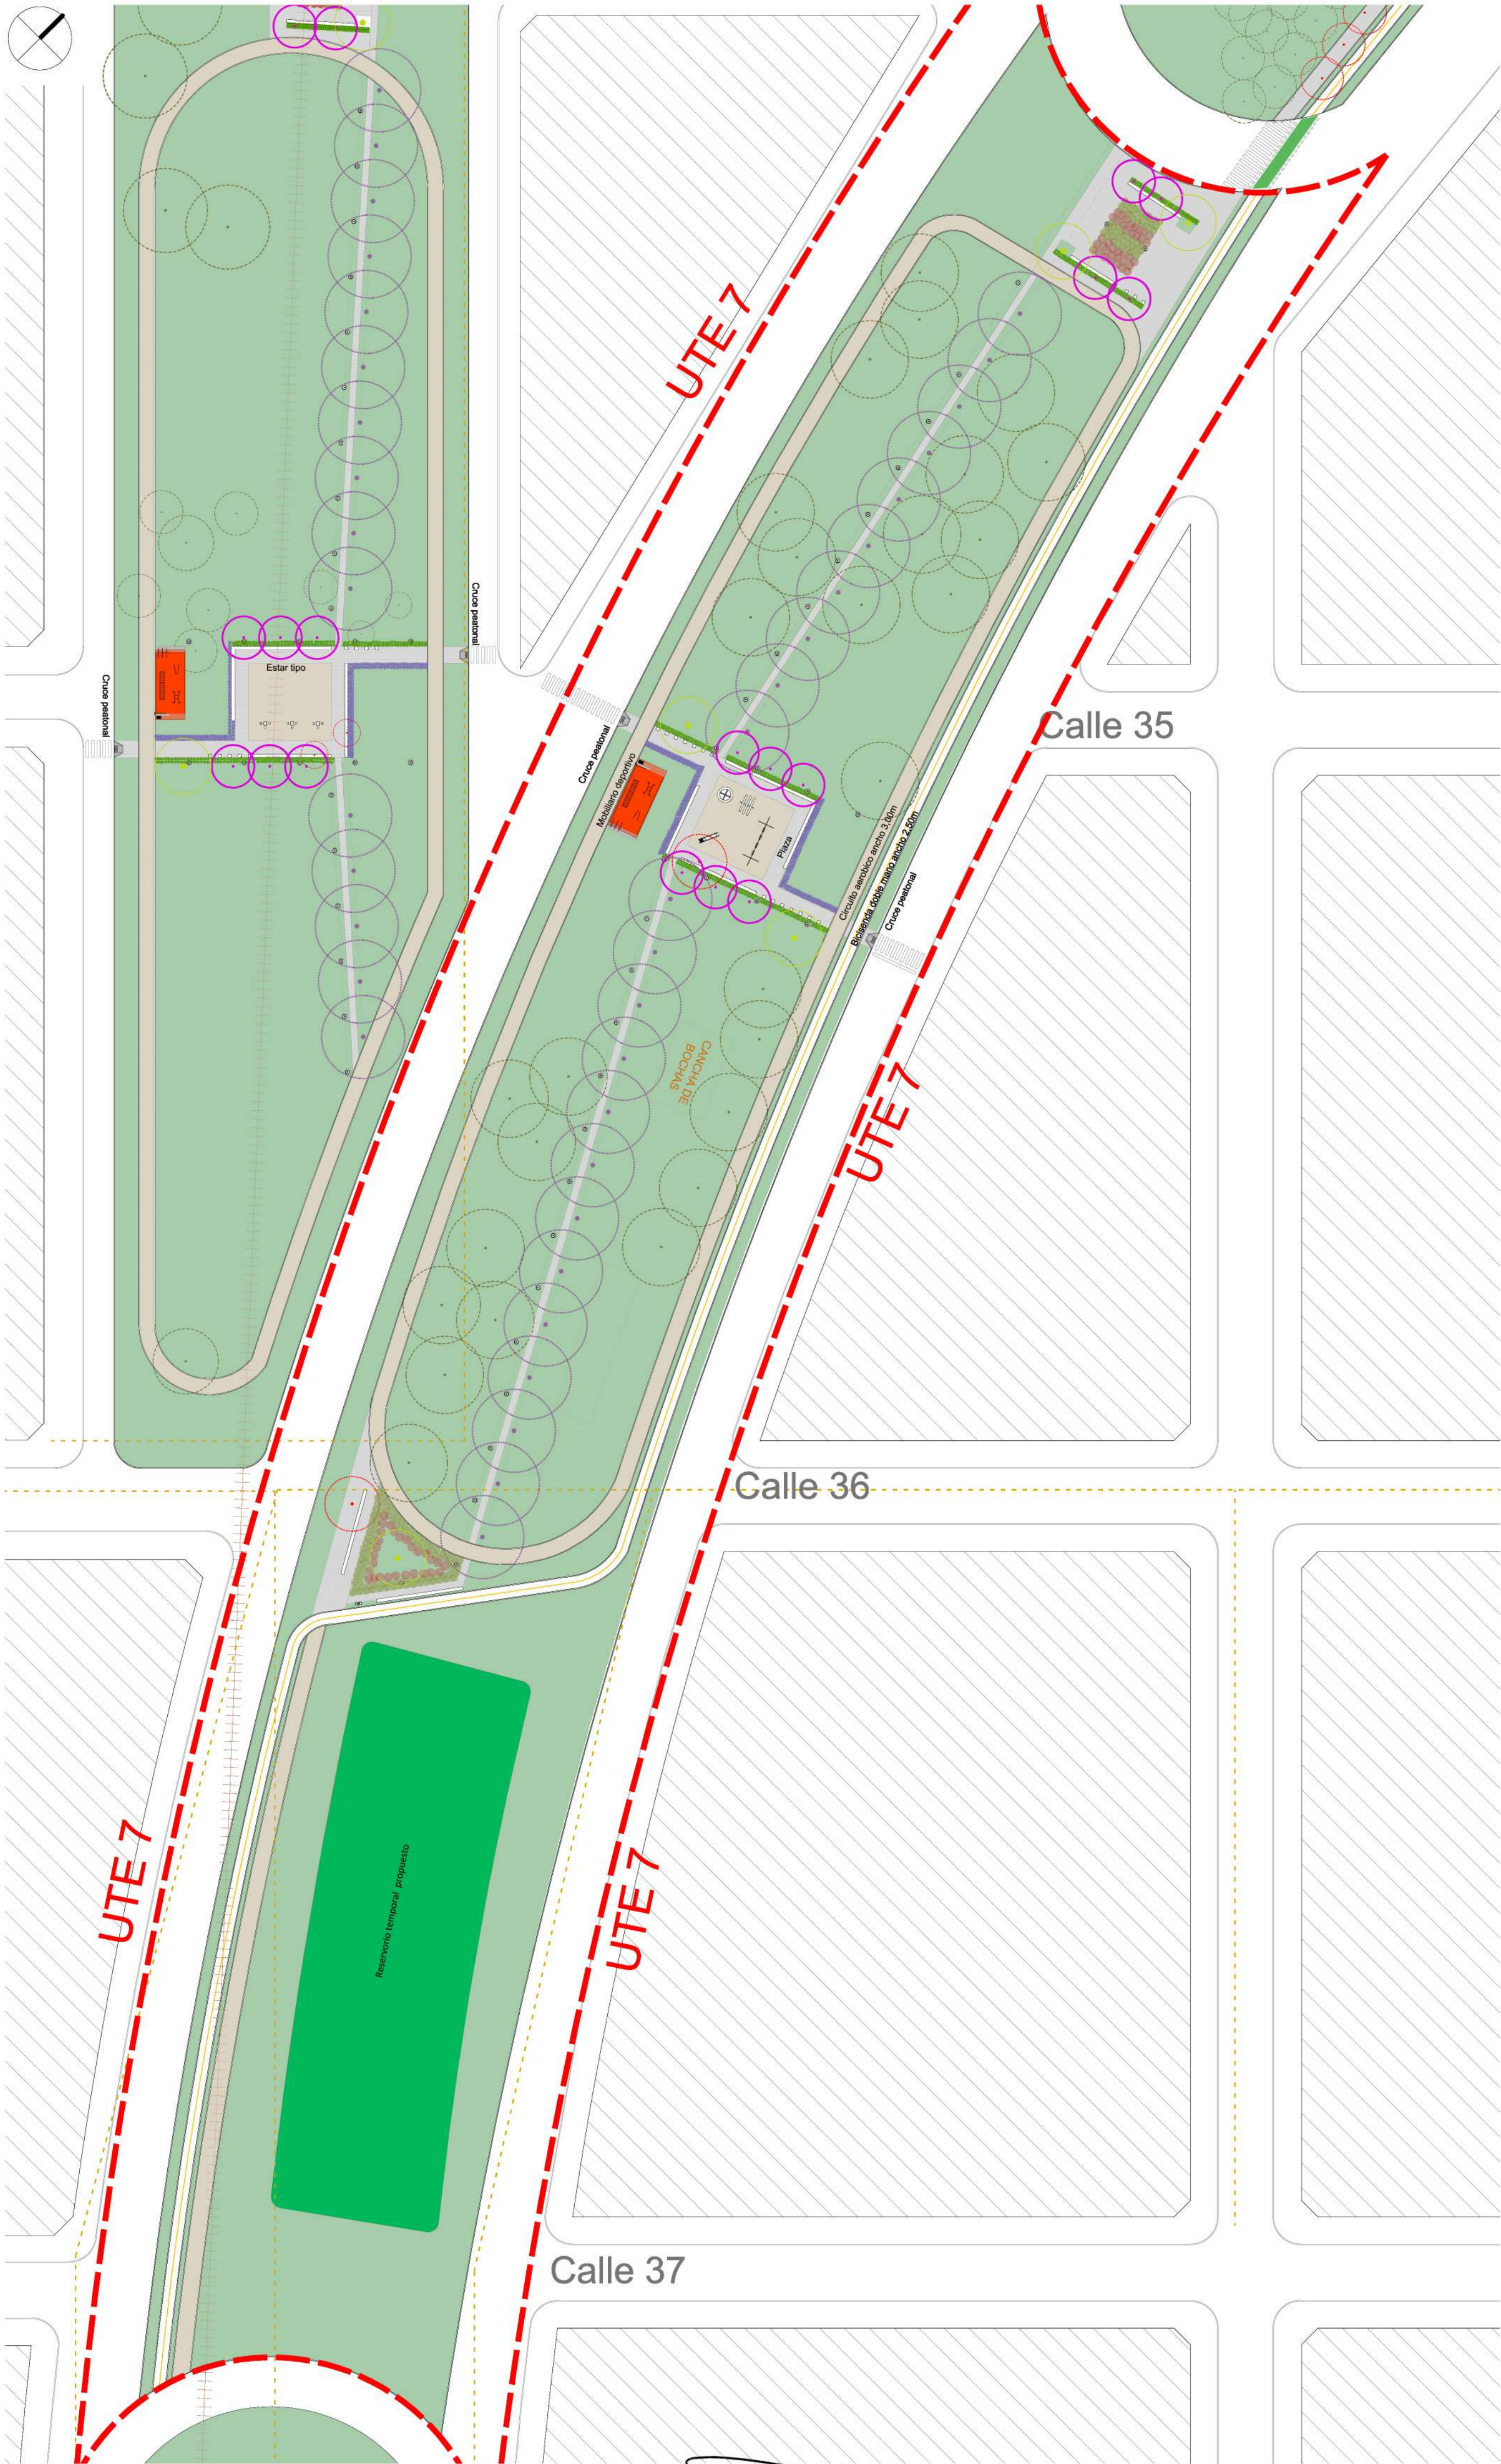

REFERENCIAS:

- PITTOSPORUM TOBIRA GREVILLEA LANIGERA Agapanthus africanus 'Albus' Agapanthus africanus Agapanthus africanus Pennisetum setaceum 'rubrum' Pennisetum setaceum 'rupeppii'

- ARBOL PROPUUESTO: KIRI (Cedrus) ARBOL PROPUUESTO: LIRIODENDRON (Cedrus) ARBOL PROPUUESTO: TIPAS (Persea) ARBOL PROPUUESTO: TILLO (Persea) ARBOL EXISTENTE: Evaluar su estado fitosanitario ARBOL EXISTENTE: Evaluar su estado fitosanitario y reubicar

NOTAS:

- 1- La vegetación como la circulación peatonal propuestas, deberán verificarse en obra según la ubicación de la vegetación existente.
2- Deberá evaluarse el estado de la vegetación existente, por medio de un estudio fitosanitario.
3- Todos aquellos árboles existentes que queden dentro de los circuitos propuestos, deberán ser evaluados individualmente, a fin de ser removidos o eliminados en función de su estudio fitosanitario.

Dr. GABRIEL T. ROULL
Secretario de Planeamiento
Urbano y Desarrollo Económico
Municipalidad de La Plata

MUNICIPALIDAD DE LA PLATA
Subsecretaría de Planeamiento Urbano
Dirección de Planeamiento Urbano

Parque Lineal Circunvalación
PRIMERA ETAPA AV.32
Correspondiente a Unidad Técnica Ejecutiva N° 7

Escala	1:750
Fecha	30/06/17
Plano N°	14