


PROPUESTA (Avenida 32 de calle 120 a calle 118)

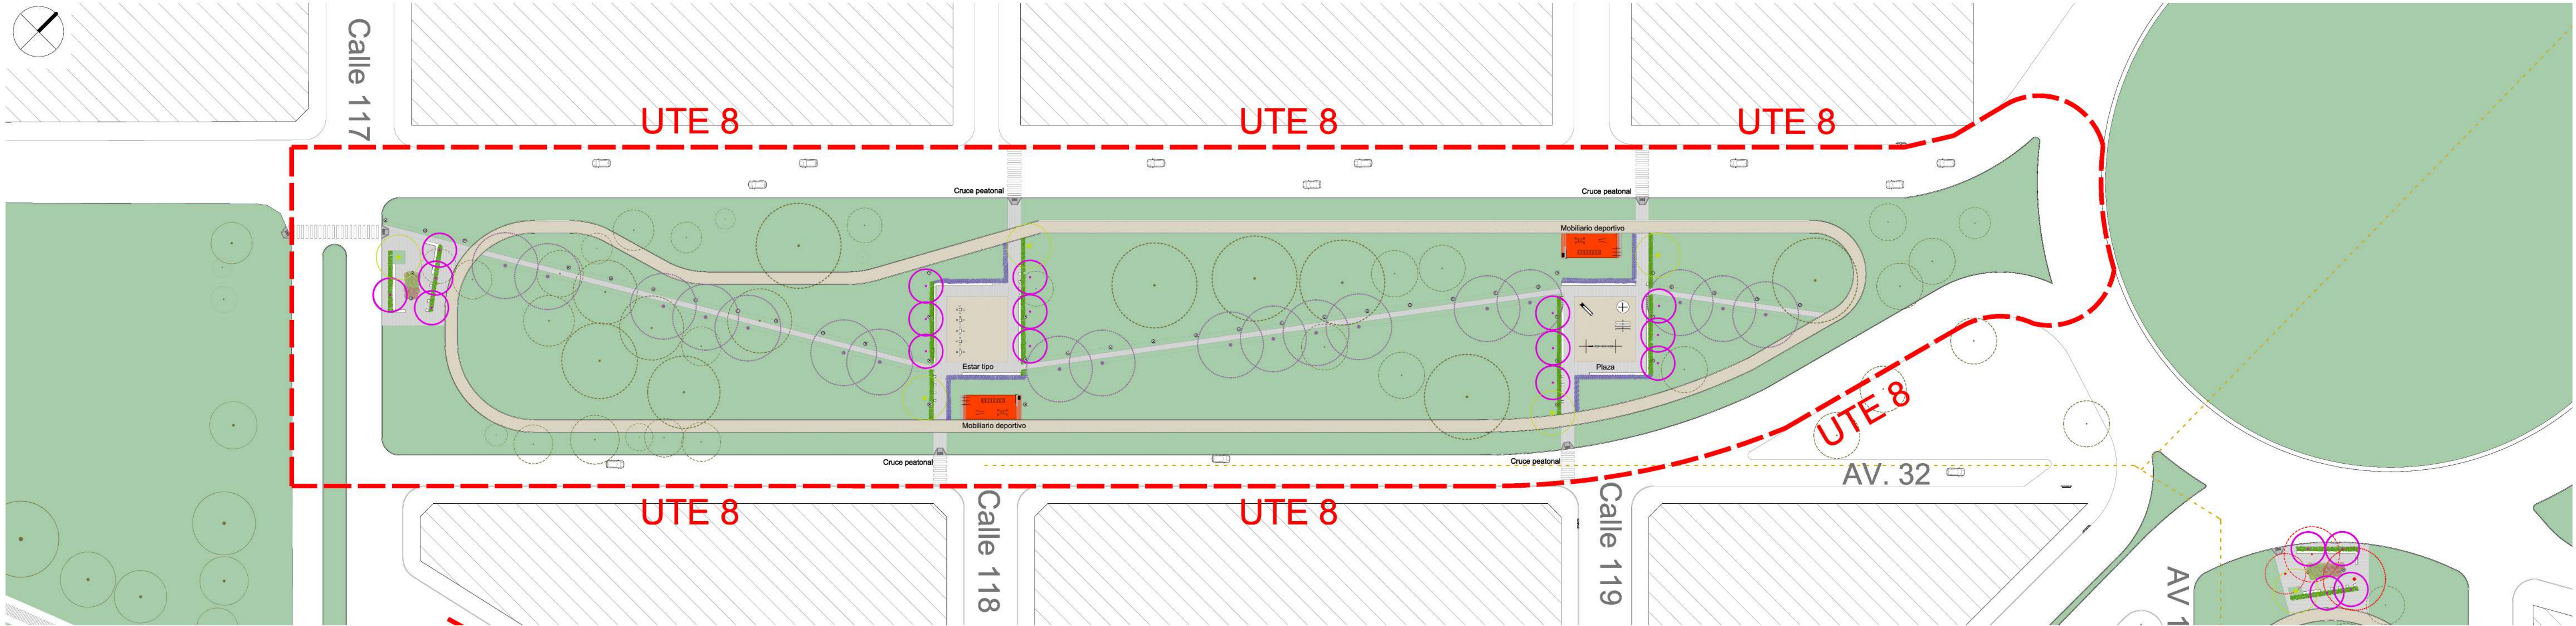

REFERENCIAS :

PITTOSPORUM TOBIRA	GREVILLEA LANIGERA	Agapanthus africanus 'Albus' (AGAPANTO AZUL)	Agapanthus africanus (AGAPANTO BLANCO)	Pennisetum setaceum 'rubrum' (COLA DE ZORRO RUBRA)	Pennisetum setaceum 'rueppell' (COLA DE ZORRO)
--------------------	--------------------	--	--	--	--

NOTAS :

1- La vegetación como la circulación peatonal propuestas, deberán verificarse en obra según la ubicación de la vegetación existente.
2- Deberá evaluarse el estado de la vegetación existente, por medio de un estudio fitosanitario.
3- Todos aquellos árboles existentes que queden dentro de los circuitos propuestos, deberán ser evaluados individualmente, a fin de ser removidos o eliminados en función de su estudio fitosanitario.

Dr. GABRIEL T. RIQUELME
Secretario de Planeamiento Urbano y Desarrollo Económico
Municipalidad de La Plata

MUNICIPALIDAD DE LA PLATA
Subsecretaría de Planeamiento Urbano
Dirección de Planeamiento Urbano

Parque Lineal Circunvalación
PRIMERA ETAPA AV.32
Correspondiente a Unidad Técnica Ejecutiva N° 8

Escala	1:750
Fecha	30/06/17
Plano N°	9