




PLANTA BAJA

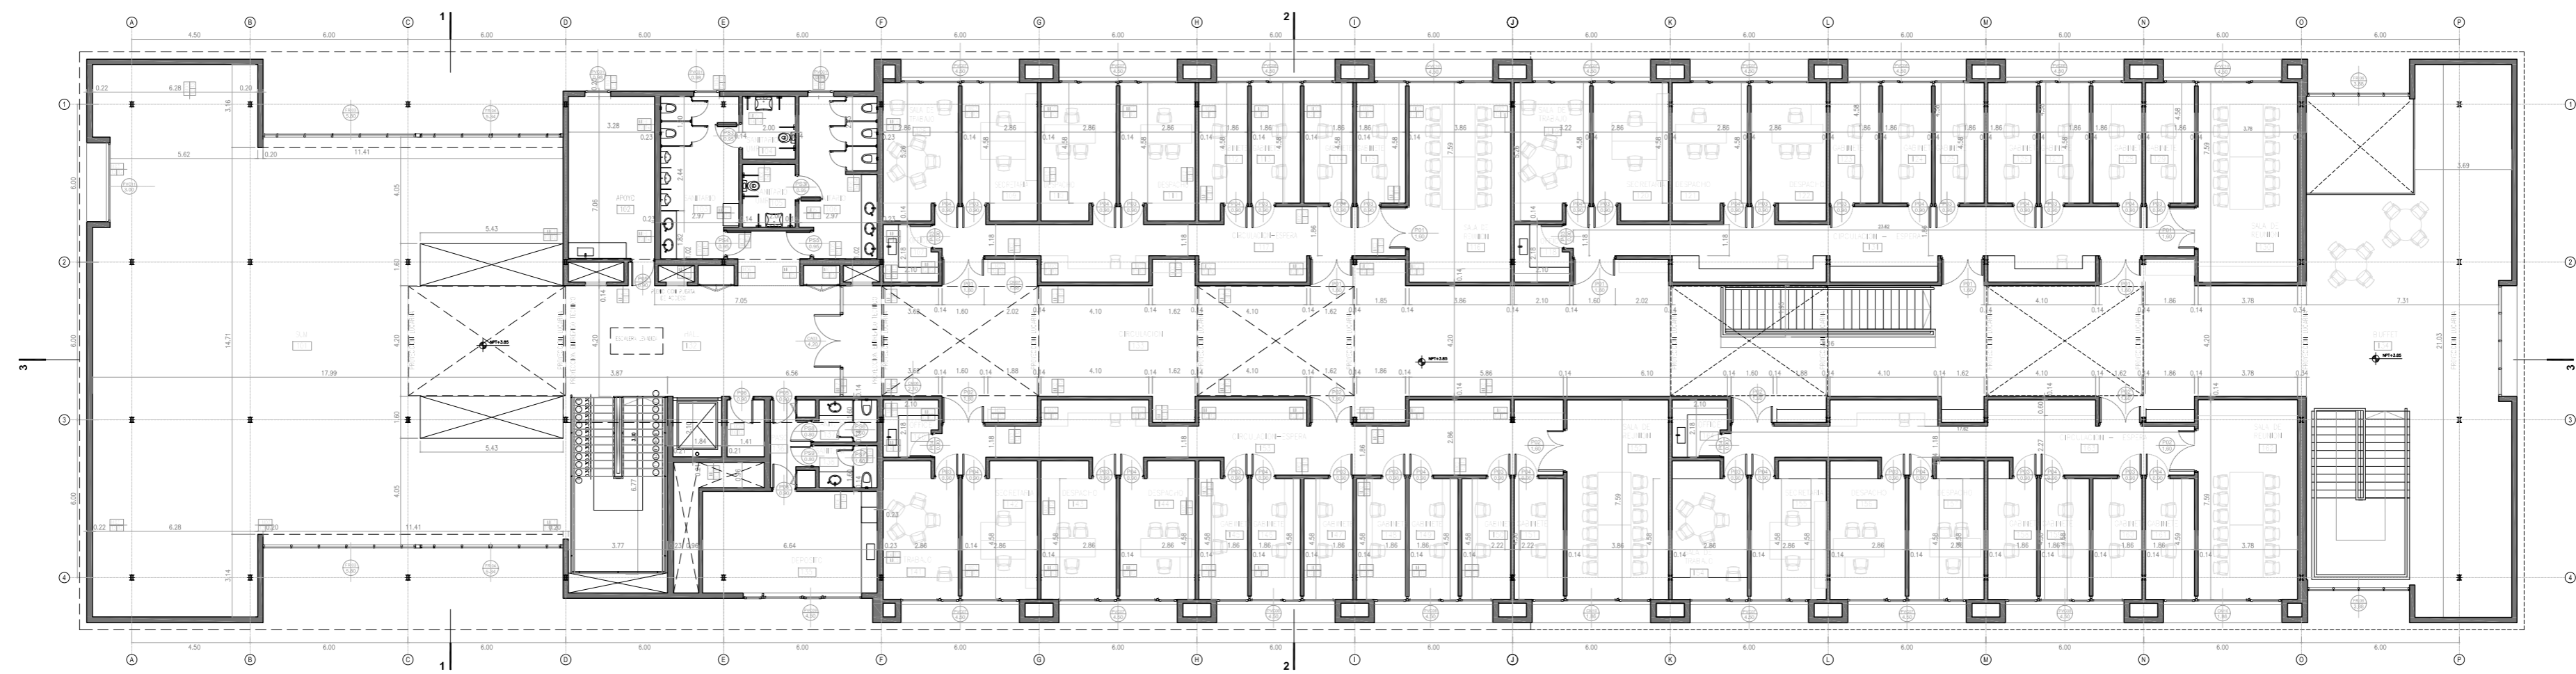

PLANTA ALTA

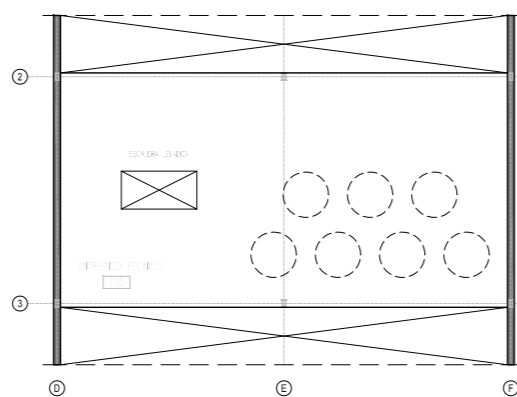

PLANTA ENTREPISO

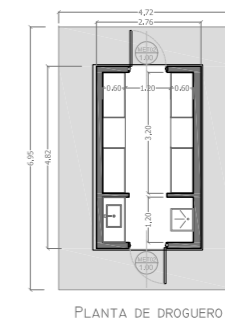

ALMACEN
PROD. QUIMICOS