

CUADRO DE REFERENCIAS

HFA* visto terminación con fenólicos melamina negro	1
Bufo de separación de materiales 2"x1"	2
Bufo intermedias 1"x1"	3
Carpintería de aluminio anodizado natural	4
Terminación de revoque texturado tipo REVEAR simil piedra color NATURAL STONE	5
Baranda de caño metálico	6
Rehundido de 3cm terminación HFA* visto o fenólico melamina negro	7
Perforación	8
Parasoles verticales móvil de Aluminio ALCEMAR	9
Terminación de revoque texturado tipo REVEAR simil piedra color Blanco	10
Caneleta	11
Panel de chapa Autoportante (Tipo Frotatina)	12


OBRA: CONSTRUCCION FACULTAD de EDUCACION - 2º ETAPA
 UBICACIÓN: CENTRO UNIVERSITARIO - CIUDAD de MZA - PROVINCIA de MENDOZA
 PROPIETARIO: UNIVERSIDAD NACIONAL DE CUYO
 DOMICILIO: CENTRO UNIVERSITARIO - CIUDAD de MZA - PROVINCIA de MENDOZA


FIRMA PROPIETARIO

OBRA: CONSTRUCCION FACULTAD de EDUCACION - 2º ETAPA
 UBICACIÓN: CENTRO UNIVERSITARIO - CIUDAD de MZA - PROVINCIA de MENDOZA
 PROPIETARIO: UNIVERSIDAD NACIONAL DE CUYO
 DOMICILIO: CENTRO UNIVERSITARIO - CIUDAD de MZA - PROVINCIA de MENDOZA

PLANO DE: VISTAS ESC. 1:100 **A6**

ZONA:	SUP. TERRENO:	NOM. CATASTRAL:
INDICE DE LA ZONA:	INDICE DE PROYECTO:	PATRÓN MUNICIPAL:
Valores	SUP. CUB. Valores	SUP. CUB. EDIFICIO:
FOR	MIN	PROYECTO:
MAX	MAX	DIRECCIÓN:
FOT	MIN	MAT: DAT: 'W'
MAX	MAX	CÁLCULO Y DIRECCIÓN DE ESTRUCTURA:
UBICACIÓN:		ING. DIRECCIÓN:
		MAT: DAT: 'W'
		DIRECCIÓN TÉCNICA:
		DIRECCIÓN:
		MAT: DAT: 'W'
		CONSTRUCCIÓN -
VISACION PREVIA:		VISACION FINAL:
VISACION CÁLCULO:		

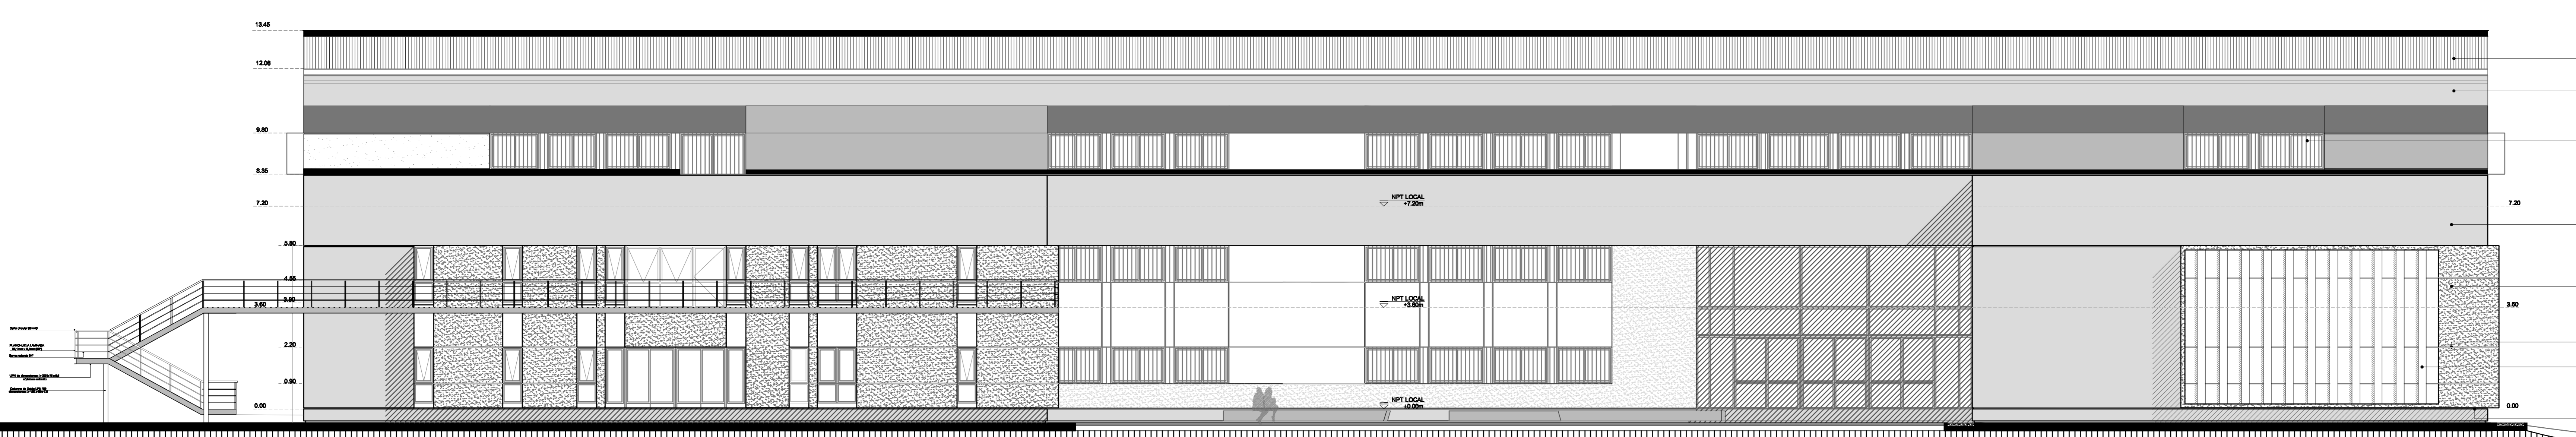

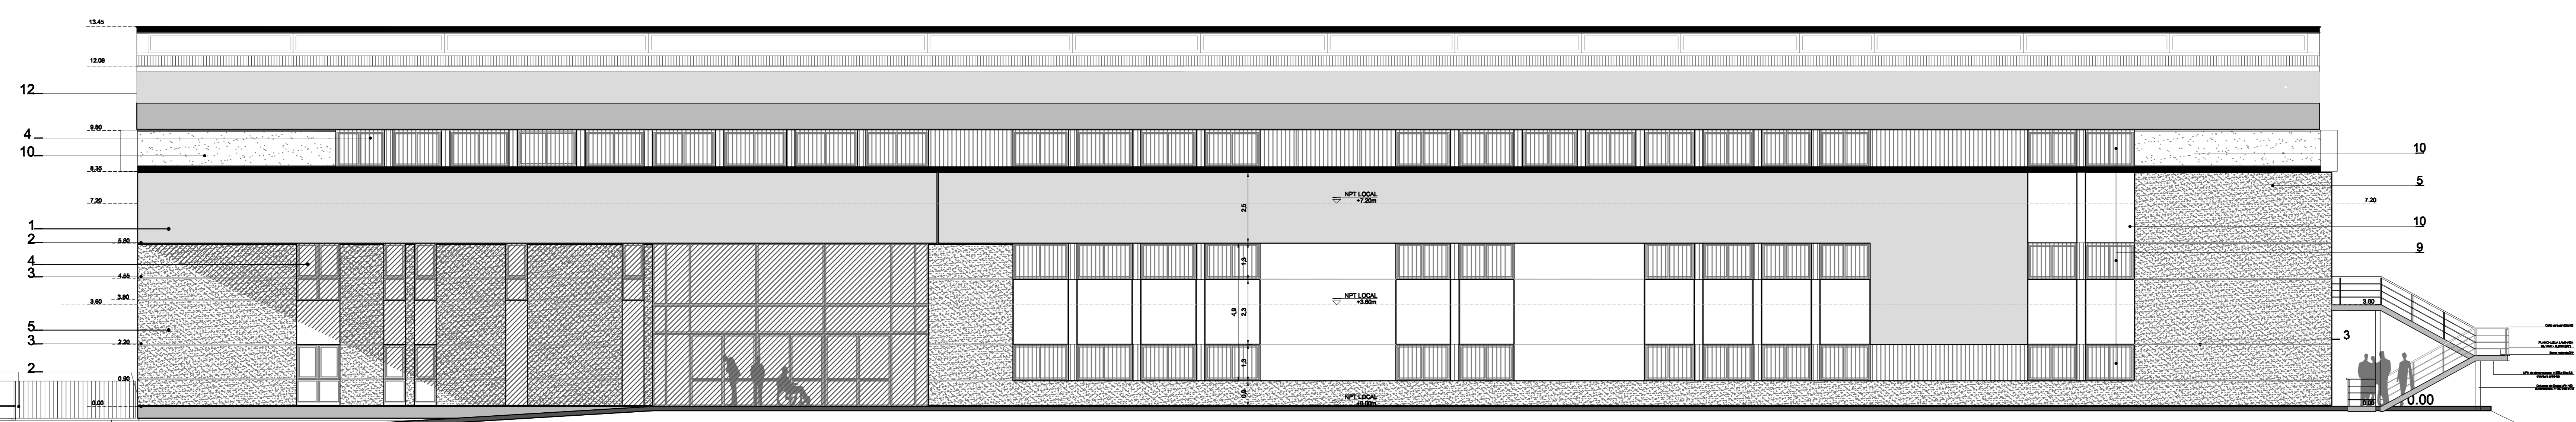

CUADRO DE REFERENCIAS


- HFA[®] visto terminación con fenólicos melamina negro ... 1
- Bufo de separación de materiales 2"x1" ... 2
- Bufo intermedios 1"x1" ... 3
- Carpintería de aluminio anodizado natural ... 4
- Terminación de revoque texturado tipo REVEAR simil piedra color NATURAL STONE ... 5
- Baranda de caño metálico ... 6
- Rahundido de 3cm terminación HFA[®] visto c/fenólico melamina negro ... 7
- Perforación ... 8
- Parasoles verticales móvil de Aluminio ALCEMAR ... 9
- Terminación de revoque texturado tipo REVEAR simil piedra color Blanco ... 10
- Canaleta ... 11
- Panel de chapa Autoportante (Tipo Fiolatina) ... 12

OBRA: CONSTRUCCION FACULTAD de EDUCACIÓN - 2ª ETAPA
 UBICACIÓN: CENTRO UNIVERSITARIO - CIUDAD de MZA - PROVINCIA de MENDOZA
 PROPIETARIO: UNIVERSIDAD NACIONAL DE CUYO
 DOMICILIO: CENTRO UNIVERSITARIO - CIUDAD de MZA - PROVINCIA de MENDOZA

FIRMA PROPIETARIO: 
 SUP. EDIFICANTE 1ª ETAPA: 

PLANO DE: VISTAS ESC. 1:100 | A7

INDICE DE LA ZONA		INDICE DE PROYECTO		INDICE DE ESTRUCTURA	
Valores	SUP. CUBI	Valores	SUP. CUBI	Valores	SUP. CUBI
MIN		MIN		MIN	
MAX		MAX		MAX	
POT		POT		POT	

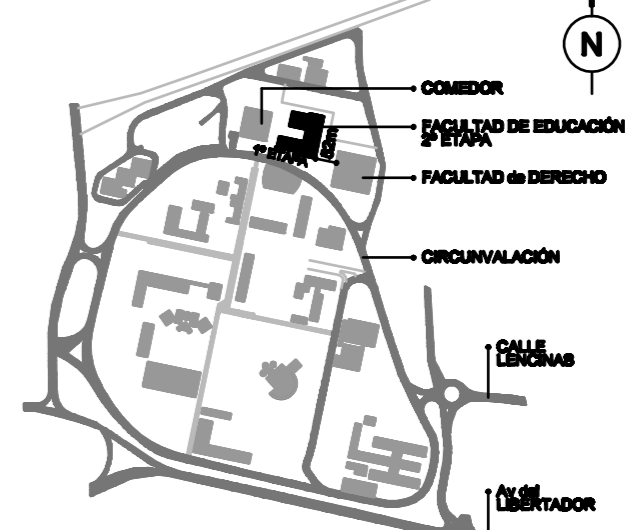UBICACIÓN: 

CÁLCULO Y DIRECCIÓN DE ESTRUCTURA:
 ING. DIRECCIÓN:
 MAT.: GAT: 'M'

DIRECCIÓN TÉCNICA:
 DIRECCIÓN:
 MAT.: GAT: 'M'

CONSTRUCCIÓN: -
 MAT.: GAT: 'M'

VISACIÓN PREVIA:
 VISACIÓN CÁLCULO:
 VISACIÓN FINAL:
 VISACIÓN CÁLCULO: