


Calle Pública  
Nogales (Riplot)

VÍAS FERROCARRIL ROCA

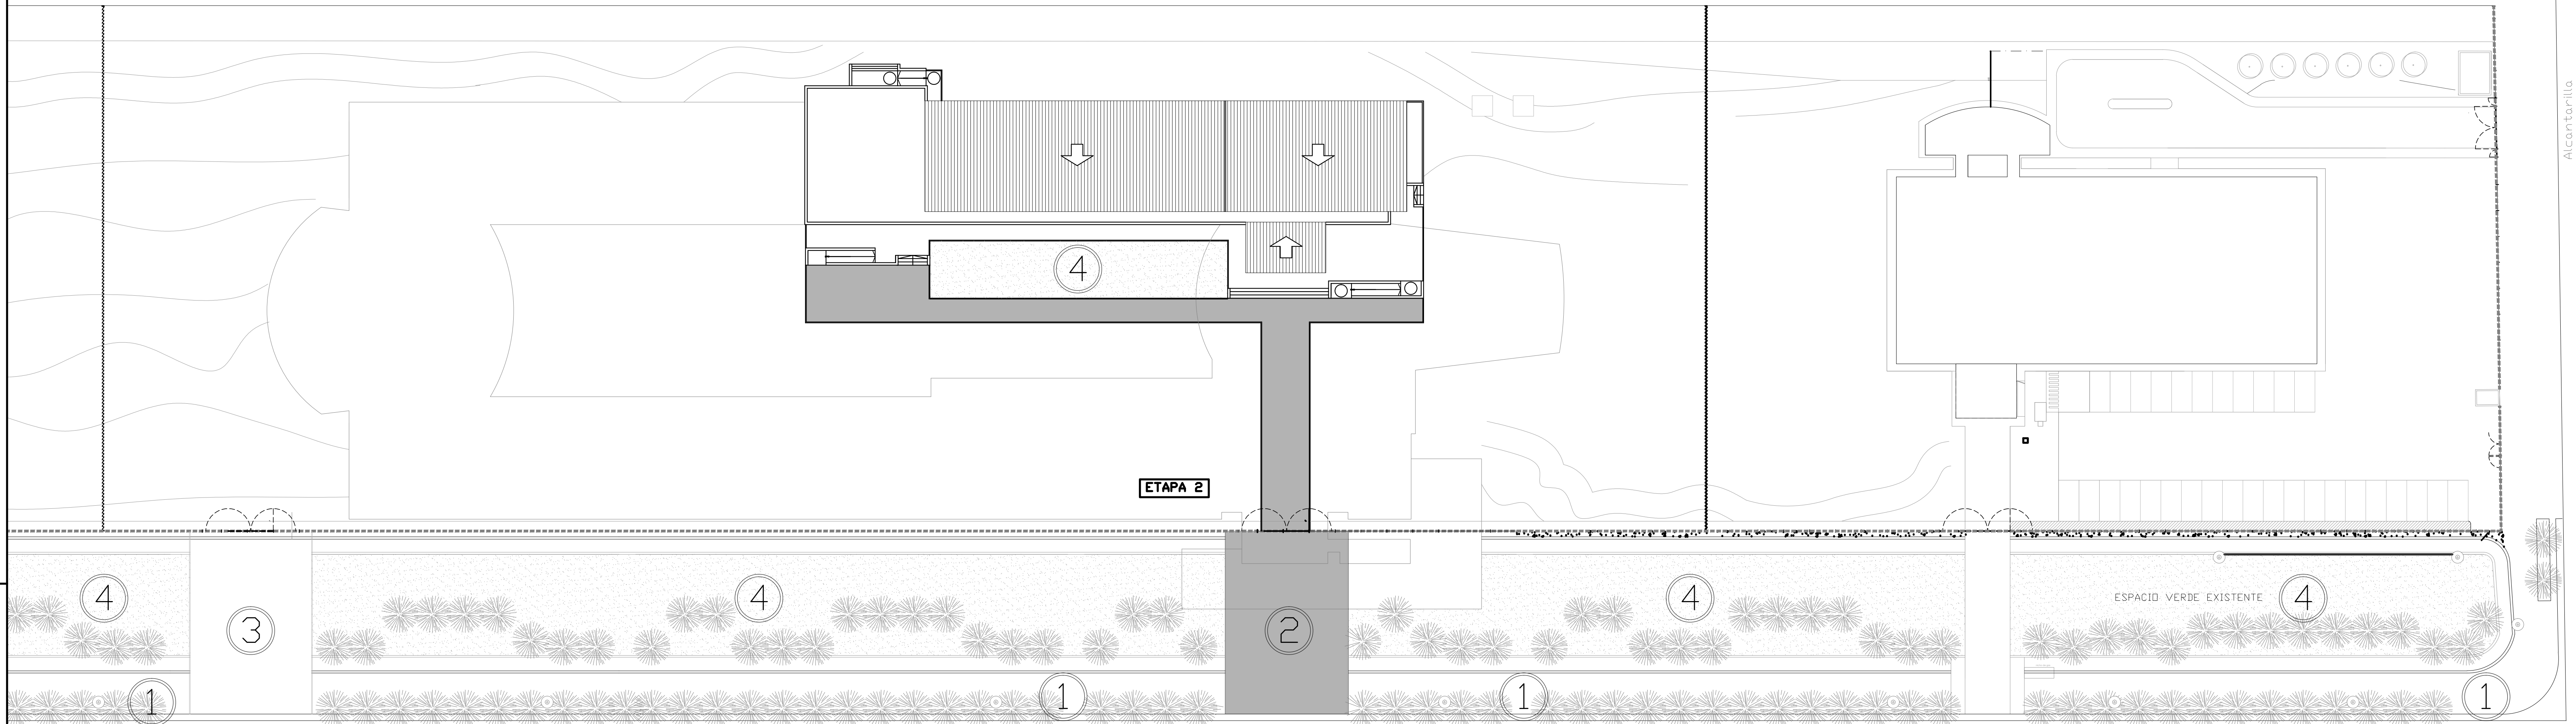


Av. Pública 9 de  
Julio

Calle Pública  
Ing. Bonoli

318


Calle Pública  
Dorrego

319

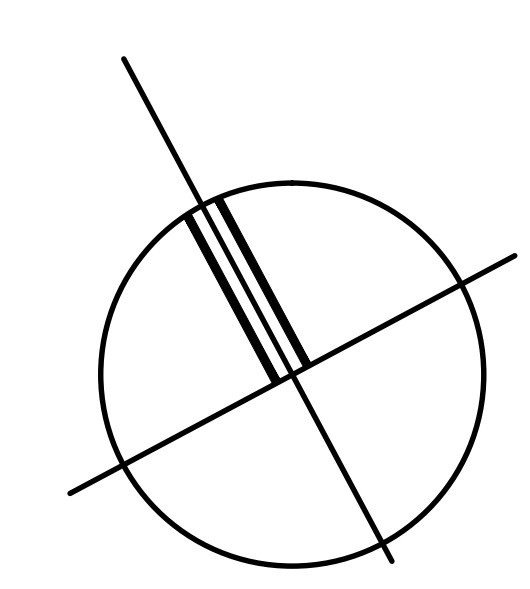

**DENOMINACIONES**

- 1 Solado de vereda pública
- 2 Solado de hormigón percolante
- 3 Solado de alisado de cemento
- 4 Terreno natural absorbente

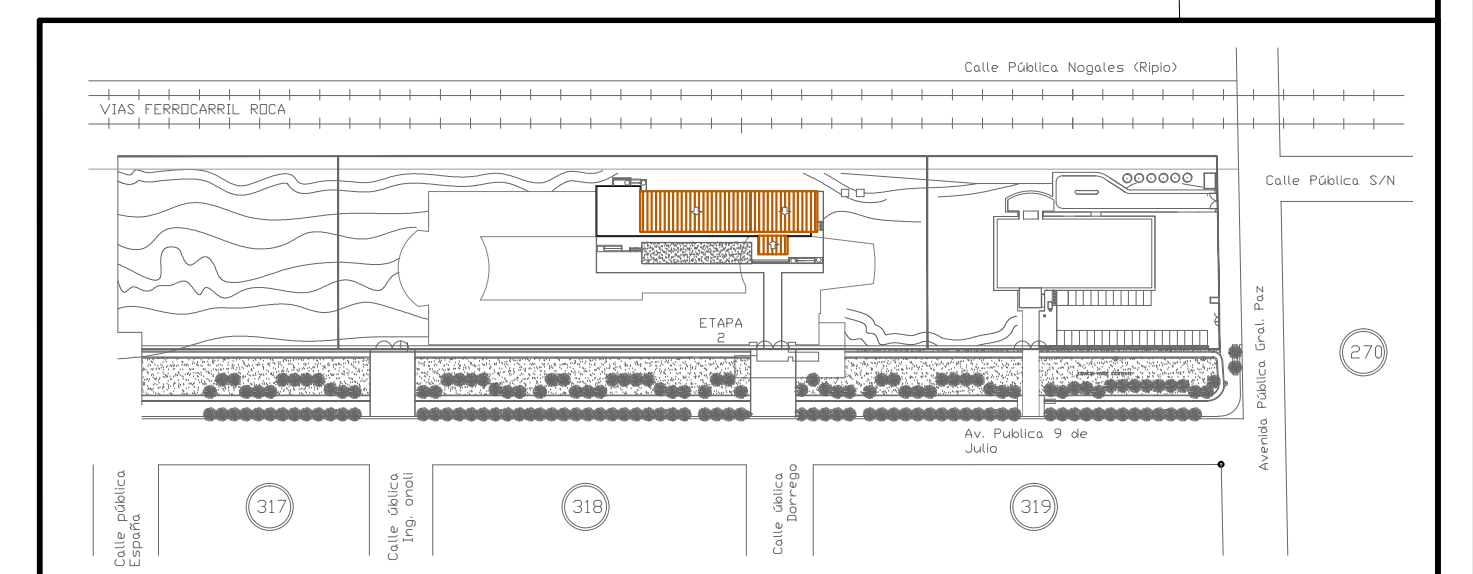

<p>RÍO NEGRO UNIVERSIDAD NACIONAL</p>	LOCALIDAD: <b>Villa Regina</b>	DESIGNACIÓN: <b>VRG-ACA-AA-101</b>
	SEDE: <b>Alto Valle</b>	ESCALA GRAFICA: <b>Sin Escala</b>
	PLANO: <b>PLANTA DE CONJUNTO Edificio Académico 1ª etapa</b>	FECHA: <b>2015</b>
	PROYECTO: <b>Dirección de Proyectos</b>	DIBUJO: Arg. C. Del Bello - Arg. L. Bellasi
	RESPONSABLES: UNRN - Dirección Área de Infraestructura	ARCHIVO: <b>VRG-ACA-AA-101.dwg</b>