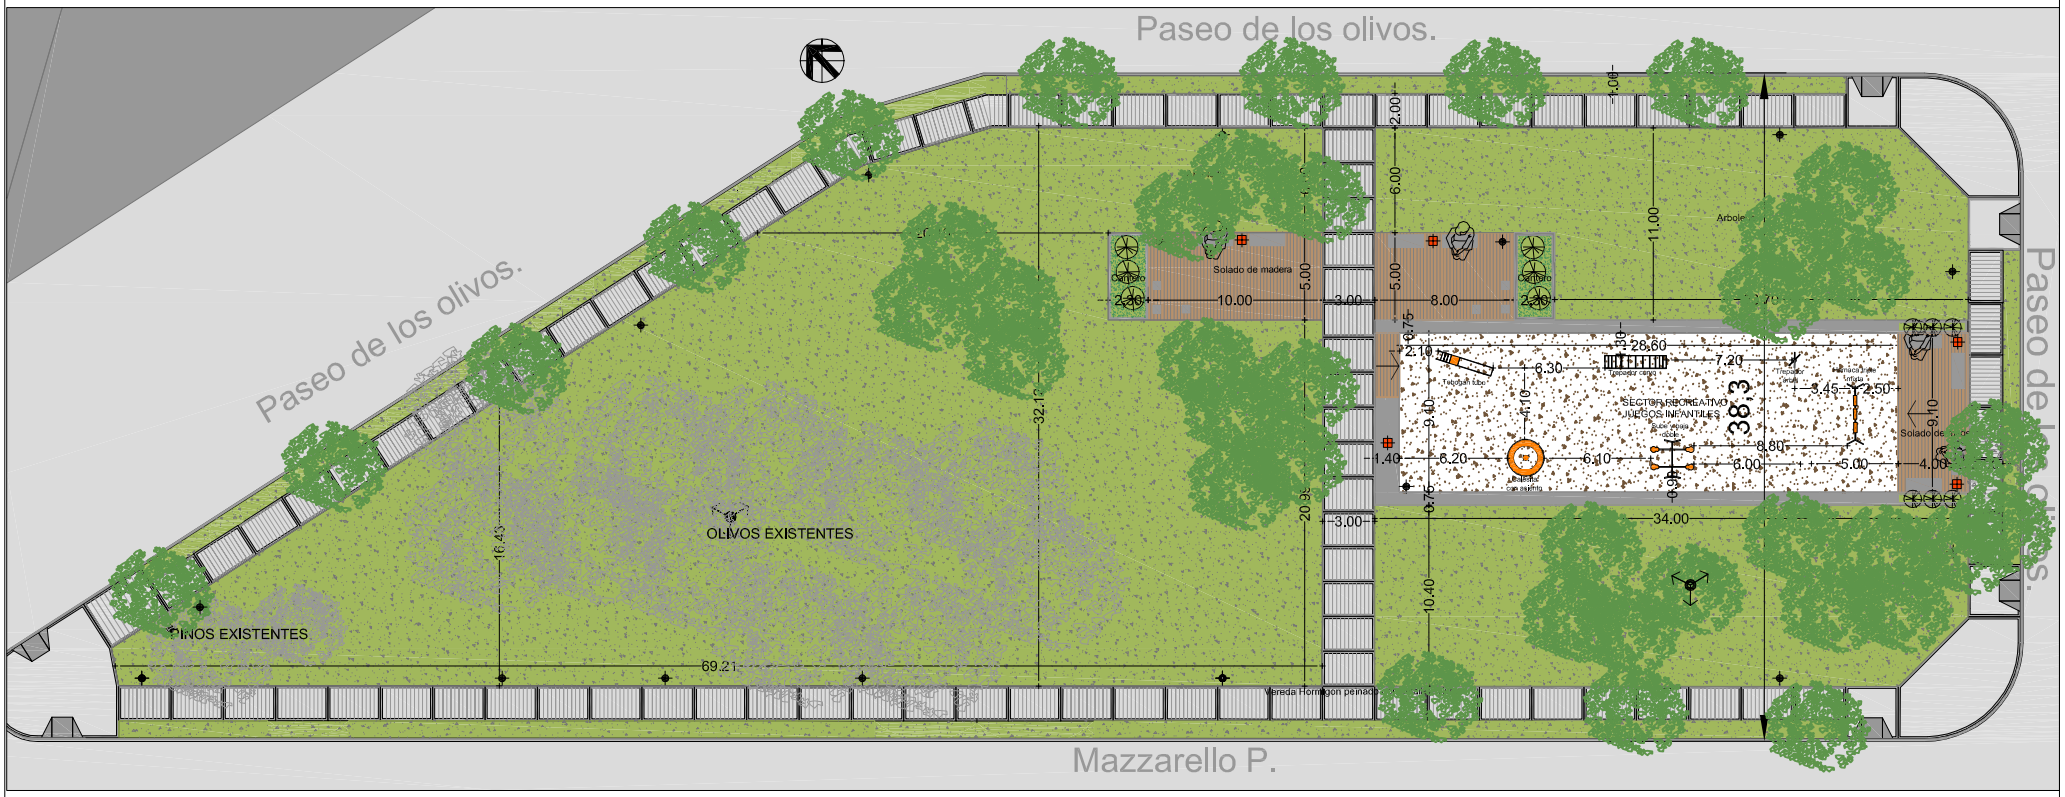


SUP. TERRENO NATURAL: 3784.83 M2

SUP.SUELO IMPERMEABILIZADO: 784.48 M2

| | | | |
|---|---|---|---|
| Luminaria. | | Fresno. | |
| Cesto de basura. | | Arboles existentes. | |
| Banco de hormigon. | | Jacaranda. | |

# PLAZOLETA PASEO DE LOS OLIVOS

2017

Secretaria de Ordenamiento Territorial y Servicios Públicos - Subsecretaría de Planificación y Desarrollo Urbano