



TAMAÑO DEL PLANO 601 X 402 cm.

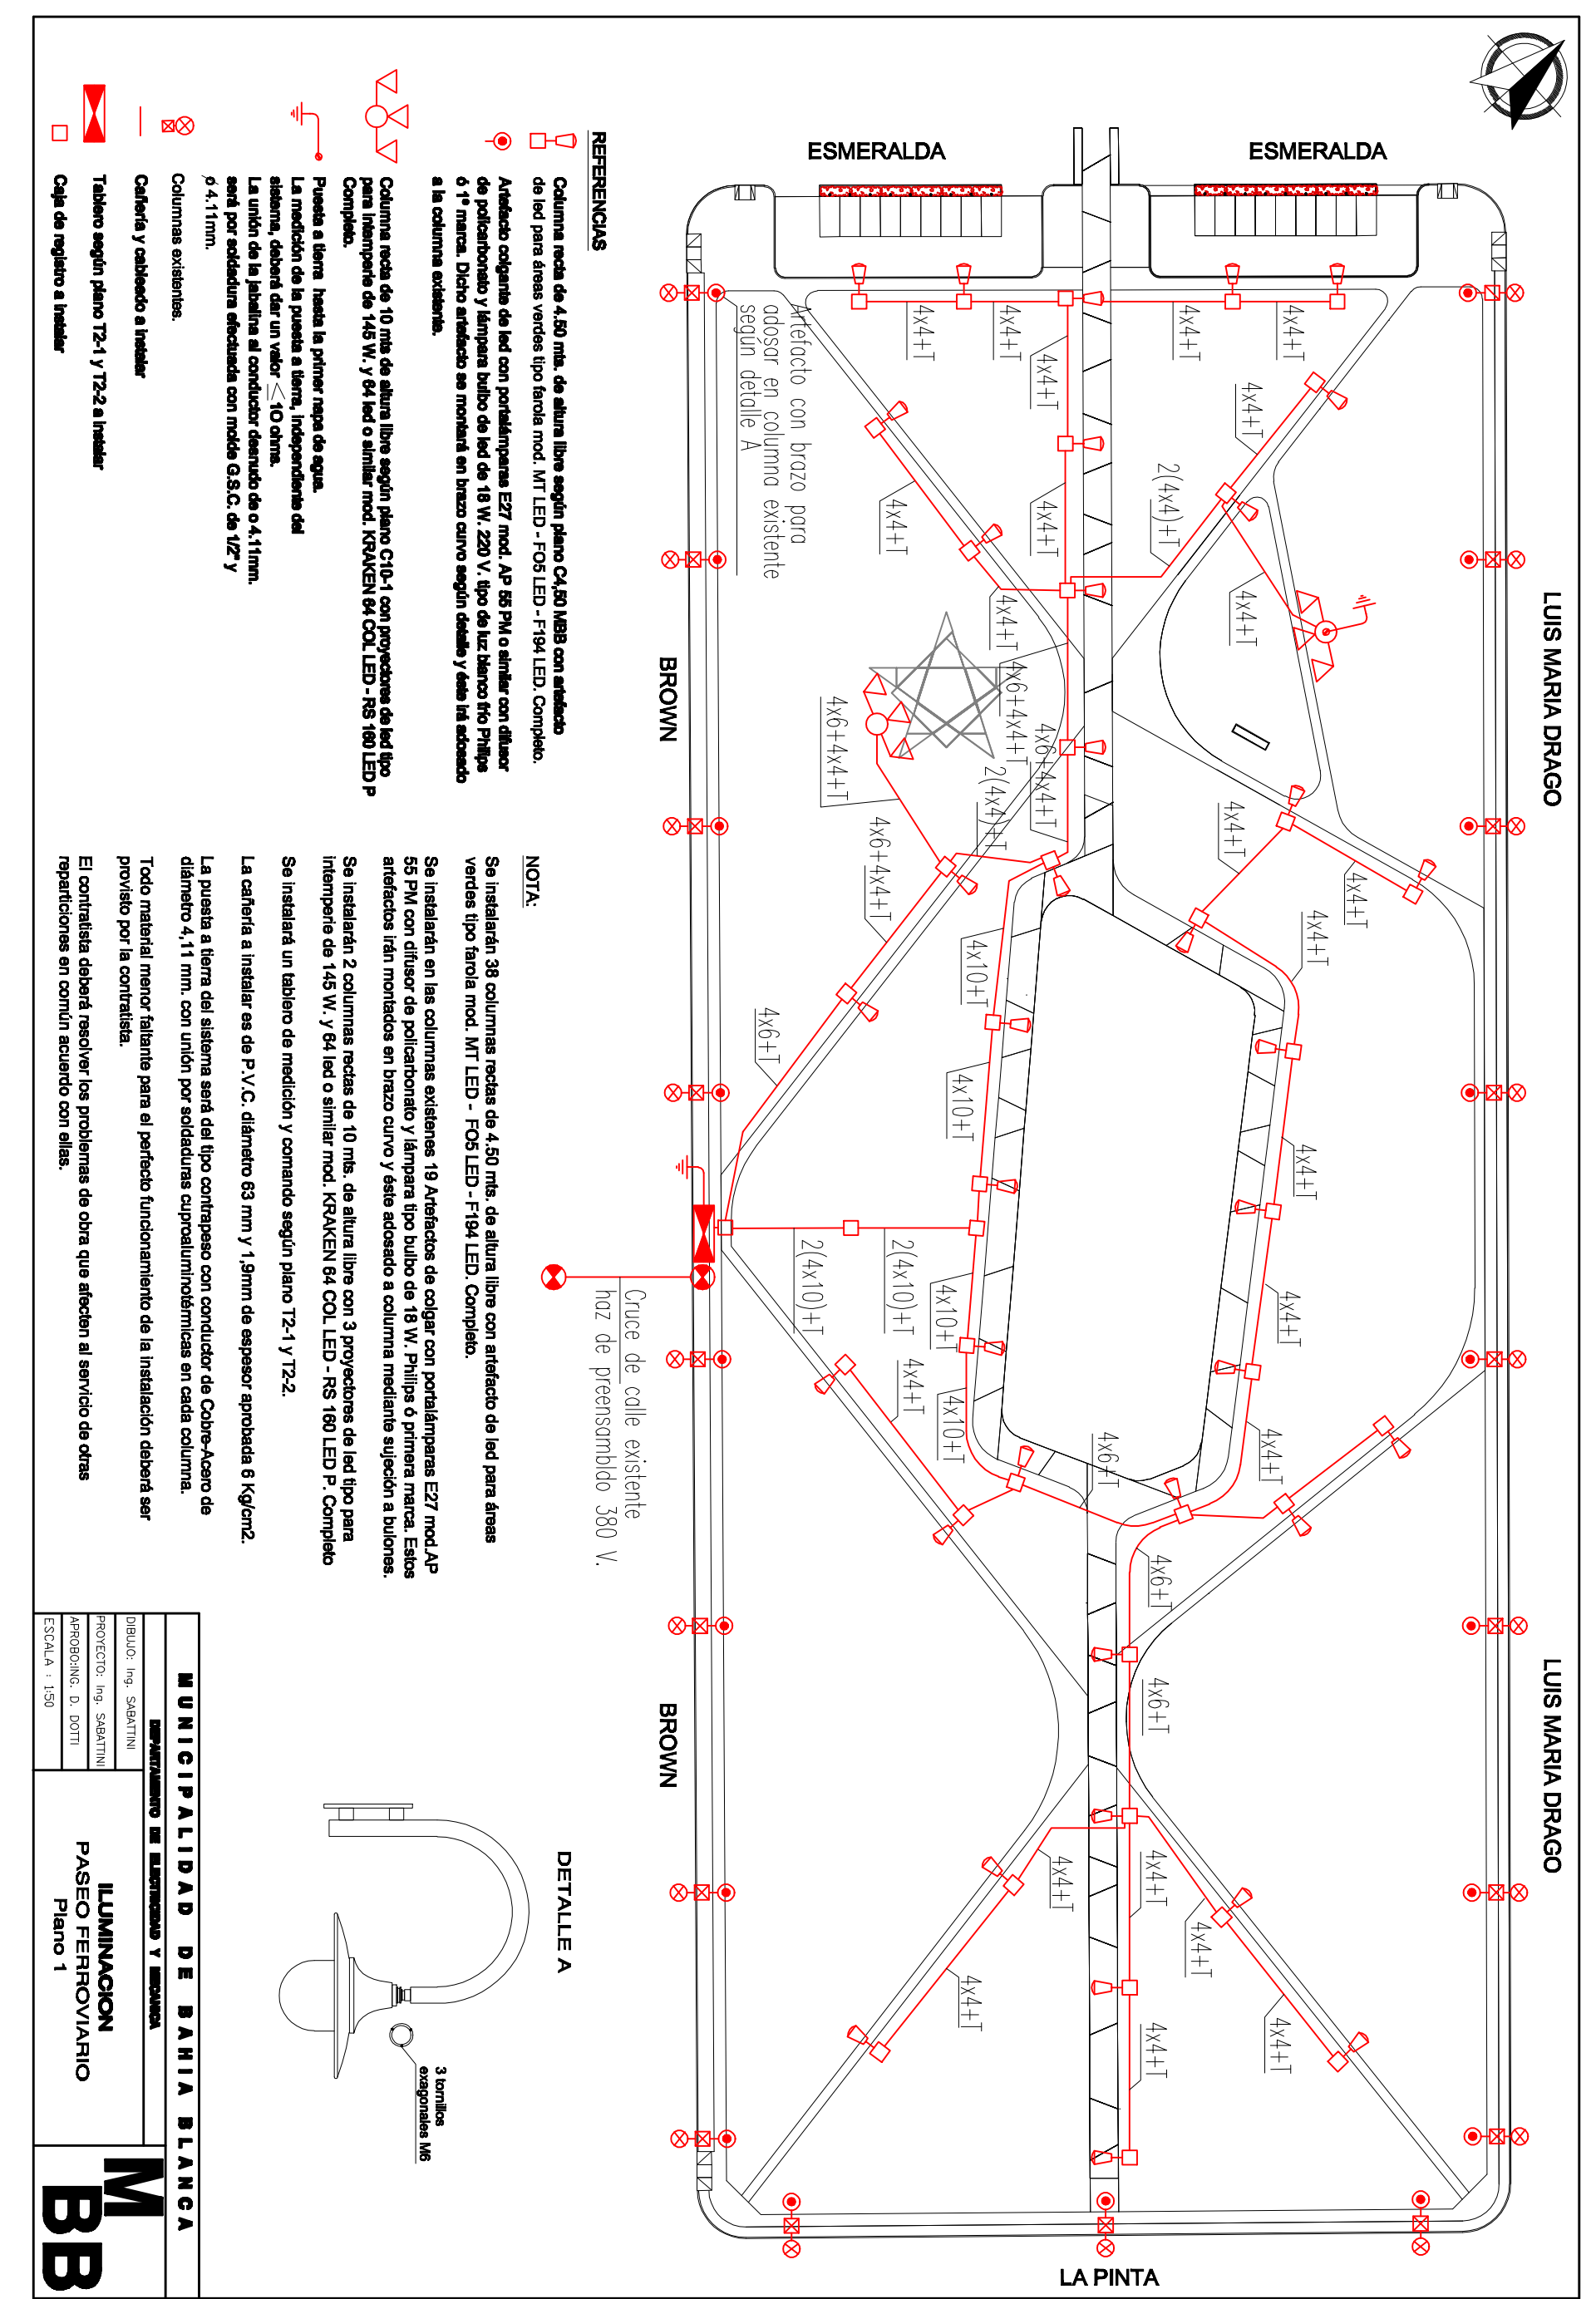

TAMAÑO DEL PLANO 601 X 390 cm.

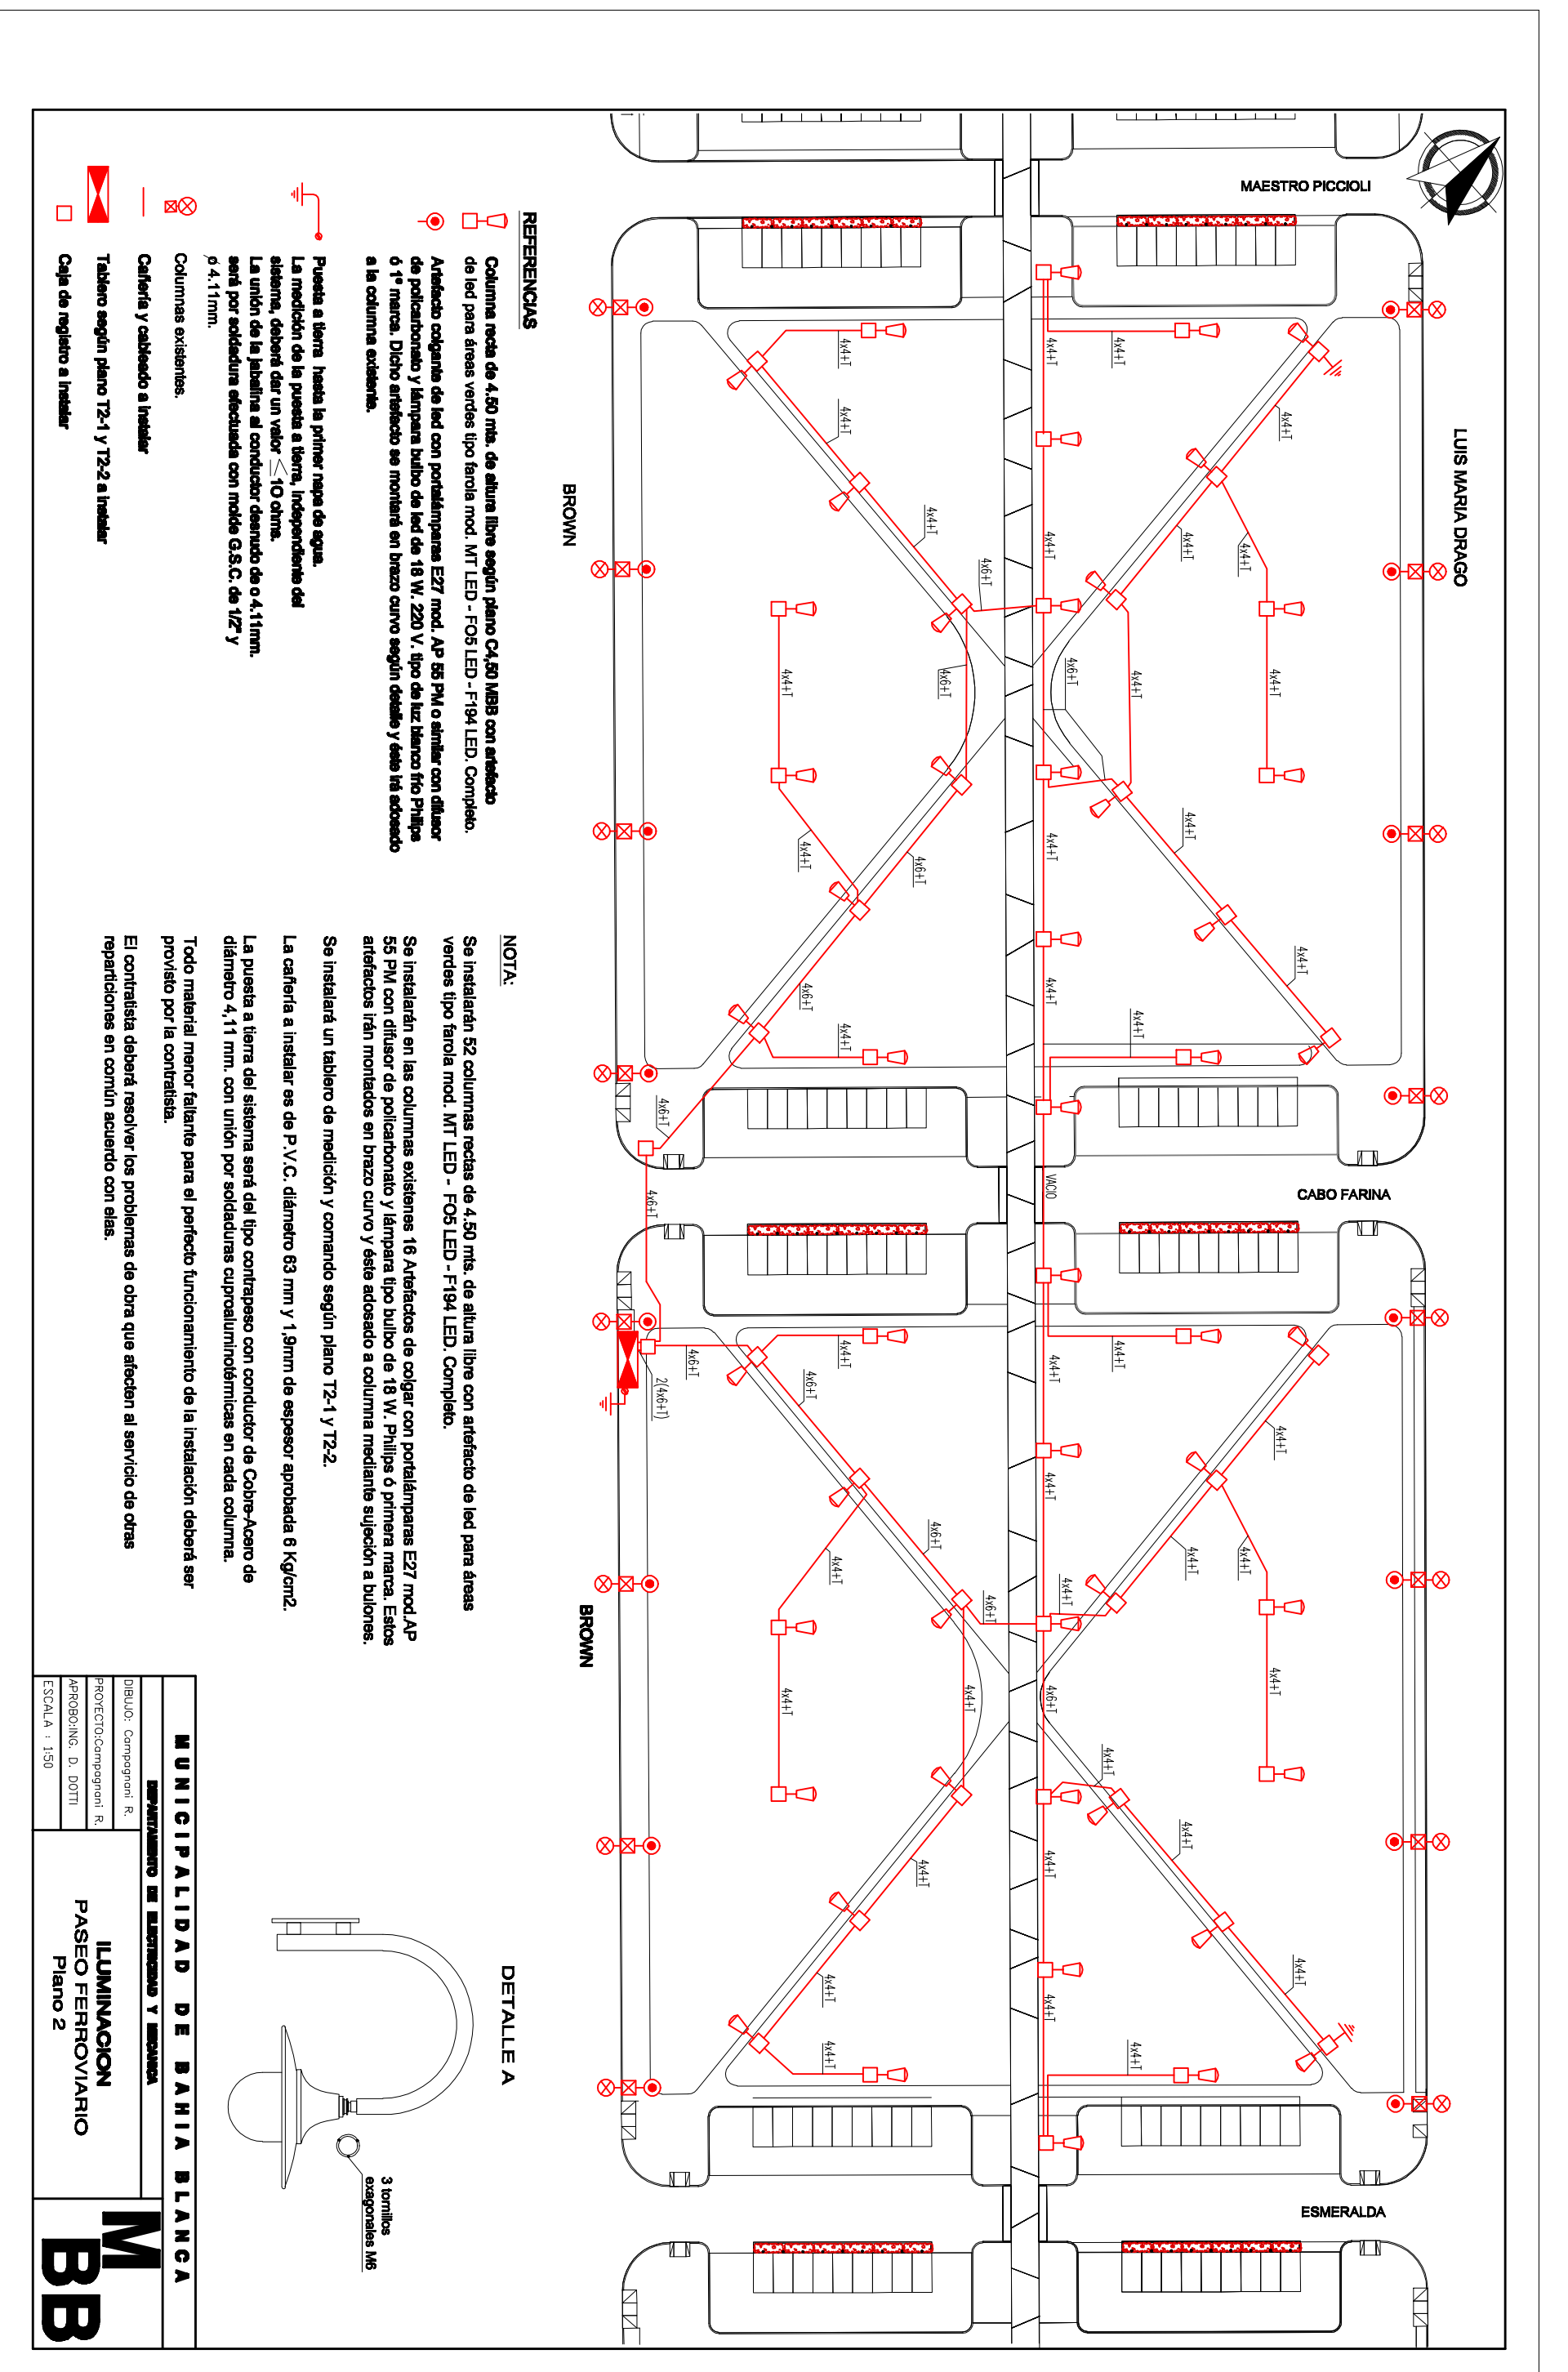

TAMAÑO DEL PLANO 600 X 390 cm.

