ALUMBRADO PÚBLICO SECTOR 3

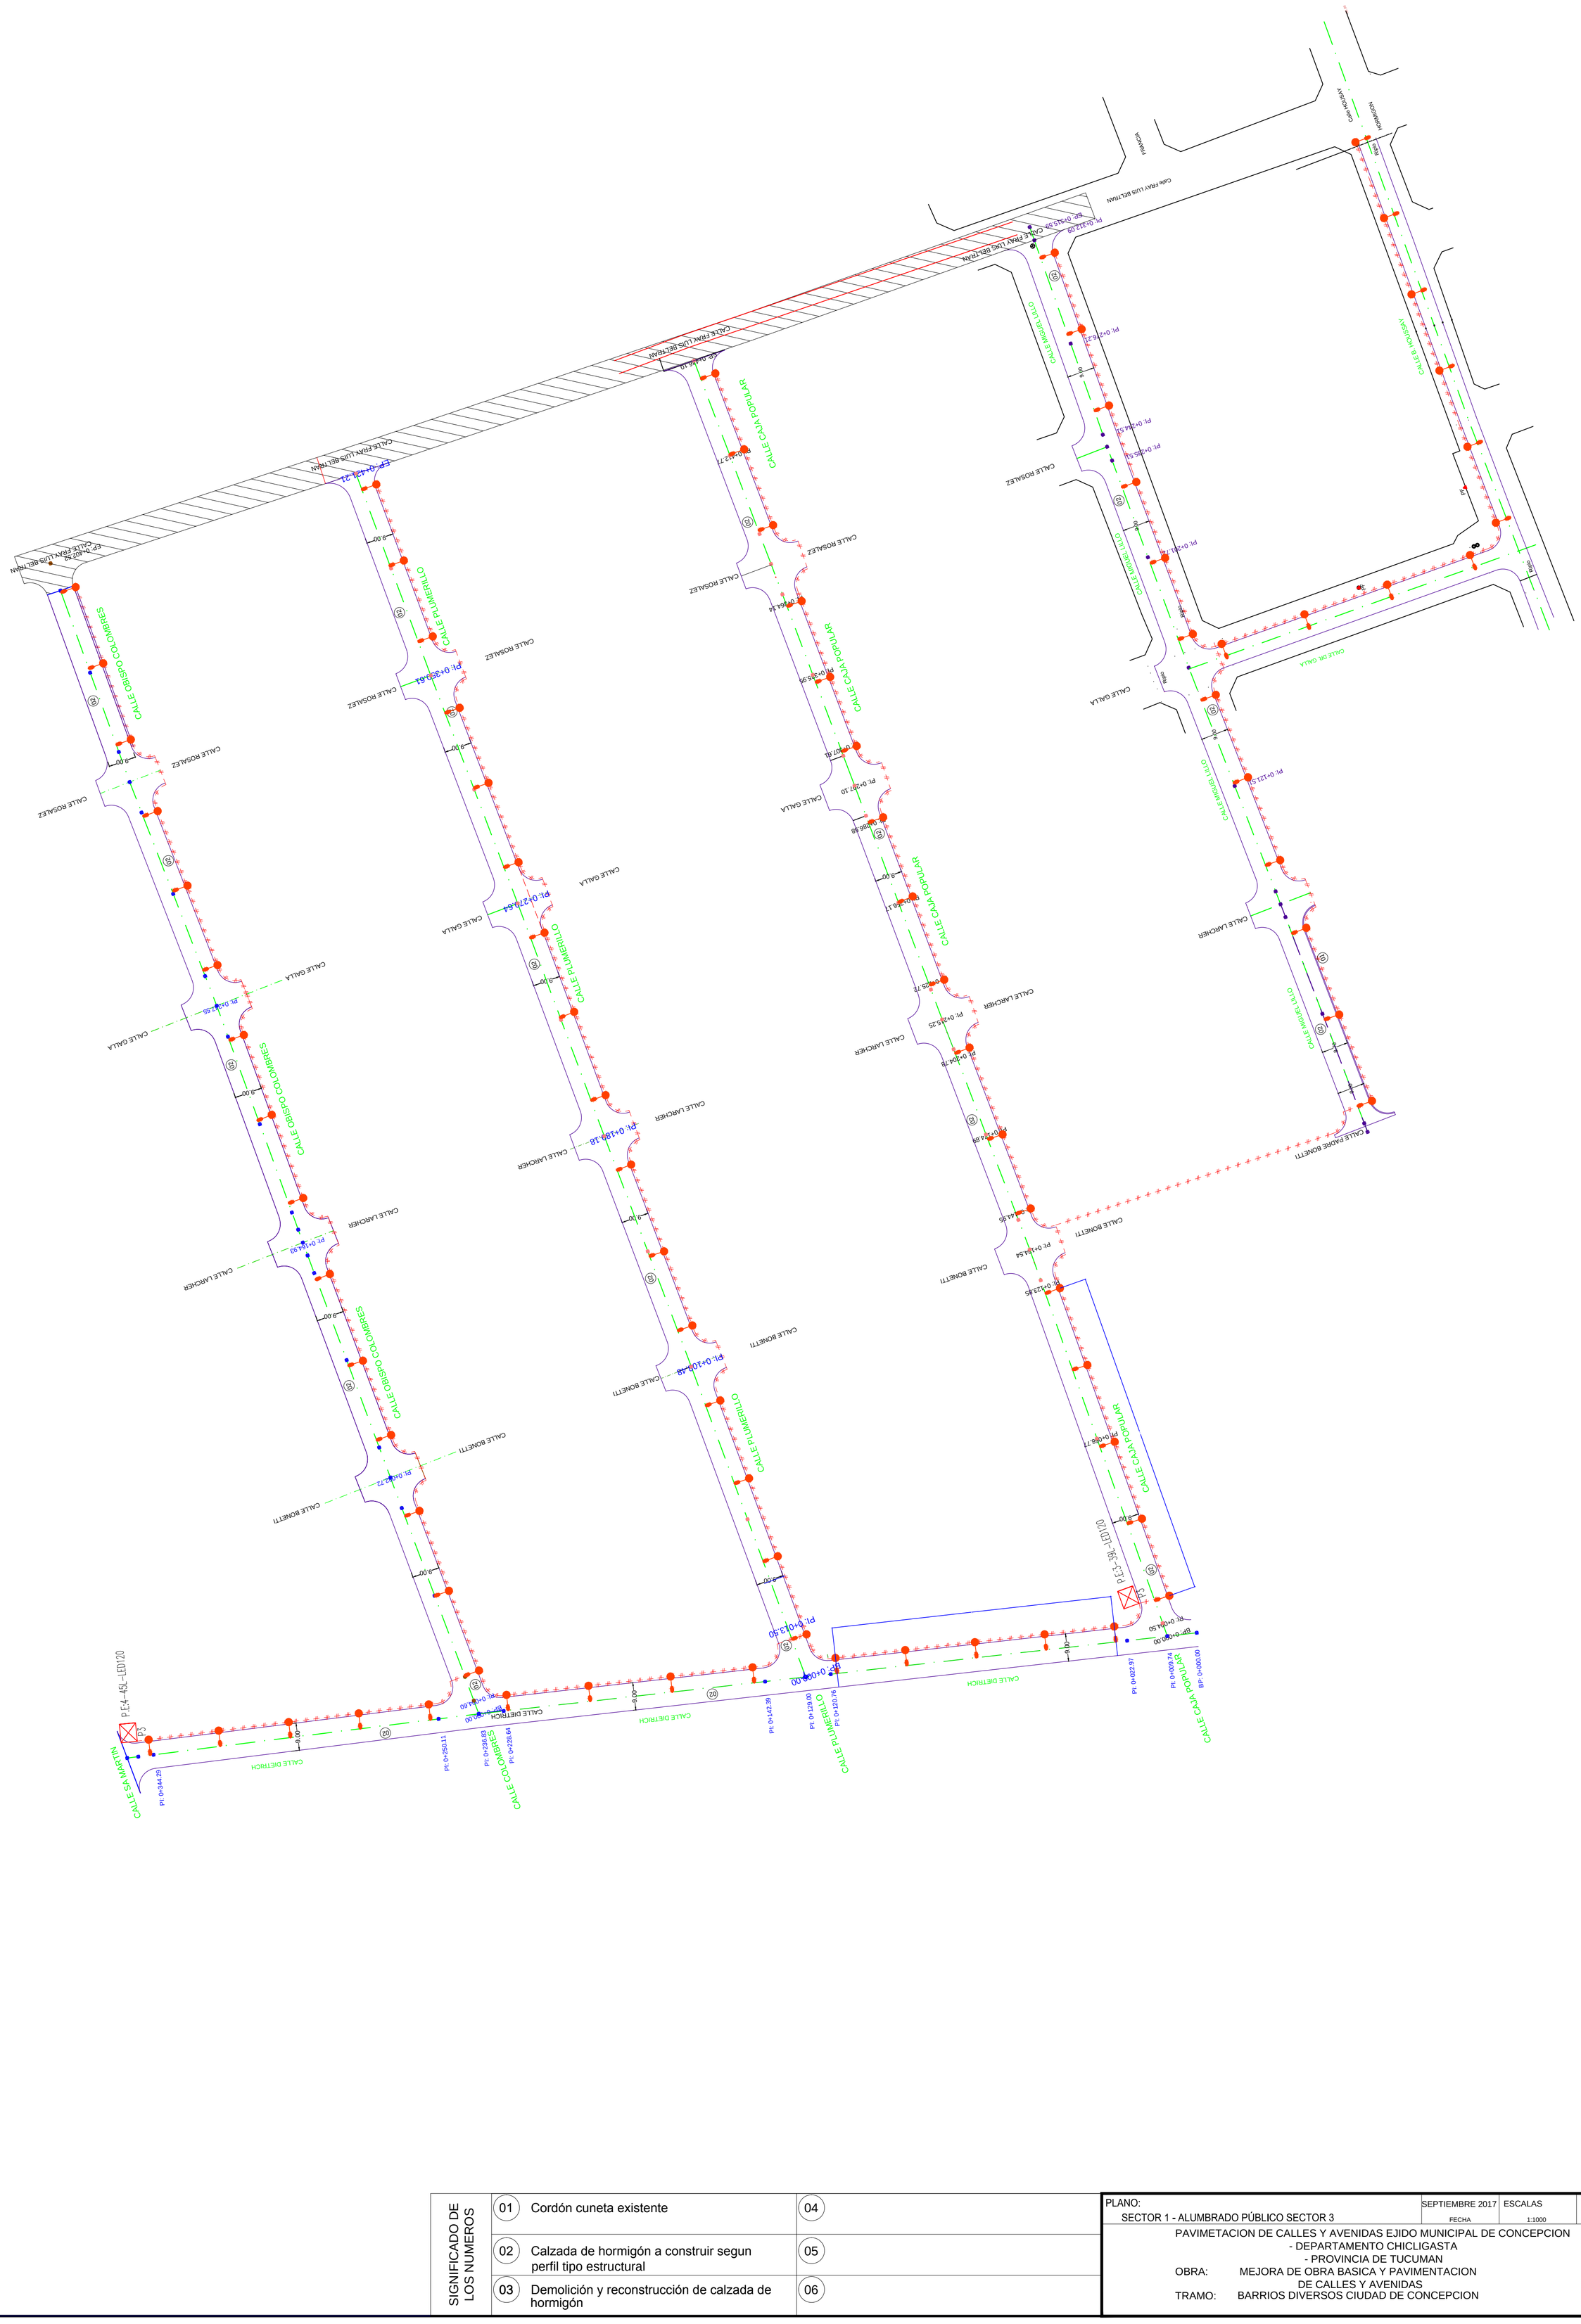

SIGNIFICADO DE LOS NUMEROS			
01	Cordón cuneta existente	04	
02	Calzada de hormigón a construir segun perfil tipo estructural	05	
03	Demolición y reconstrucción de calzada de hormigón	06	

PLANO:	FECHA	ESCALAS	LAMINA Nº:
SECTOR 1 - ALUMBRADO PÚBLICO SECTOR 3	SEPTIEMBRE 2017	1:1000	14

PAVIMETACION DE CALLES Y AVENIDAS EJIDO MUNICIPAL DE CONCEPCION
- DEPARTAMENTO CHICLIGASTA
- PROVINCIA DE TUCUMAN

OBRA: MEJORA DE OBRA BASICA Y PAVIMENTACION DE CALLES Y AVENIDAS

TRAMO: BARRIOS DIVERSOS CIUDAD DE CONCEPCION