


REFERENCIAS

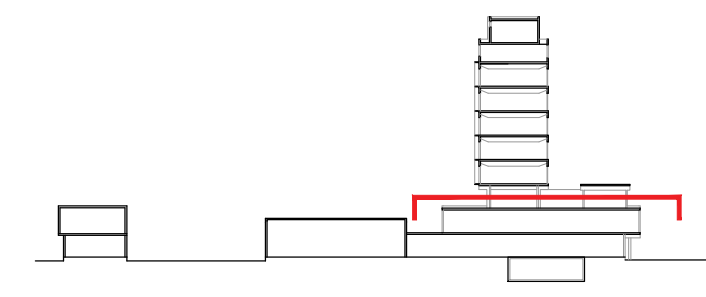

COMITENTE




SECRETARIA DE PLANIFICACIÓN TERRITORIAL Y COORDINACIÓN DE OBRA PUBLICA

OBRA

EDIFICIO DE CORREO SANTA FE

TIPO DE INTERVENCIÓN

RECUPERACIÓN Y PUESTA EN VALOR

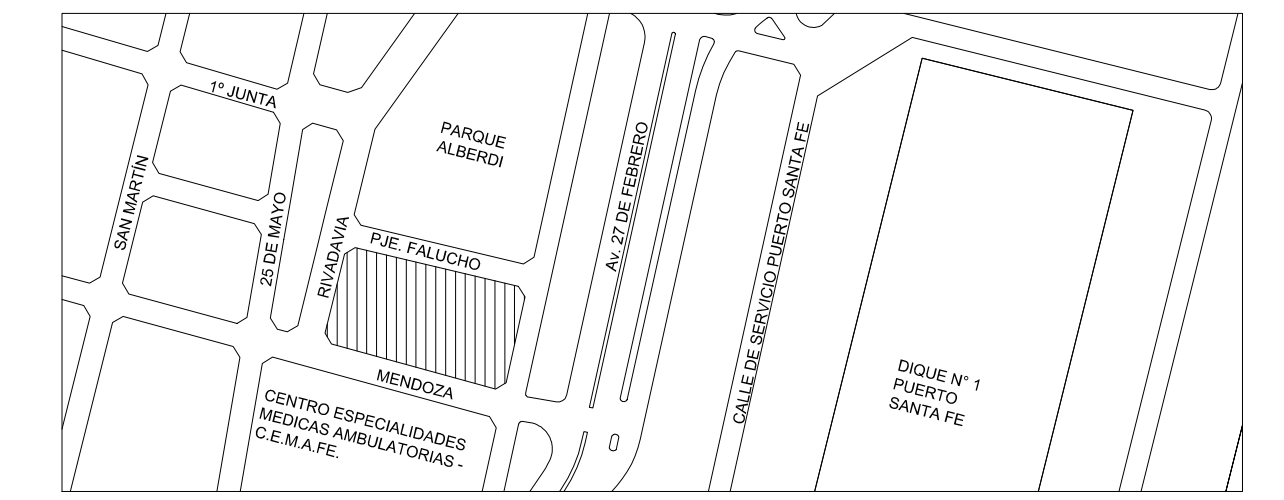

UBICACION / CIUDAD SANTA FE

MODALIDAD DE CONTRATACIÓN

LICITACIÓN PÚBLICA

EQUIPO TÉCNICO

DIRECCIÓN NACIONAL DE PLANIFICACIÓN Y DISEÑO DE OBRA PUBLICA

TÍTULO


INSTALACION ACONDICIONAMIENTO AMBIENTAL / PLANTA NIVEL II

ESCALA HOJA REVISIÓN CÓDIGO

1:100 - - -


ARCHIVO FECHA

IAA.DWG jul-18 IAA_01

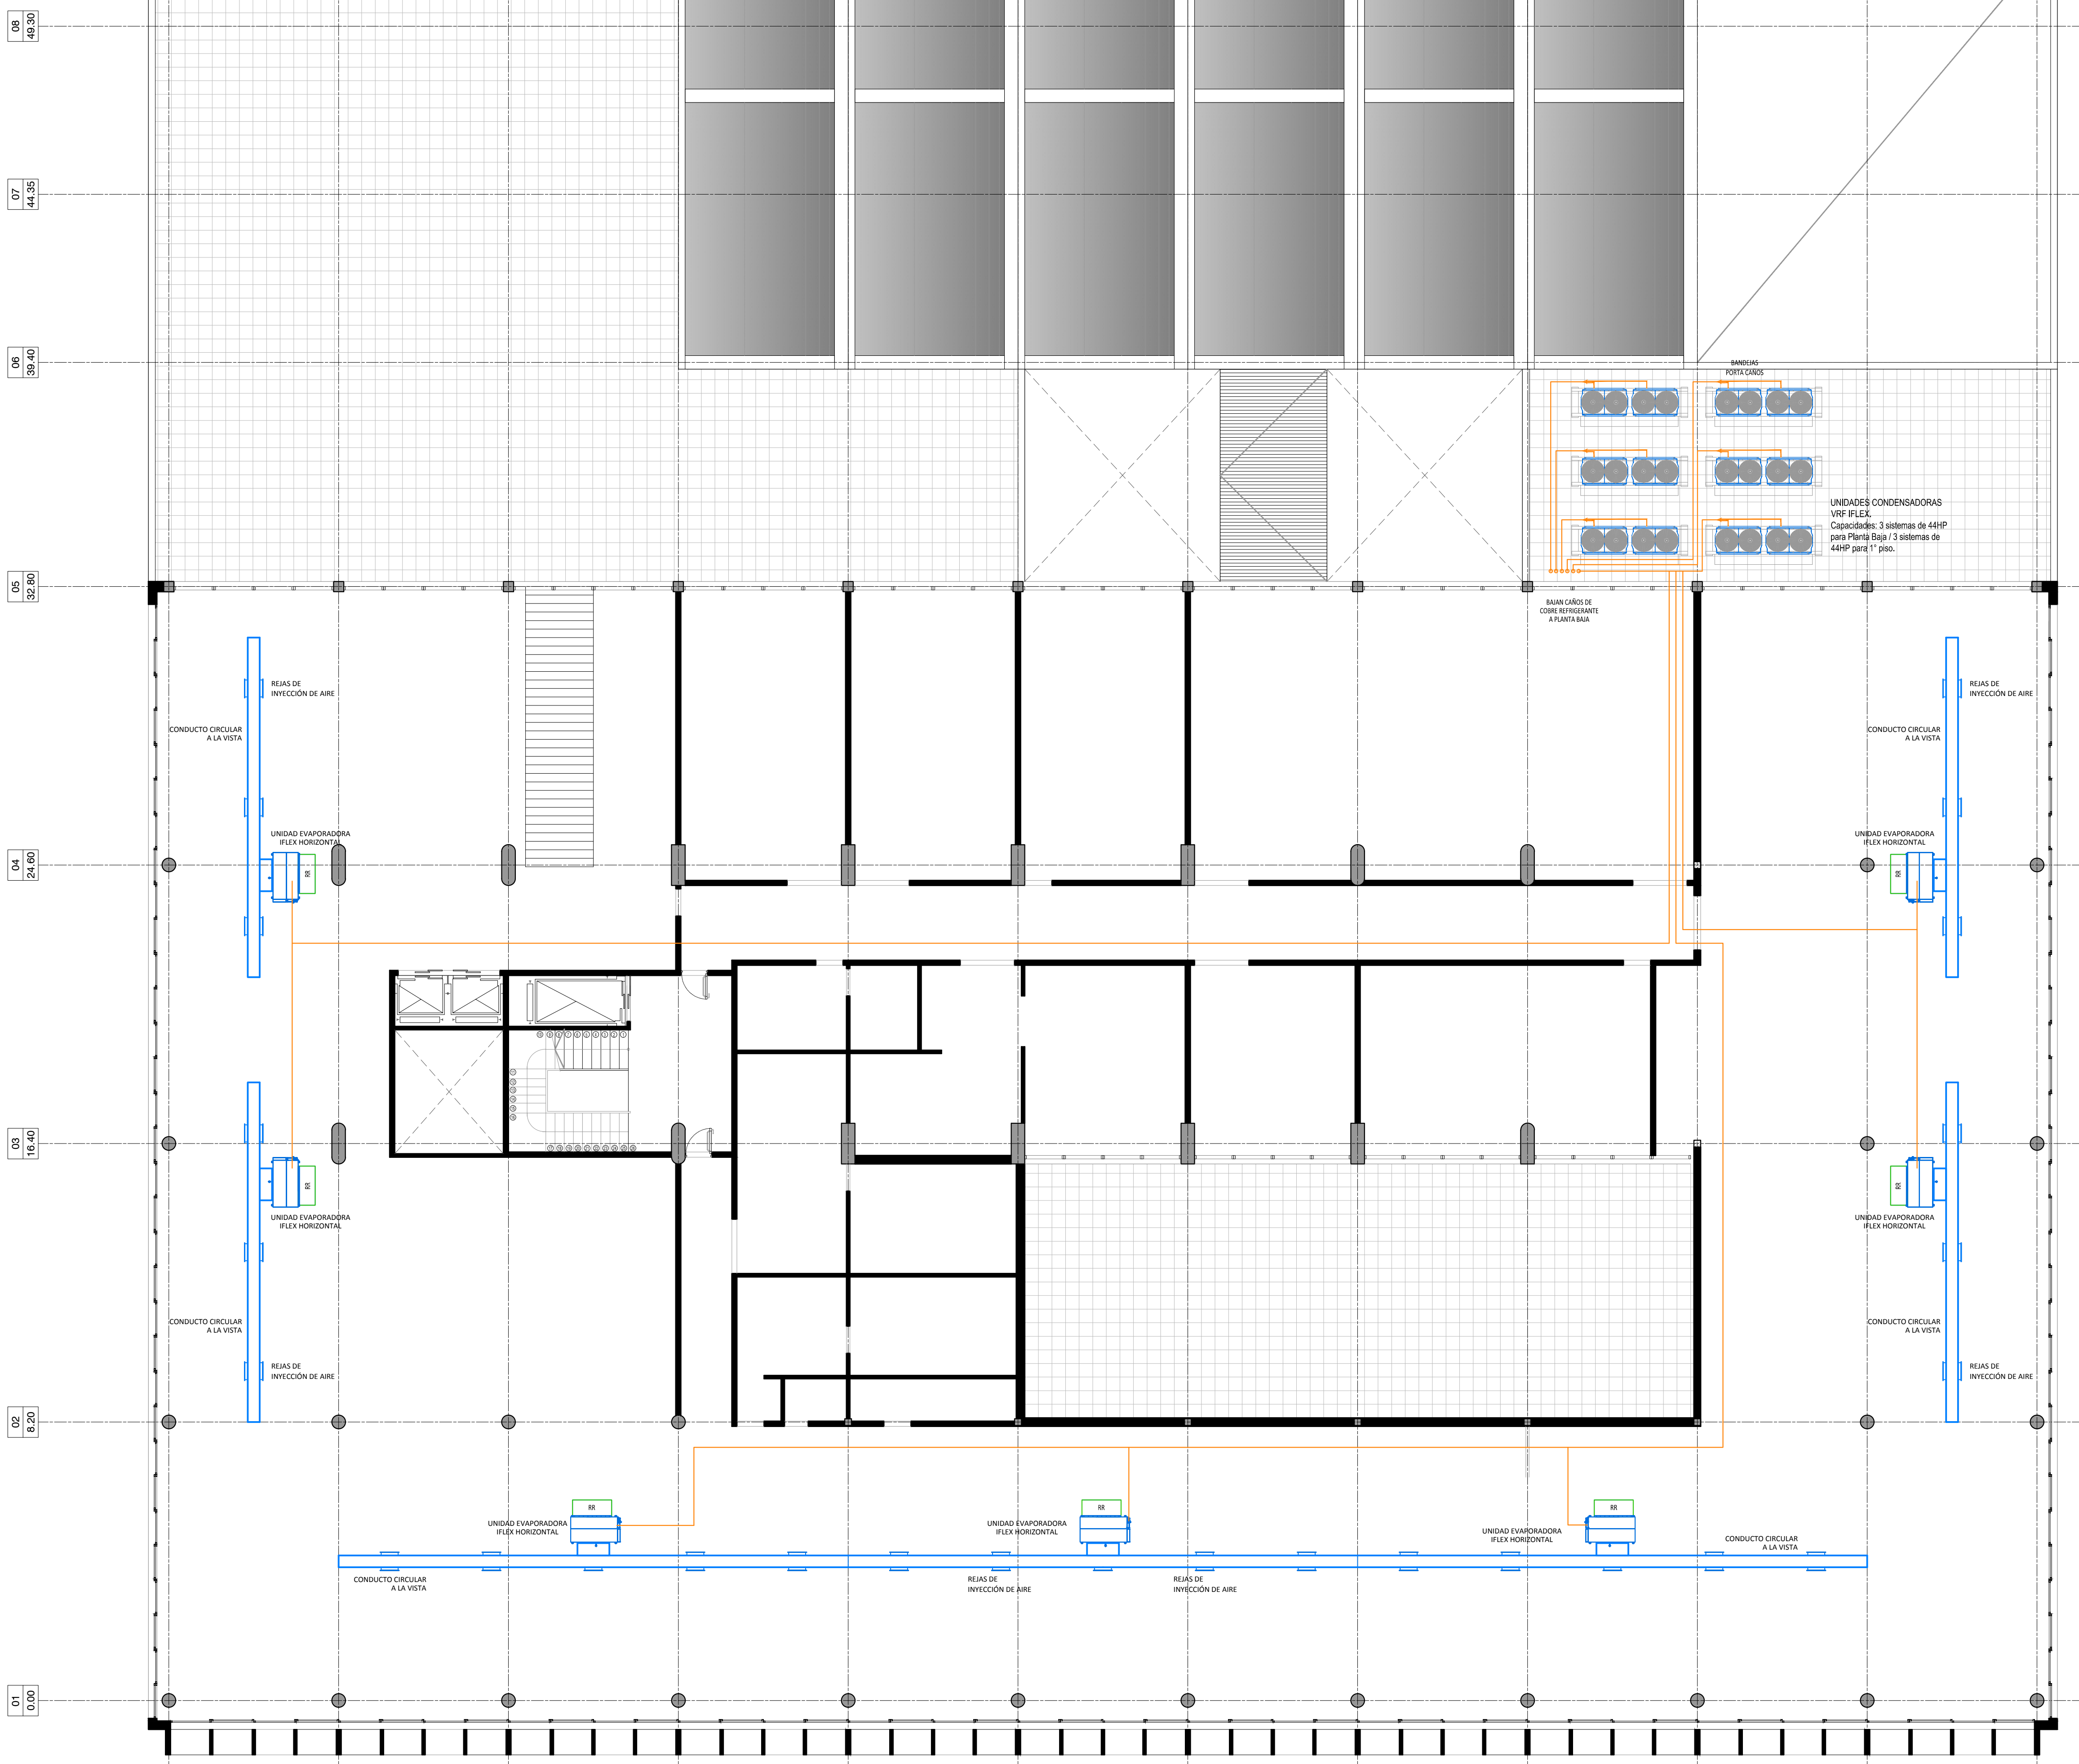

ACONDICIONAMIENTO AMBIENTAL. PLANTA NIVEL I

REFERENCIAS

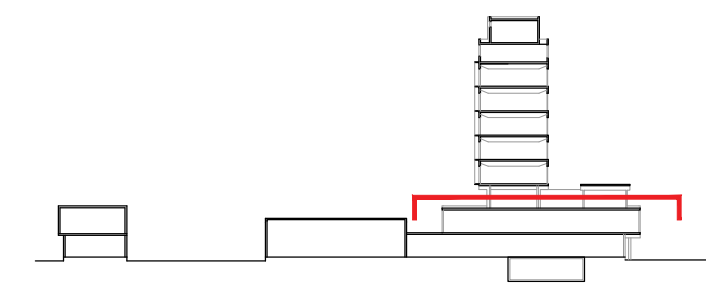

COMITENTE



SECRETARIA DE PLANIFICACIÓN TERRITORIAL Y COORDINACIÓN DE OBRA PUBLICA




OBRA

EDIFICIO DE CORREO SANTA FE

TIPO DE INTERVENCIÓN

RECUPERACIÓN Y PUESTA EN VALOR

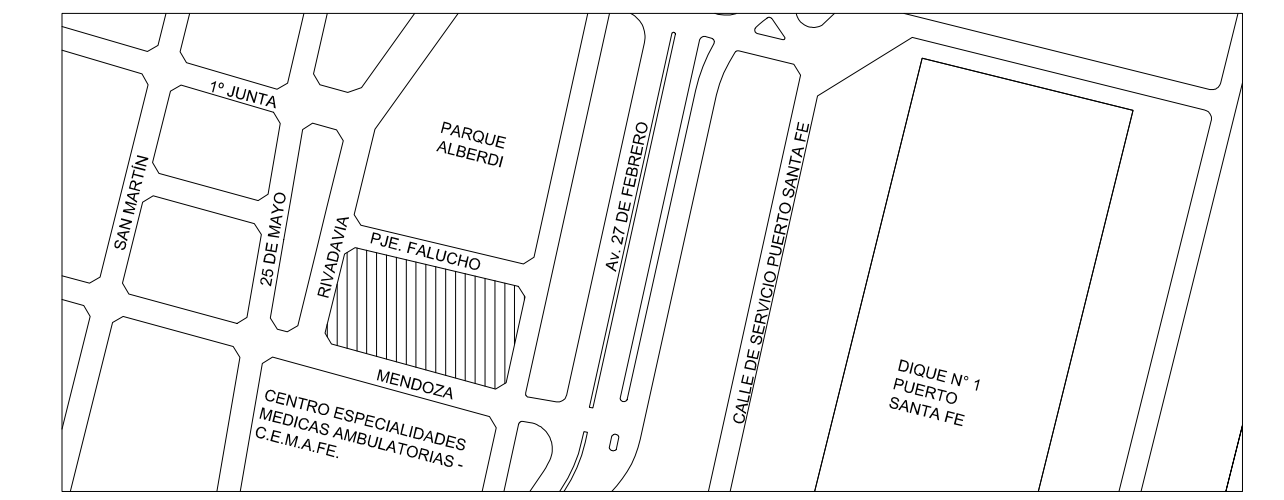

UBICACION / CIUDAD SANTA FE

MODALIDAD DE CONTRATACIÓN

LICITACIÓN PÚBLICA

EQUIPO TÉCNICO
DIRECCIÓN NACIONAL DE PLANIFICACIÓN Y DISEÑO DE OBRA PUBLICA

TÍTULO
INSTALACION ACONDICIONAMIENTO AMBIENTAL / PLANTA NIVEL I

ESCALA 1:100 HOJA - REVISIÓN - CÓDIGO

ARCHIVO IAA.DWG FECHA ago-18 IAA_02