


**DESAGÜES CLOACALES
PLANTA NIVEL III a VII**

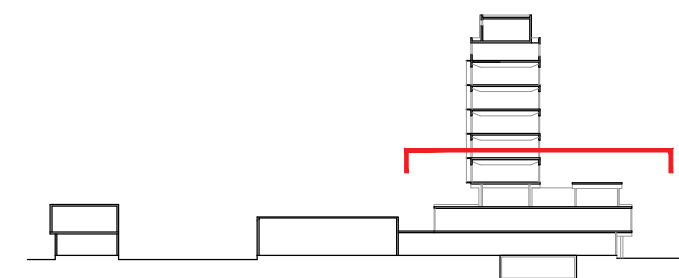

COMITENTE




SECRETARIA DE PLANIFICACIÓN TERRITORIAL Y
COORDINACIÓN DE OBRA PUBLICA

OBRA

EDIFICIO DE CORREO SANTA FE

TIPO DE INTERVENCIÓN

RECUPERACIÓN Y PUESTA EN VALOR

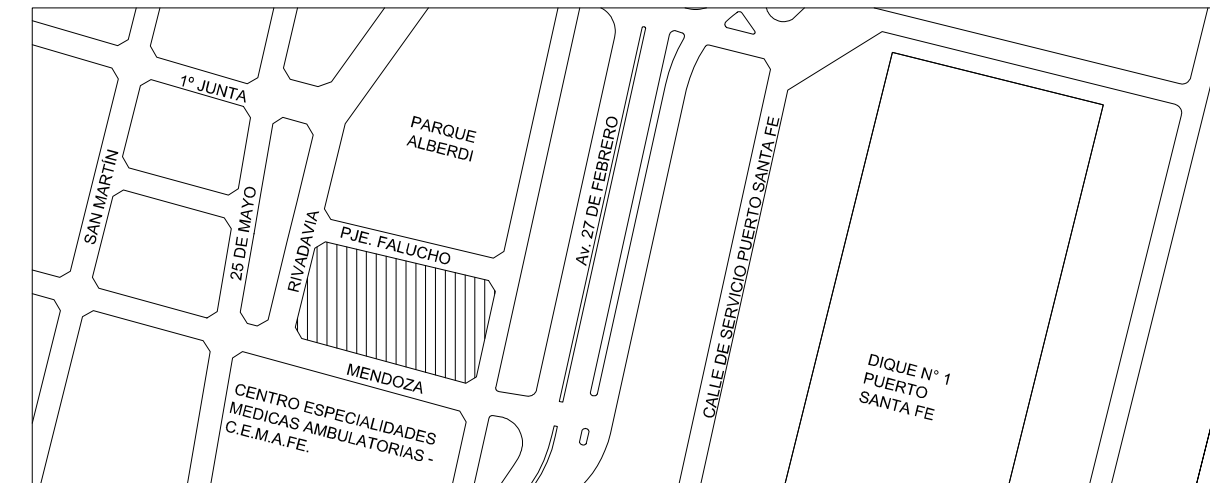

UBICACION / CIUDAD SANTA FE

MODALIDAD DE CONTRATACIÓN

LICITACIÓN PÚBLICA

EQUIPO TÉCNICO

DIRECCIÓN NACIONAL DE PLANIFICACIÓN Y DISEÑO DE OBRA PUBLICA

TÍTULO

DESAGÜES PLUVIO CLOACALES / PLANTA NIVEL III a VII


ESCALA HOJA REVISIÓN CÓDIGO

1:100 - -

ARCHIVO FECHA

IS_01-DESAGÜES CLOACALES.DWG jul.-18

IS_04

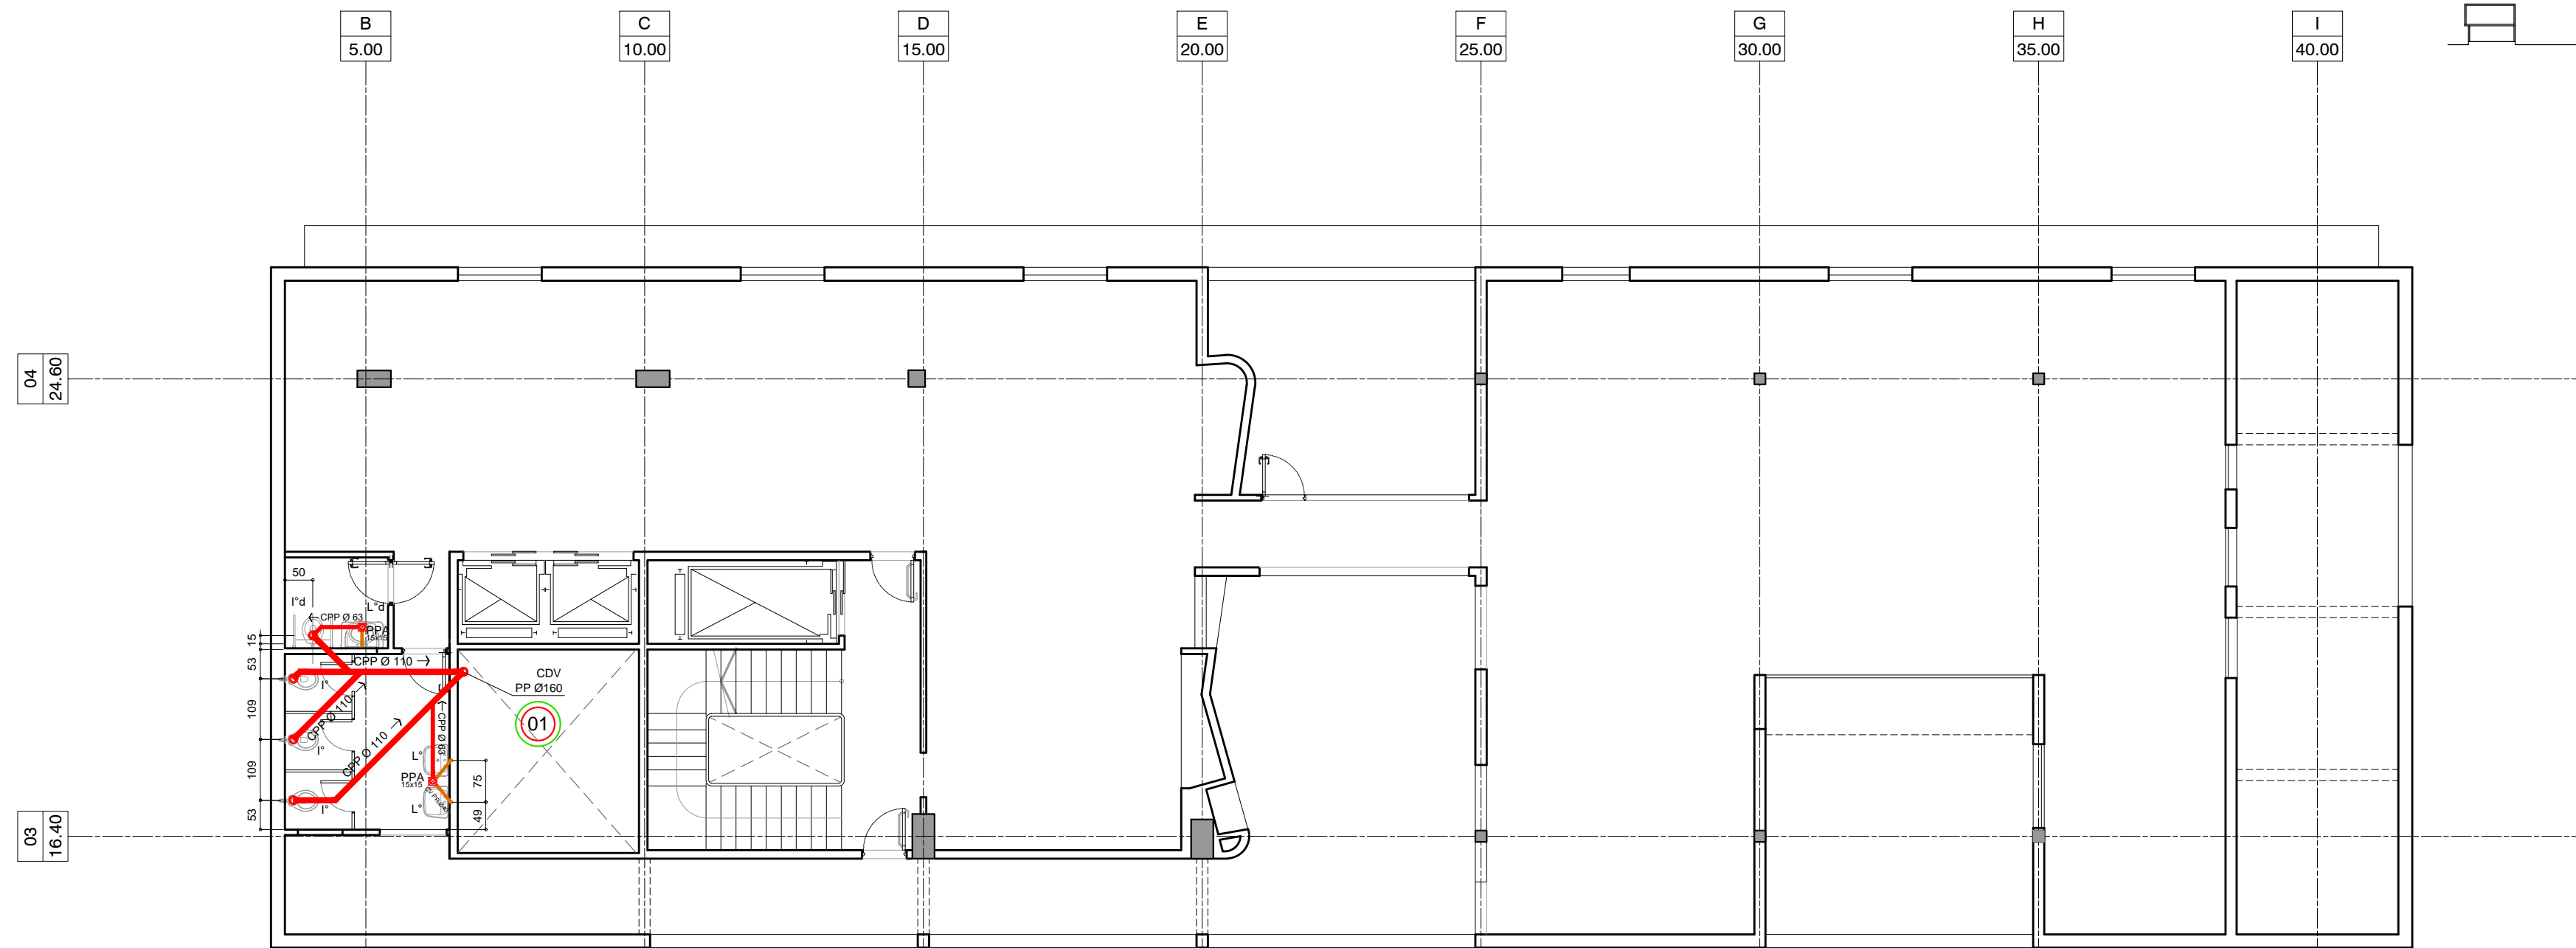

**DESAGÜES CLOACALES
PLANTA NIVEL VIII**

COMITENTE




SECRETARIA DE PLANIFICACIÓN TERRITORIAL Y
COORDINACIÓN DE OBRA PUBLICA

OBRA

EDIFICIO DE CORREO SANTA FE

TIPO DE INTERVENCIÓN

RECUPERACIÓN Y PUESTA EN VALOR

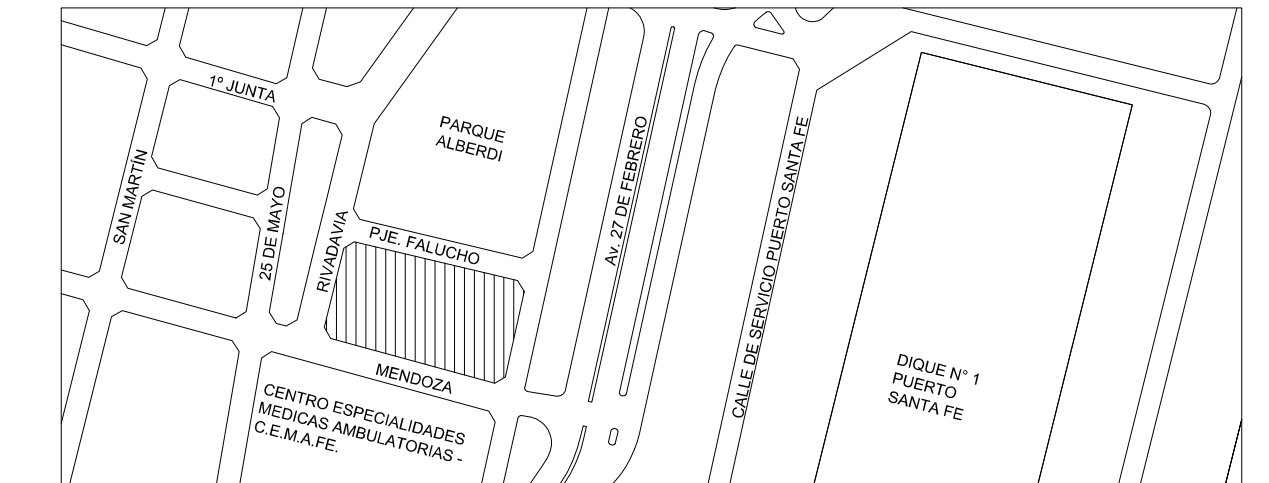

UBICACION / CIUDAD SANTA FE

MODALIDAD DE CONTRATACIÓN

LICITACIÓN PÚBLICA

EQUIPO TÉCNICO

DIRECCIÓN NACIONAL DE PLANIFICACIÓN Y DISEÑO DE OBRA PUBLICA

TÍTULO

DESAGÜES PLUVIO CLOACALES / PLANTA NIVEL VIII



ESCALA HOJA REVISIÓN CÓDIGO

1:100 - -

ARCHIVO FECHA

IS_01-DESAGÜES CLOACALES.DWG jul.-18

IS_05

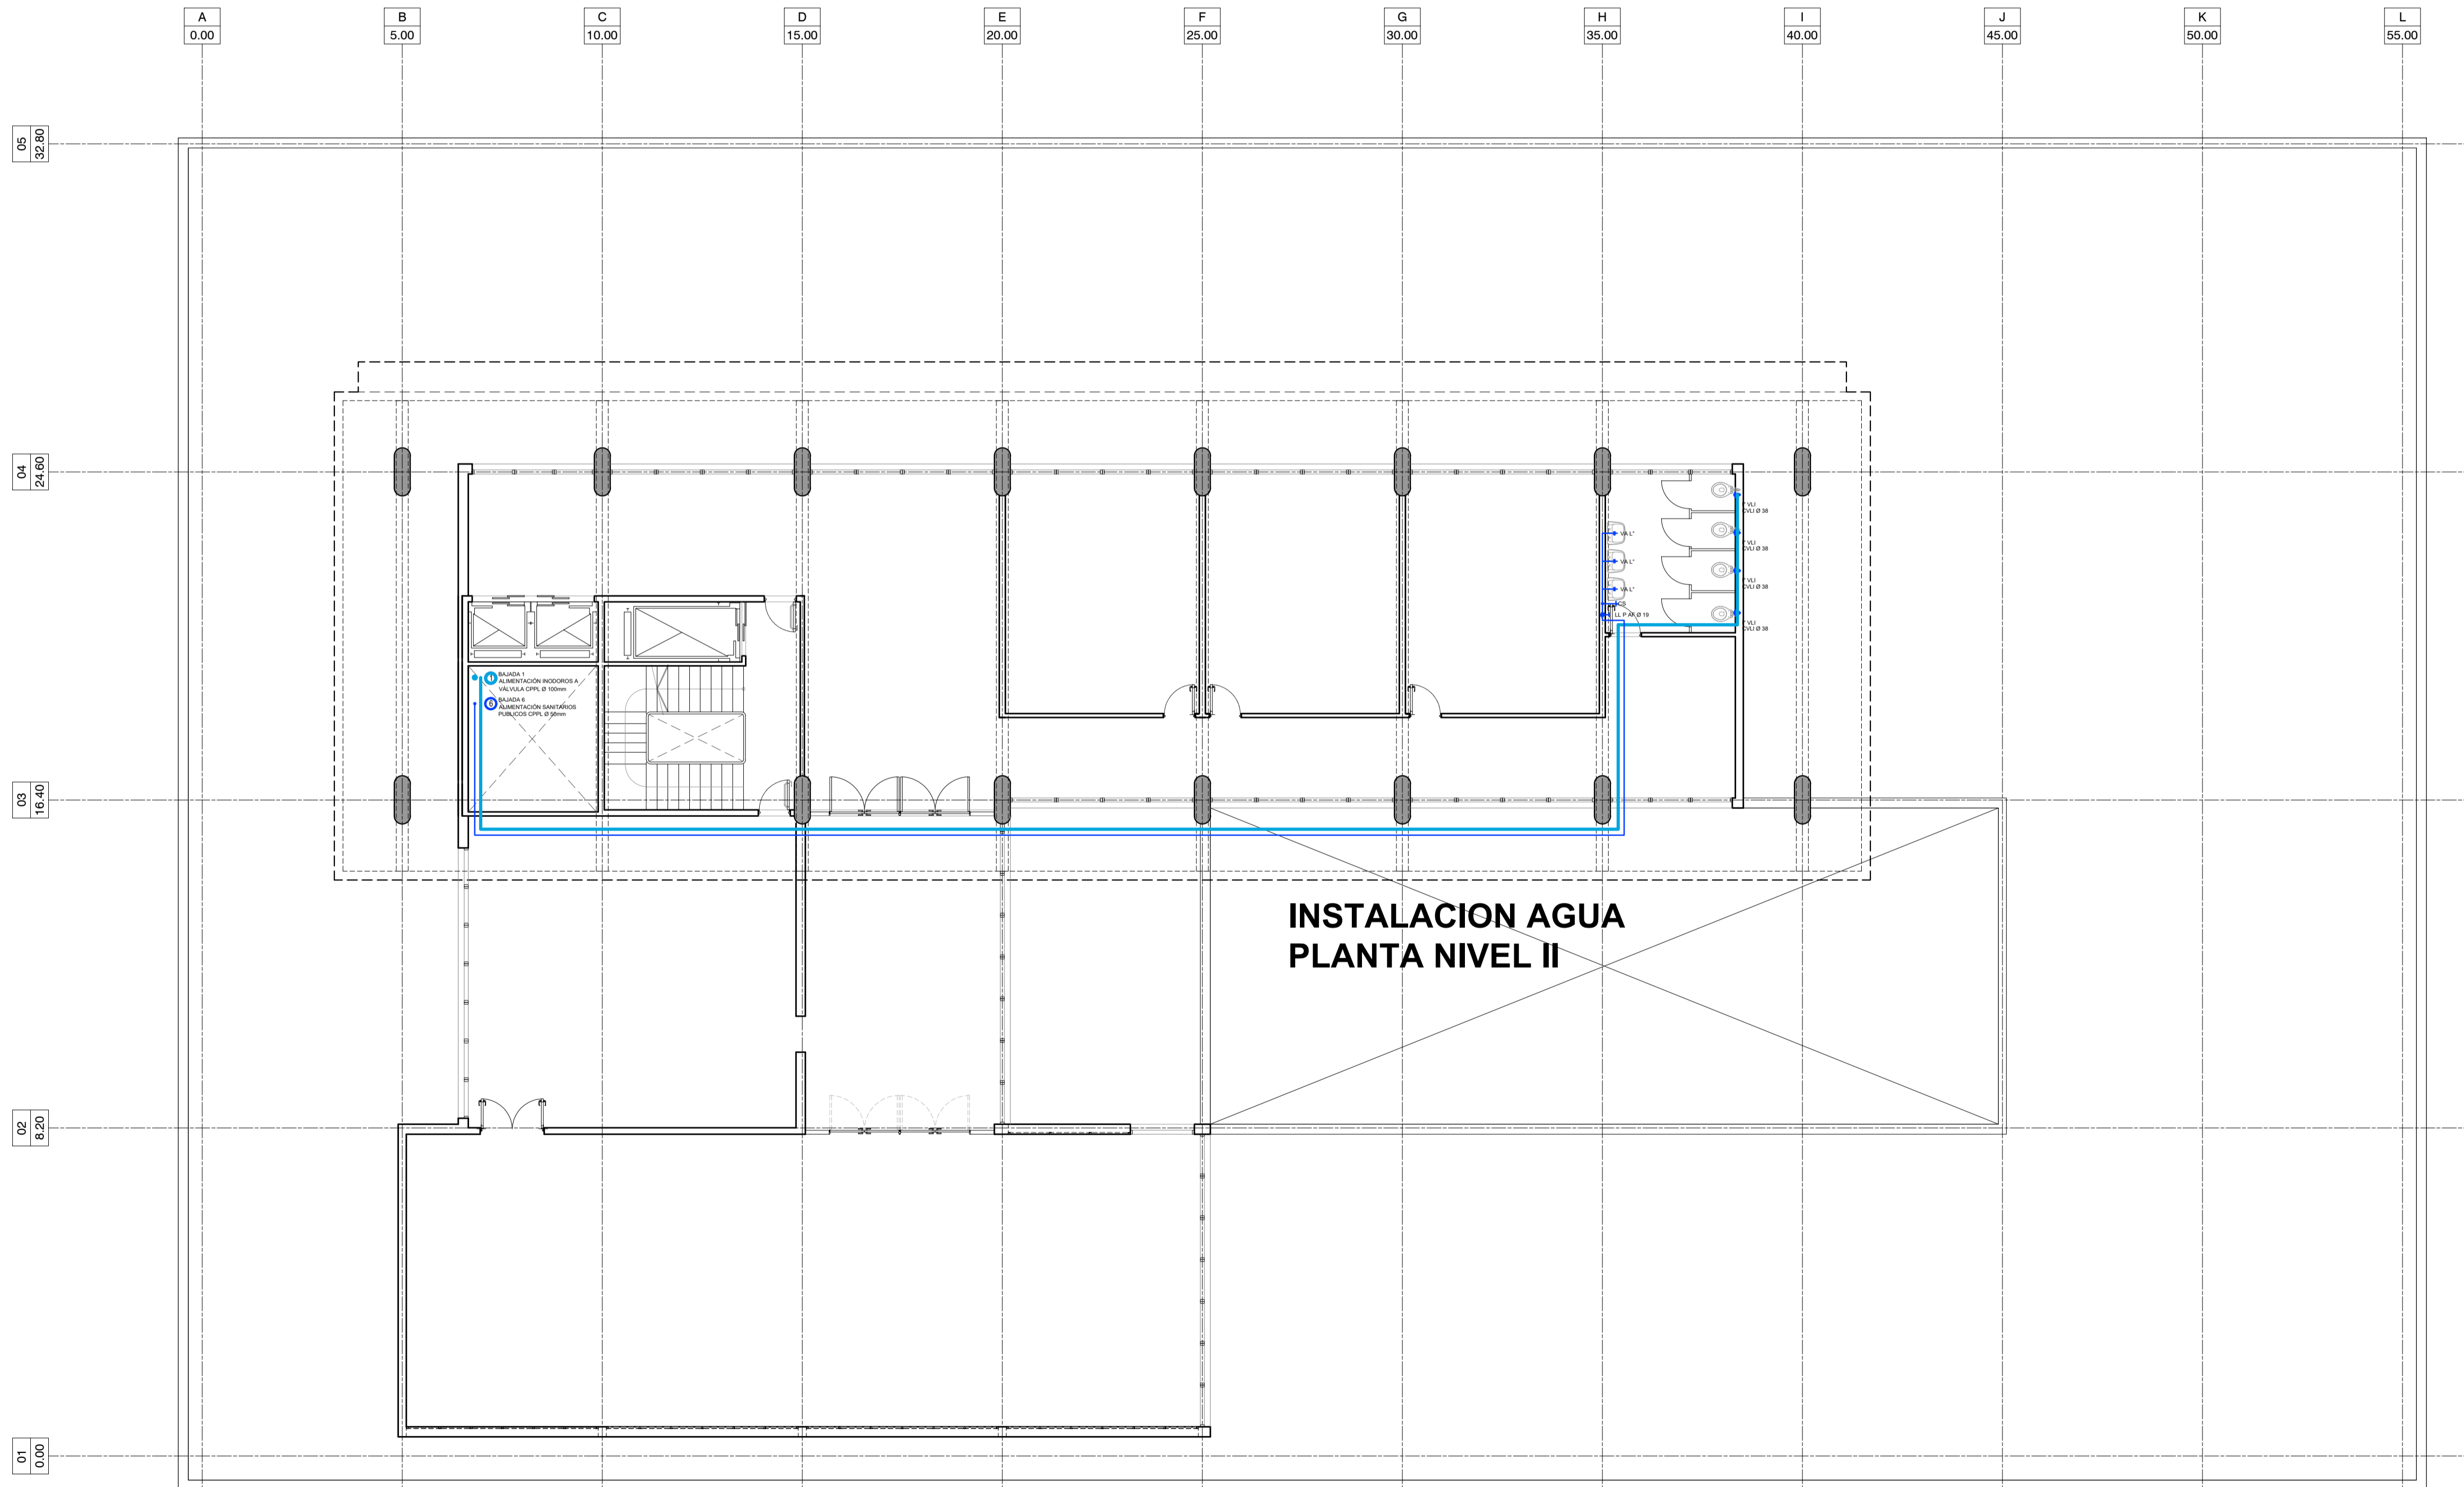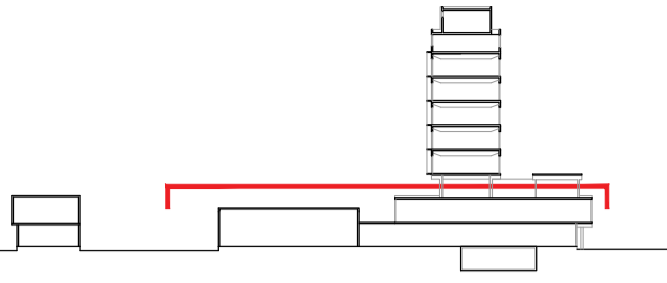

COMITENTE




SECRETARIA DE PLANIFICACIÓN TERRITORIAL Y
COORDINACIÓN DE OBRA PUBLICA

OBRA

EDIFICIO DE CORREO SANTA FE

TIPO DE INTERVENCIÓN

RECUPERACIÓN Y PUESTA EN VALOR

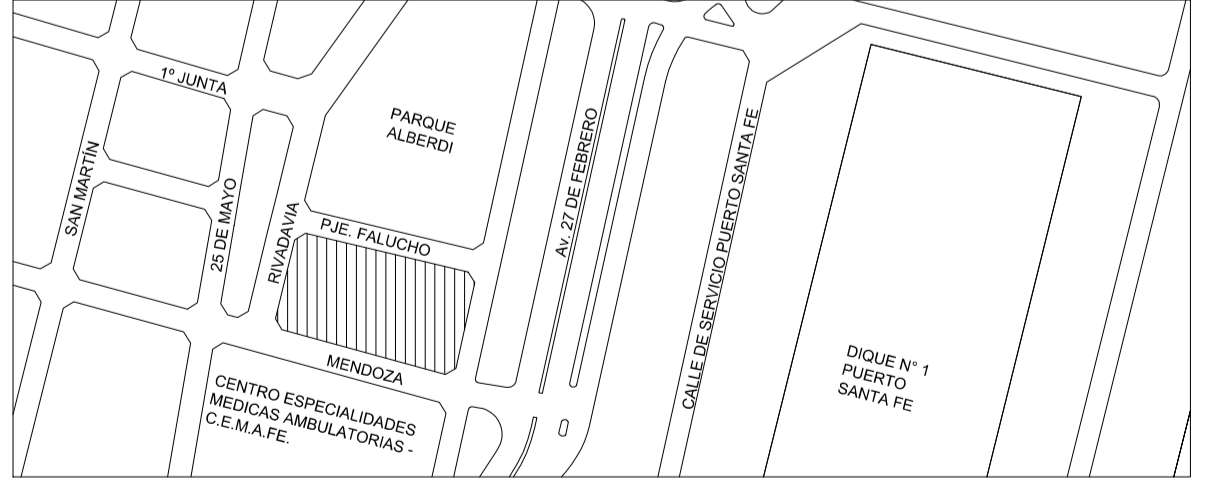

UBICACION / CIUDAD SANTA FE

MODALIDAD DE CONTRATACIÓN

LICITACIÓN PÚBLICA

EQUIPO TÉCNICO

DIRECCIÓN NACIONAL DE PLANIFICACIÓN Y DISEÑO DE OBRA PUBLICA

TÍTULO

INSTALACION AGUA DE RED / PLANTA NIVEL II


ESCALA HOJA REVISIÓN CÓDIGO

1:100 - -

ARCHIVO FECHA

IS_02-INSTALACION AGUA DE RED.DWG jul.-18

IAF_01

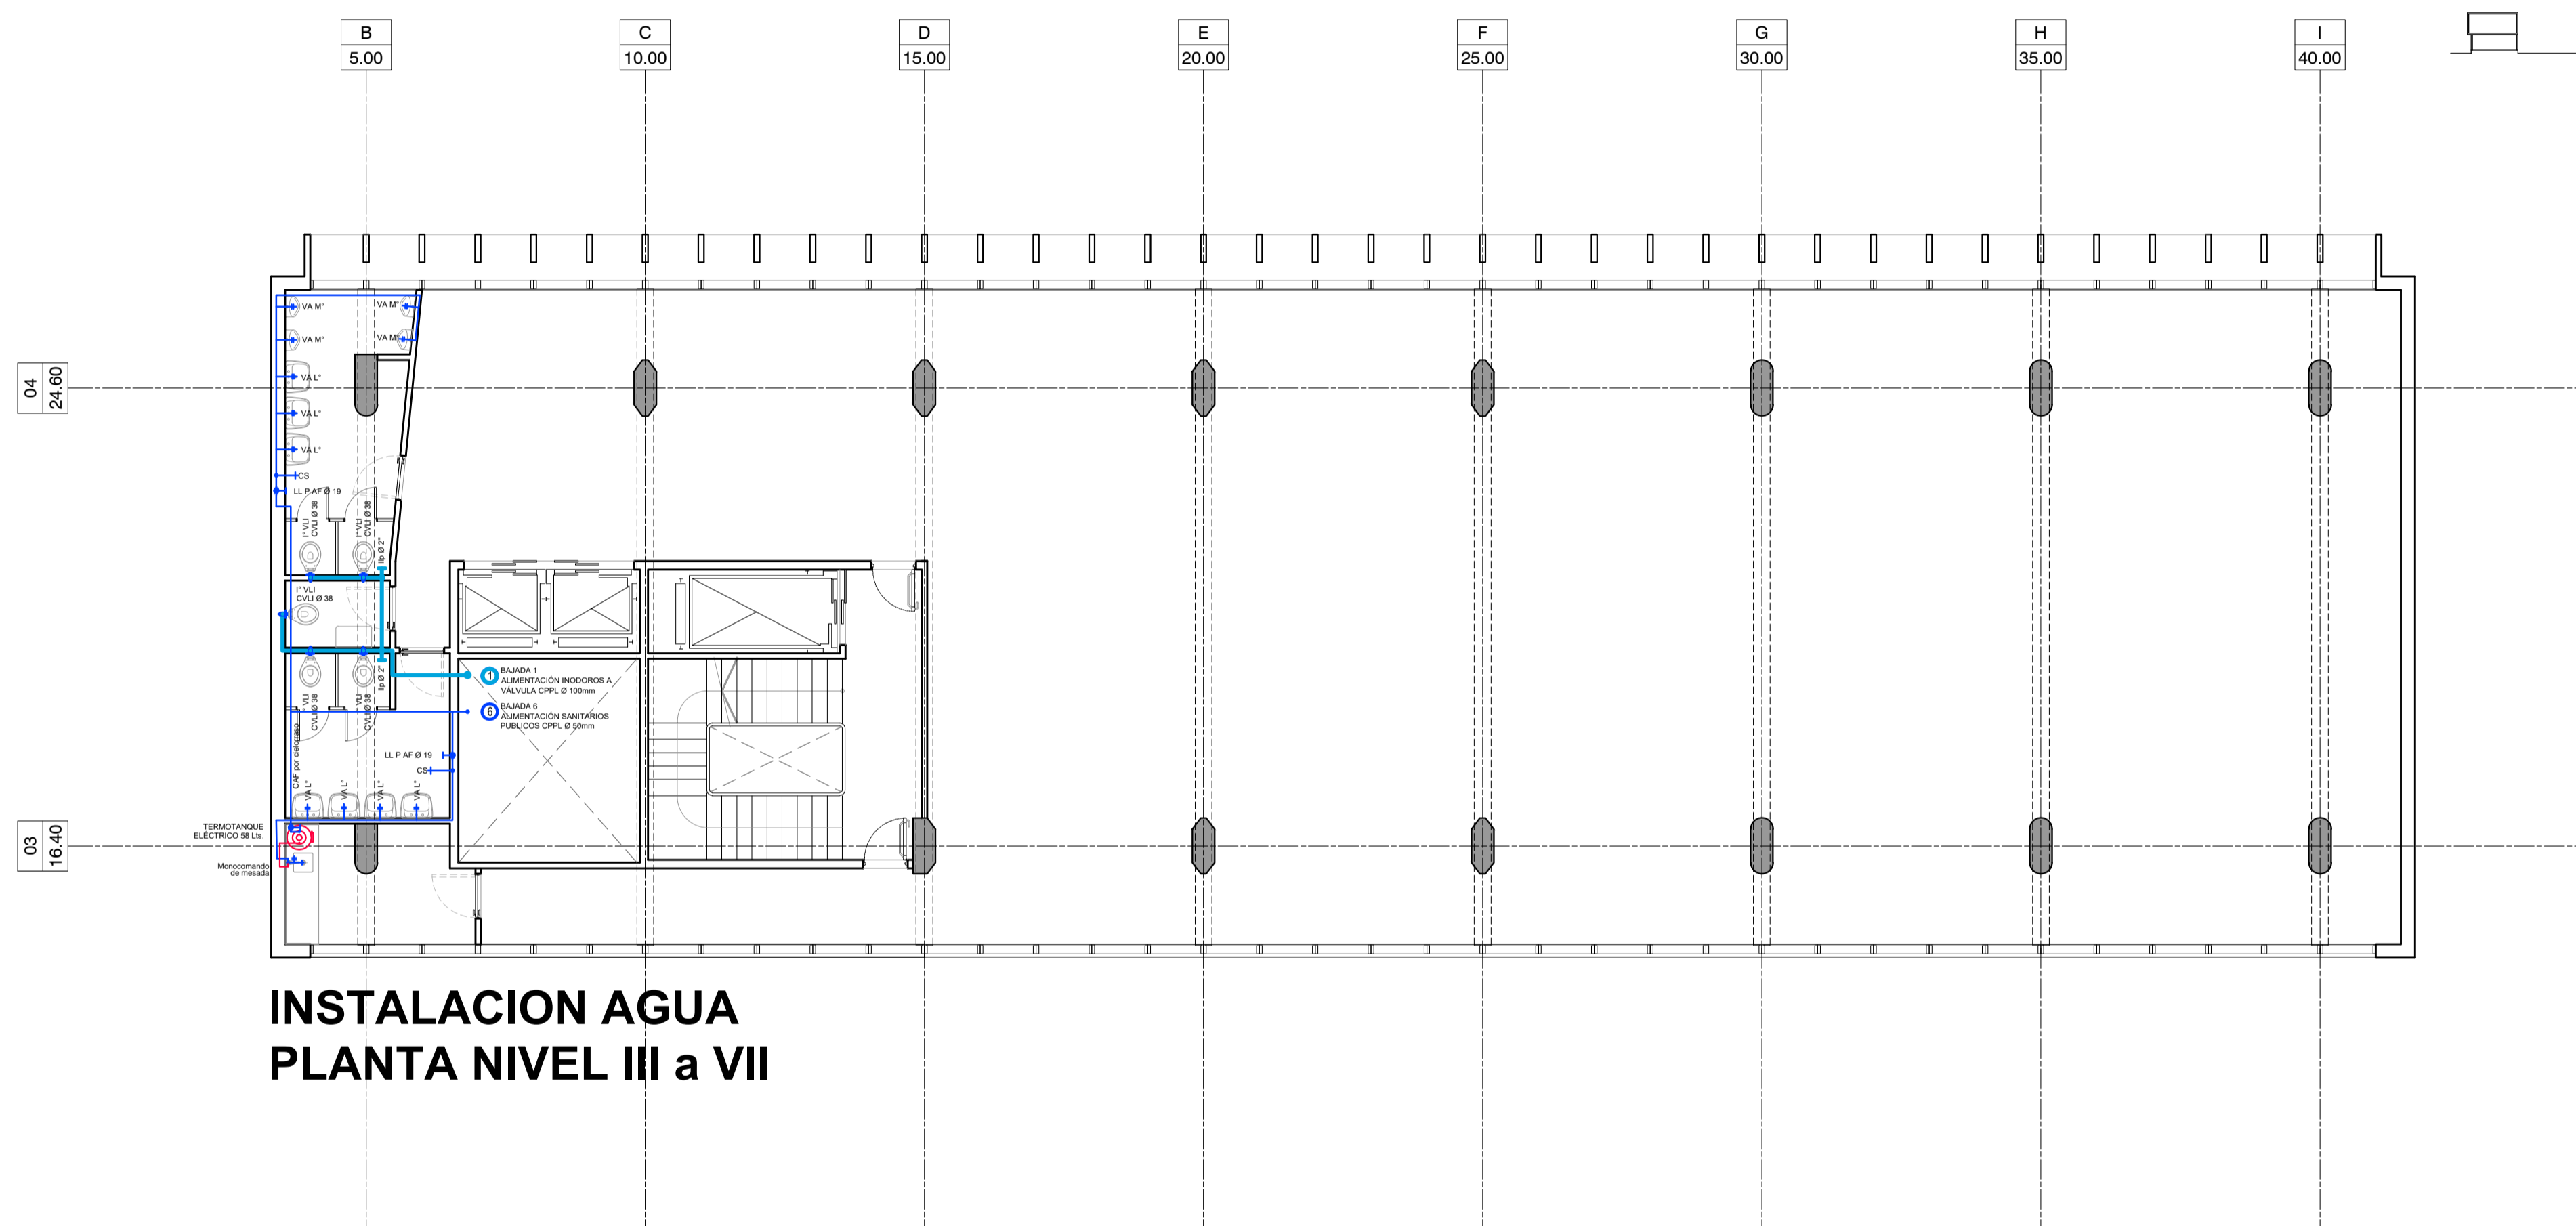

**INSTALACION AGUA
PLANTA NIVEL III a VII**



COMITENTE


 Ministerio del Interior,
 Obras Públicas y Vivienda
Presidencia de la Nación

SECRETARIA DE PLANIFICACIÓN TERRITORIAL Y
COORDINACIÓN DE OBRA PUBLICA

OBRA

EDIFICIO DE CORREO SANTA FE

TIPO DE INTERVENCIÓN

RECUPERACIÓN Y PUESTA EN VALOR



UBICACION / CIUDAD SANTA FE

MODALIDAD DE CONTRATACIÓN

LICITACIÓN PÚBLICA

EQUIPO TÉCNICO

DIRECCIÓN NACIONAL DE PLANIFICACIÓN Y DISEÑO DE OBRA PUBLICA


TÍTULO

INSTALACION AGUA DE RED / PLANTA NIVEL III a VII

ESCALA	HOJA	REVISIÓN	CÓDIGO
1:100	-	-	

ARCHIVO	FECHA
IS_02-INSTALACION AGUA DE RED.DWG	jul.-18

IAF_02

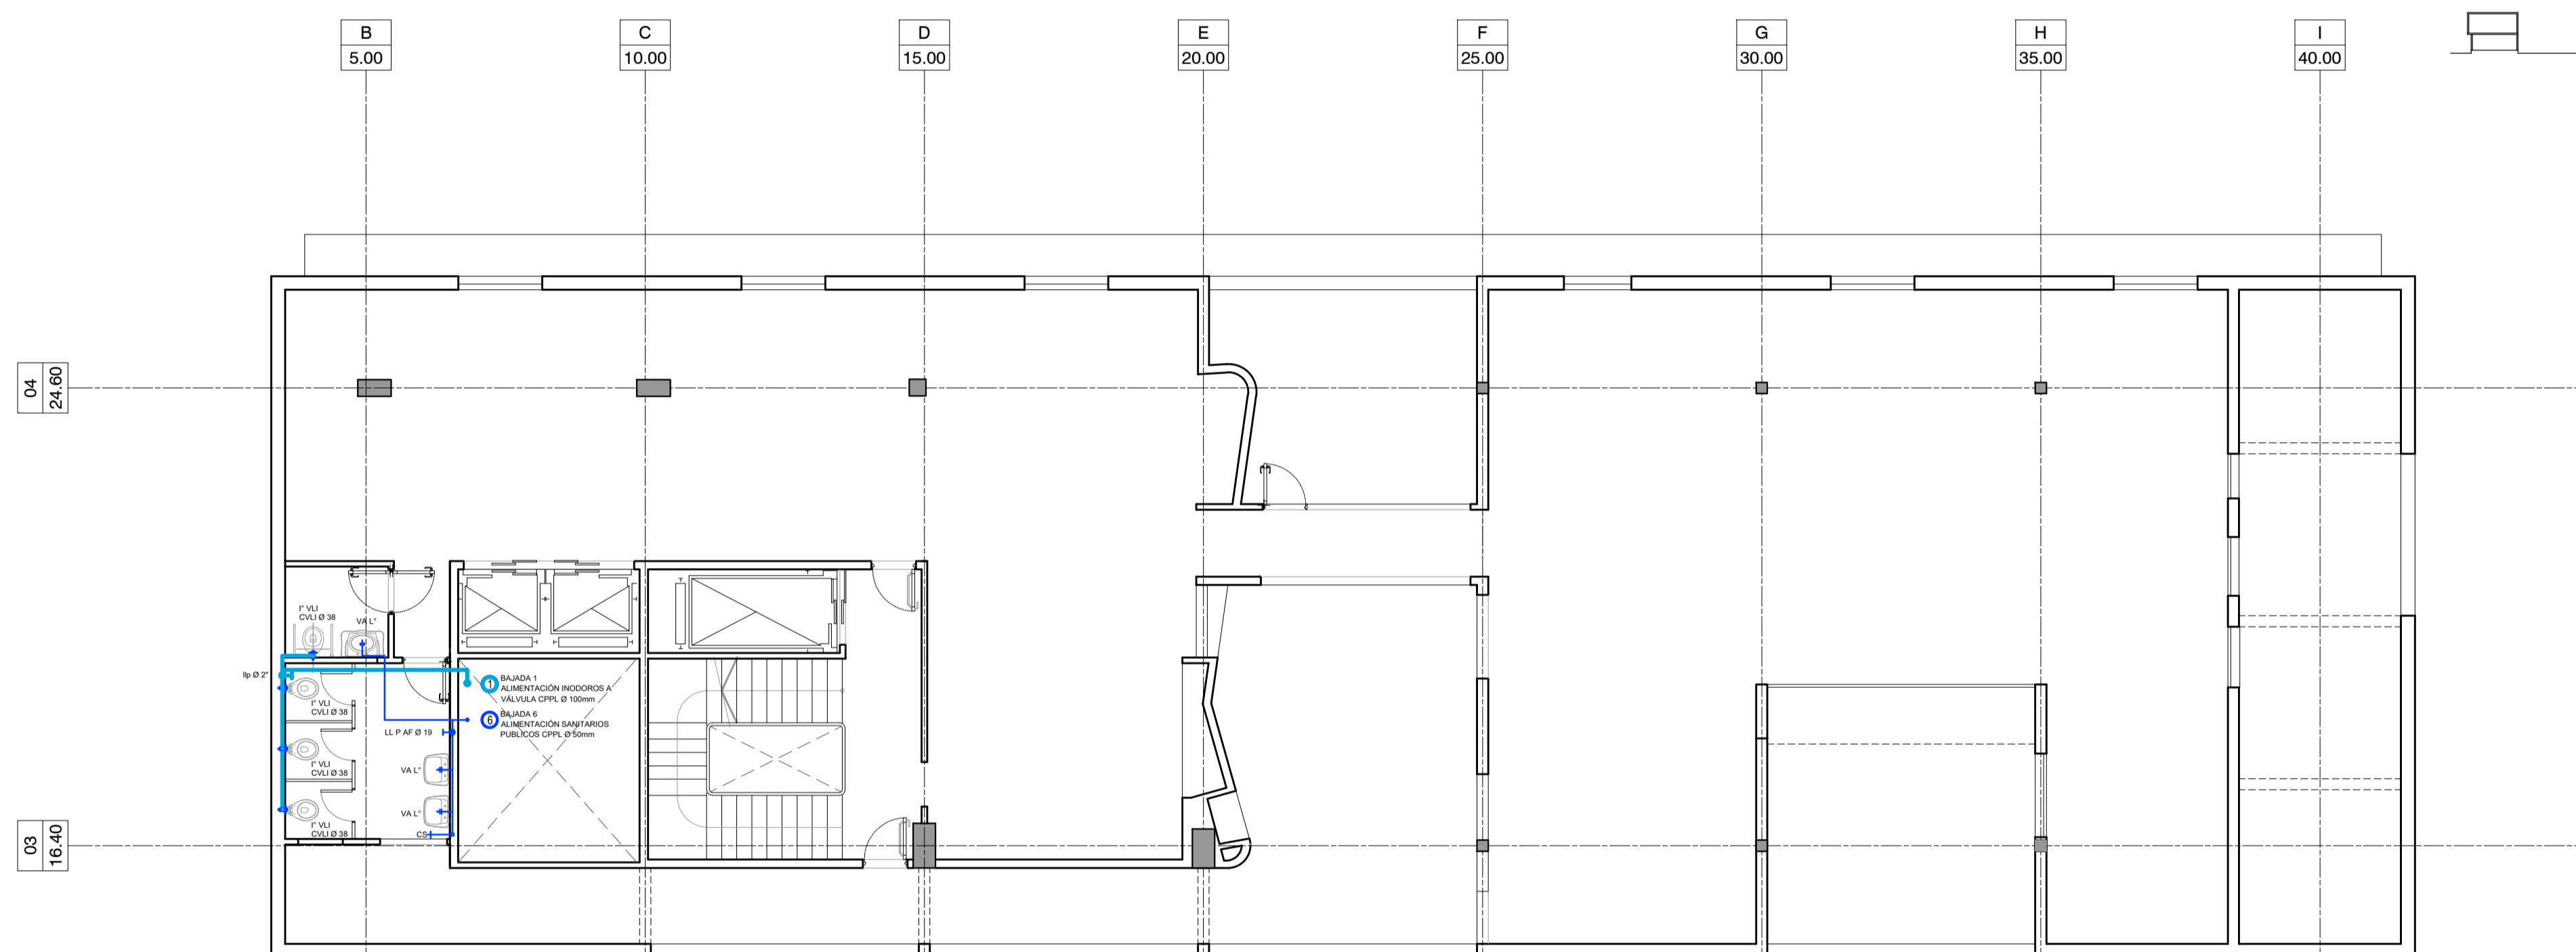

**INSTALACION AGUA
PLANTA NIVEL VIII**

COMITENTE




SECRETARIA DE PLANIFICACIÓN TERRITORIAL Y
COORDINACIÓN DE OBRA PUBLICA

OBRA

EDIFICIO DE CORREO SANTA FE

TIPO DE INTERVENCIÓN

RECUPERACIÓN Y PUESTA EN VALOR

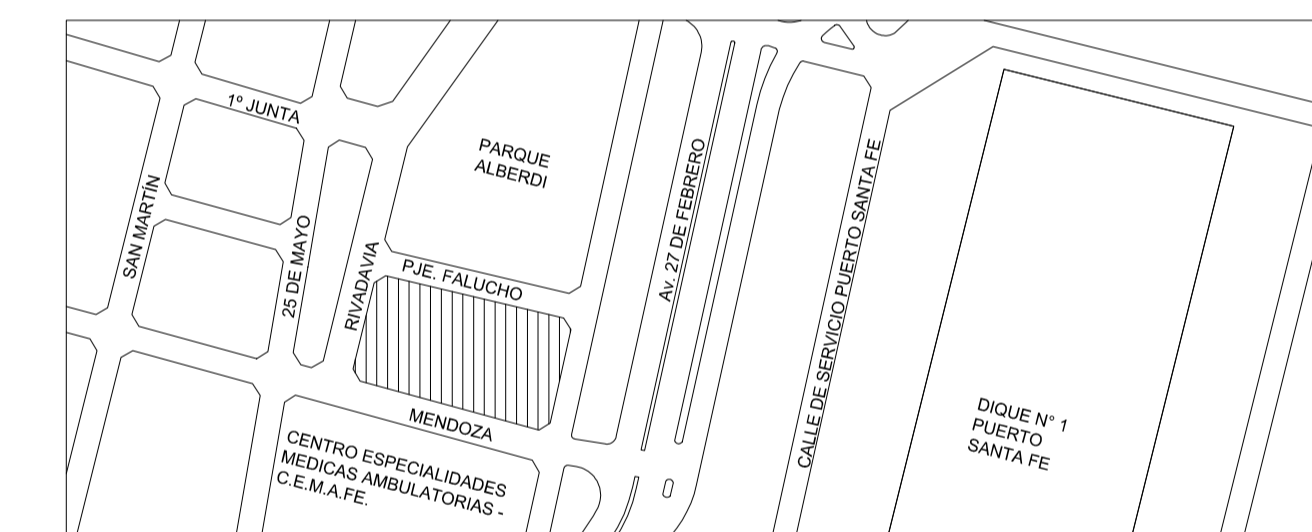

UBICACION / CIUDAD SANTA FE

MODALIDAD DE CONTRATACIÓN

LICITACIÓN PÚBLICA

EQUIPO TÉCNICO

DIRECCIÓN NACIONAL DE PLANIFICACIÓN Y DISEÑO DE OBRA PUBLICA

TÍTULO

INSTALACION AGUA DE RED / PLANTA NIVEL VIII


ESCALA HOJA REVISIÓN CÓDIGO

1:100 - -

ARCHIVO FECHA

IS_02-INSTALACION AGUA DE RED.DWG jul.-18

IAF_03

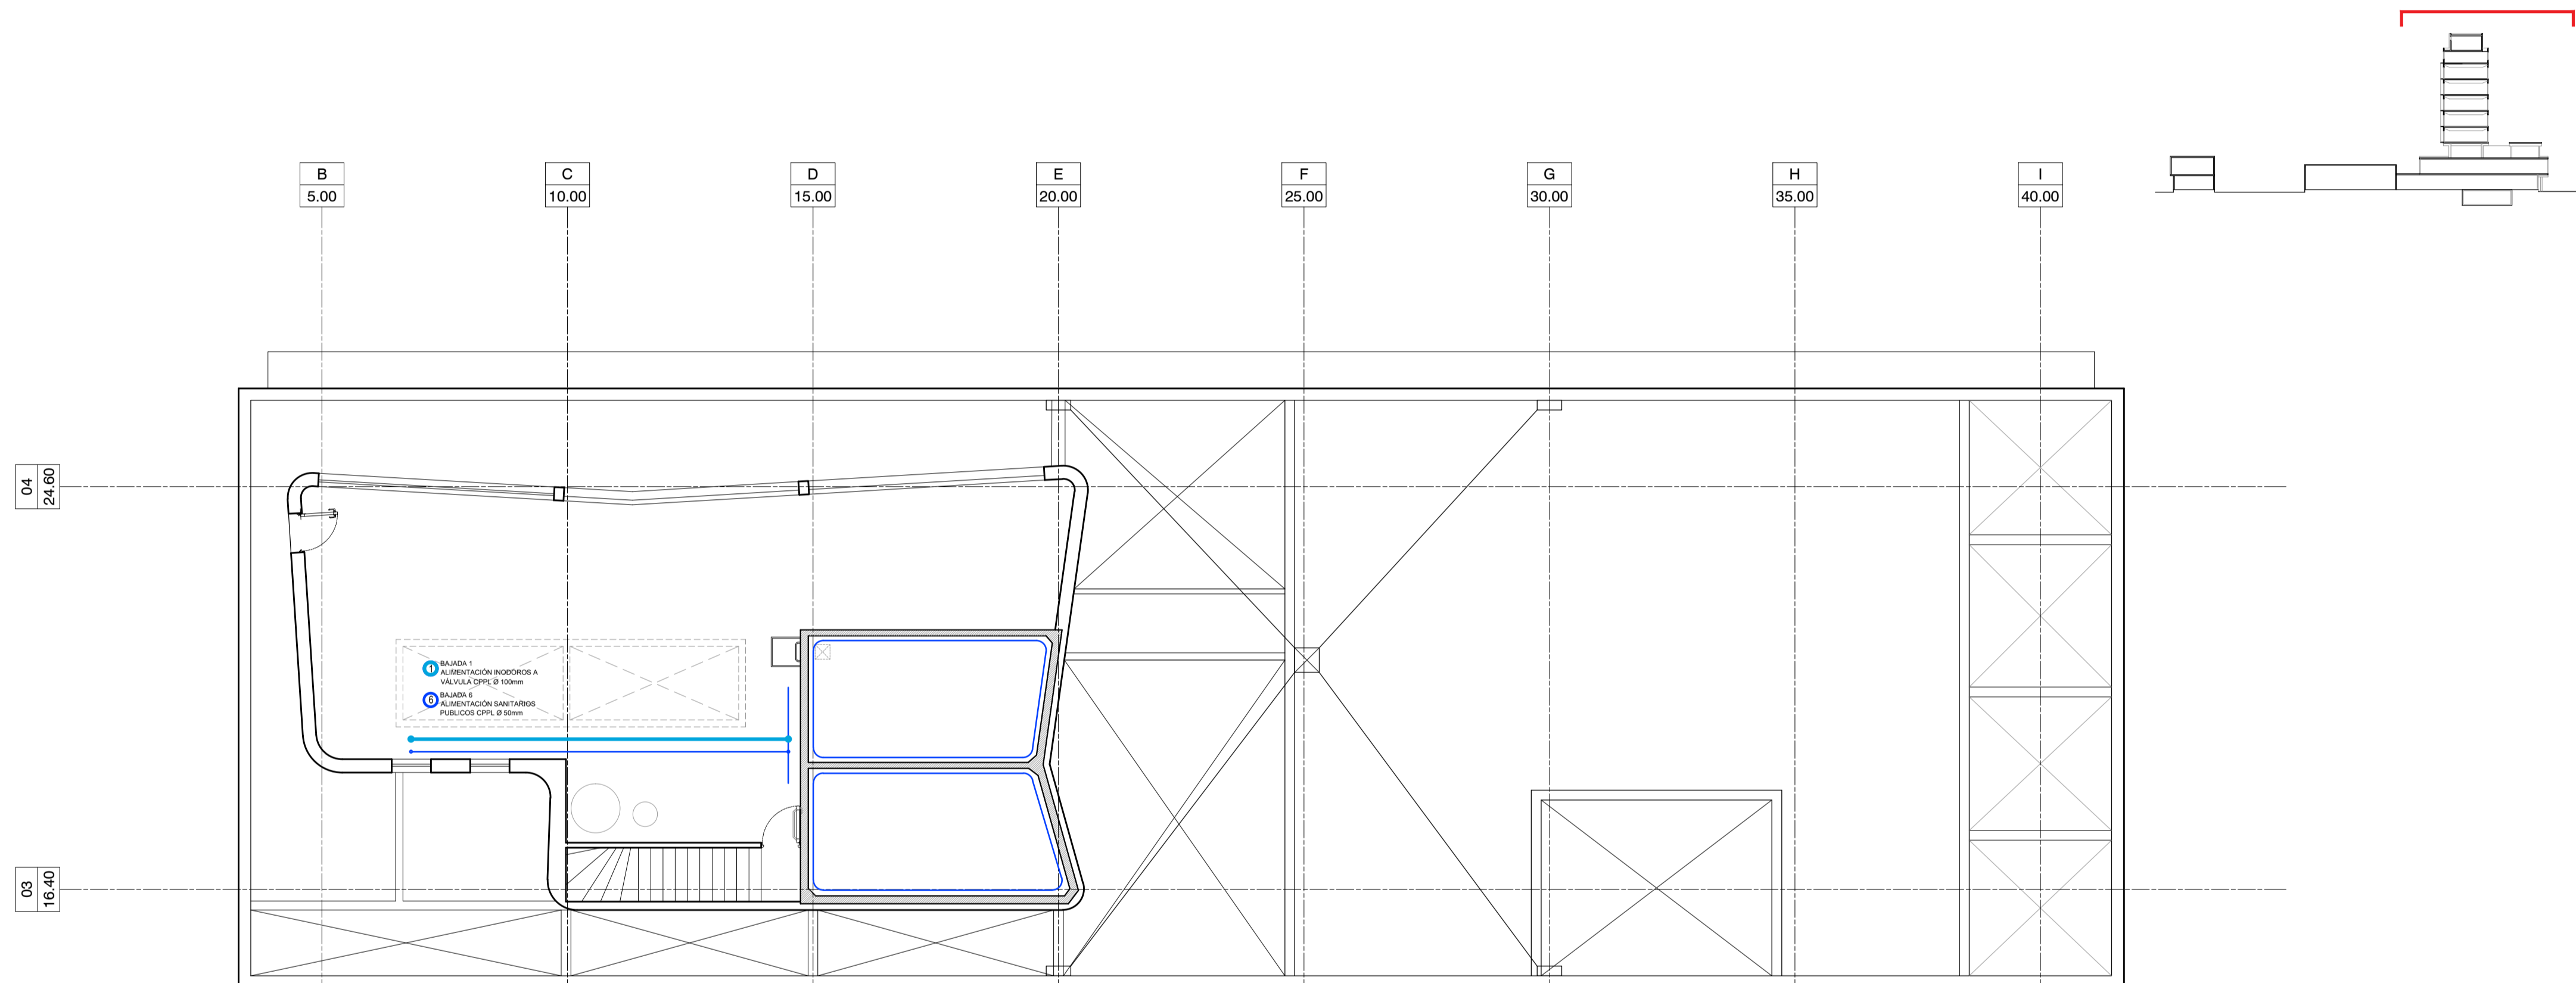

INSTALACION AGUA PLANTA NIVEL TANQUES

TANQUE EXISTENTE DE HORMIGON ARMADO. SE REPARARÁ Y SE DISPONDRÁ EN EL INTERIOR DEL MISMO UN TANQUE DE PRFV ALOJADO EN CADA UNO DE LOS COMPARTIMENTOS.
CAPACIDAD TOTAL DE RESERVA 80.000 lts.
CAPACIDAD DE RESERVA PARA CONSUMO 40.000 lts.
CAPACIDAD DE RESERVA PARA SERVICIO CONTRA INCENDIOS 40.000 lts.

BAJADAS A MODIFICAR:

- BAJADA 1: Suministro servicio para consumo C PPN Ø 100mm, desde colector existente mediante niple roscado H° G°. Ruptor de vacío CPPN Ø 32mm. LLP general Ø 100mm.
- BAJADA 6: Suministro servicio para consumo C PPN Ø 50mm, desde colector existente mediante niple roscado H° G°. Ruptor de vacío CPPN Ø 19mm. LLP general Ø 50mm.

BAJADAS EXISTENTES

- SUBIDA 1: Impulsión caño H° G° Ø 75mm. LLP subida Ø 75mm CV caño H° G° Ø 32mm.
- Colector tanque reserva contra incendios C H° G° Ø 152mm 2 LLP Ø 152mm.
- VL para cada Tanque Ø 50mm.
- 5 Bajadas Suministro servicio contra incendios C H° G° Ø 100mm.
- Colector tanque reserva para consumo C H° G° Ø 100mm 2 ruptores de vacío Ø 50mm.
- BAJADA 1: Suministro servicio para consumo C H° G° Ø 50mm, ruptor de vacío Ø 32mm. LLP Ø 50mm.
- BAJADA 2: Suministro servicio para consumo C H° G° Ø 38mm, ruptor de vacío Ø 25mm. LLP Ø 38mm.
- BAJADA 3: Suministro servicio para consumo C H° G° Ø 38mm, ruptor de vacío Ø 25mm. LLP Ø 38mm.
- BAJADA 4: Suministro servicio para consumo C H° G° Ø 38mm, ruptor de vacío Ø 25mm. LLP Ø 38mm.
- BAJADA 5: Suministro servicio para consumo C H° G° Ø 50mm, ruptor de vacío Ø 32mm. LLP Ø 50mm.
- BAJADA 6: Suministro servicio para consumo C H° G° Ø 32mm, ruptor de vacío Ø 19mm. LLP Ø 19mm.
- BAJADA 7: Suministro servicio para consumo C H° G° Ø 32mm, ruptor de vacío Ø 25mm. LLP Ø 32mm.
- BAJADA 8: Suministro servicio para consumo C H° G° Ø 19mm. LLP Ø 19mm.
- BAJADA 9: Suministro servicio para consumo C H° G° Ø 19mm. LLP Ø 19mm.

COMITENTE




SECRETARIA DE PLANIFICACIÓN TERRITORIAL Y
COORDINACIÓN DE OBRA PUBLICA

OBRA

EDIFICIO DE CORREO SANTA FE

TIPO DE INTERVENCIÓN

RECUPERACIÓN Y PUESTA EN VALOR

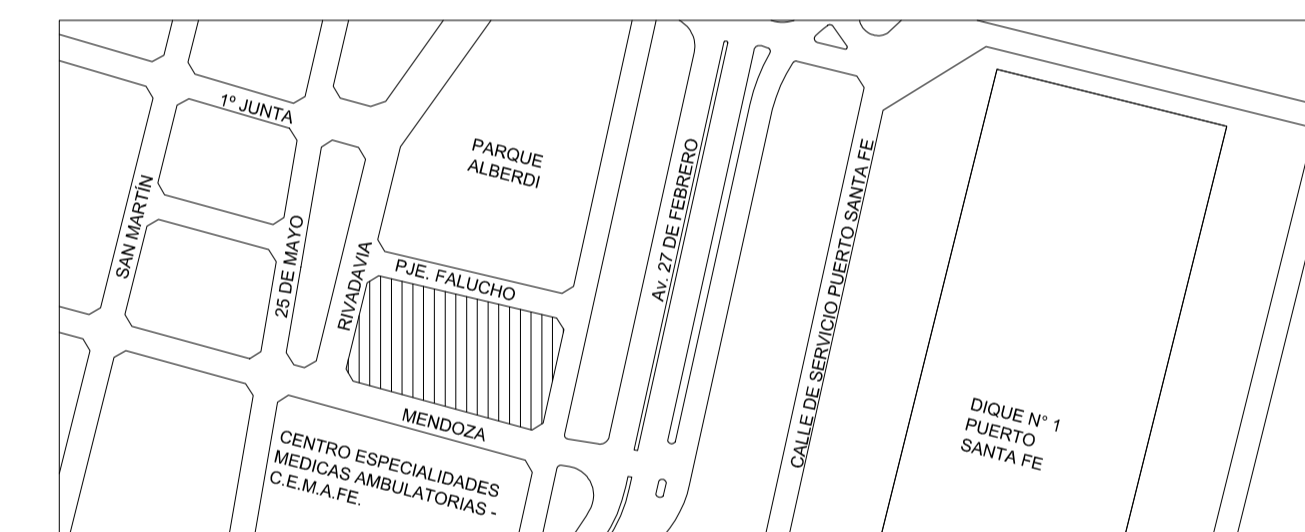

UBICACION / CIUDAD SANTA FE

MODALIDAD DE CONTRATACIÓN

LICITACIÓN PÚBLICA

EQUIPO TÉCNICO



DIRECCIÓN NACIONAL DE PLANIFICACIÓN Y DISEÑO DE OBRA PUBLICA

TÍTULO

INSTALACION AGUA DE RED / PLANTA NIVEL TANQUES

ESCALA	HOJA	REVISIÓN	CÓDIGO
1:100	-	-	
ARCHIVO		FECHA	
IS_02-INSTALACION AGUA DE RED.DWG		jul.-18	

IAF_04

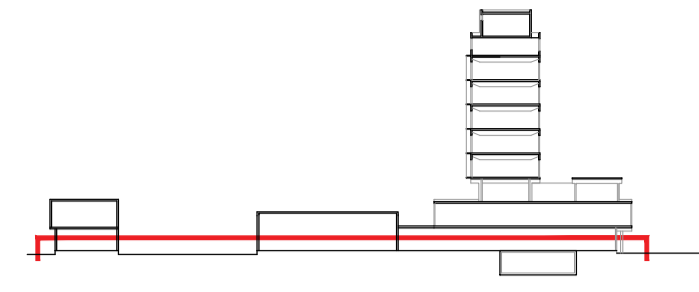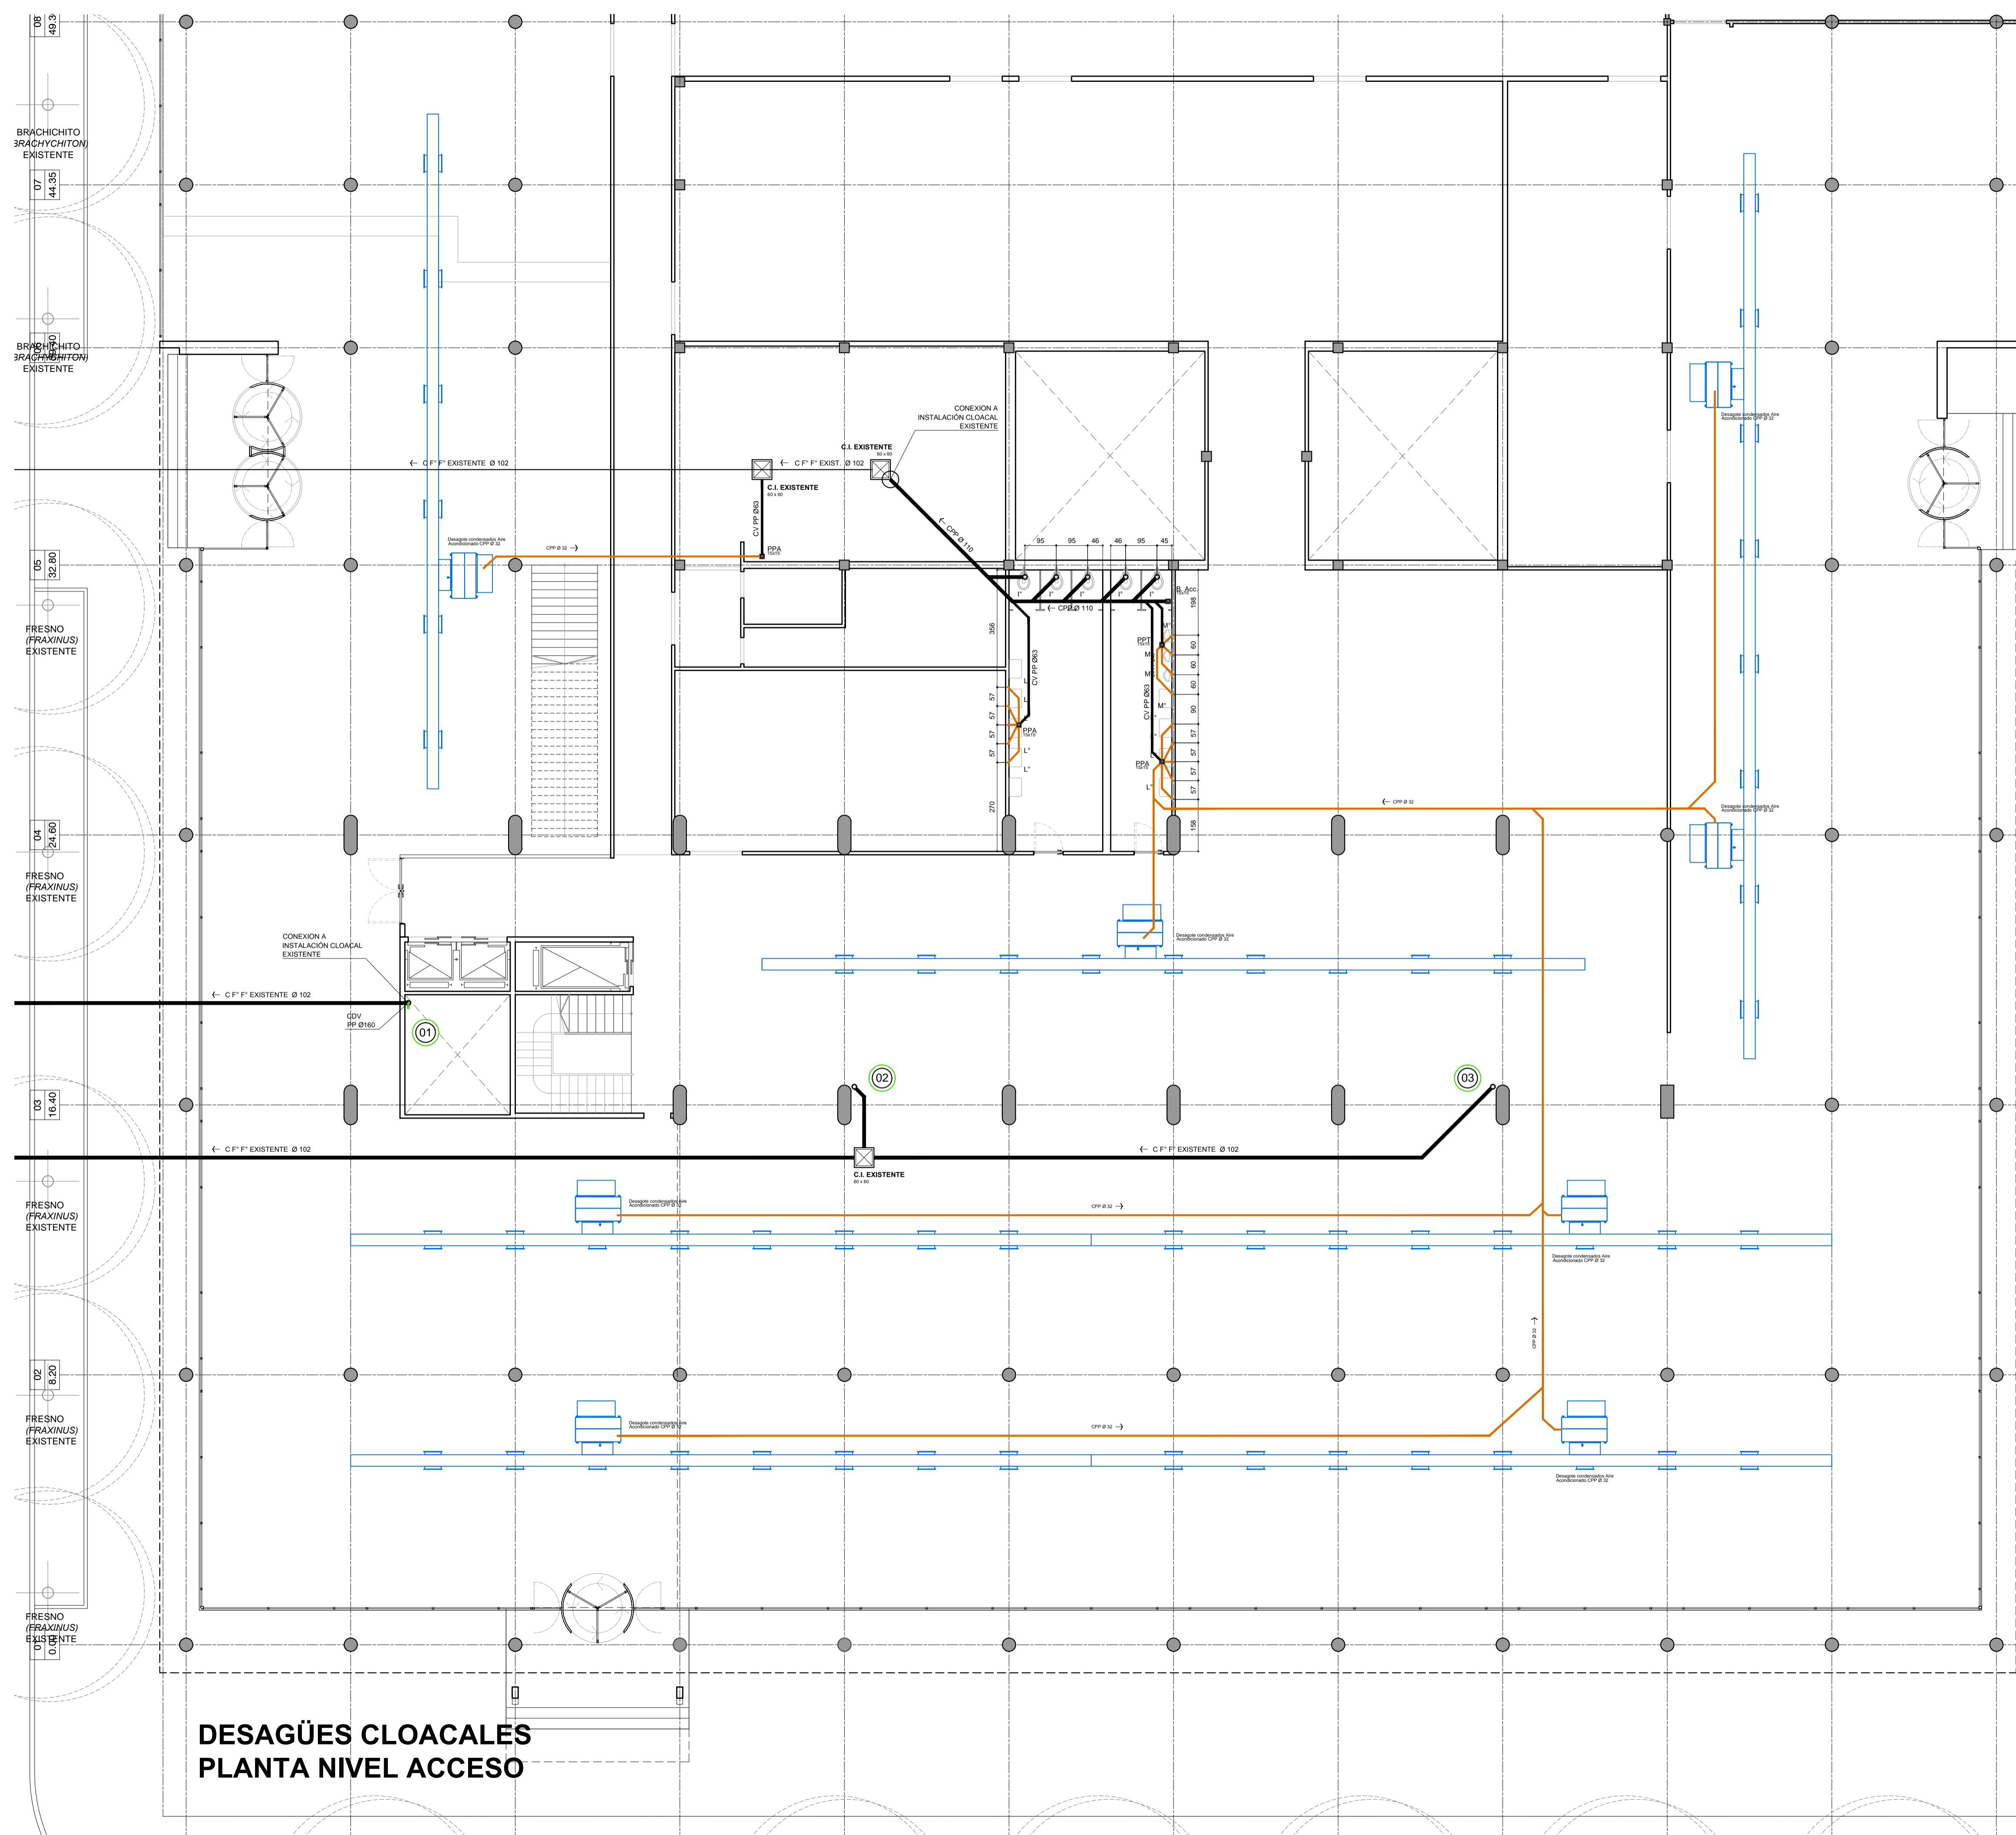

COMITENTE




SECRETARIA DE PLANIFICACIÓN TERRITORIAL Y COORDINACIÓN DE OBRA PUBLICA

OBRA

EDIFICIO DE CORREO SANTA FE

TIPO DE INTERVENCIÓN

RECUPERACIÓN Y PUESTA EN VALOR

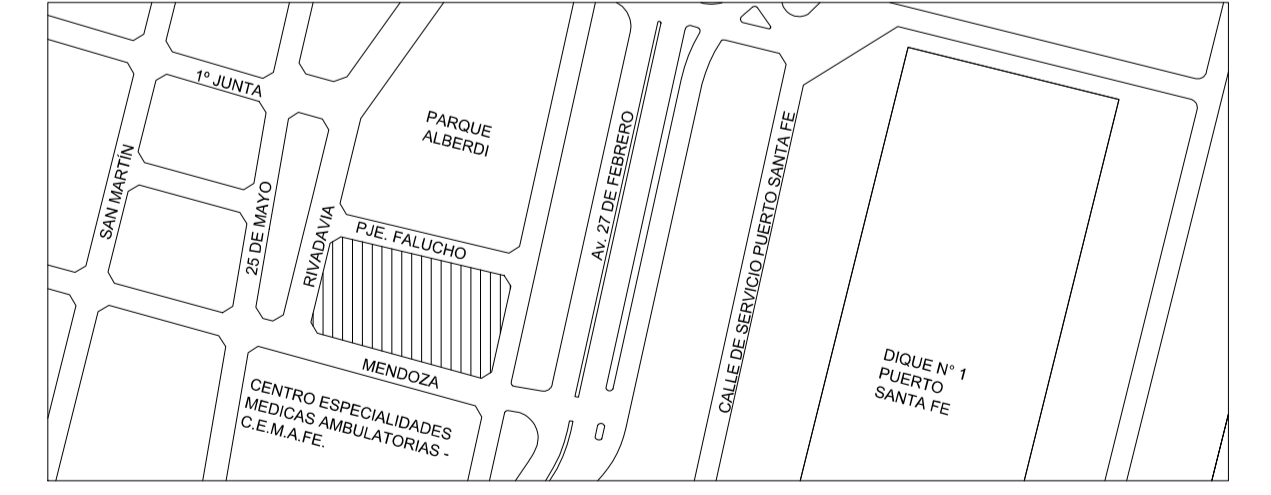

UBICACION / CIUDAD SANTA FE

MODALIDAD DE CONTRATACIÓN
LICITACIÓN PÚBLICA


EQUIPO TECNICO
DIRECCIÓN NACIONAL DE PLANIFICACIÓN Y DISEÑO DE OBRA PUBLICA

TITULO
DESAGÜES PLUVIO CLOACALES / PLANTA BAJA.


ESCALA HOJA REVISION CODIGO
1:100 - -

ARCHIVO FECHA
IS_01-DESAGÜES CLOACALES.DWG jul-18

IS_01

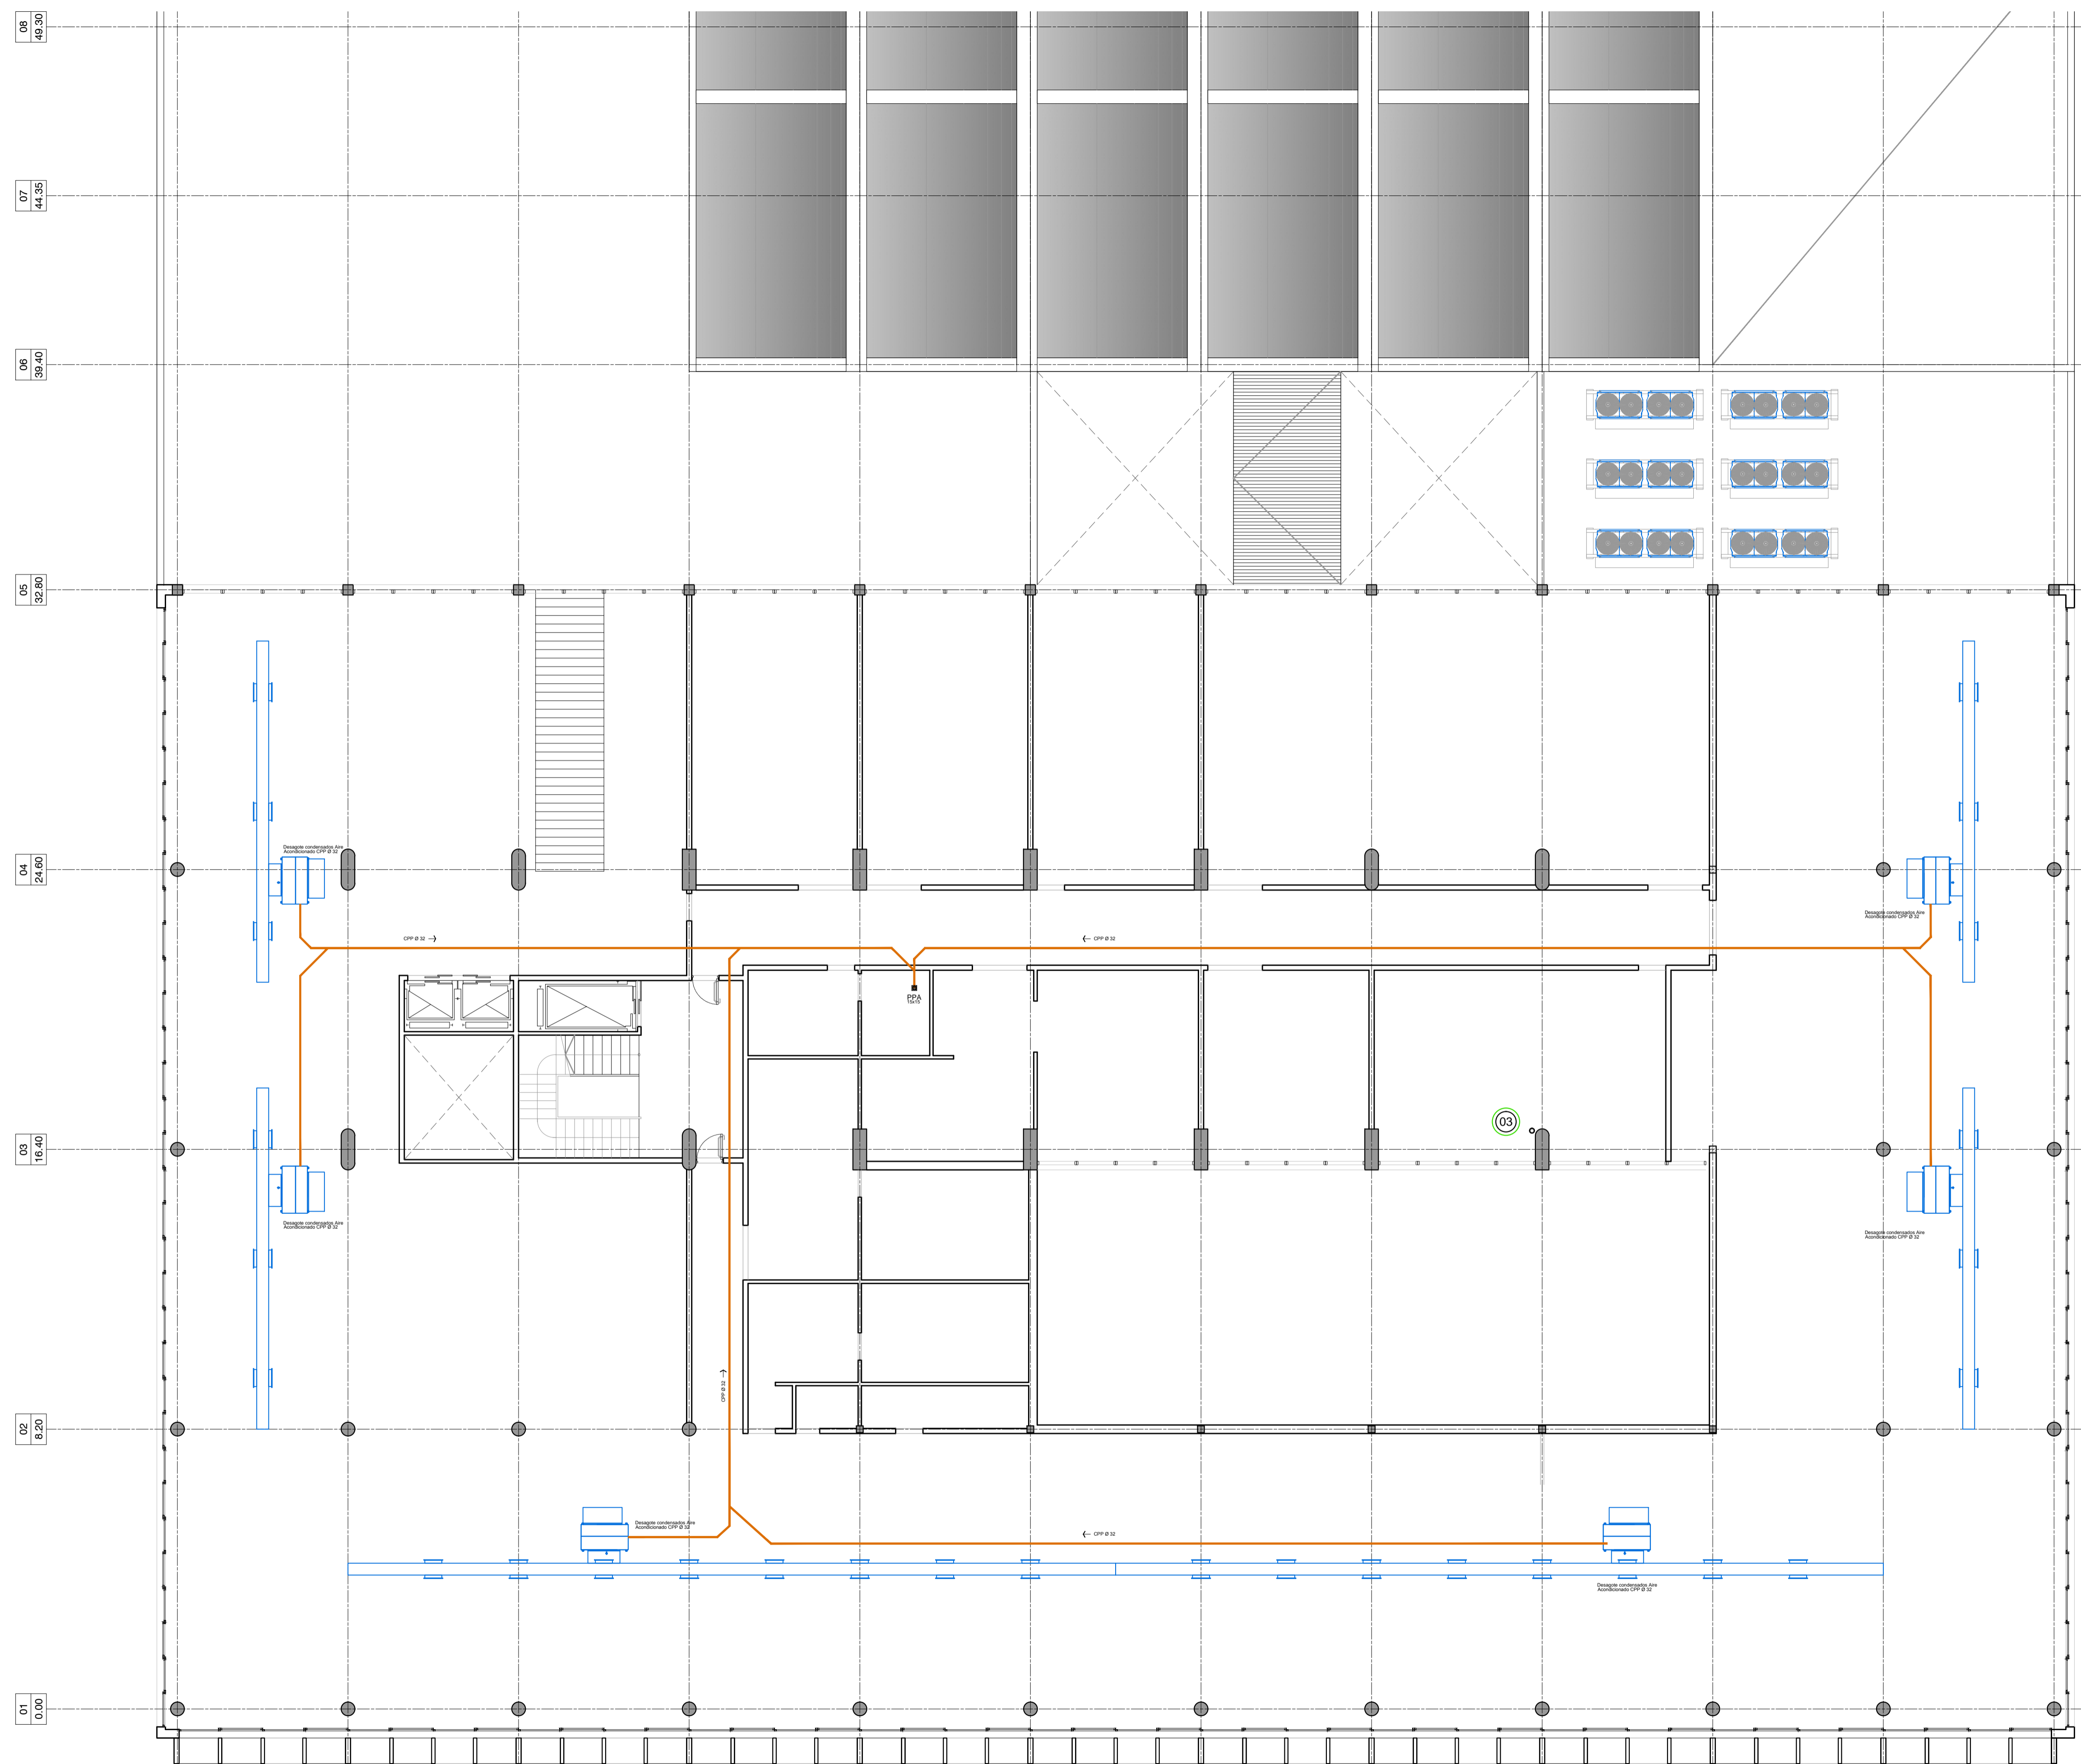

**DESAGÜES CLOCALES
PLANTA NIVEL I**

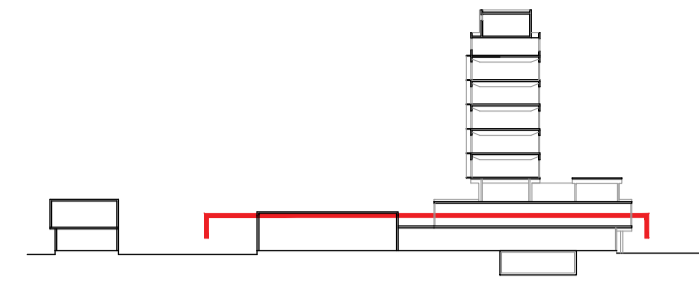

COMITENTE




SECRETARÍA DE PLANIFICACIÓN TERRITORIAL Y
COORDINACIÓN DE OBRA PÚBLICA

OBRA

EDIFICIO DE CORREO SANTA FE

TIPO DE INTERVENCIÓN

RECUPERACIÓN Y PUESTA EN VALOR

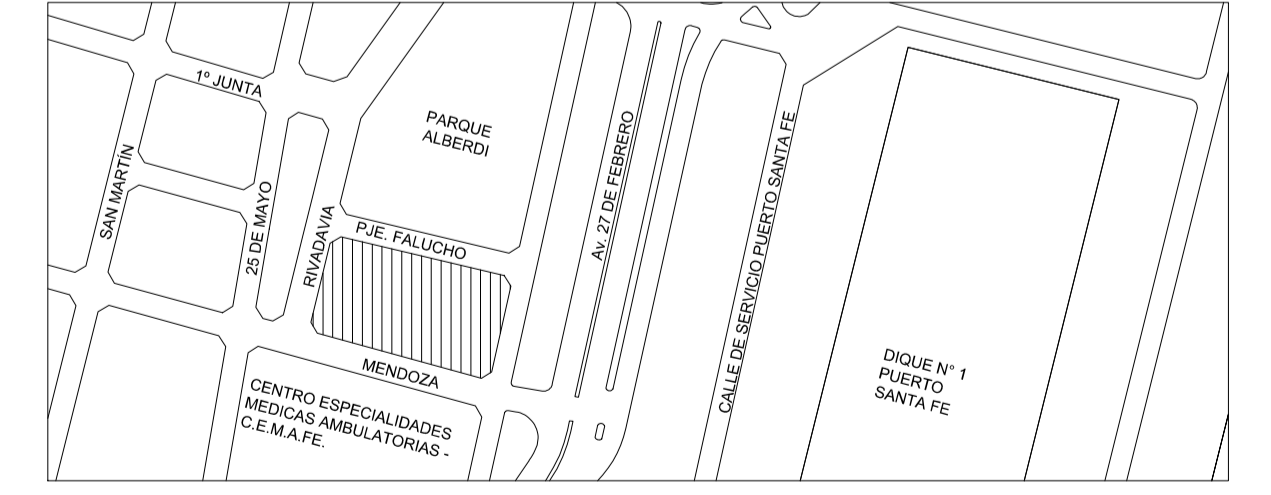

UBICACIÓN / CIUDAD SANTA FE

MODALIDAD DE CONTRATACIÓN

LICITACIÓN PÚBLICA



EQUIPO TÉCNICO

DIRECCIÓN NACIONAL DE PLANIFICACIÓN Y DISEÑO DE OBRA PÚBLICA

TÍTULO

DESAGÜES PLUVIO CLOCALES / PLANTA NIVEL I

ESCALA	HOJA	REVISIÓN	CÓDIGO
1:100	-	-	IS_02
ARCHIVO	FECHA		
IS_01-DESAGÜES CLOCALES.DWG	jul-18		

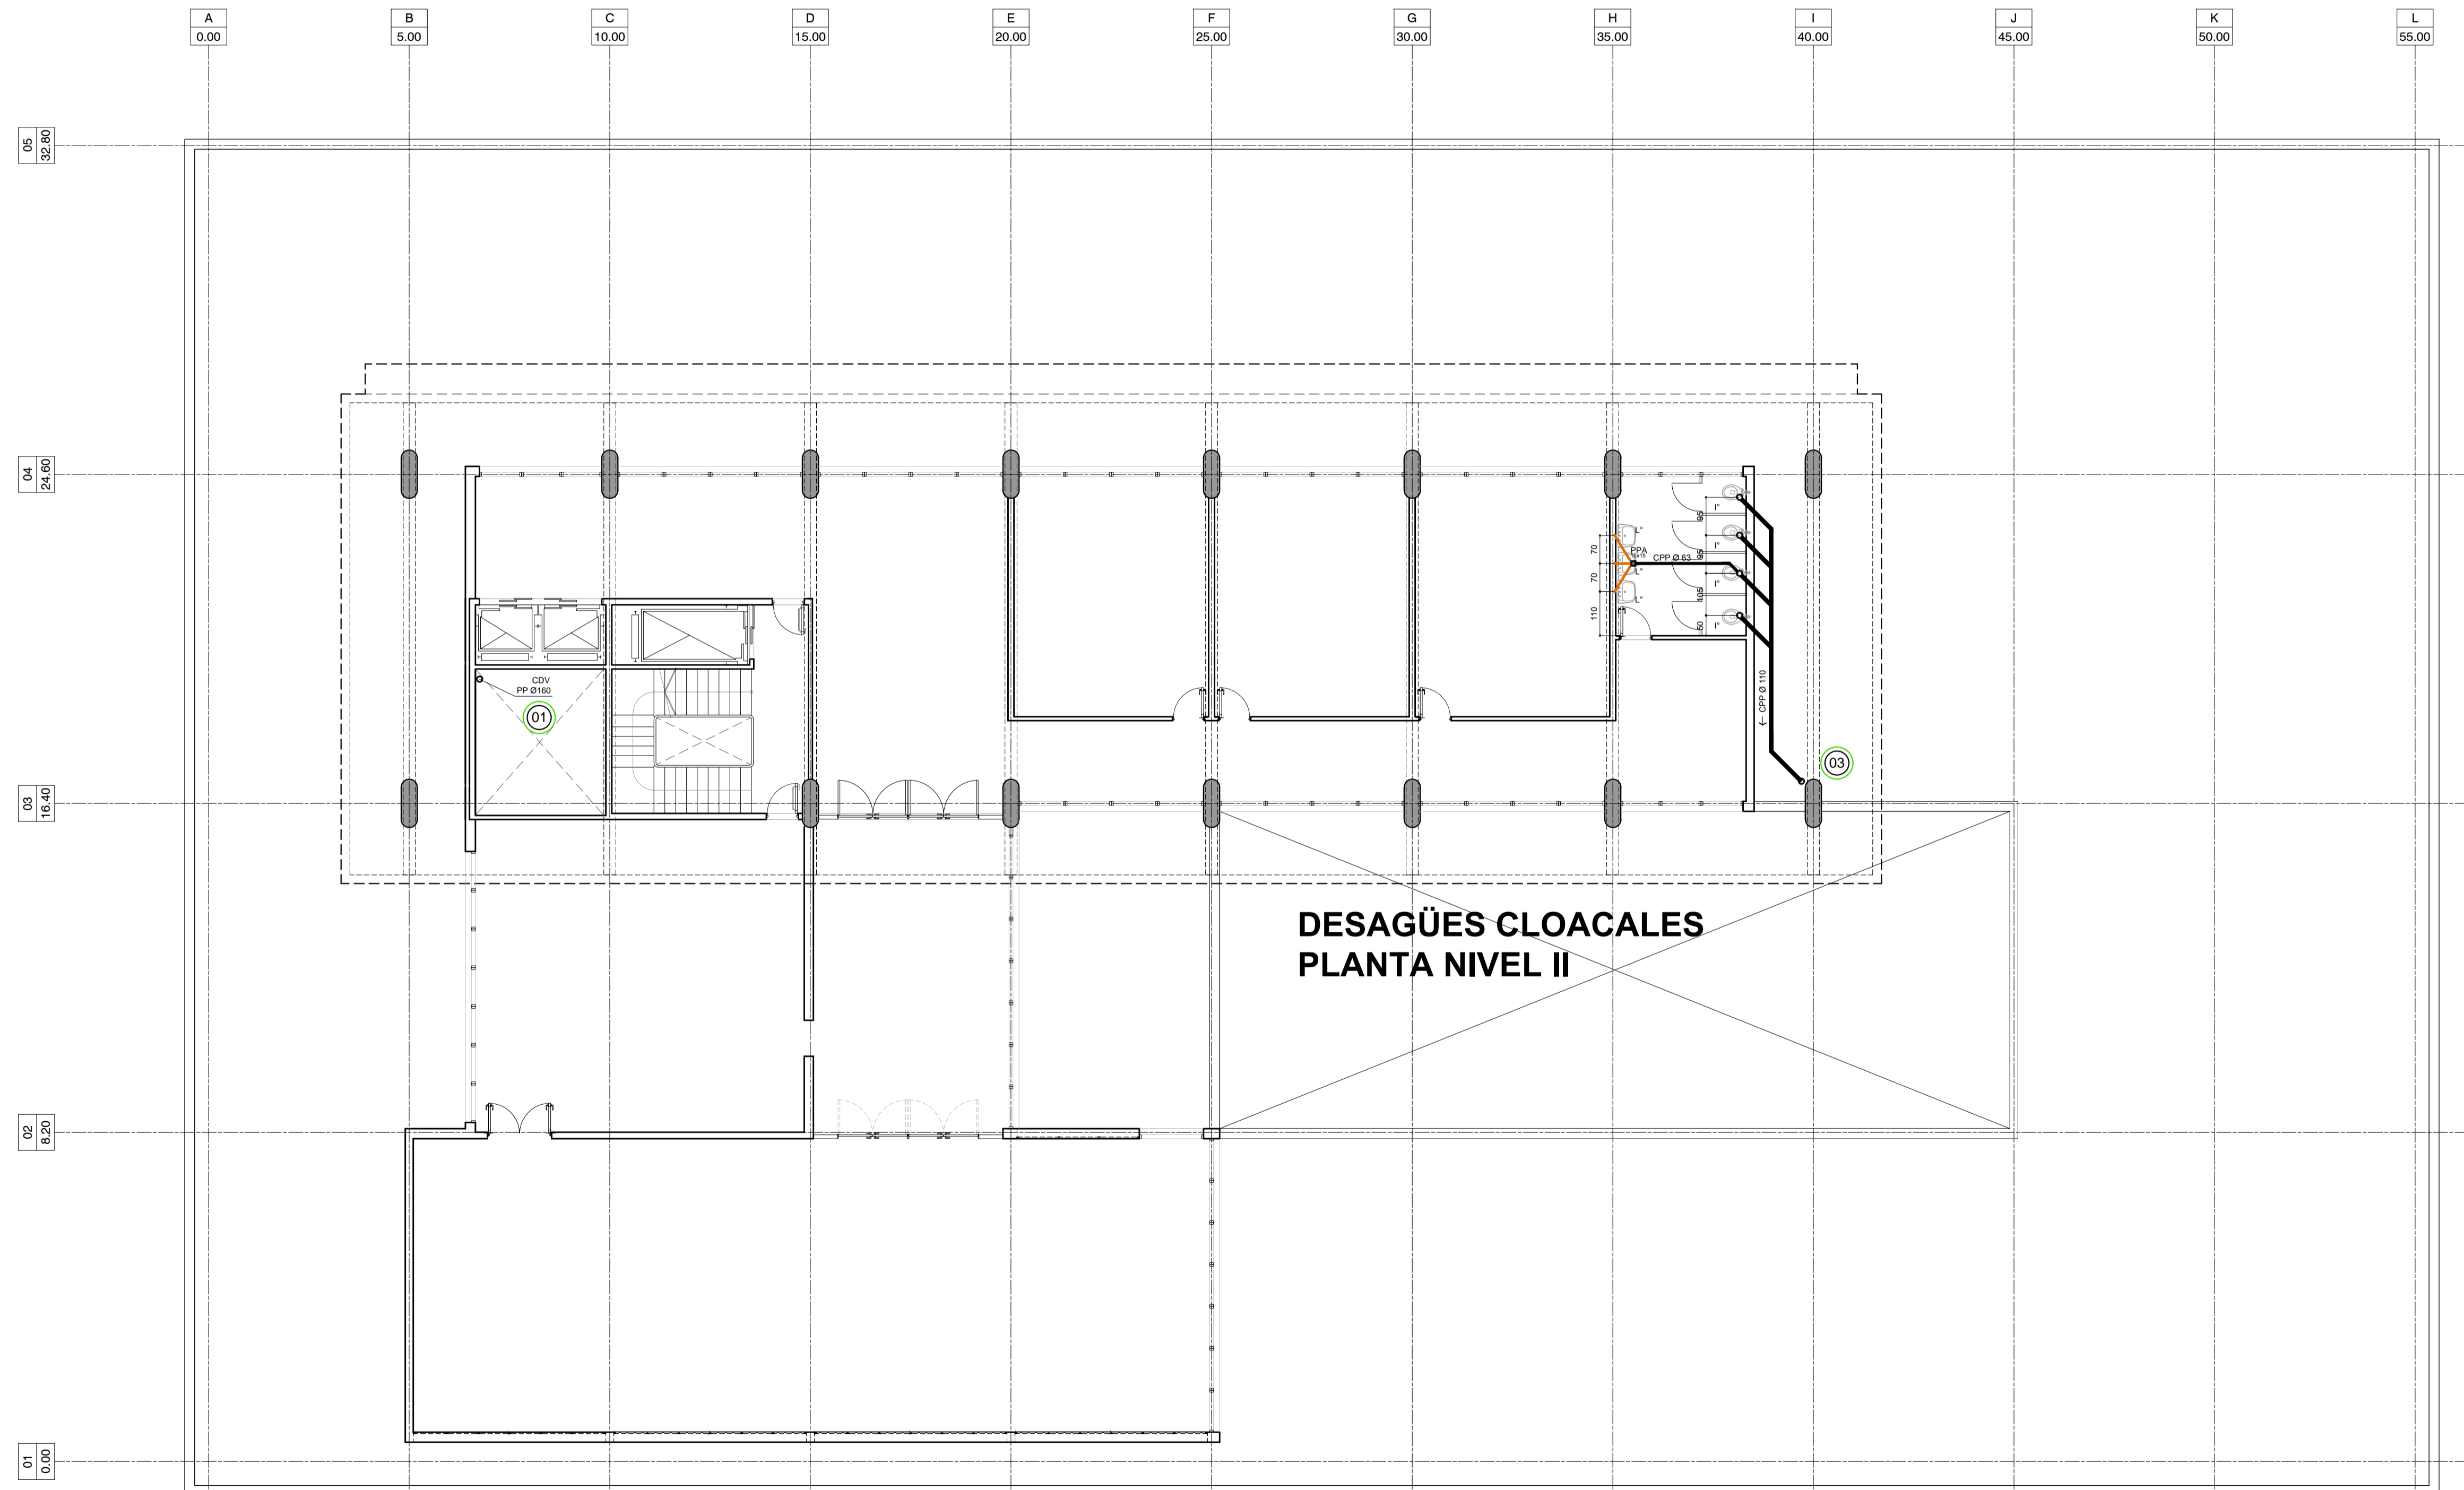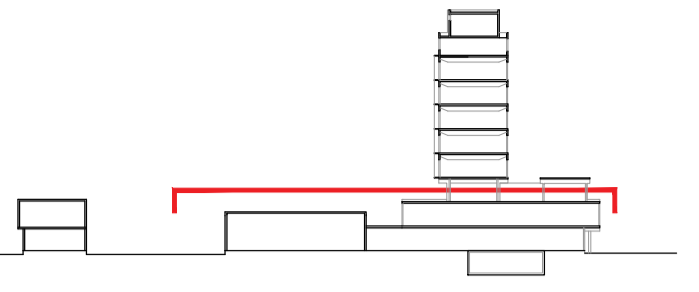

**DESAGÜES CLOACALES
PLANTA NIVEL II**

COMITENTE




SECRETARÍA DE PLANIFICACIÓN TERRITORIAL Y
COORDINACIÓN DE OBRA PÚBLICA

OBRA

EDIFICIO DE CORREO SANTA FE

TIPO DE INTERVENCIÓN

RECUPERACIÓN Y PUESTA EN VALOR

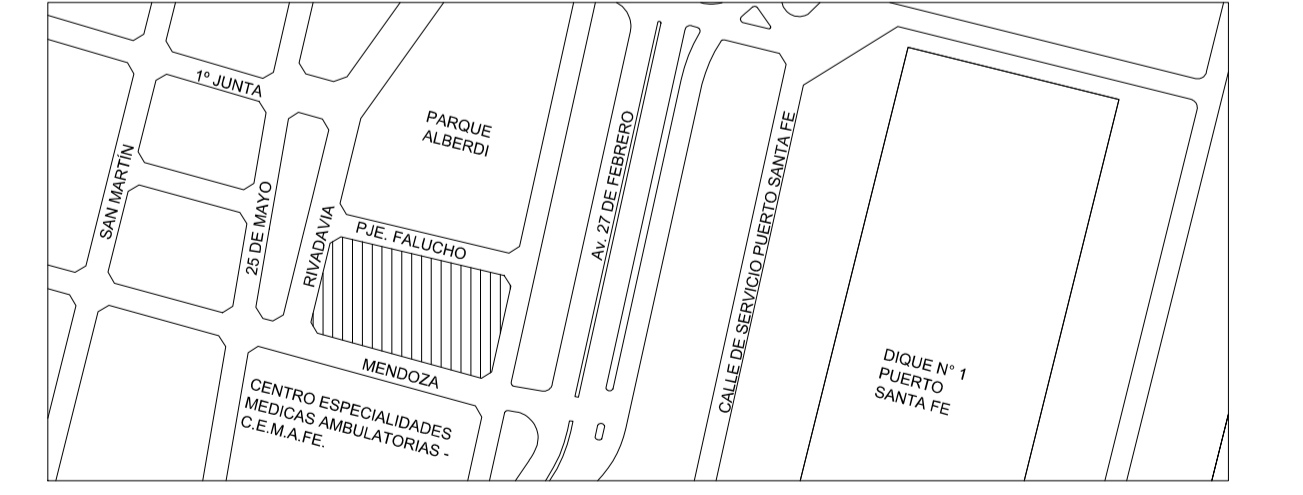

UBICACIÓN / CIUDAD SANTA FE

MODALIDAD DE CONTRATACIÓN



LICITACIÓN PÚBLICA

EQUIPO TÉCNICO
DIRECCIÓN NACIONAL DE PLANIFICACIÓN Y DISEÑO DE OBRA PÚBLICA

TÍTULO
DESAGÜES PLUVIO CLOACALES / PLANTA NIVEL II

ESCALA	HOJA	REVISIÓN	CÓDIGO
1:100	-	-	
ARCHIVO	FECHA		
IS_01-DESAGÜES CLOACALES.DWG	jul-18		

IS_03

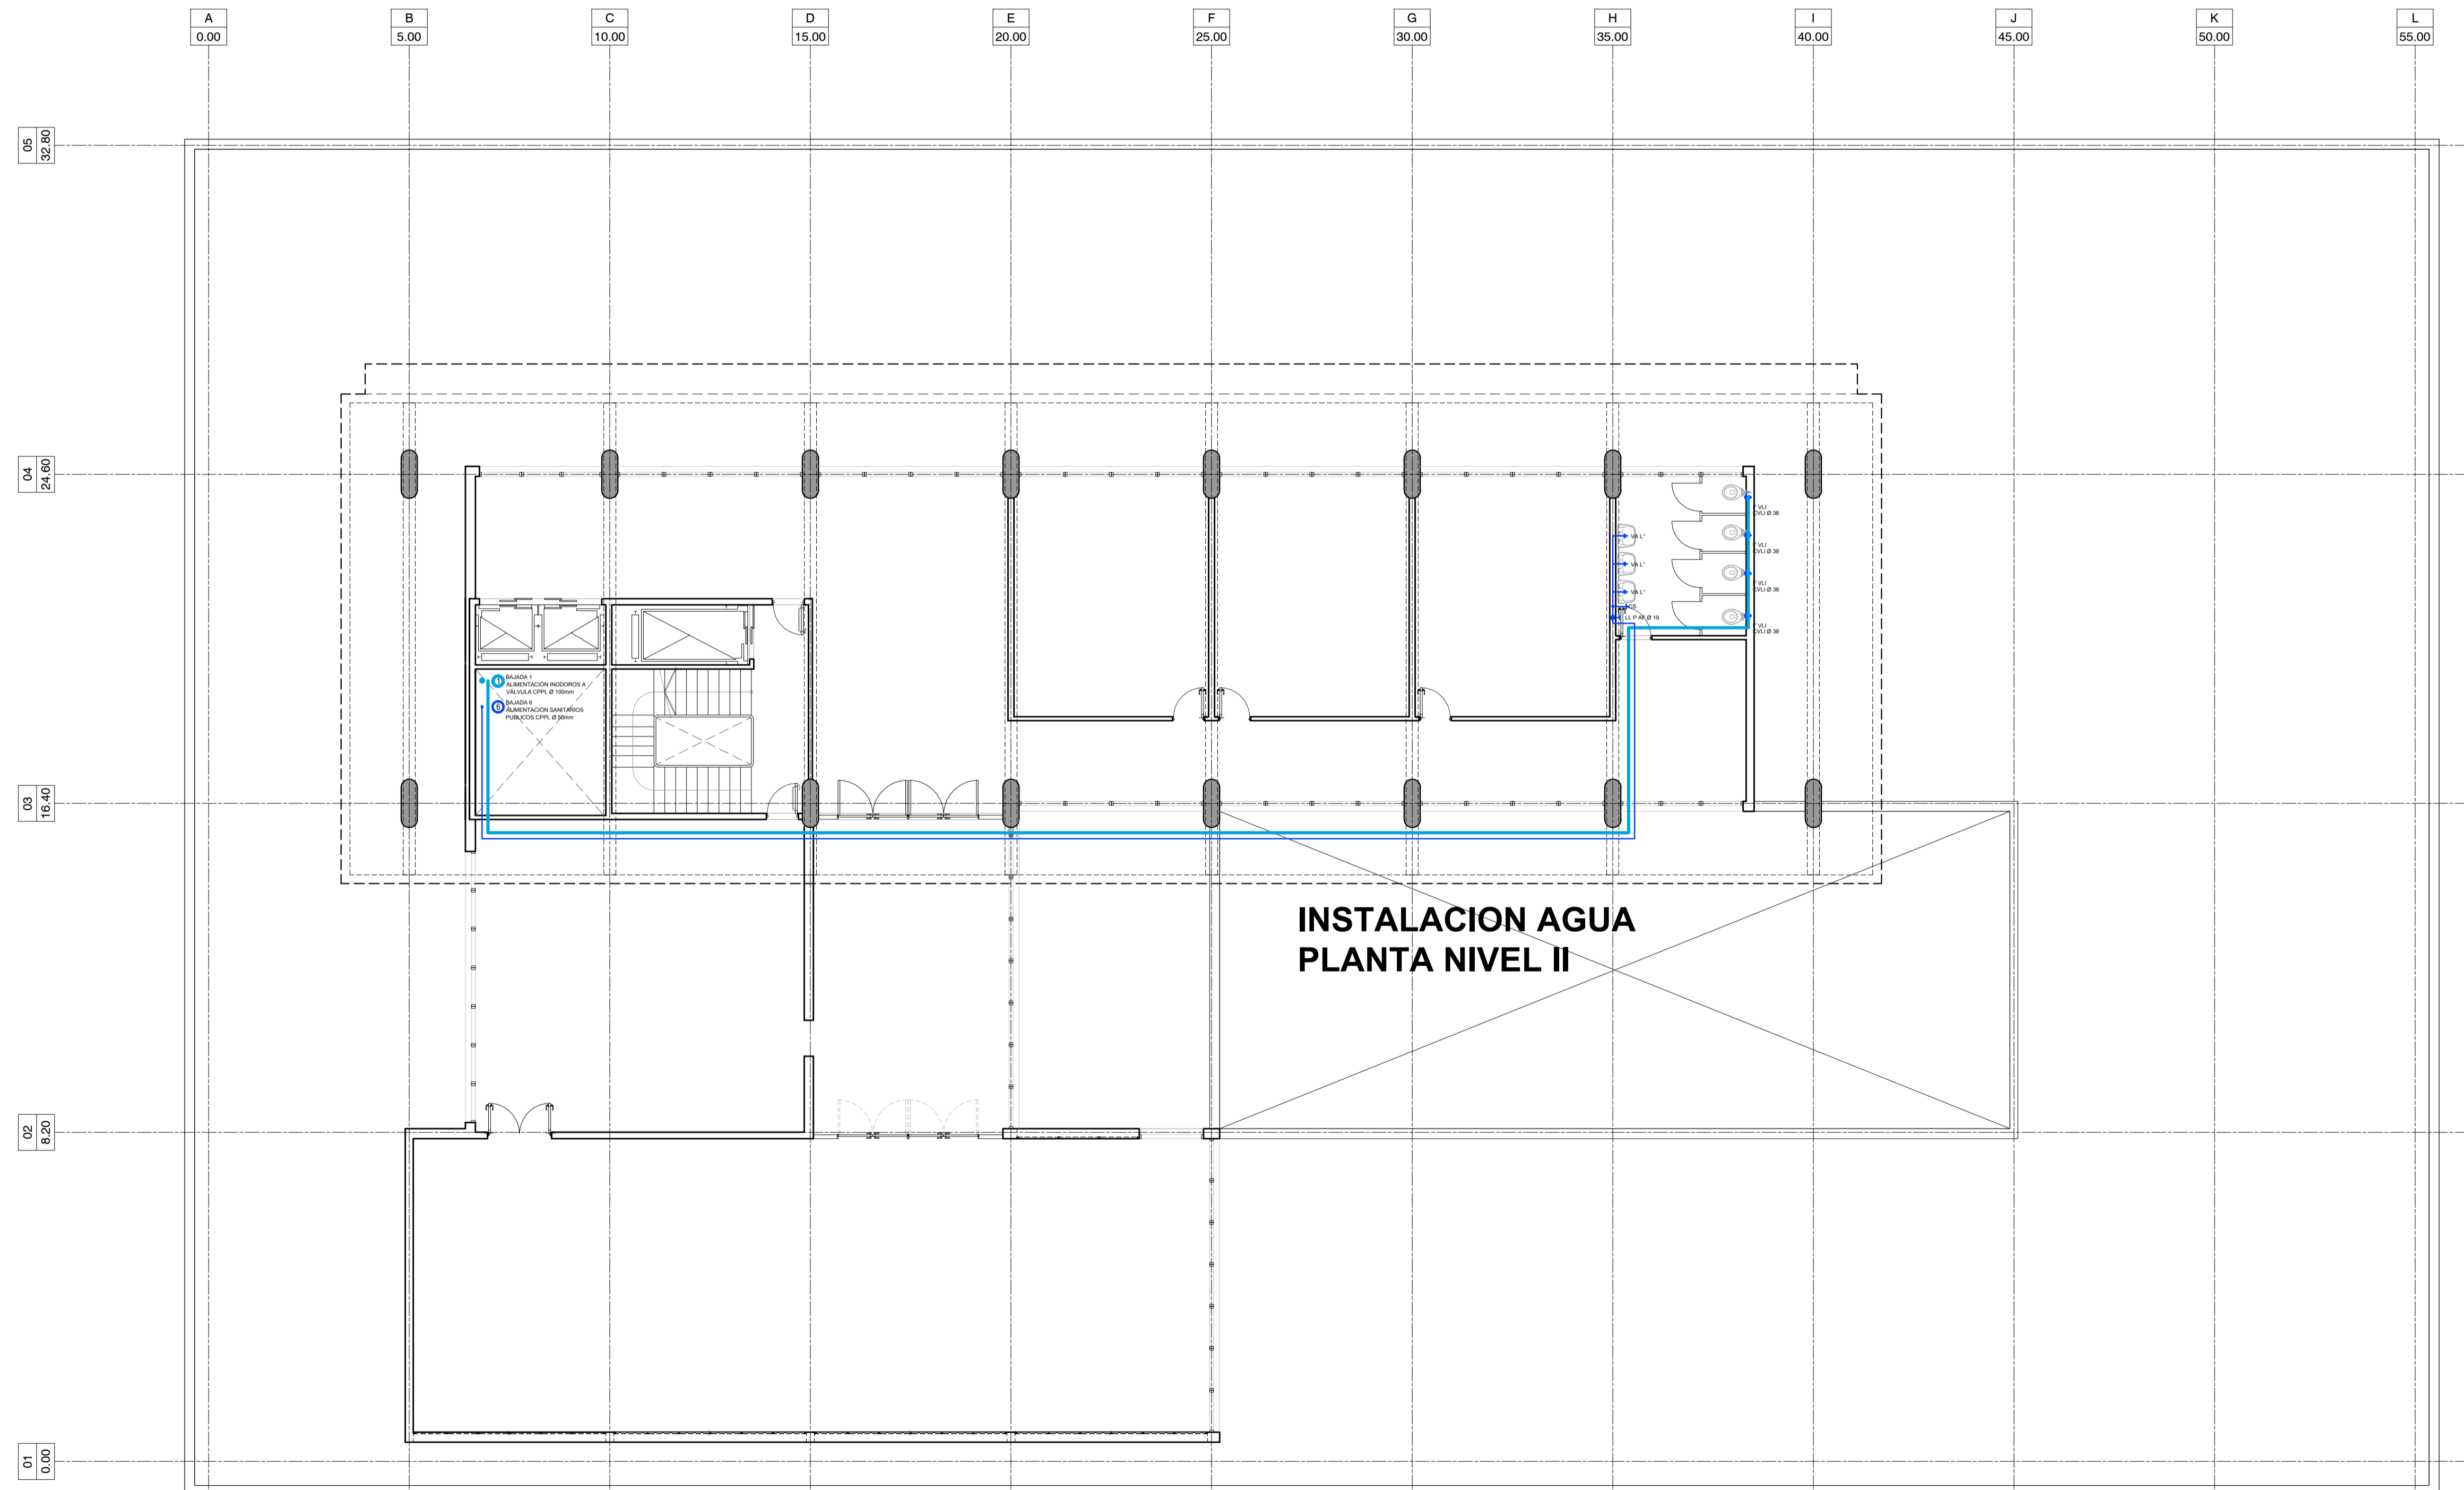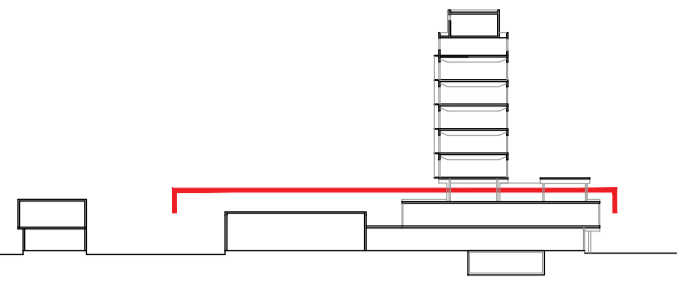

**INSTALACION AGUA
PLANTA NIVEL II**

COMITENTE




SECRETARIA DE PLANIFICACIÓN TERRITORIAL Y
COORDINACIÓN DE OBRA PUBLICA

OBRA

EDIFICIO DE CORREO SANTA FE

TIPO DE INTERVENCIÓN

RECUPERACIÓN Y PUESTA EN VALOR

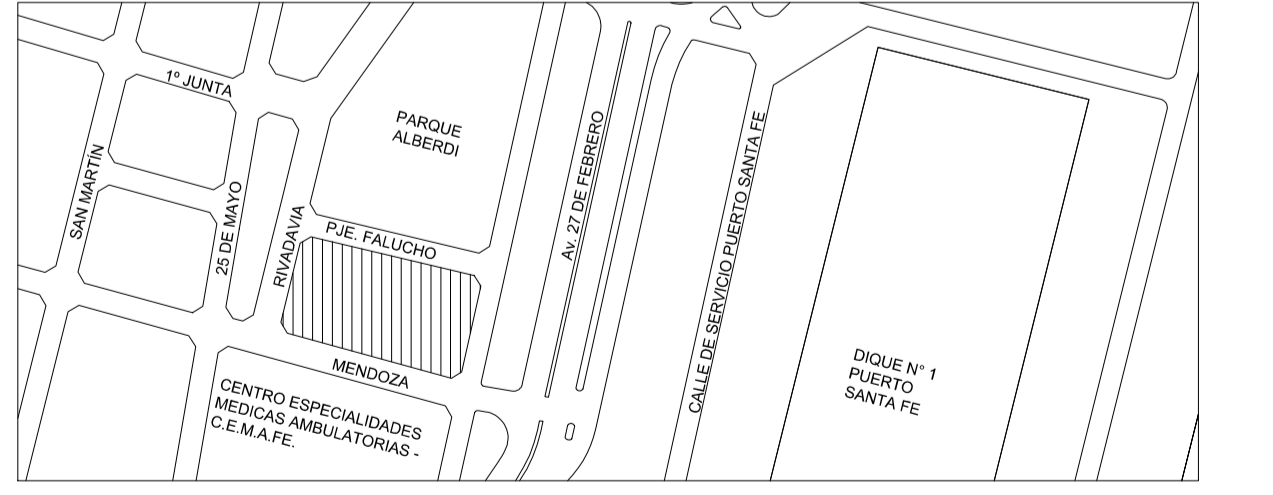

UBICACION / CIUDAD SANTA FE

MODALIDAD DE CONTRATACIÓN

LICITACIÓN PÚBLICA

EQUIPO TECNICO

DIRECCIÓN NACIONAL DE PLANIFICACIÓN Y DISEÑO DE OBRA PUBLICA

TITULO


INSTALACION AGUA DE RED / PLANTA NIVEL II

ESCALA **HOJA** **REVISIÓN** **CÓDIGO**


1:100 - - IAF_01

ARCHIVO **FECHA**

IS_02-INSTALACION AGUA DE RED.DWG jul-18

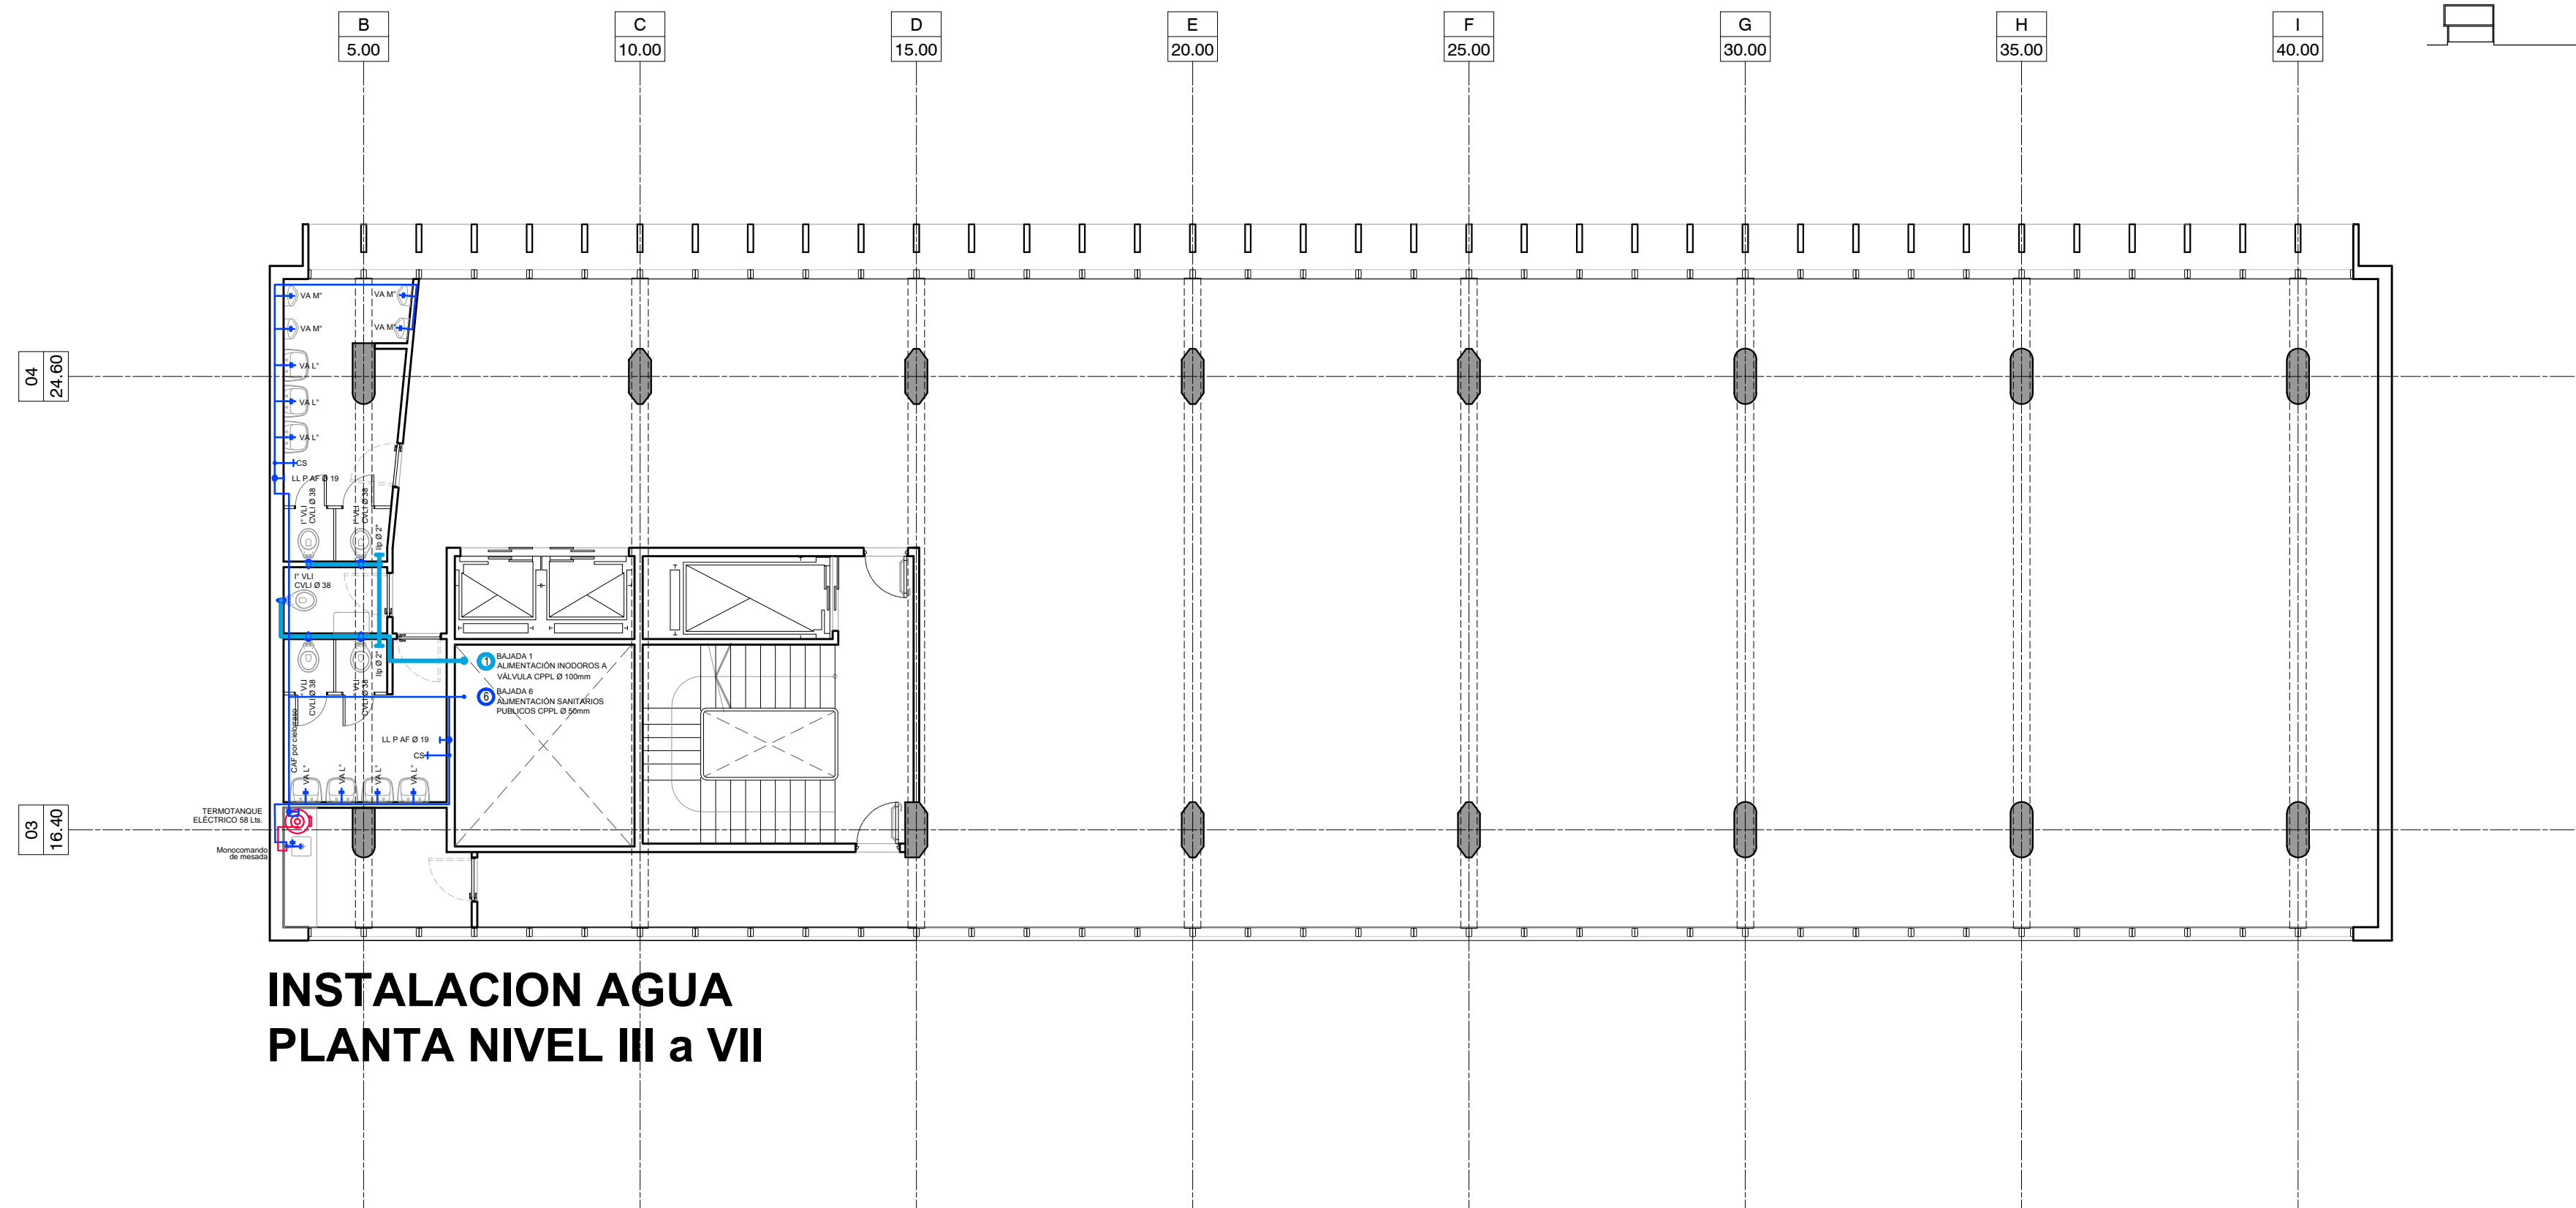

**INSTALACION AGUA
PLANTA NIVEL III a VII**

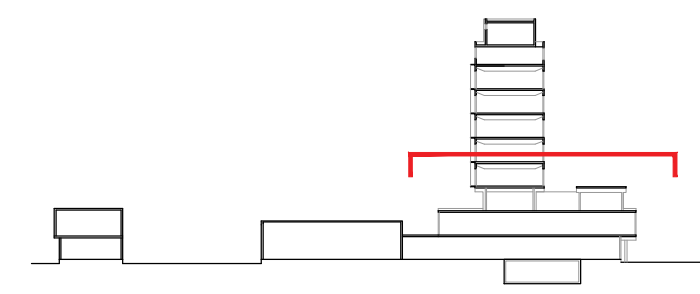

COMITENTE




SECRETARIA DE PLANIFICACIÓN TERRITORIAL Y
COORDINACIÓN DE OBRA PUBLICA

OBRA

EDIFICIO DE CORREO SANTA FE

TIPO DE INTERVENCIÓN

RECUPERACIÓN Y PUESTA EN VALOR

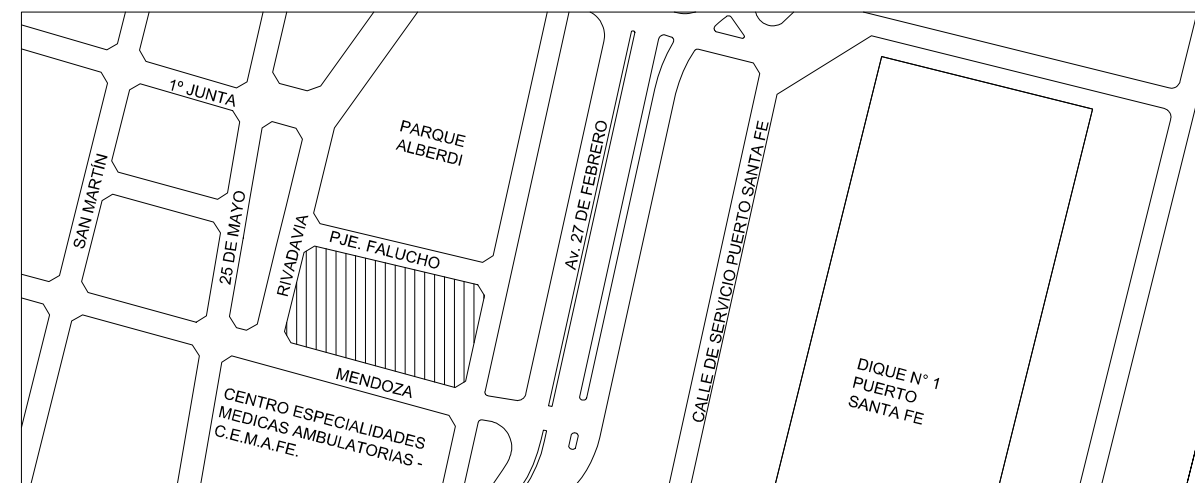

UBICACION / CIUDAD SANTA FE

MODALIDAD DE CONTRATACIÓN

LICITACIÓN PÚBLICA

EQUIPO TÉCNICO

DIRECCIÓN NACIONAL DE PLANIFICACIÓN Y DISEÑO DE OBRA PUBLICA


TÍTULO

INSTALACION AGUA DE RED / PLANTA NIVEL III a VII


ESCALA	HOJA	REVISIÓN	CÓDIGO
1:100	-	-	

ARCHIVO	FECHA
IS_02-INSTALACION AGUA DE RED.DWG	jul-18

IAF_02

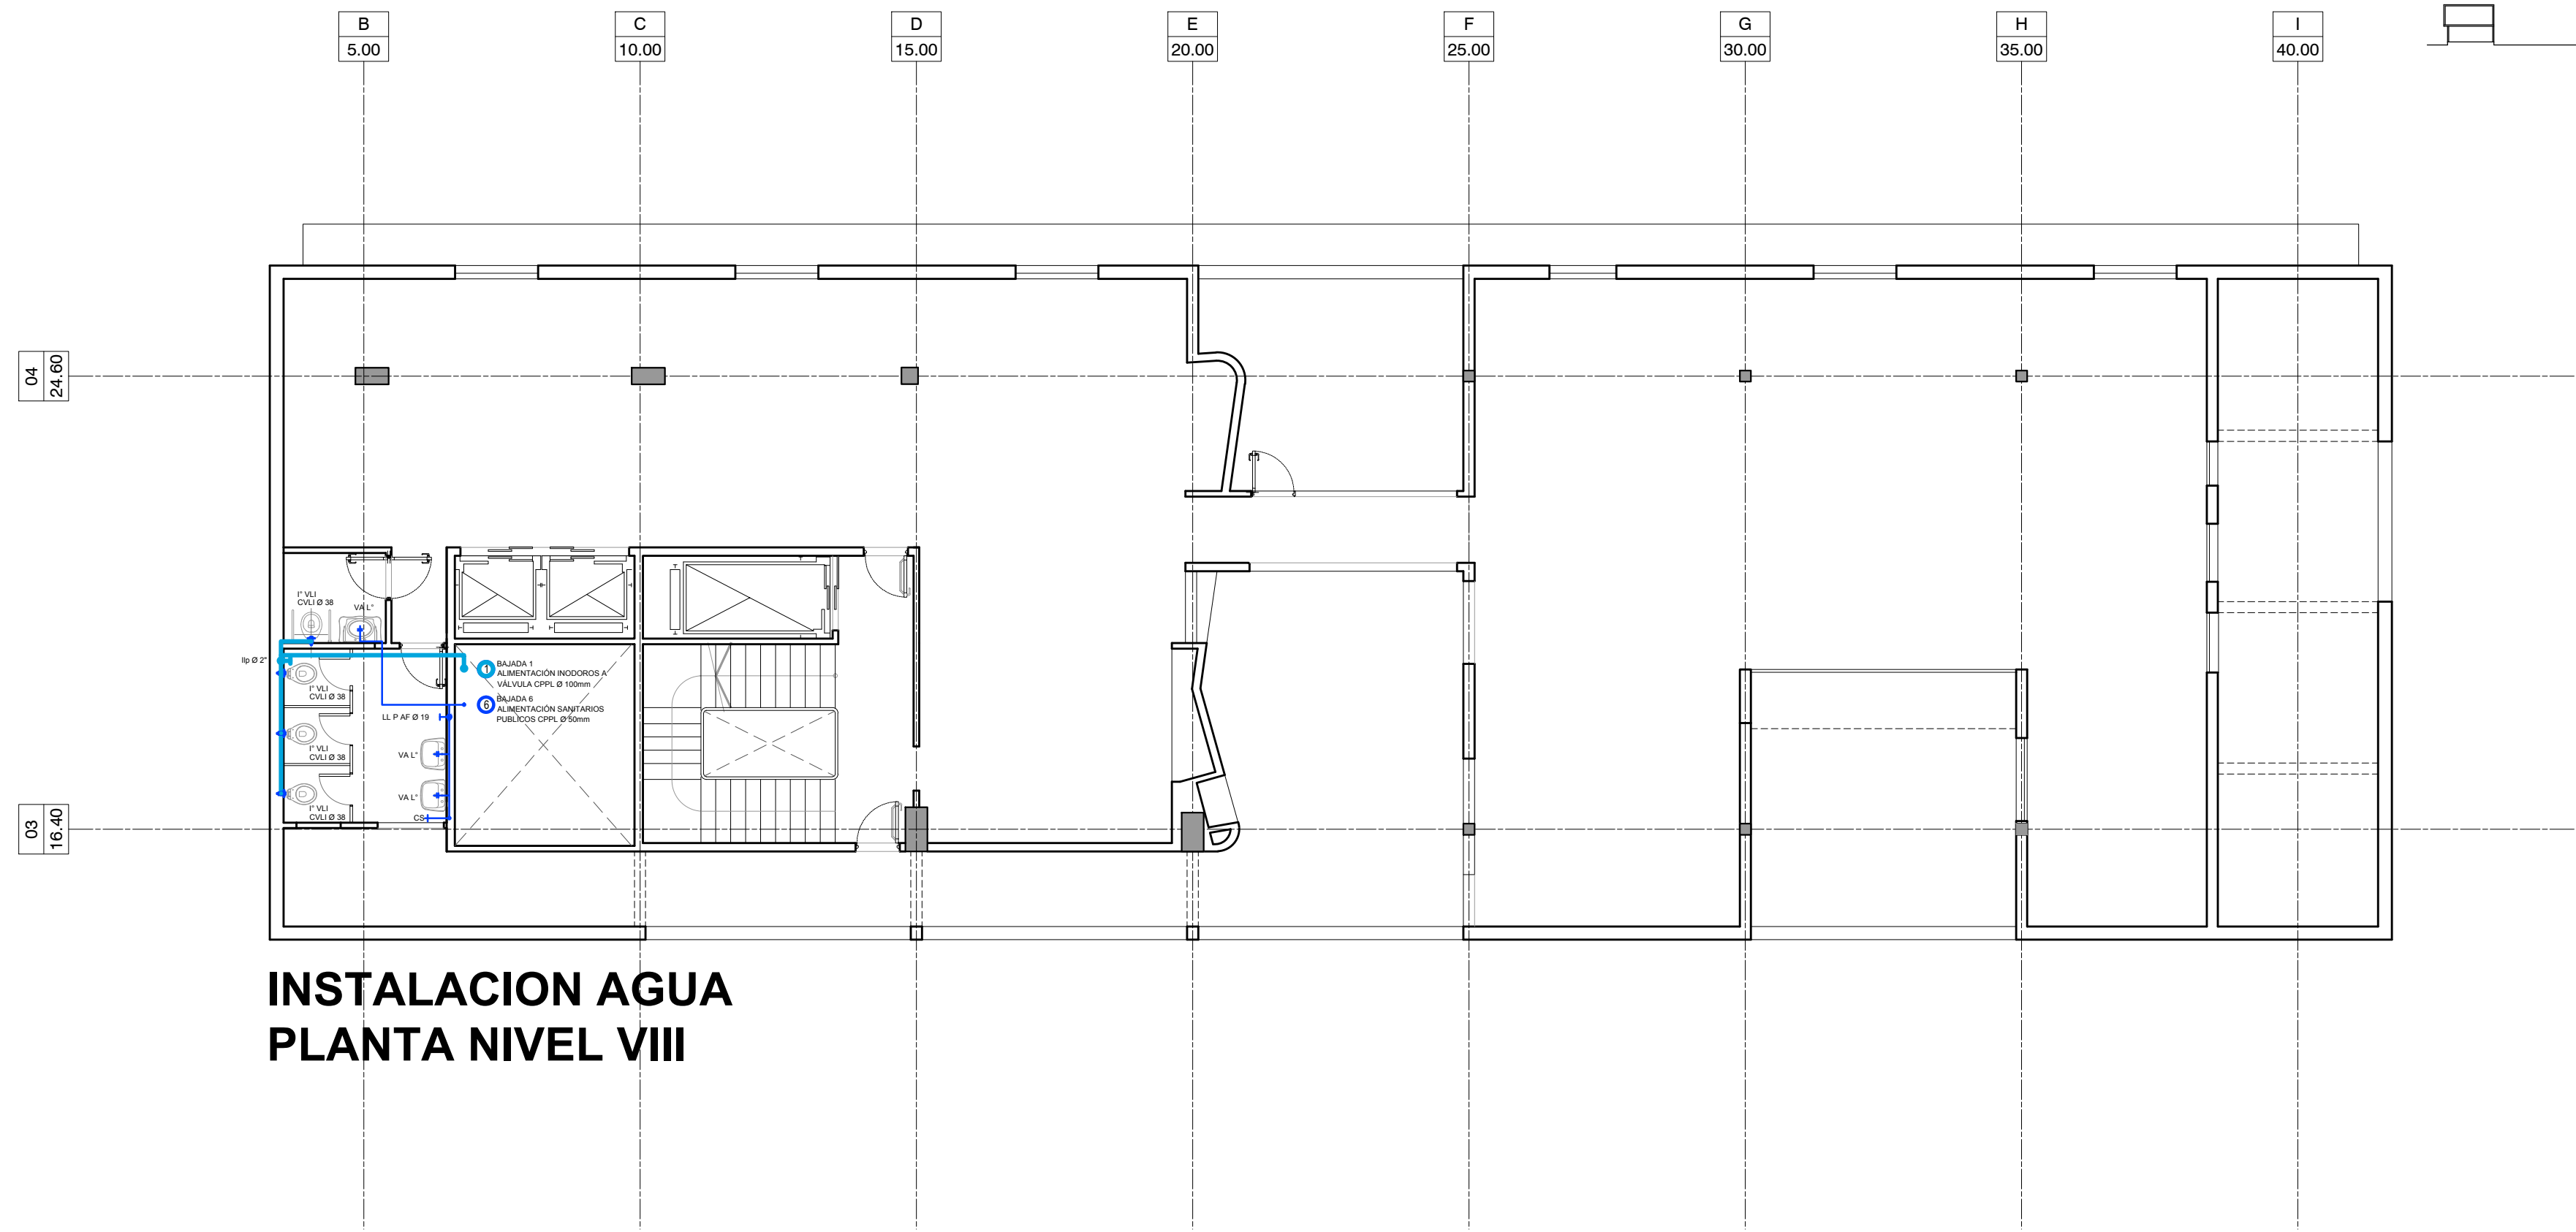

**INSTALACION AGUA
PLANTA NIVEL VIII**

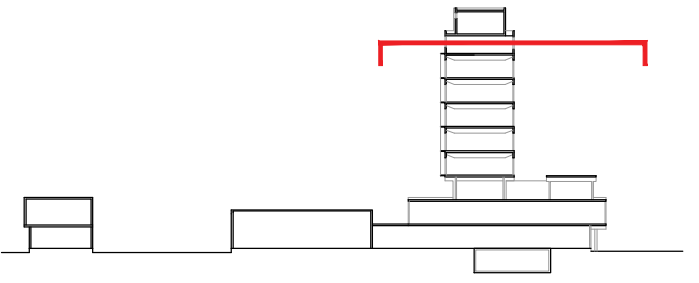

COMITENTE




SECRETARIA DE PLANIFICACIÓN TERRITORIAL Y
COORDINACIÓN DE OBRA PUBLICA

OBRA

EDIFICIO DE CORREO SANTA FE

TIPO DE INTERVENCIÓN

RECUPERACIÓN Y PUESTA EN VALOR

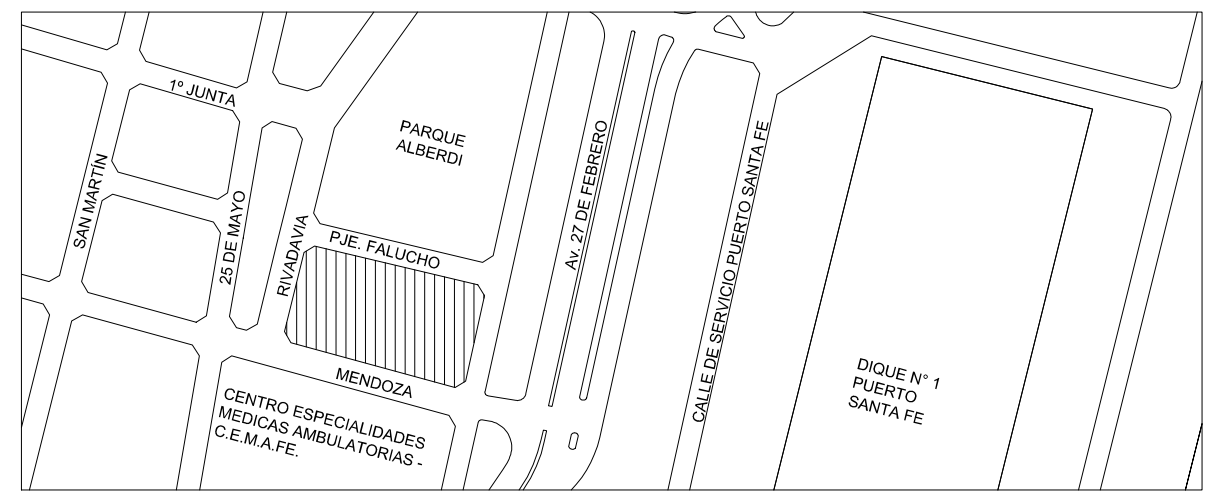

UBICACION / CIUDAD SANTA FE

MODALIDAD DE CONTRATACIÓN

LICITACIÓN PÚBLICA

EQUIPO TÉCNICO

DIRECCIÓN NACIONAL DE PLANIFICACIÓN Y DISEÑO DE OBRA PUBLICA


TÍTULO

INSTALACION AGUA DE RED / PLANTA NIVEL VIII

ESCALA	HOJA	REVISIÓN	CÓDIGO
1:100	-	-	

ARCHIVO	FECHA
IS_02-INSTALACION AGUA DE RED.DWG	jul-18

IAF_03

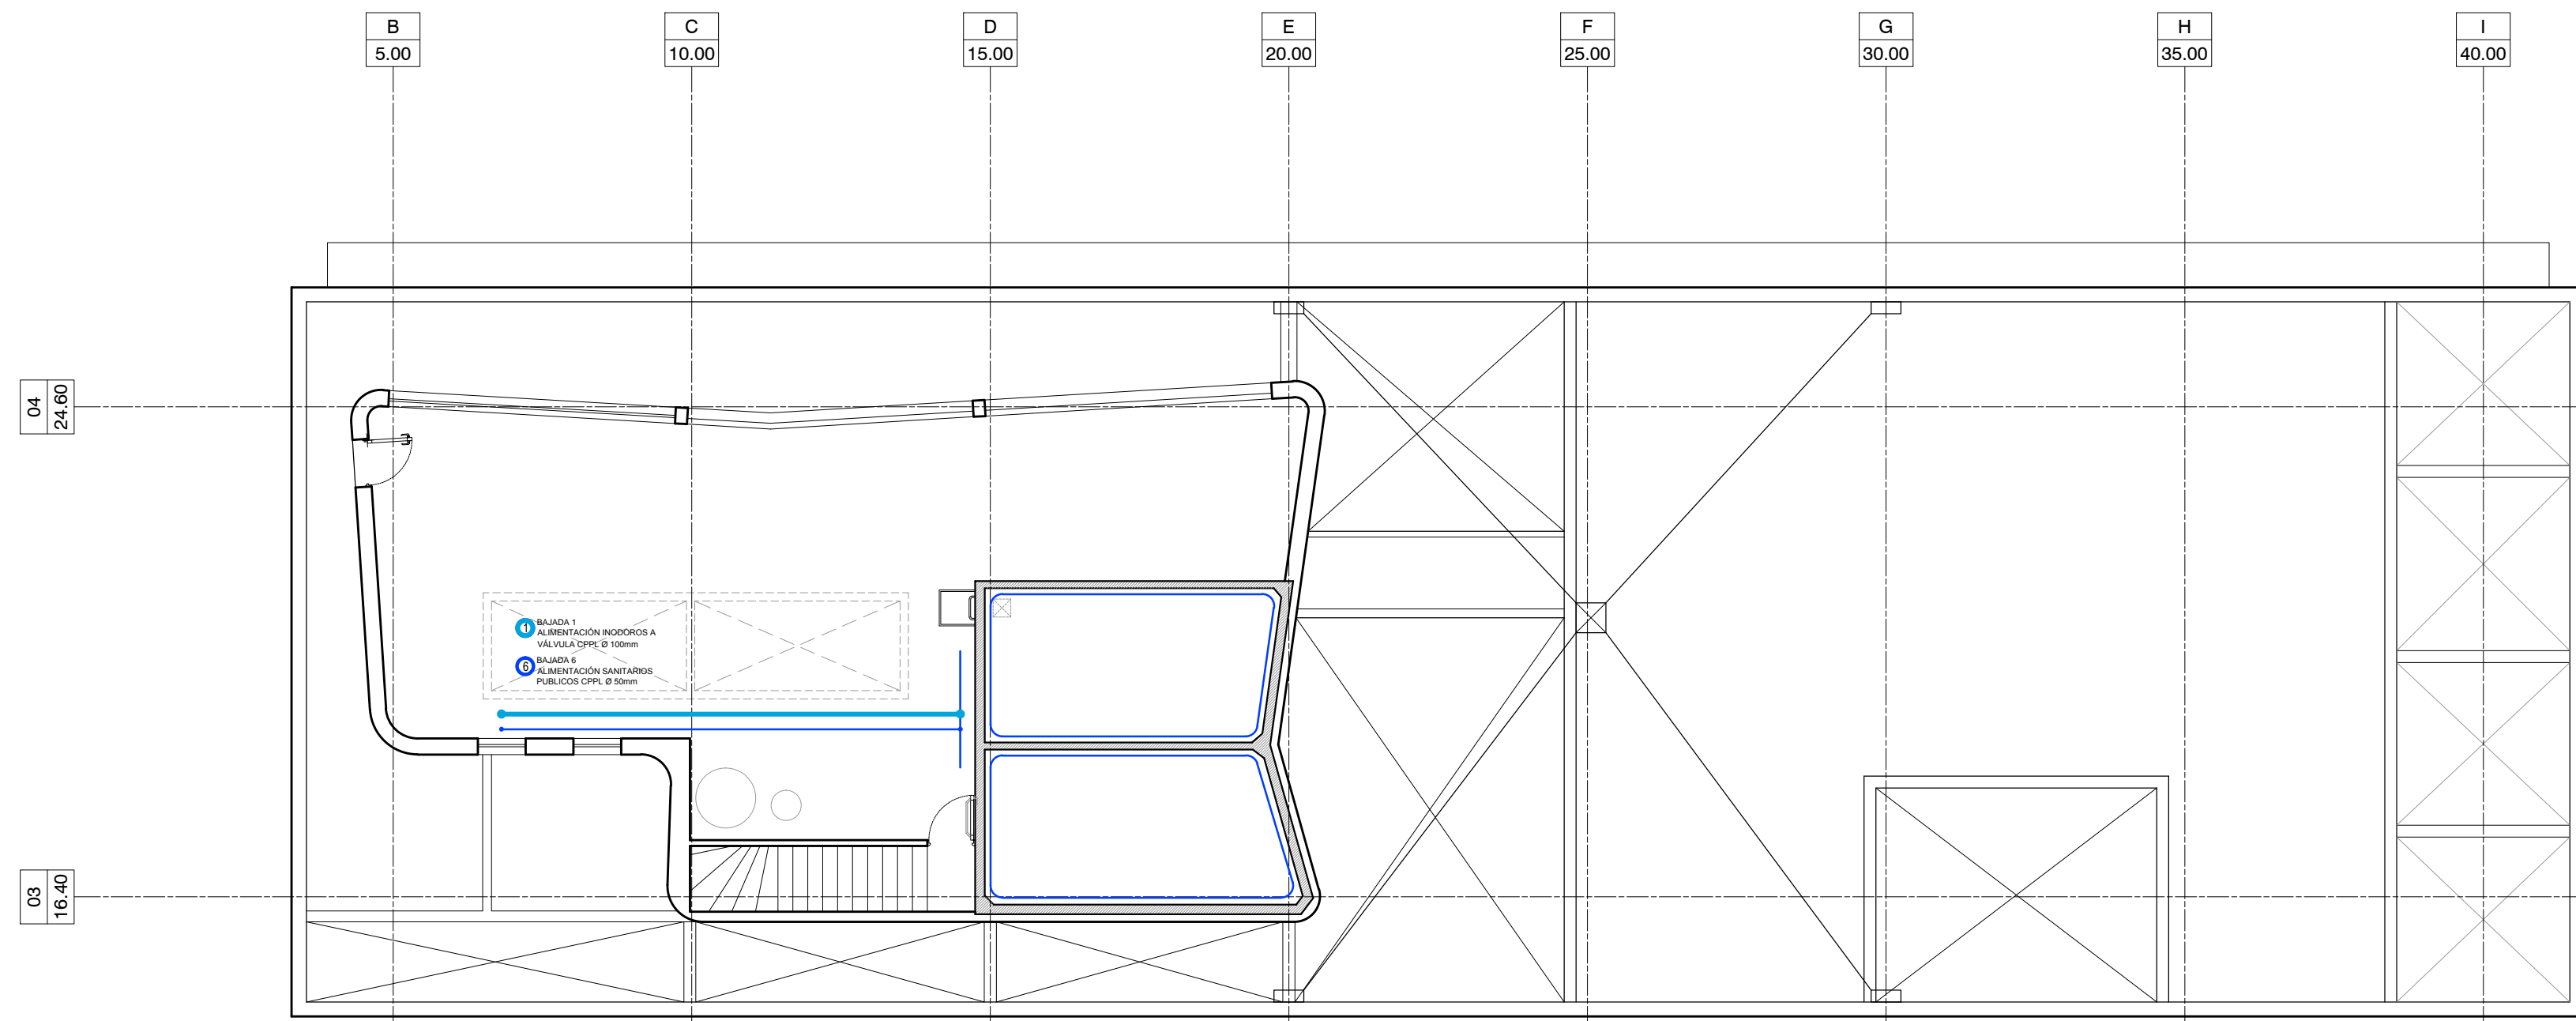

INSTALACION AGUA PLANTA NIVEL TANQUES

TANQUE EXISTENTE DE HORMIGON ARMADO. SE REPARARÁ Y SE DISPONDRÁ EN EL INTERIOR DEL MISMO UN TANQUE DE PRFV ALOJADO EN CADA UNO DE LOS COMPARTIMENTOS.
CAPACIDAD TOTAL DE RESERVA 80.000 lts.
CAPACIDAD DE RESERVA PARA CONSUMO 40.000 lts.
CAPACIDAD DE RESERVA PARA SERVICIO CONTRA INCENDIOS 40.000 lts.

BAJADAS A MODIFICAR:

- BAJADA 1: Suministro servicio para consumo C PPN Ø 100mm, desde colector existente mediante niple roscado H° G°. Ruptor de vacío CPPN Ø 32mm. LLP general Ø 100mm.
- BAJADA 6: Suministro servicio para consumo C PPN Ø 50mm, desde colector existente mediante niple roscado H° G°. Ruptor de vacío CPPN Ø 19mm. LLP general Ø 50mm.

BAJADAS EXISTENTES

- SUBIDA 1: Impulsión caño H° G° Ø 75mm. LLP subida Ø 75mm CV caño H° G° Ø 32mm.
- Colector tanque reserva contra incendios C H° G° Ø 152mm 2 LLP Ø 152mm.
- VL para cada Tanque Ø 50mm.
- 5 Bajadas Suministro servicio contra incendios C H° G° Ø 100mm.
- Colector tanque reserva para consumo C H° G° Ø 100mm 2 ruptores de vacío Ø 50mm.
- BAJADA 1: Suministro servicio para consumo C H° G° Ø 50mm, ruptor de vacío Ø 32mm. LLP Ø 50mm.
- BAJADA 2: Suministro servicio para consumo C H° G° Ø 38mm, ruptor de vacío Ø 25mm. LLP Ø 38mm.
- BAJADA 3: Suministro servicio para consumo C H° G° Ø 38mm, ruptor de vacío Ø 25mm. LLP Ø 38mm.
- BAJADA 4: Suministro servicio para consumo C H° G° Ø 38mm, ruptor de vacío Ø 25mm. LLP Ø 38mm.
- BAJADA 5: Suministro servicio para consumo C H° G° Ø 50mm, ruptor de vacío Ø 32mm. LLP Ø 50mm.
- BAJADA 6: Suministro servicio para consumo C H° G° Ø 32mm, ruptor de vacío Ø 19mm. LLP Ø 19mm.
- BAJADA 7: Suministro servicio para consumo C H° G° Ø 32mm, ruptor de vacío Ø 25mm. LLP Ø 32mm.
- BAJADA 8: Suministro servicio para consumo C H° G° Ø 19mm. LLP Ø 19mm.
- BAJADA 9: Suministro servicio para consumo C H° G° Ø 19mm. LLP Ø 19mm.



COMITENTE




SECRETARIA DE PLANIFICACIÓN TERRITORIAL Y
COORDINACIÓN DE OBRA PUBLICA

OBRA

EDIFICIO DE CORREO SANTA FE

TIPO DE INTERVENCIÓN

RECUPERACIÓN Y PUESTA EN VALOR

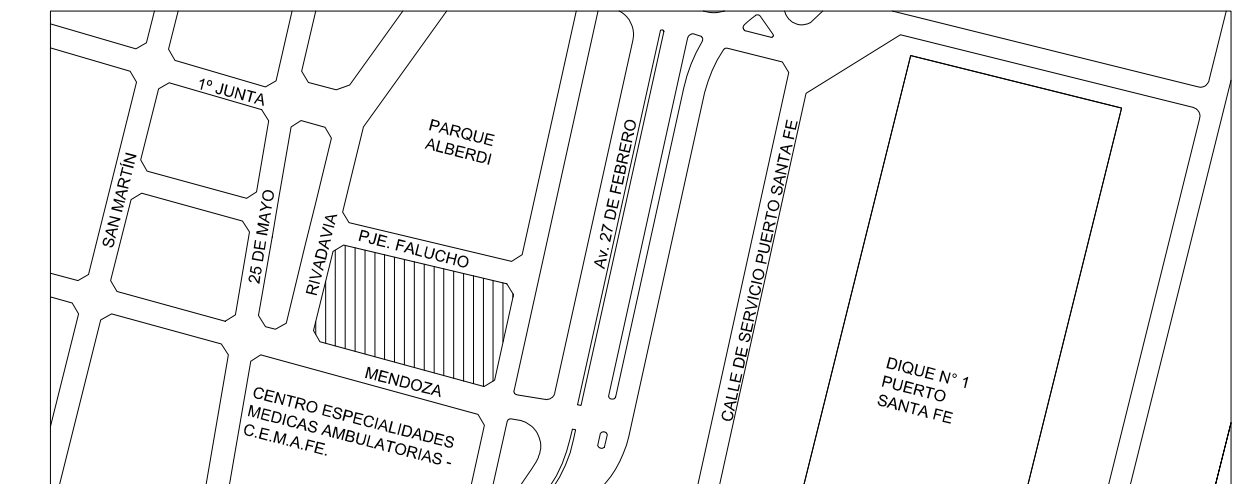

UBICACION / CIUDAD SANTA FE

MODALIDAD DE CONTRATACIÓN

LICITACIÓN PÚBLICA

EQUIPO TÉCNICO

DIRECCIÓN NACIONAL DE PLANIFICACIÓN Y DISEÑO DE OBRA PUBLICA

TÍTULO

INSTALACION AGUA DE RED / PLANTA NIVEL TANQUES

ESCALA

HOJA

REVISIÓN

CÓDIGO

1:100

ARCHIVO

FECHA

IS_02-INSTALACION AGUA DE RED.DWG

jul-18

IAF_04