

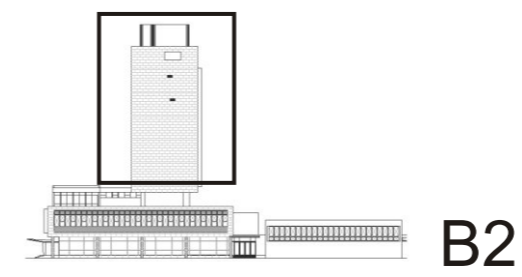
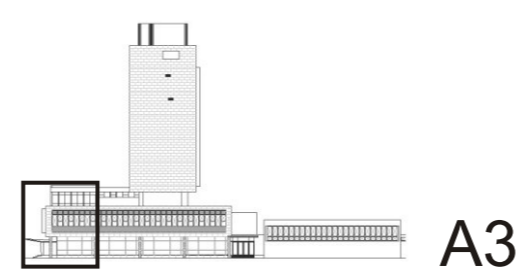
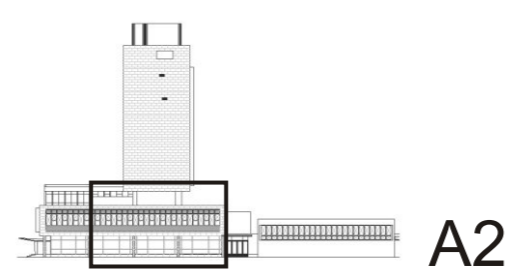


- DETERIORO/EROSIÓN PLACA MÁRMOL
- FALTANTE PLACA MÁRMOL
- FISURAS PLACA MÁRMOL
- FALTA ADHERENCIA PLACA MÁRMOL





<small>CONVENIO ESPECÍFICO</small> MUNICIPALIDAD DE LA CIUDAD DE SANTA FE UNIVERSIDAD NACIONAL DEL LITORAL <small>SECRETARÍA DE PLANEAMIENTO URBANO</small> <small>FACULTAD DE ARQUITECTURA, DISEÑO Y URBANISMO</small>		<small>APROBACIÓN</small> <small>FECHA</small> AGOSTO - 09
<small>OBRA:</small> Proyecto de restauración, puesta en valor y refuncionalización EDIFICIO DE CORREOS SANTA FE		<small>ESCALA</small> 1:100
<small>PLANO:</small> Patologías en revestimiento de placas de mármol. Fachada Este.		<small>PLANO N°</small> PAT 01 01

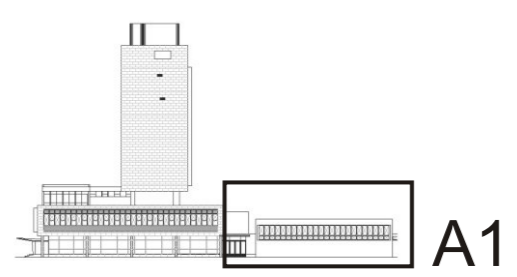

- DETERIORO/EROSIÓN PLACA MÁRMOL
- FALTANTE PLACA MÁRMOL
- FISURAS PLACA MÁRMOL
- FALTA ADHERENCIA PLACA MÁRMOL


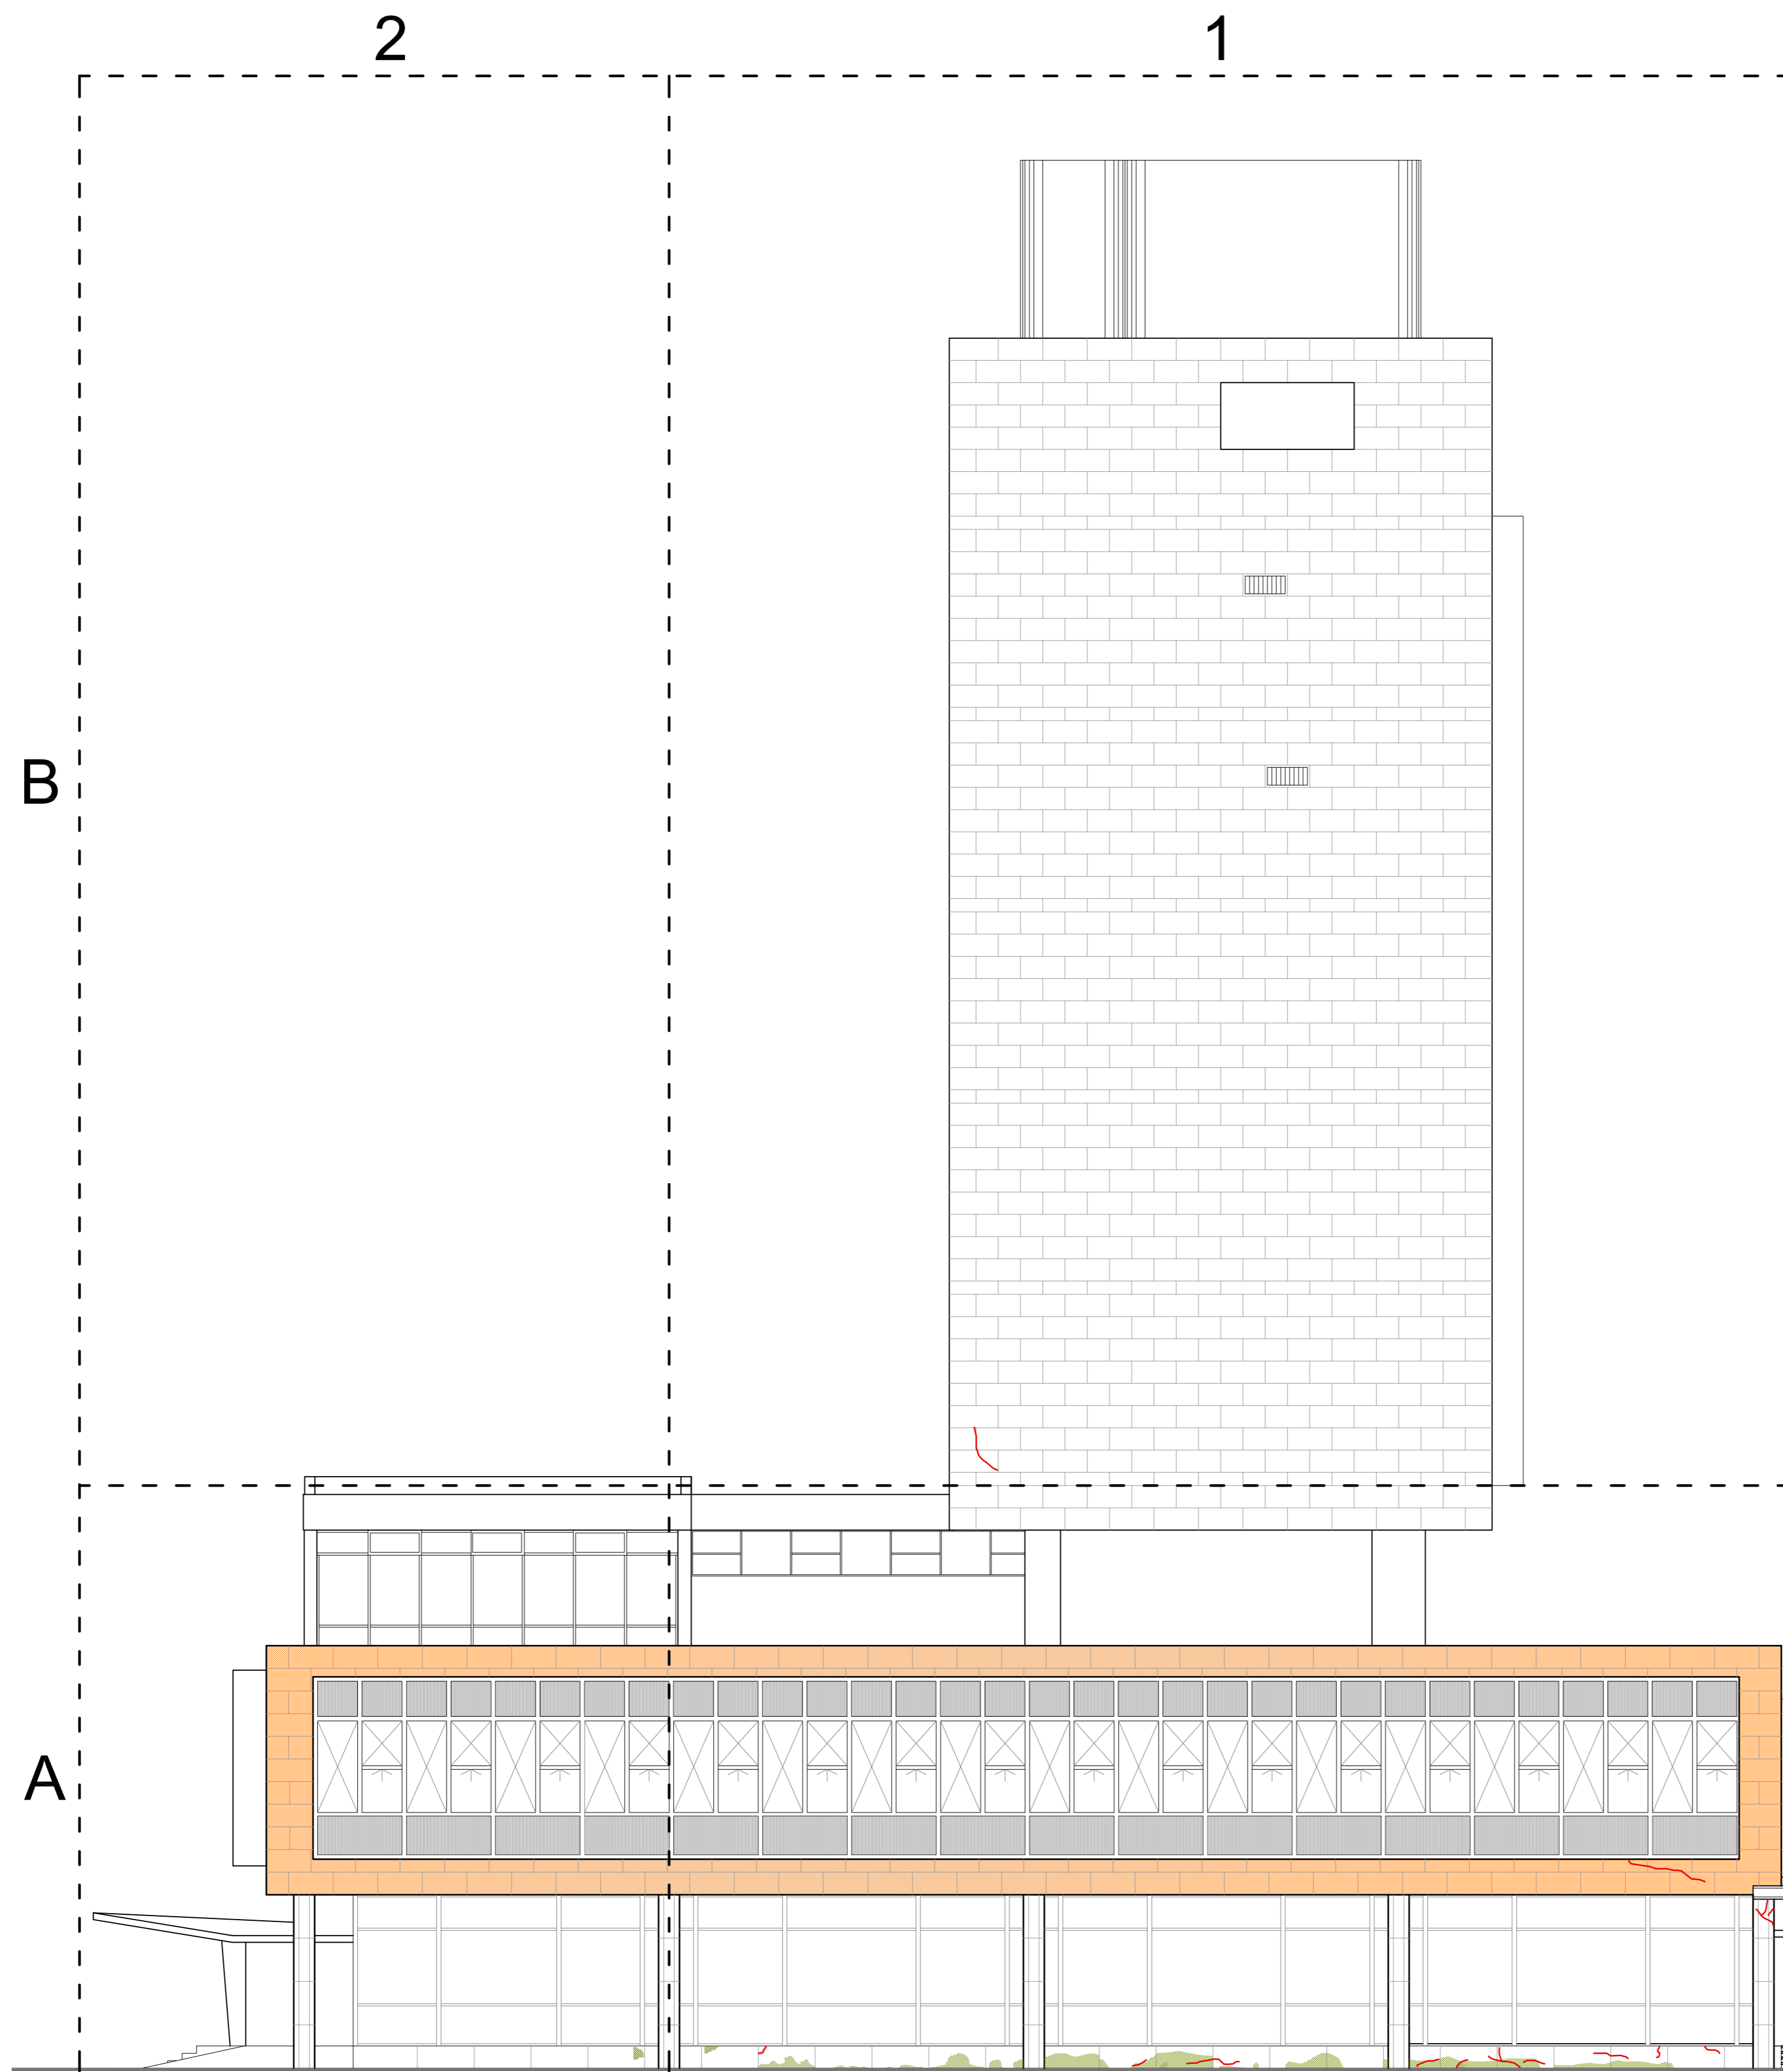


CONVENIO ESPECÍFICO		APROBACIÓN	
MUNICIPALIDAD DE LA CIUDAD DE SANTA FE SECRETARÍA DE PLANEAMIENTO URBANO	UNIVERSIDAD NACIONAL DEL LITORAL FACULTAD DE ARQUITECTURA, DISEÑO Y URBANISMO	FECHA	AGOSTO - 09
OBRA: Proyecto de restauración, puesta en valor y refuncionalización EDIFICIO DE CORREOS SANTA FE		ESCALA	1:100
PLANO: Patologías en revestimiento de placas de mármol. Fachada Norte.		PLANO N°	PAT 01 08

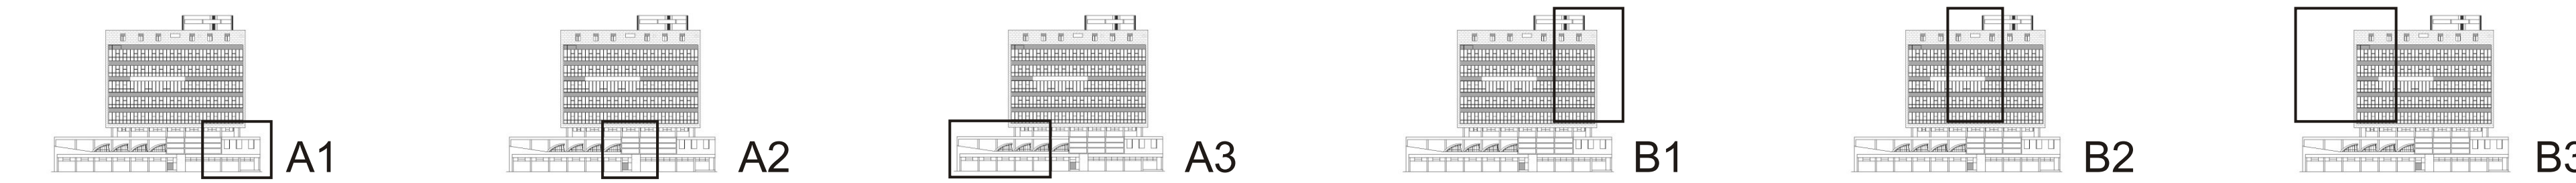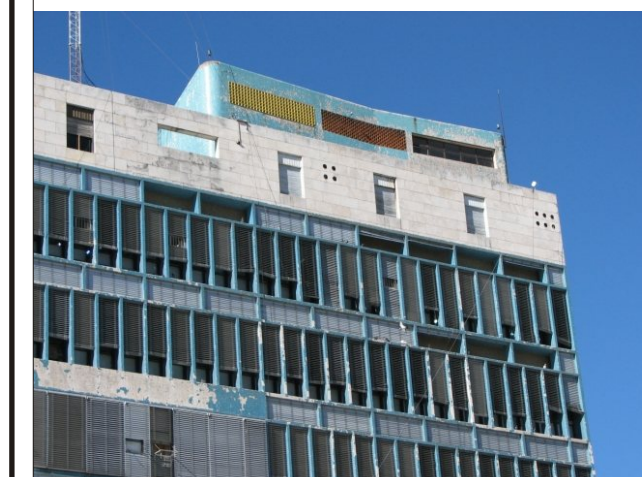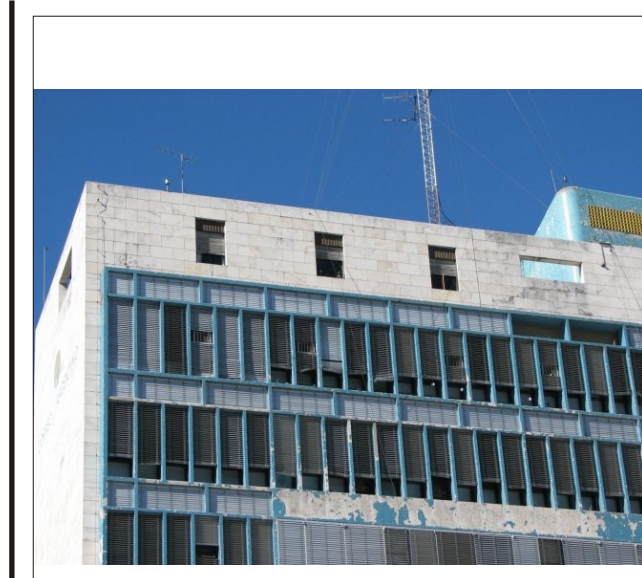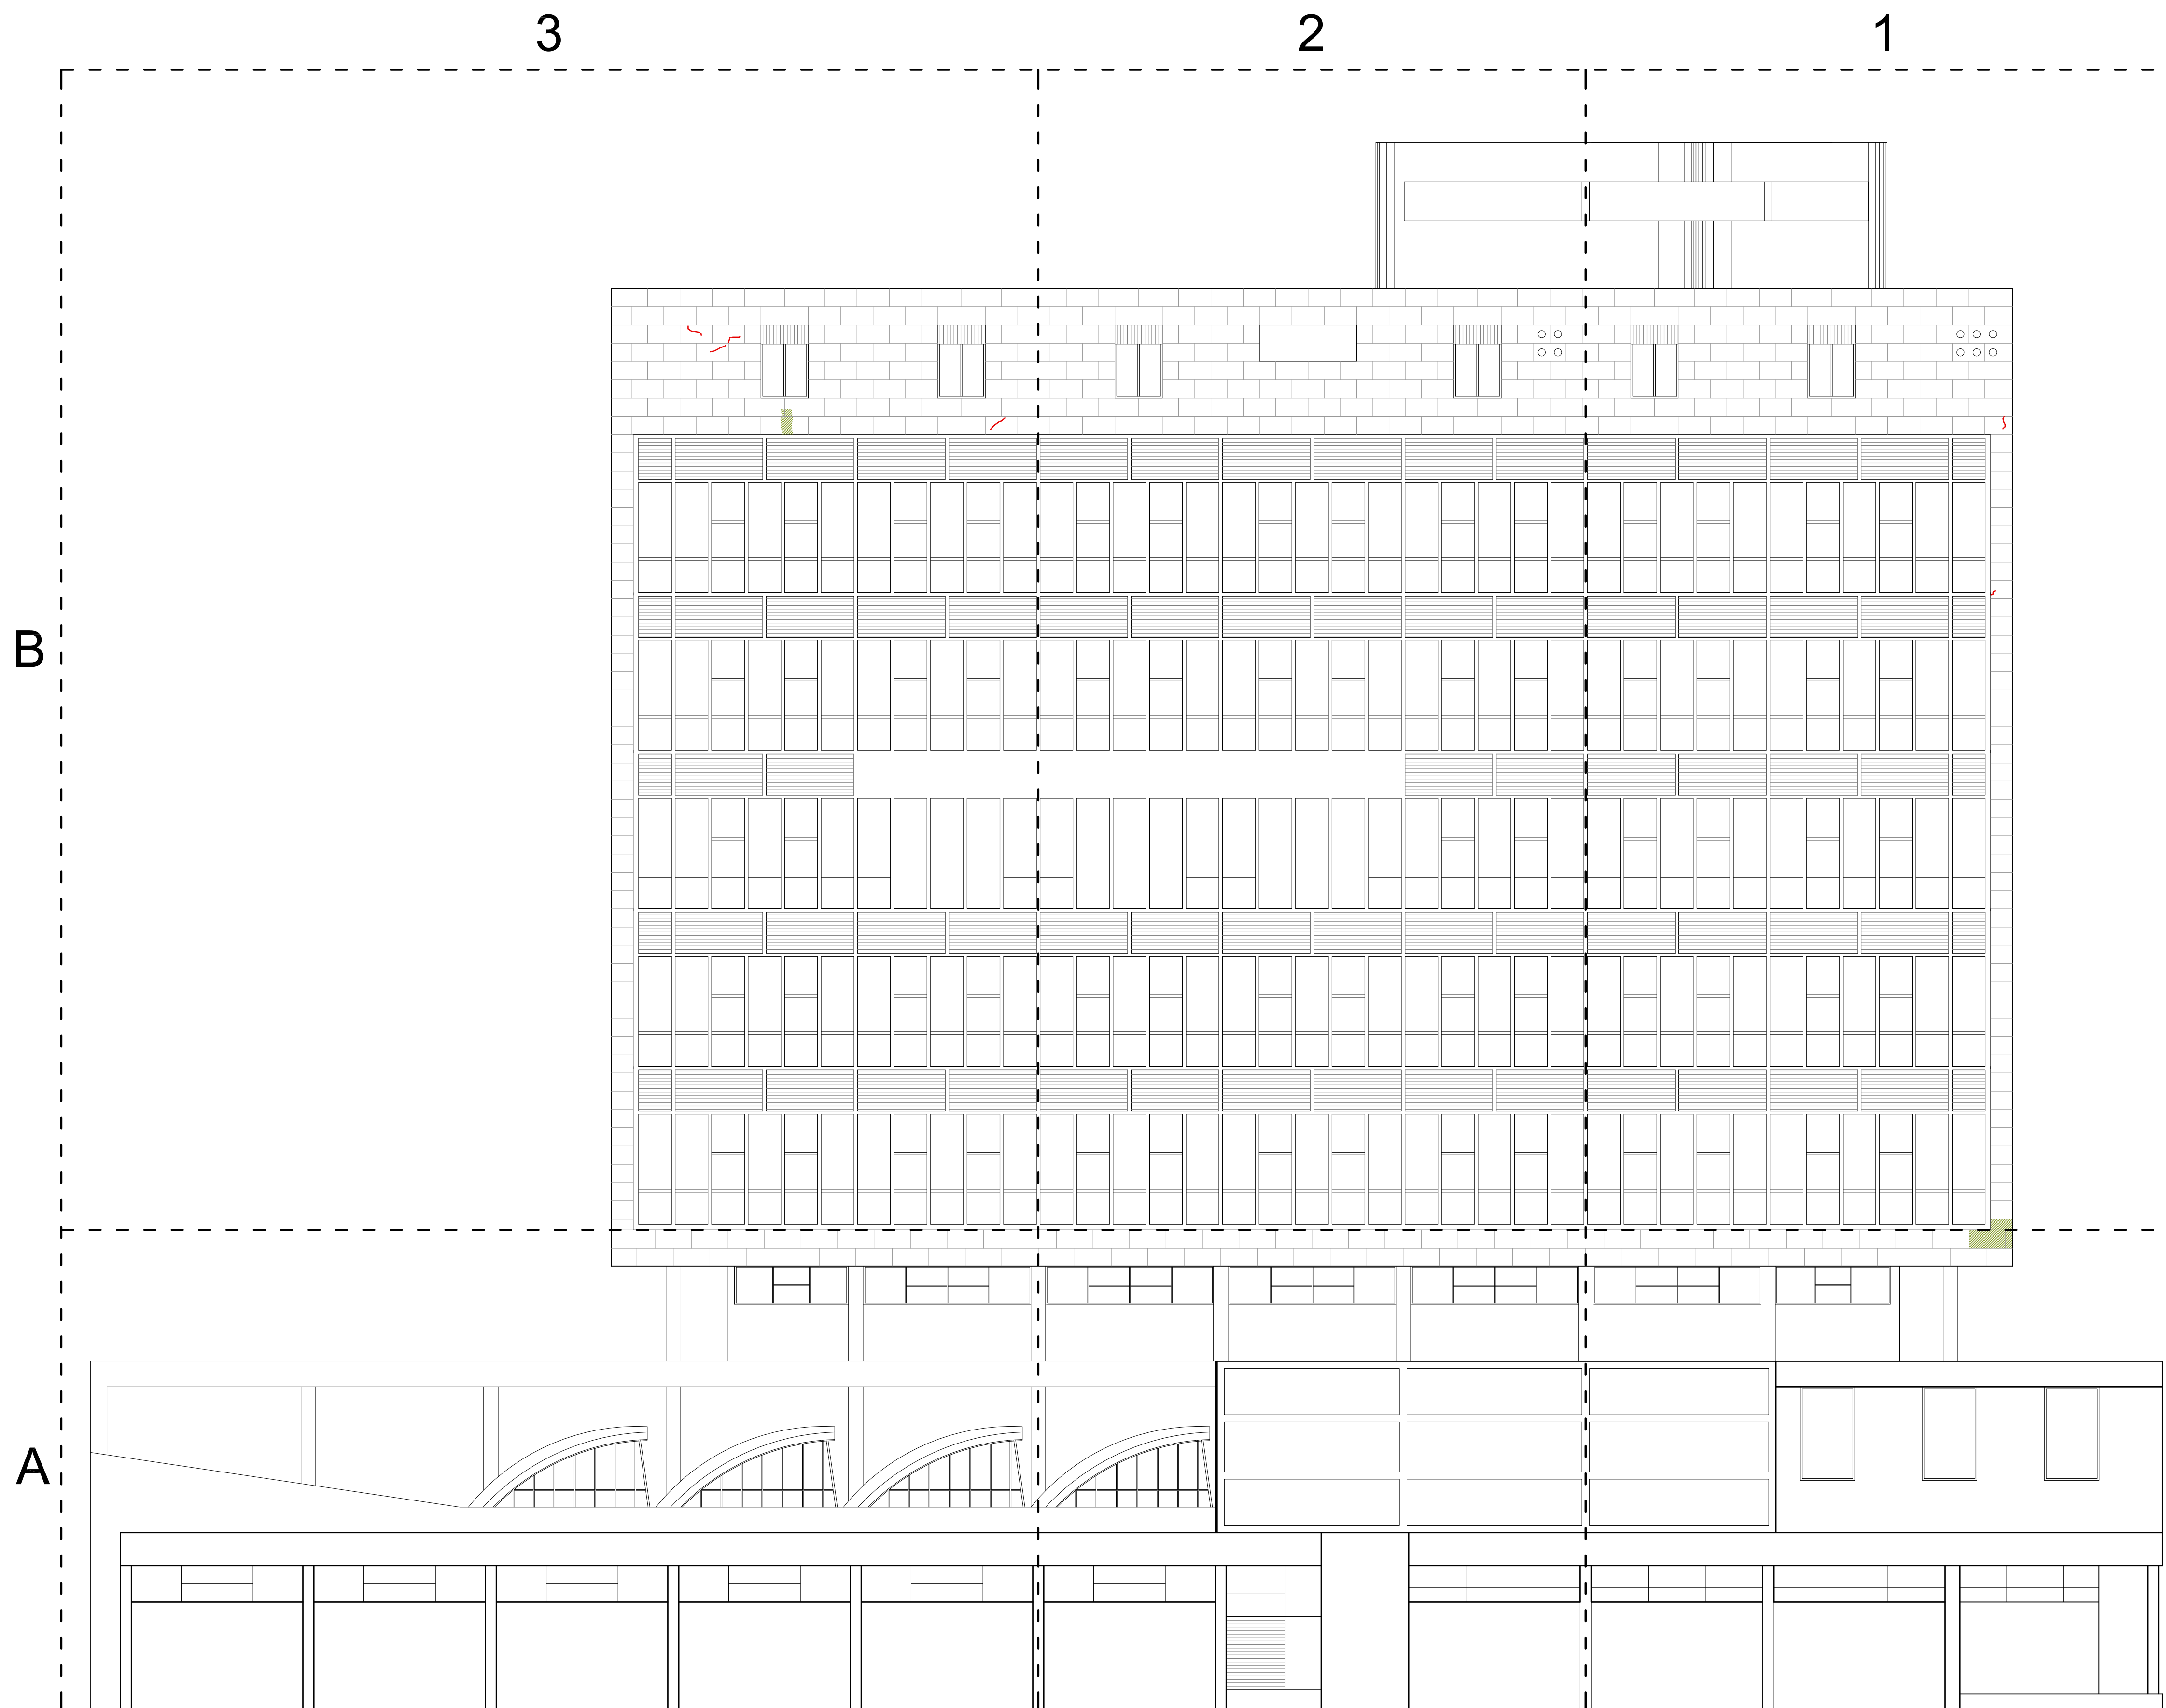

- DETERIORO/EROSIÓN PLACA MÁRMOL
- FALTANTE PLACA MÁRMOL
- FISURAS PLACA MÁRMOL
- FALTA ADHERENCIA PLACA MÁRMOL

<small>CONVENIO ESPECÍFICO</small> MUNICIPALIDAD DE LA CIUDAD DE SANTA FE UNIVERSIDAD NACIONAL DEL LITORAL <small>SECRETARÍA DE PLANEAMIENTO URBANO</small> <small>FACULTAD DE ARQUITECTURA, DISEÑO Y URBANISMO</small>		<small>APROBACIÓN</small> <small>FECHA</small> AGOSTO - 09
<small>OBRA:</small> Proyecto de restauración, puesta en valor y refuncionalización EDIFICIO DE CORREOS SANTA FE		<small>ESCALA</small> 1:100
<small>PLANO:</small> Patologías en revestimiento de placas de mármol. Fachada Oeste.		<small>PLANO N°</small> PAT 01 11

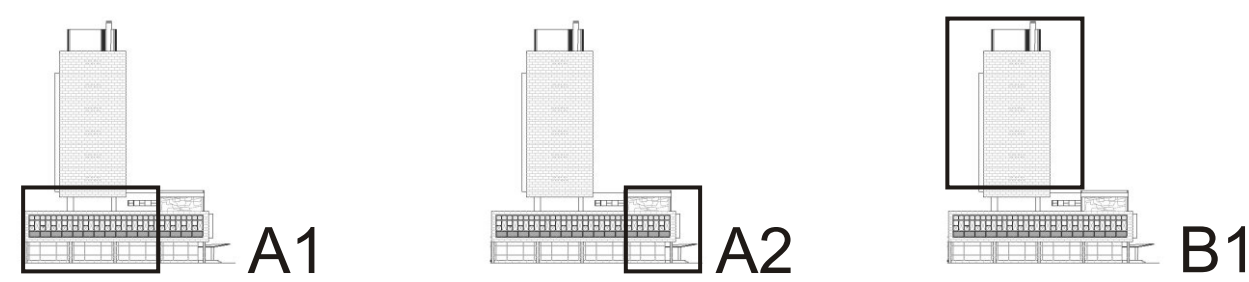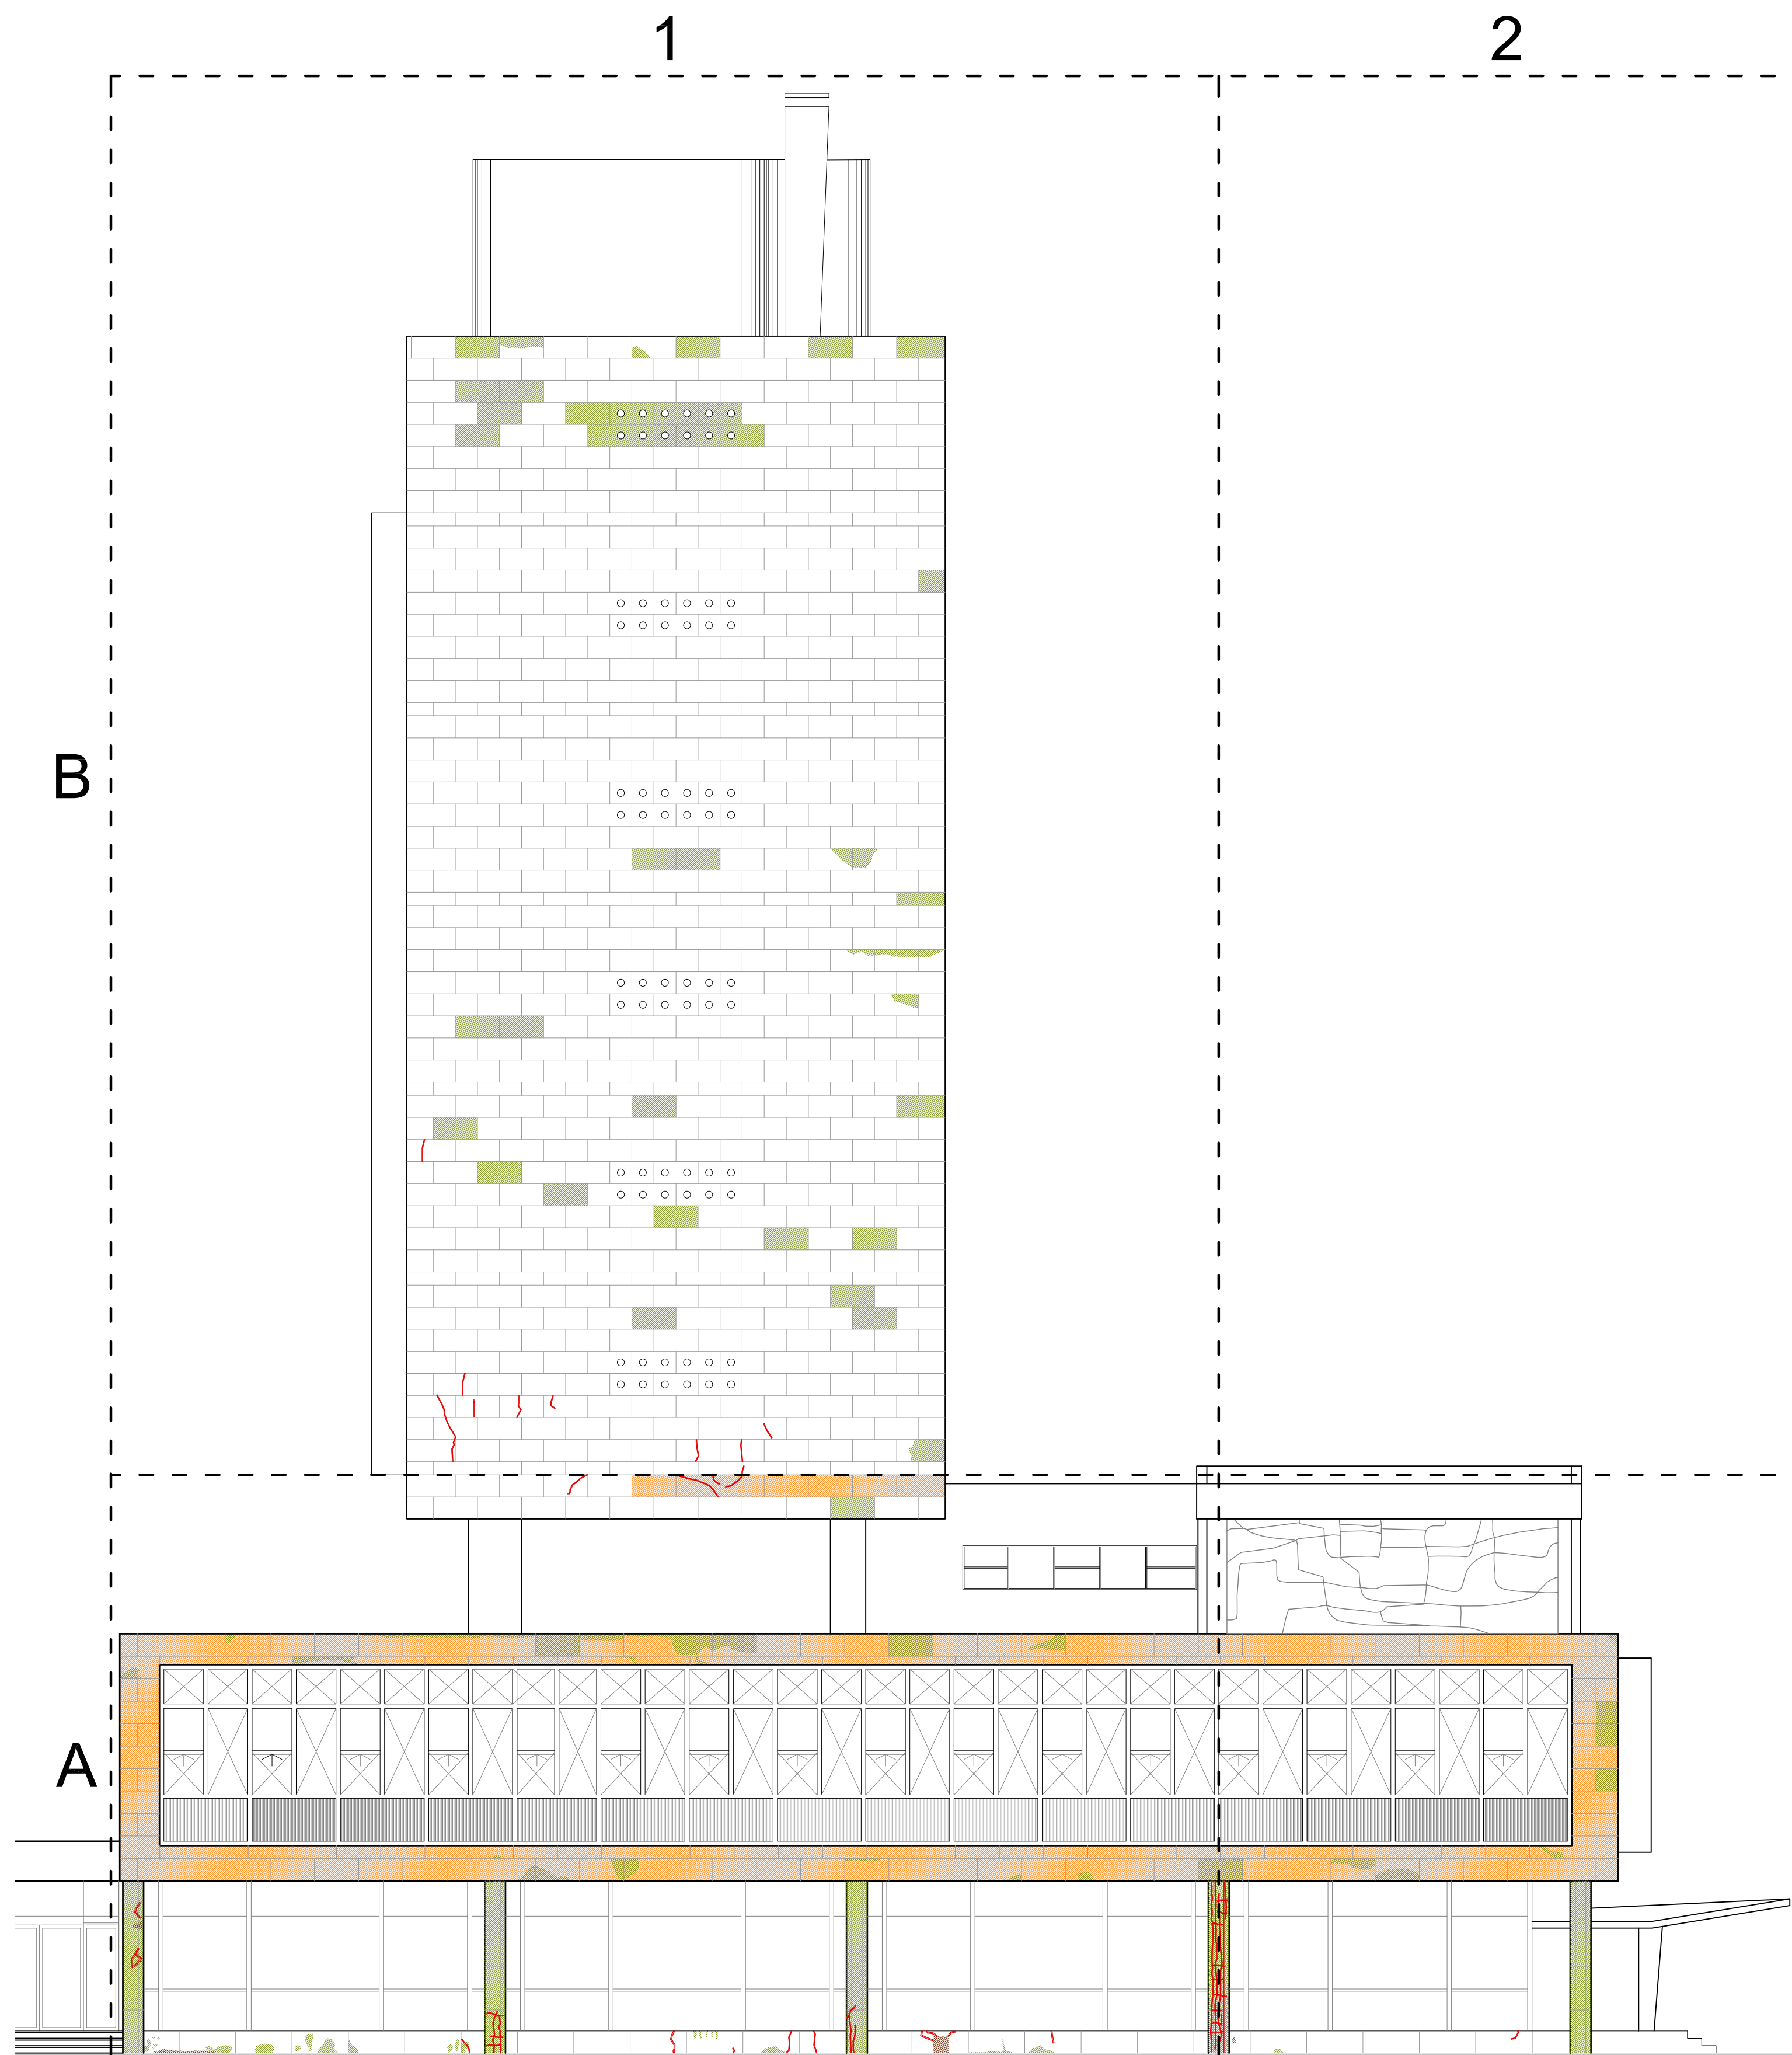

- DETERIORO/EROSIÓN PLACA MÁRMOL
- FALTANTE PLACA MÁRMOL
- FISURAS PLACA MÁRMOL
- FALTA ADHERENCIA PLACA MÁRMOL

CONVENIO ESPECÍFICO		APROBACIÓN	
MUNICIPALIDAD DE LA CIUDAD DE SANTA FE SECRETARÍA DE PLANEAMIENTO URBANO		UNIVERSIDAD NACIONAL DEL LITORAL FACULTAD DE ARQUITECTURA, DISEÑO Y URBANISMO	
		FECHA AGOSTO - 09	
OBRA: Proyecto de restauración, puesta en valor y refuncionalización EDIFICIO DE CORREOS SANTA FE		ESCALA 1:100	
PLANO: Patologías en revestimiento de placas de mármol. Fachada Sur.		PLANO N° PAT 01 14	