
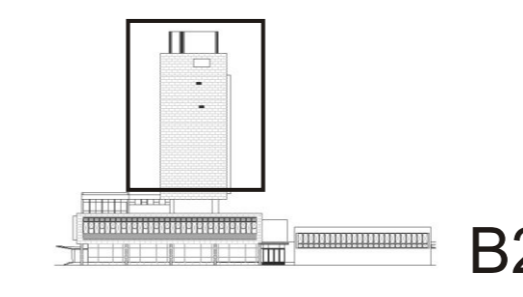
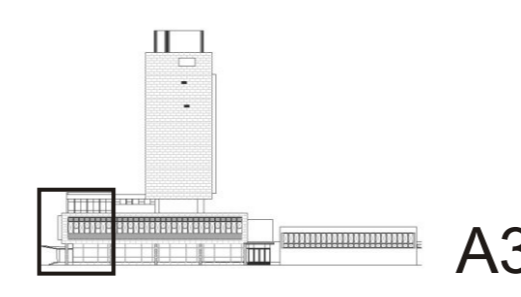
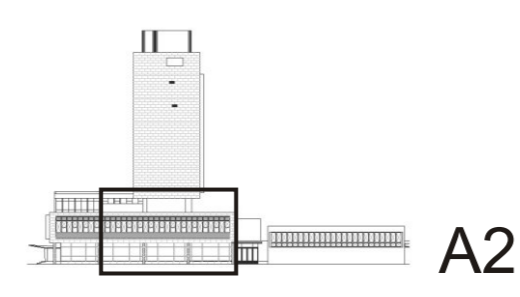
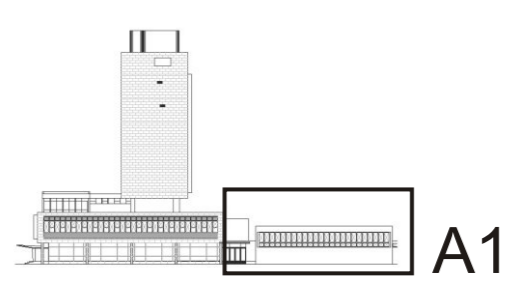
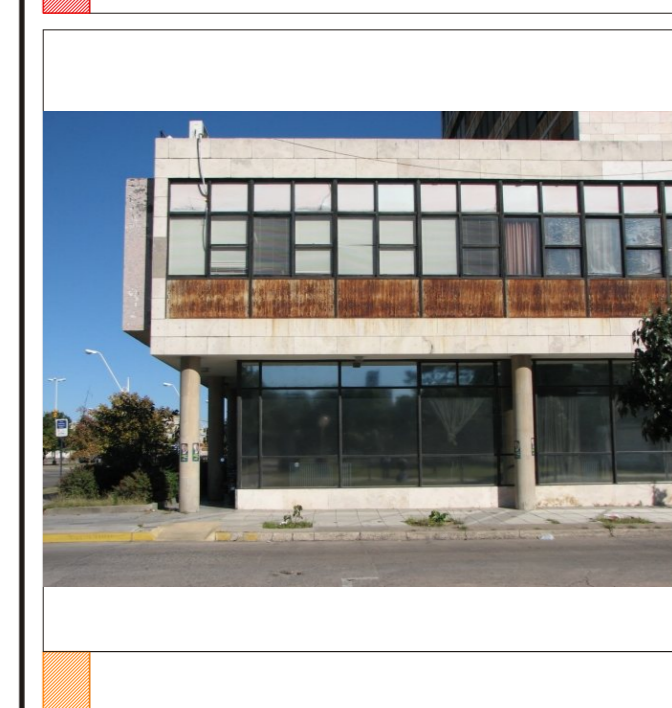
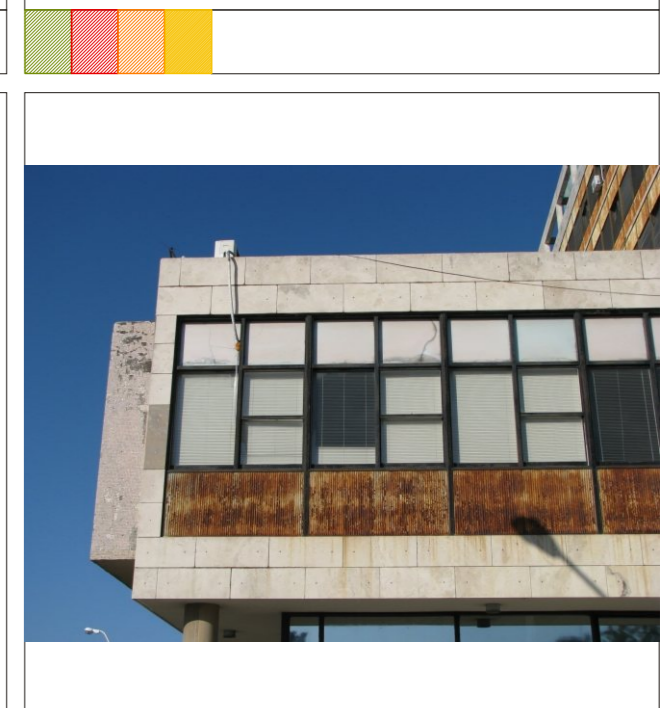



- FISURAS
- FALTA ADHERENCIA REVOQUE
- FALTANTE REVOQUE
- PARCHE REPOSICIÓN
- GRIETAS

CONVENIO ESPECÍFICO MUNICIPALIDAD DE LA CIUDAD DE SANTA FE UNIVERSIDAD NACIONAL DEL LITORAL <small>SECRETARÍA DE PLANEAMIENTO URBANO FACULTAD DE ARQUITECTURA, DISEÑO Y URBANISMO</small>		APROBACIÓN FECHA AGOSTO - 09
OBRA: Proyecto de restauración, puesta en valor y refuncionalización EDIFICIO DE CORREOS SANTA FE	ESCALA 1:100	
PLANO: Patologías en paramentos: estado de revoques. Fachada Este	PLANO N° PAT 02 18	

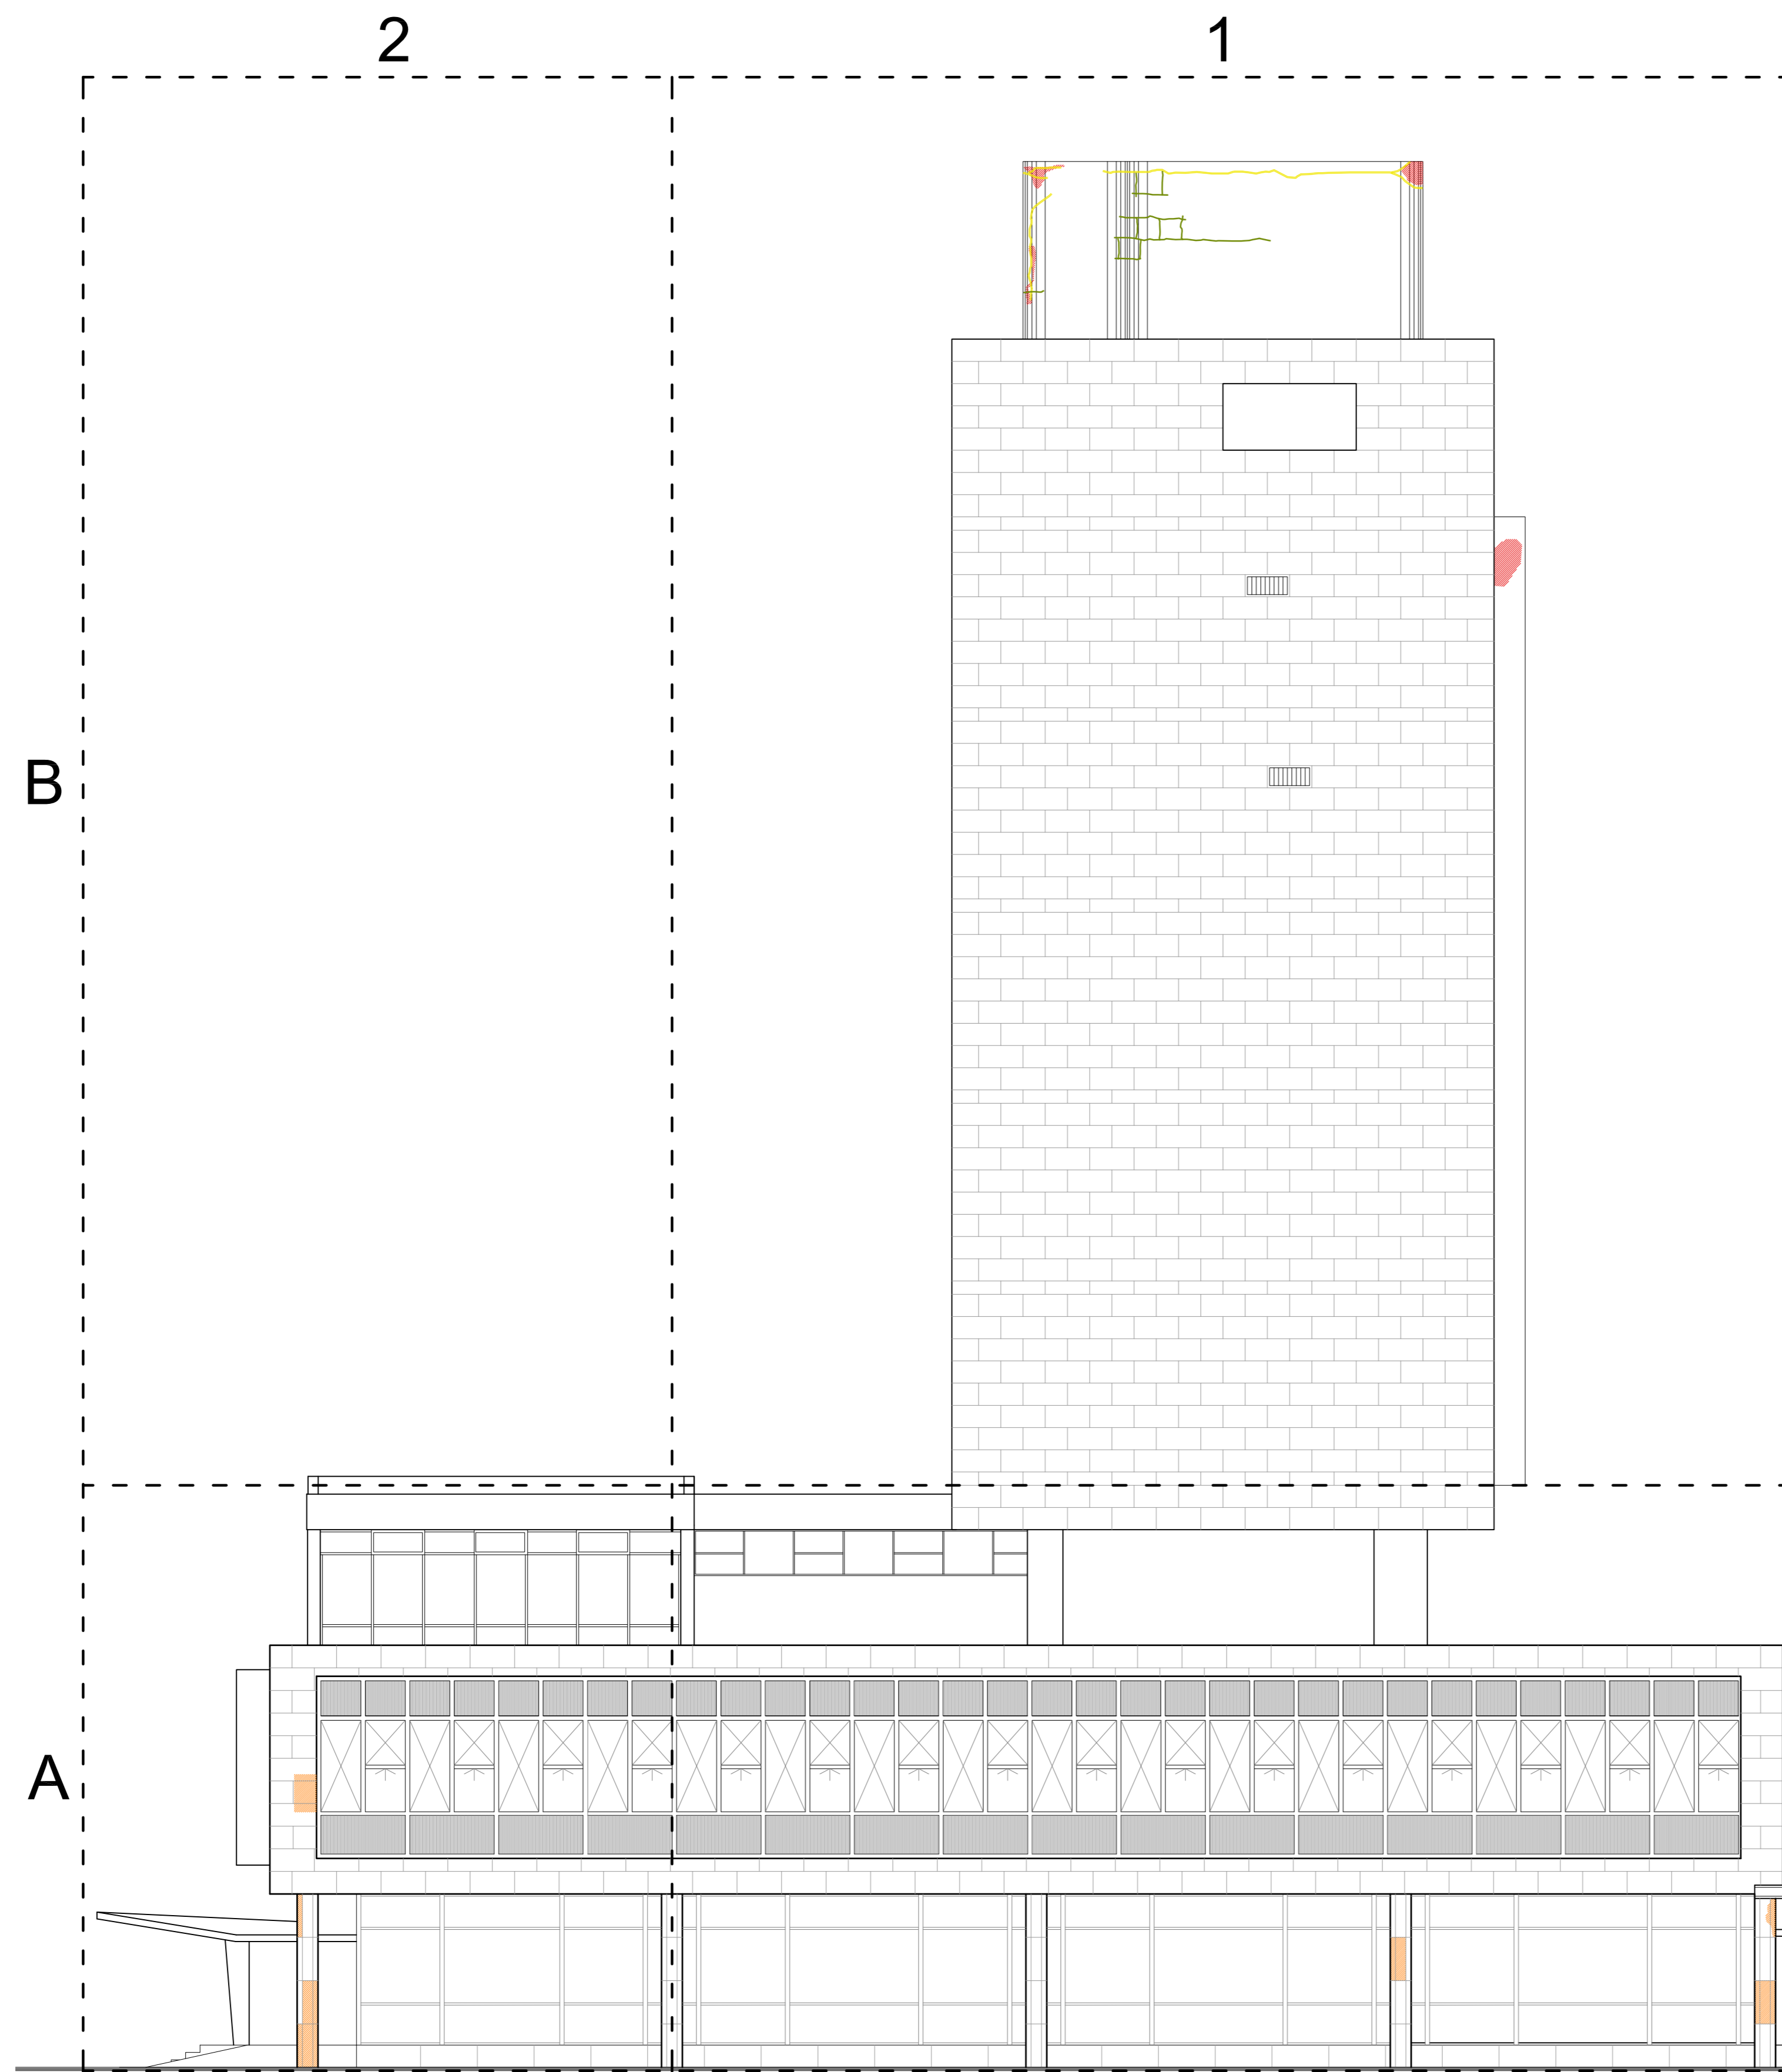




- FISURAS
- FALTA ADHERENCIA REVOQUE
- FALTANTE REVOQUE
- PARCHEROS
- GRIETAS

<small>CONVENIO ESPECÍFICO</small>		<small>APROBACIÓN</small>	
<small>MUNICIPALIDAD DE LA CIUDAD DE SANTA FE</small>	<small>SECRETARÍA DE PLANEAMIENTO URBANO</small>	<small>UNIVERSIDAD NACIONAL DEL LITORAL</small>	<small>FACULTAD DE ARQUITECTURA, DISEÑO Y URBANISMO</small>
<small>OBRA: Proyecto de restauración, puesta en valor y refuncionalización EDIFICIO DE CORREOS SANTA FE</small>		<small>FECHA</small>	<small>AGOSTO - 09</small>
<small>PLANO: Patologías en paramentos: estado de revoques. Fachada Norte</small>		<small>ESCALA</small>	<small>1:100</small>
		<small>PLANO Nº</small>	<small>PAT 02 24</small>

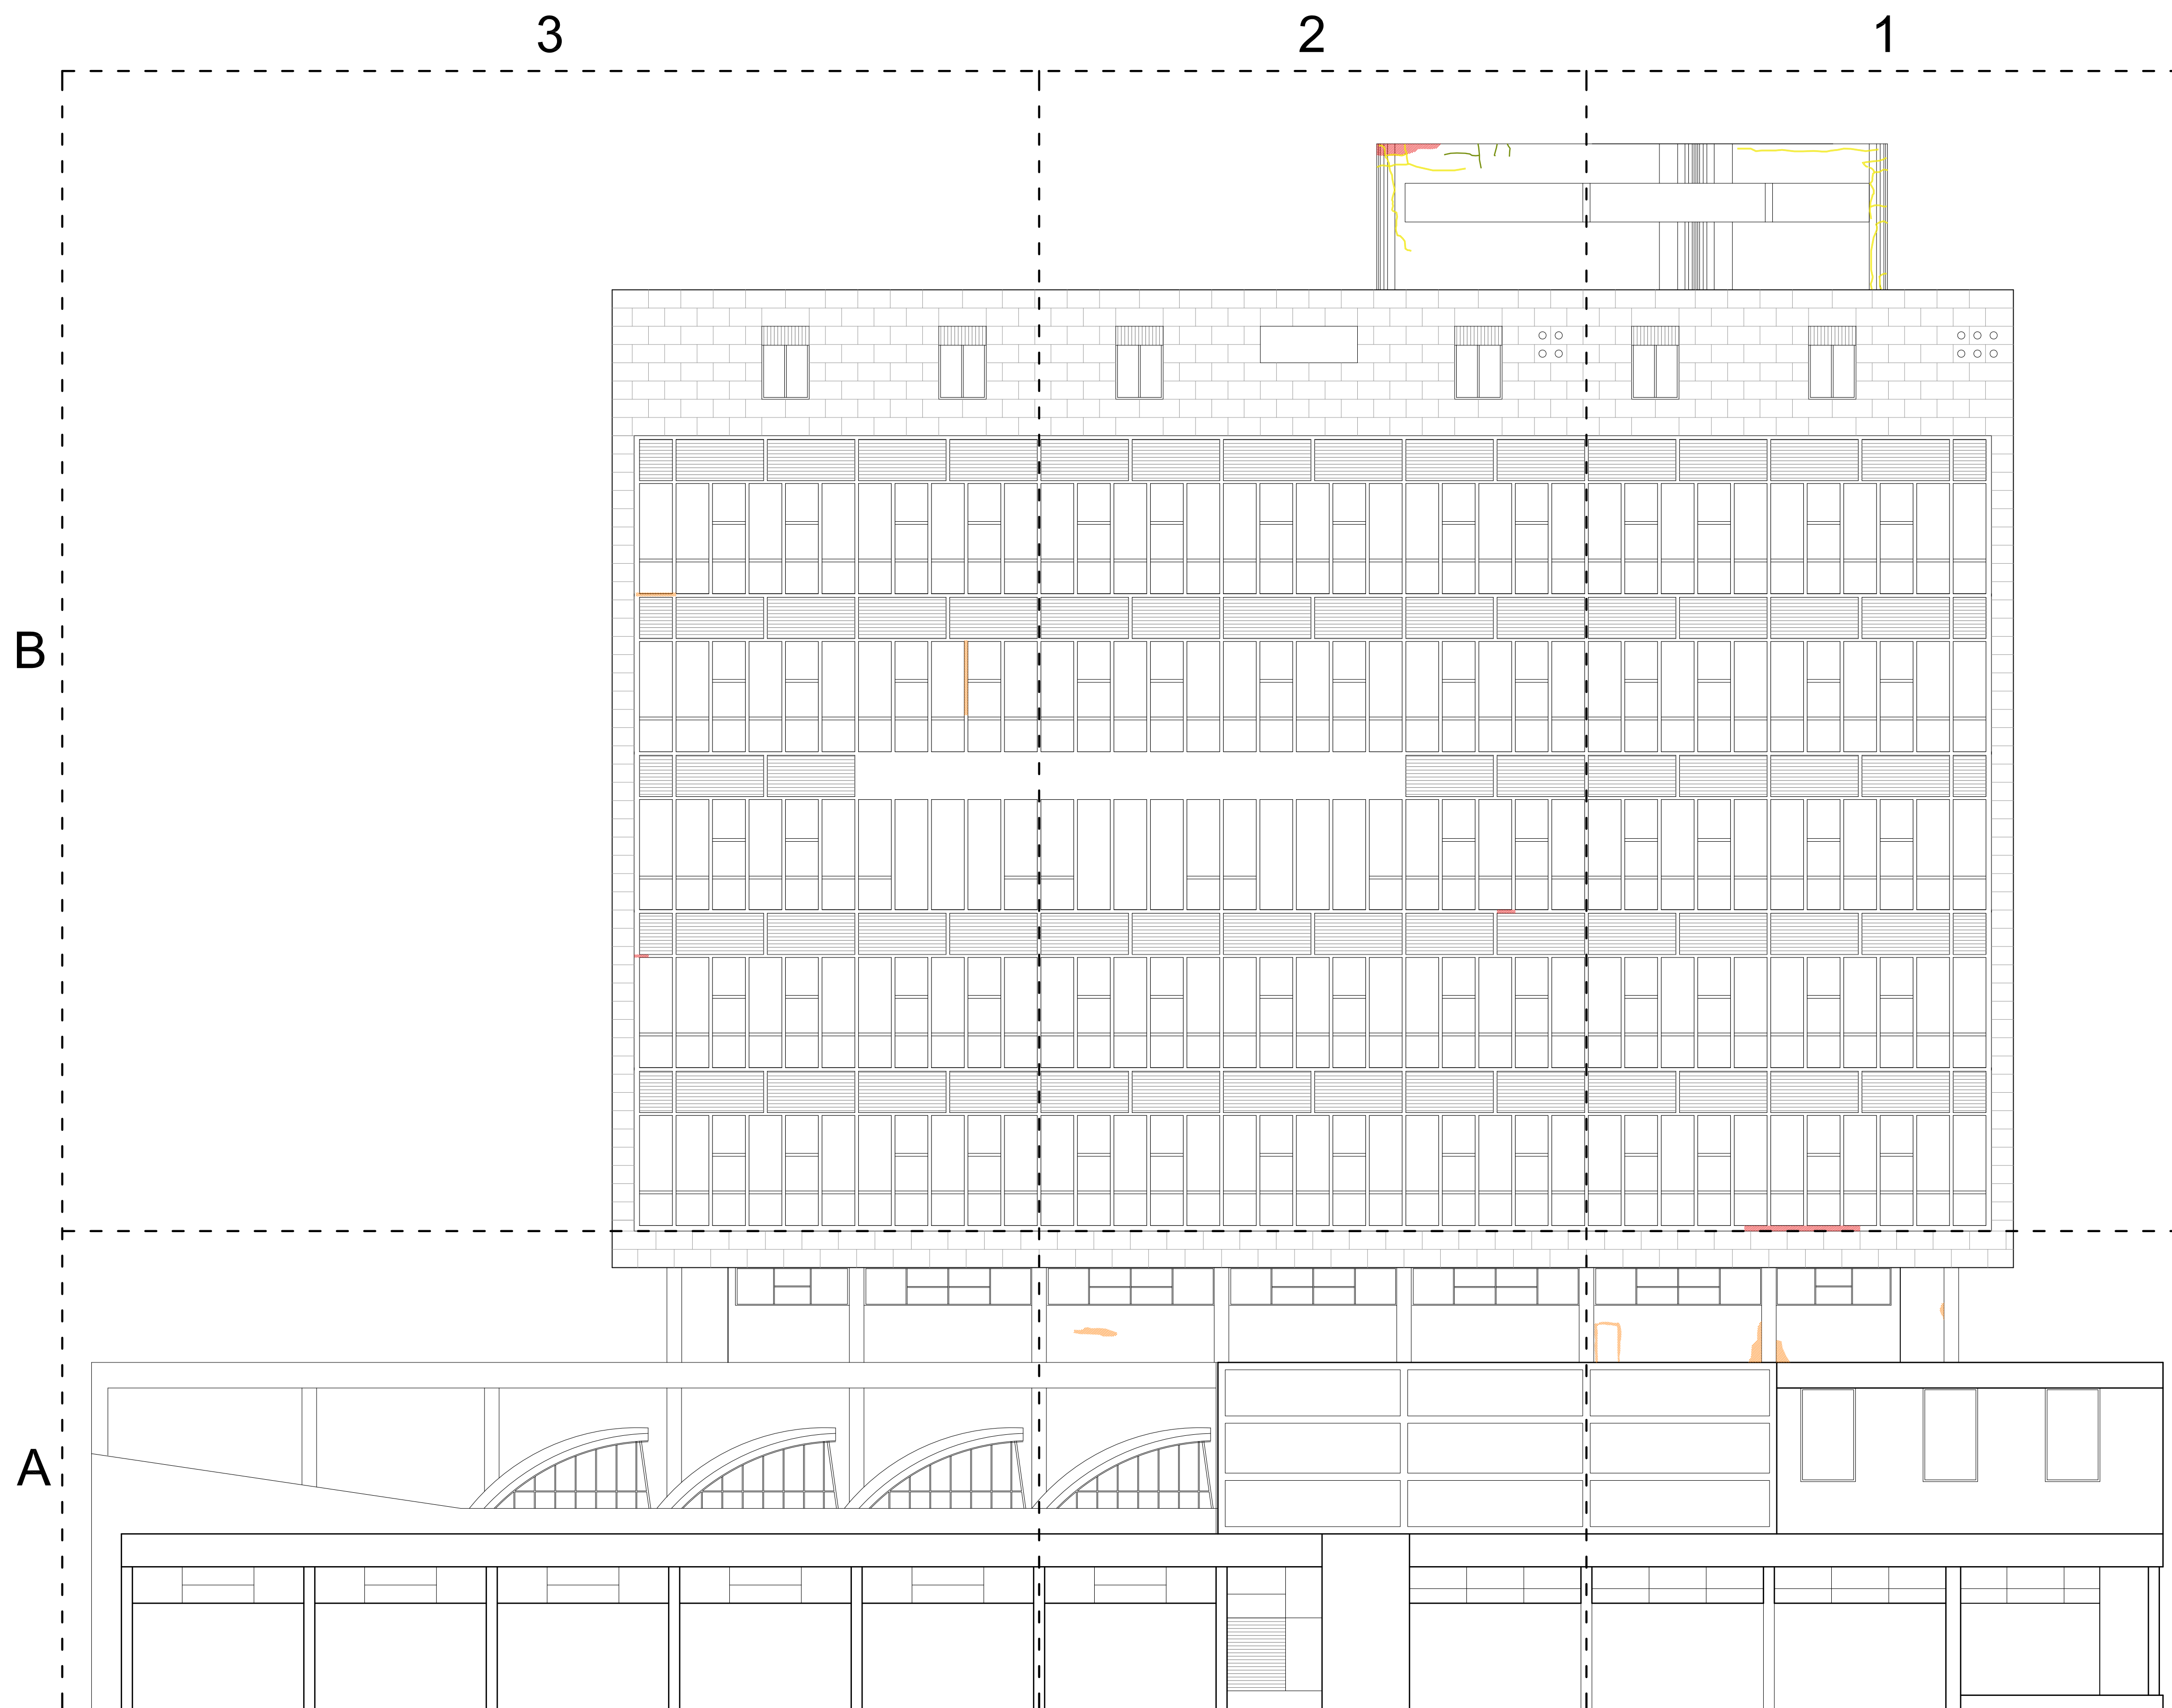


- FISURAS
- FALTA ADHERENCIA REVOQUE
- FALTANTE REVOQUE
- PARCHE REPOSICIÓN
- GRIETAS


<small>CONVENIO ESPECÍFICO</small> MUNICIPALIDAD DE LA CIUDAD DE SANTA FE UNIVERSIDAD NACIONAL DEL LITORAL <small>SECRETARÍA DE PLANEAMIENTO URBANO</small> <small>FACULTAD DE ARQUITECTURA, DISEÑO Y URBANISMO</small>		<small>APROBACIÓN</small> FECHA: AGOSTO - 09
<small>OBRA:</small> Proyecto de restauración, puesta en valor y refuncionalización EDIFICIO DE CORREOS SANTA FE		<small>ESCALA</small> 1:100
<small>PLANO:</small> Patologías en paramentos; estado de revoques. Fachada Oeste		<small>PLANO N°</small> PAT 02.28

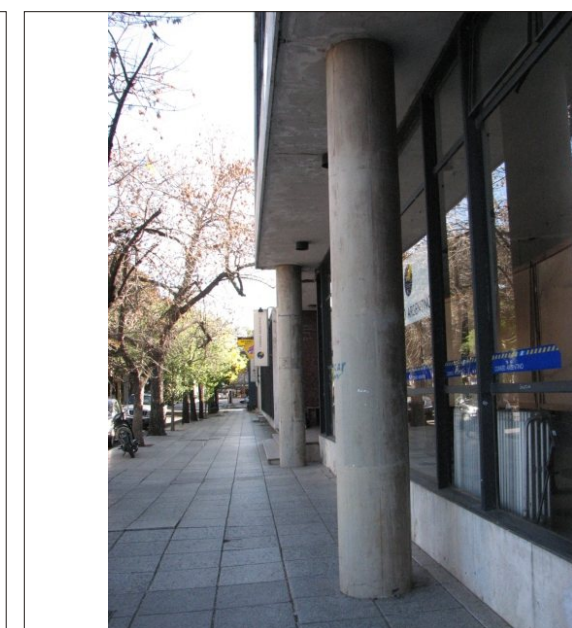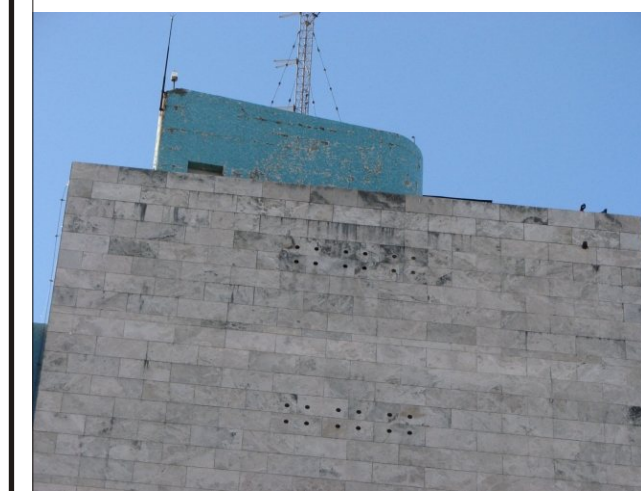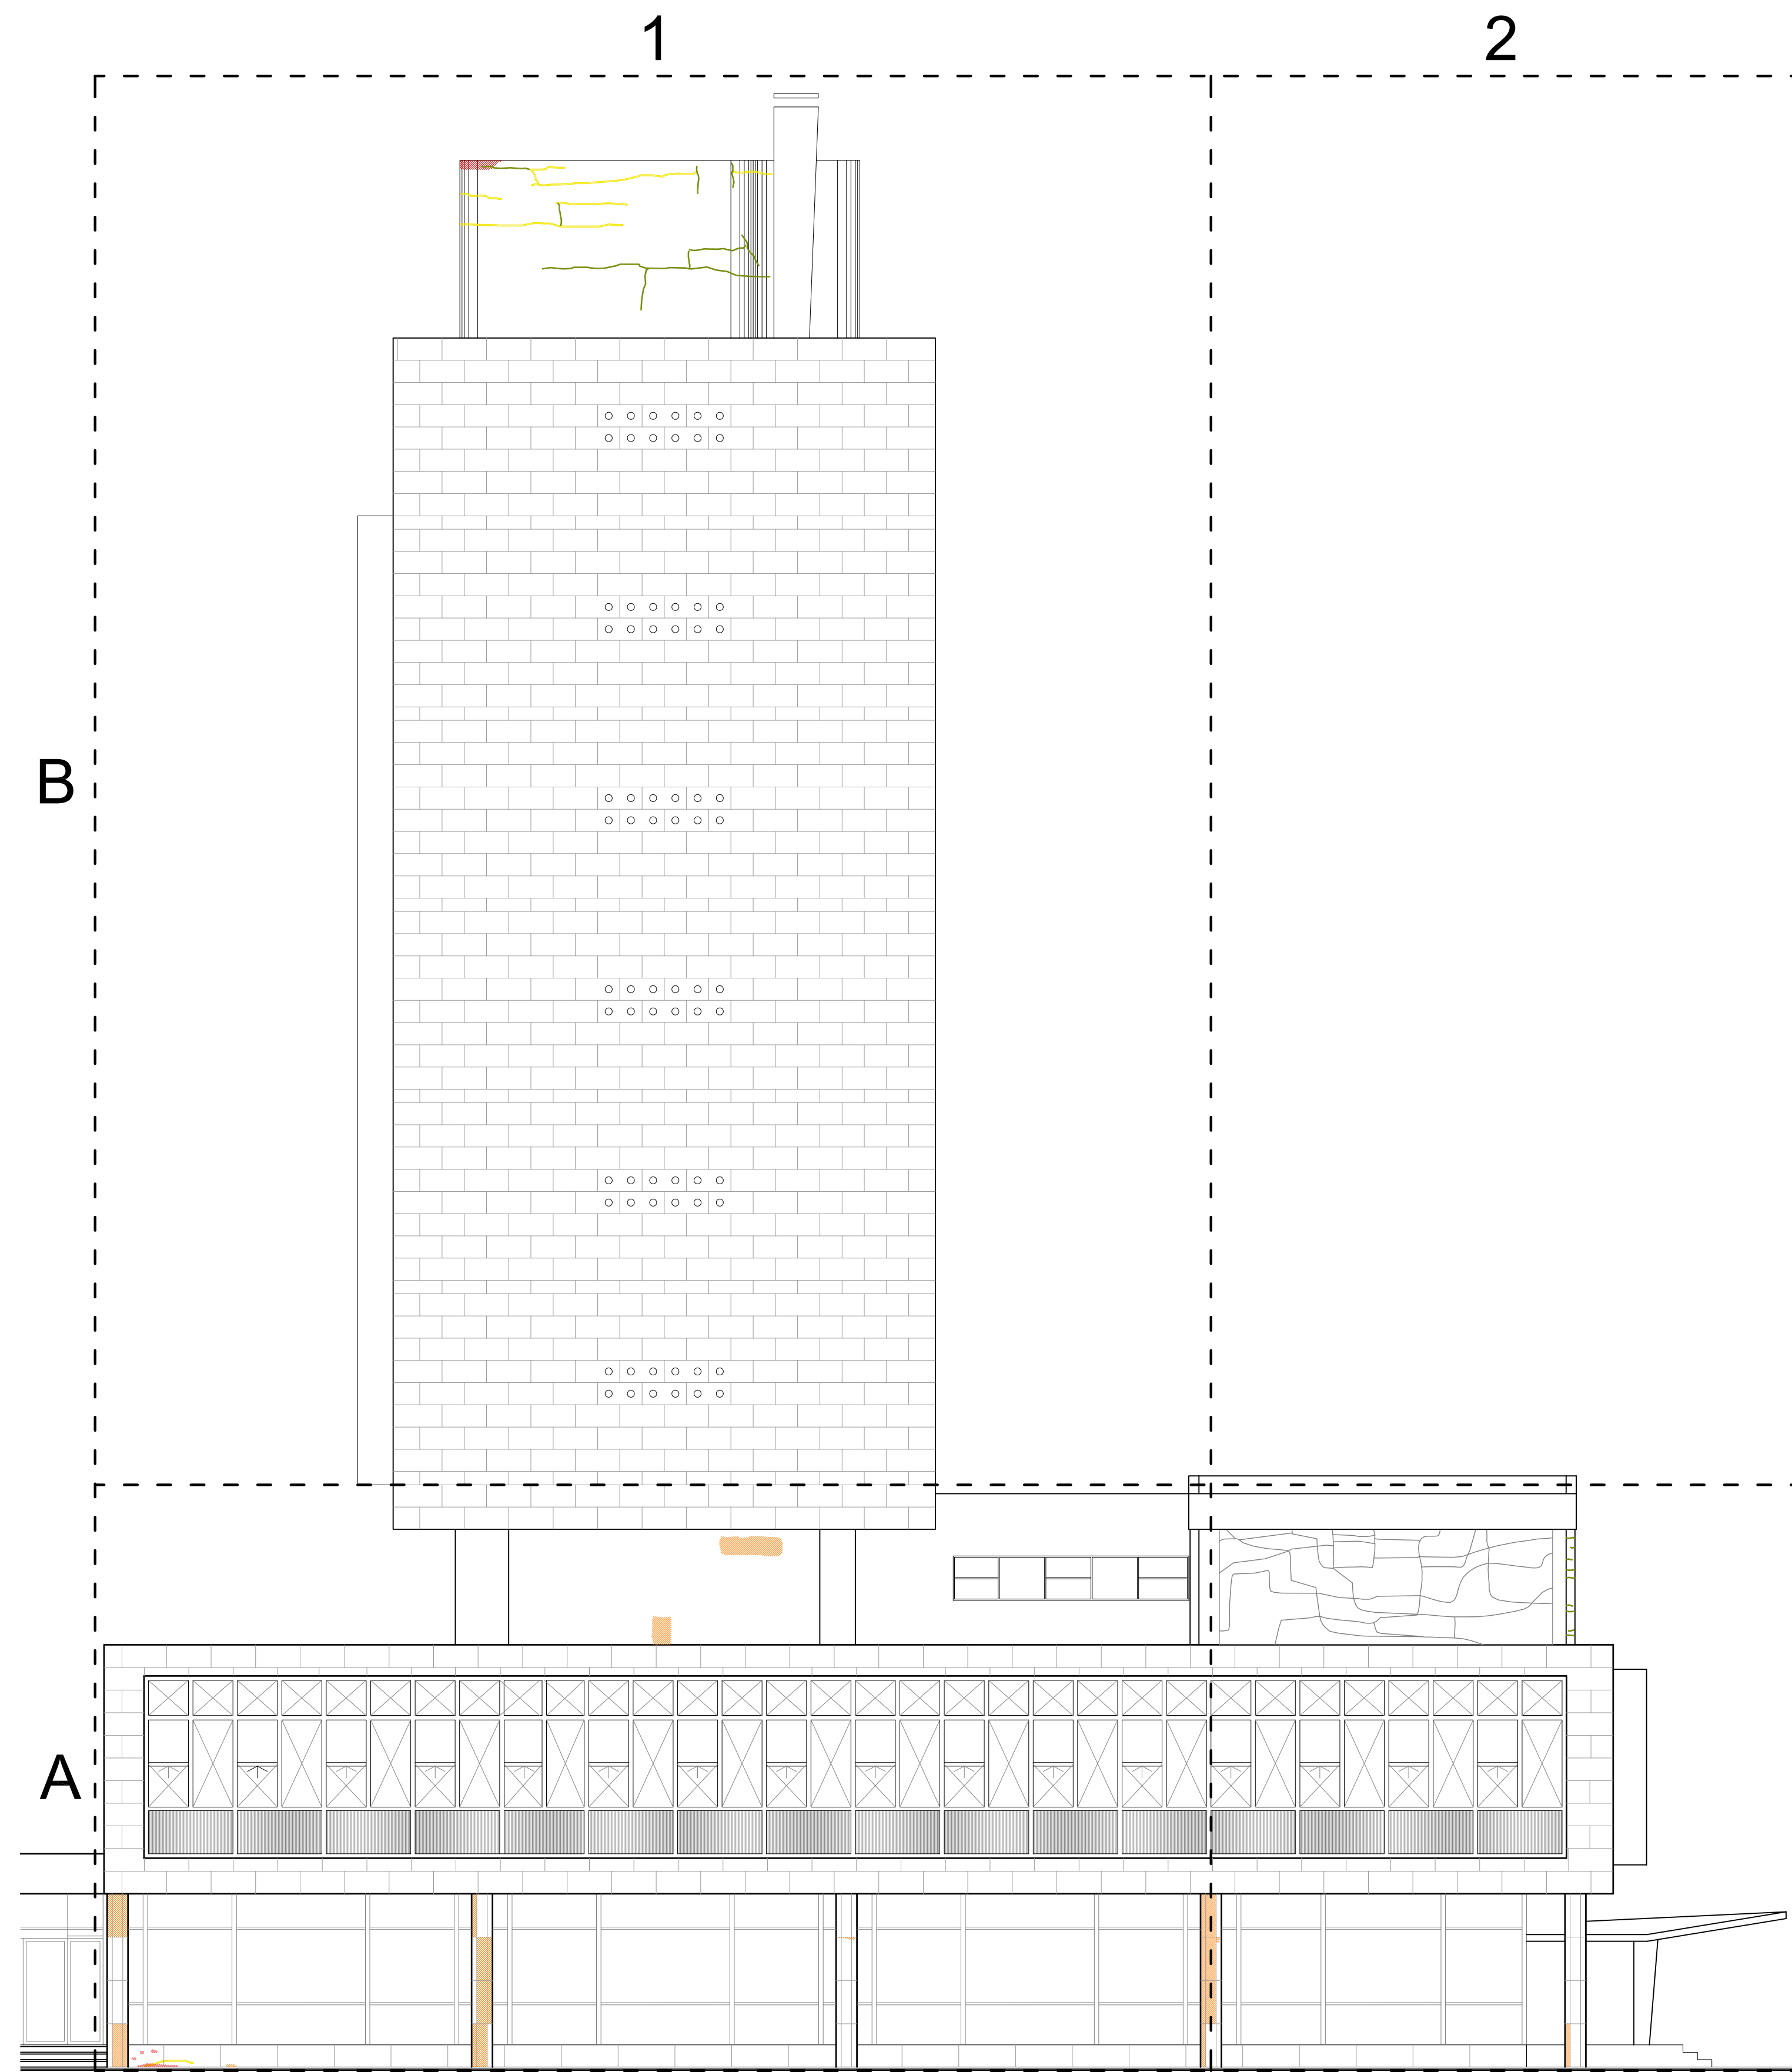


<small>CONVENIO ESPECIFICO</small>		<small>APROBACION</small>	
<small>MUNICIPALIDAD DE LA CIUDAD DE SANTA FE</small>		<small>UNIVERSIDAD NACIONAL DEL LITORAL</small>	
<small>SECRETARIA DE PLANEAMIENTO URBANO</small>		<small>FACULTAD DE ARQUITECTURA, DISEÑO Y URBANISMO</small>	
<small>OBRA: Proyecto de restauración, puesta en valor y refuncionalización</small>		<small>FECHA</small>	
<small>EDIFICIO DE CORREOS SANTA FE</small>		<small>AGOSTO - 09</small>	
<small>PLANO: Patologías en paramentos: estado de revoques.</small>		<small>ESCALA</small>	
<small>Fachada Sur</small>		<small>1:100</small>	
<small>PLANO N°</small>		<small>PAT 02 34</small>	

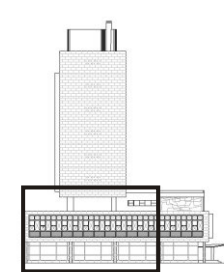

A1

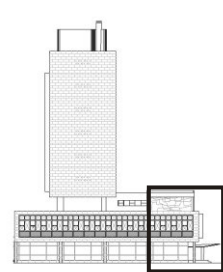

A2

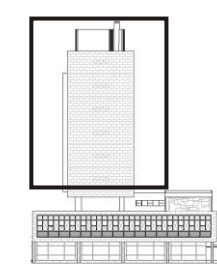

B1

- FISURAS
- FALTA ADHERENCIA REVOQUE
- FALTANTE REVOQUE
- PARCHE REPOSICIÓN
- GRIETAS