




B

A


1

2


3

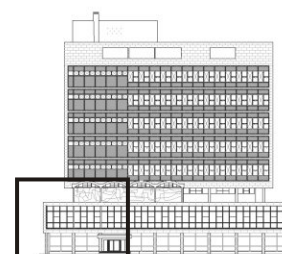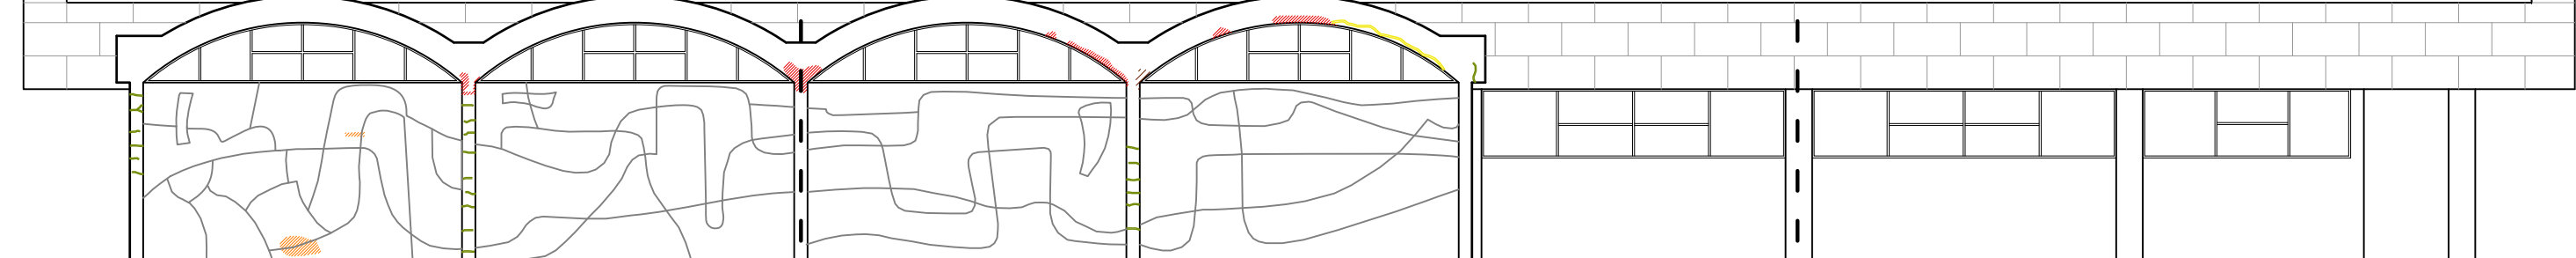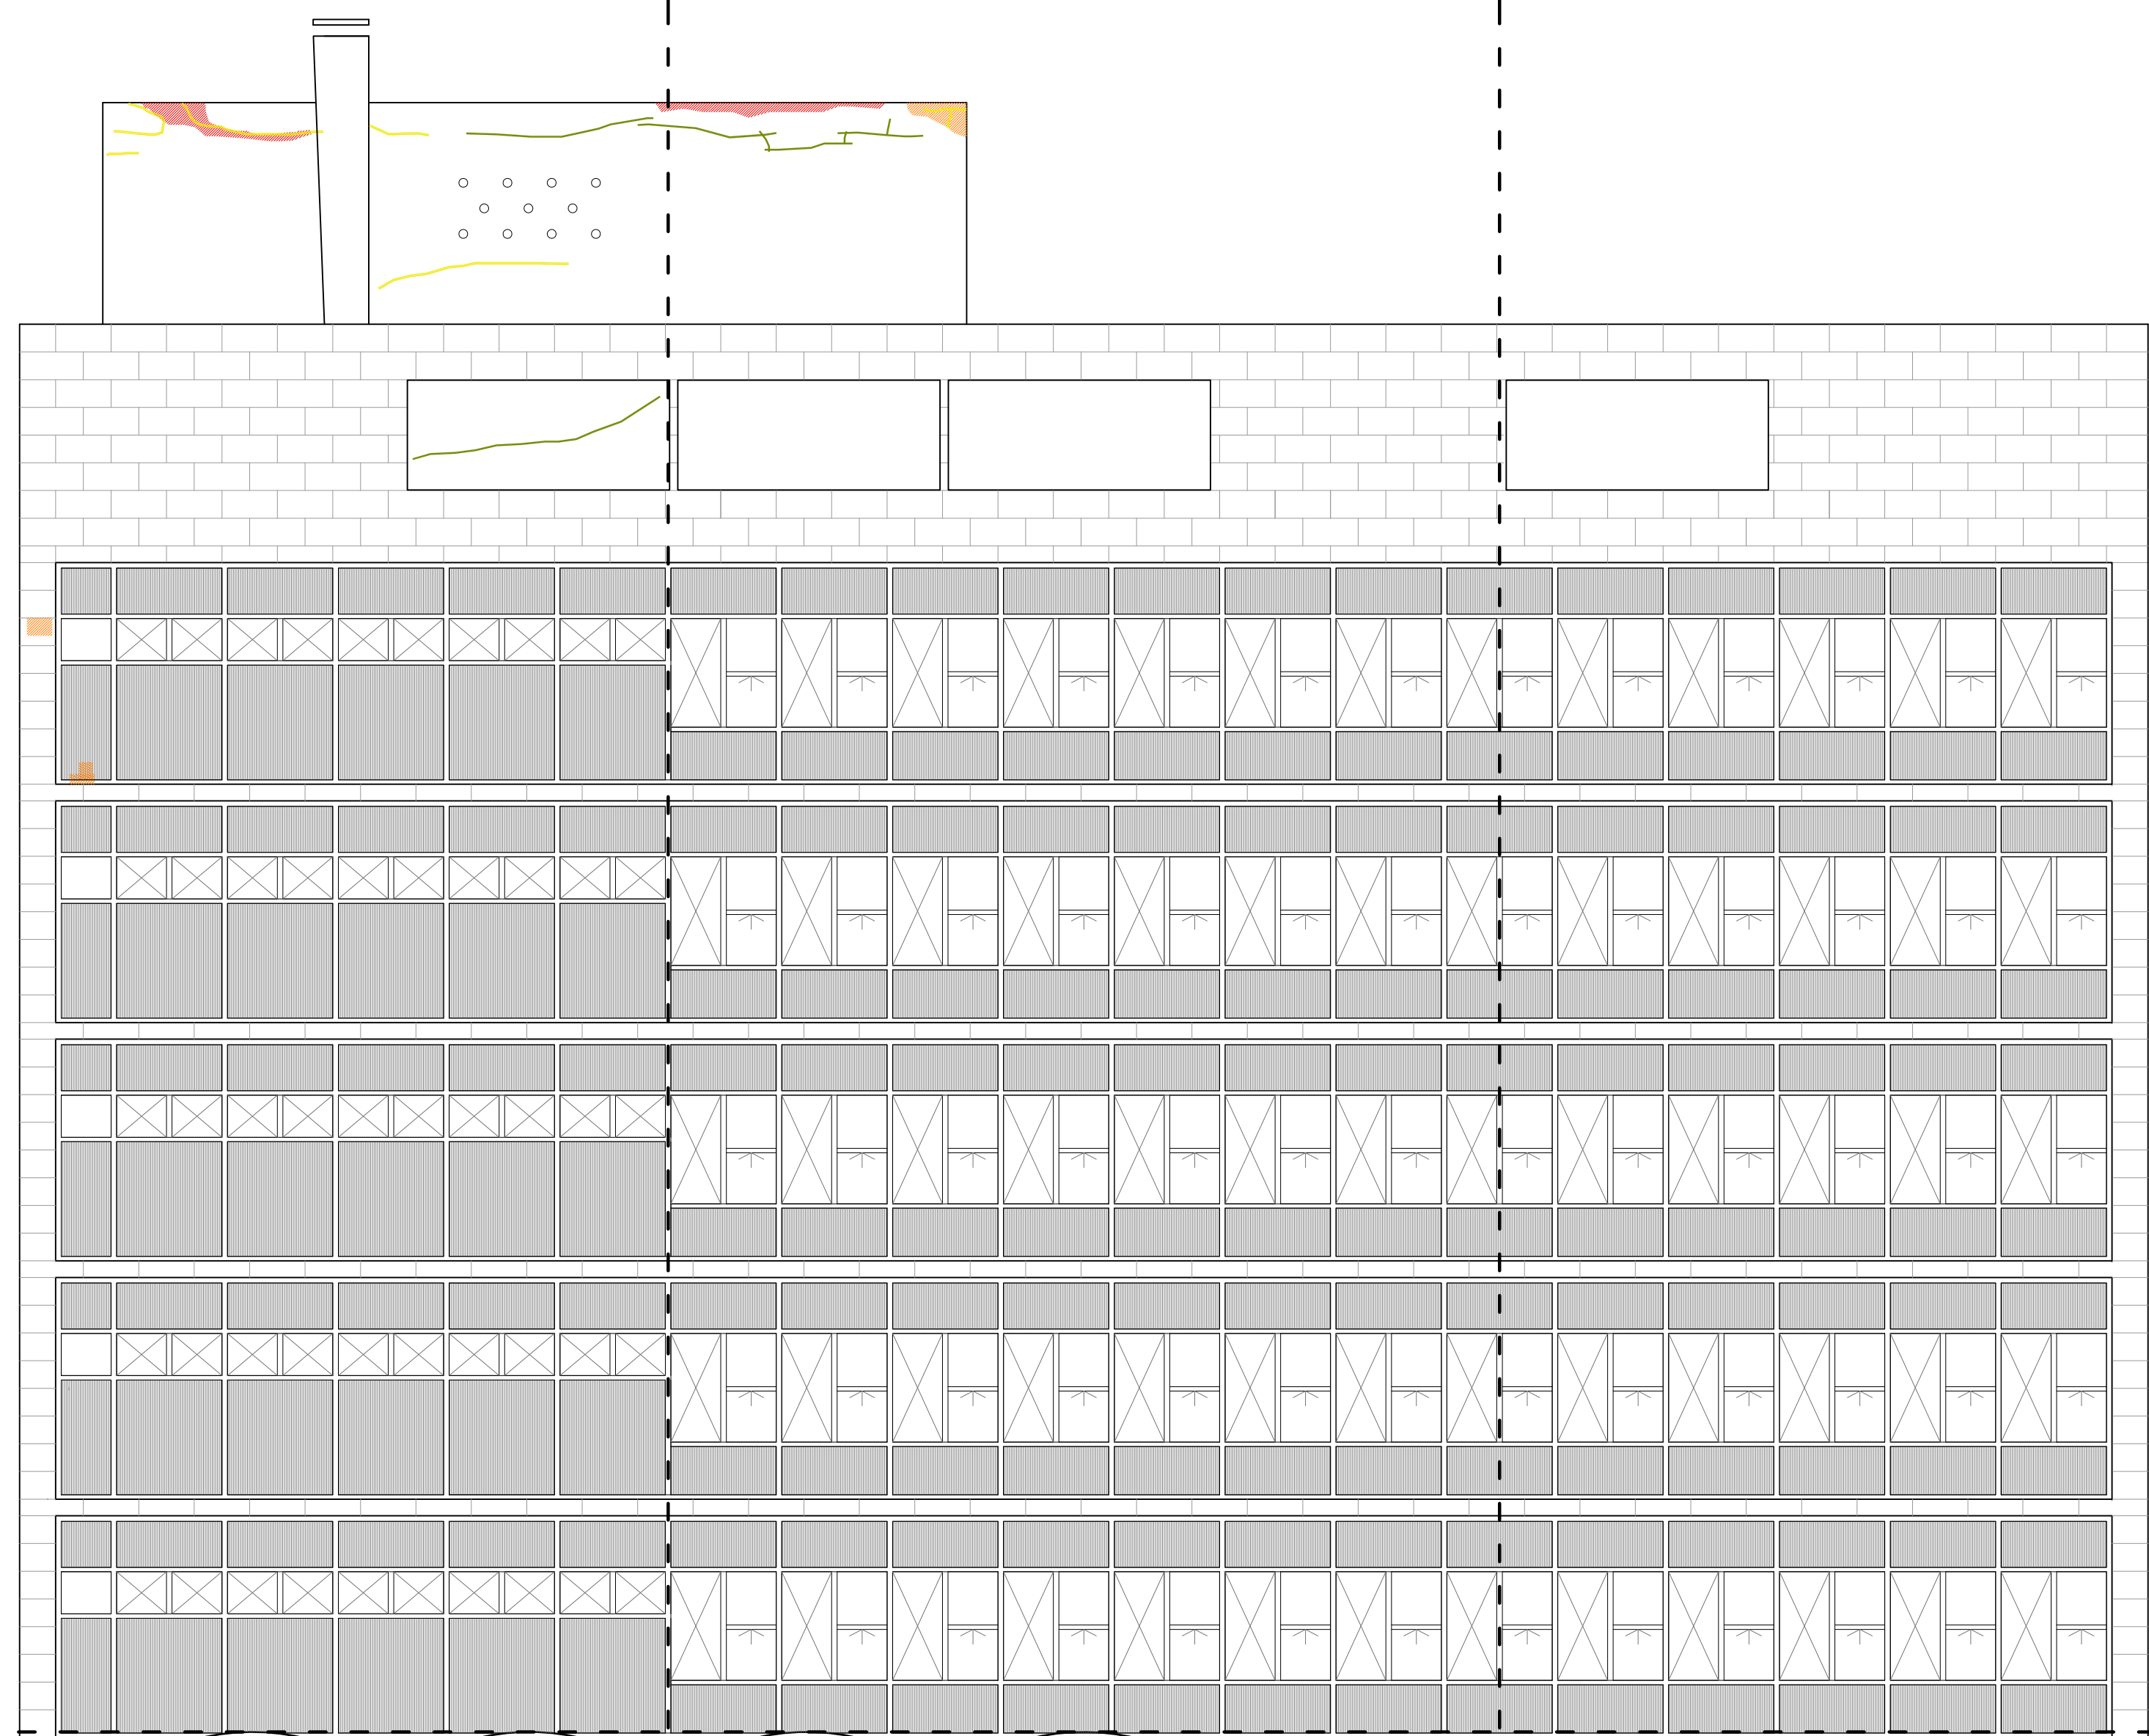


A1

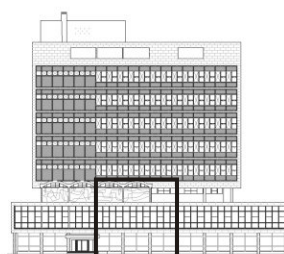


A2

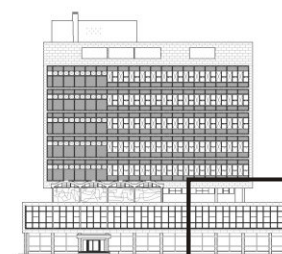


A3

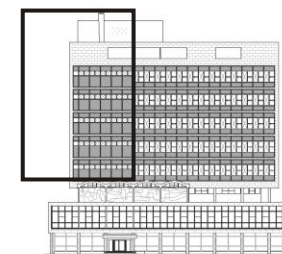

B1

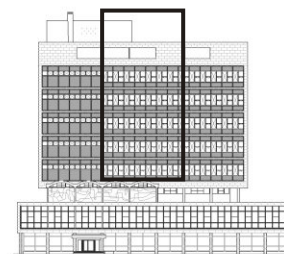

B2





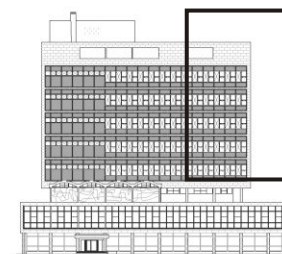


B3

- FISURAS
- FALTA ADHERENCIA REVOQUE
- FALTANTE REVOQUE
- PARCHE REPOSICIÓN
- GRIETAS




<p>CONVENIO ESPECÍFICO</p> <p>MUNICIPALIDAD DE LA CIUDAD DE SANTA FE UNIVERSIDAD NACIONAL DEL LITORAL</p> <p>SECRETARÍA DE PLANEAMIENTO URBANO FACULTAD DE ARQUITECTURA, DISEÑO Y URBANISMO</p>		<p>APROBACIÓN</p>
<p>OBRA: Proyecto de restauración, puesta en valor y refuncionalización</p> <p style="text-align: center;">EDIFICIO DE CORREOS SANTA FE</p>		<p>FECHA</p> <p style="text-align: right;">AGOSTO - 09</p>
<p>PLANO: Patologías en paramentos; estado de revoques.</p> <p style="text-align: center;">Fachada Este</p>		<p>ESCALA</p> <p style="text-align: right;">1:100</p>
		<p>PLANO N°</p> <p style="text-align: right;">PAT 02 18</p>

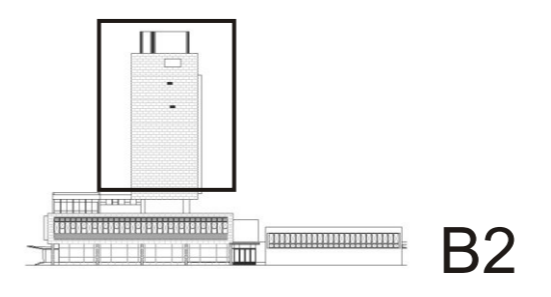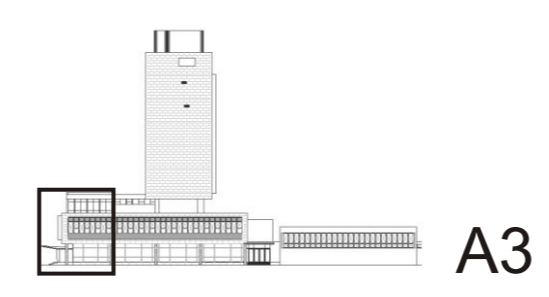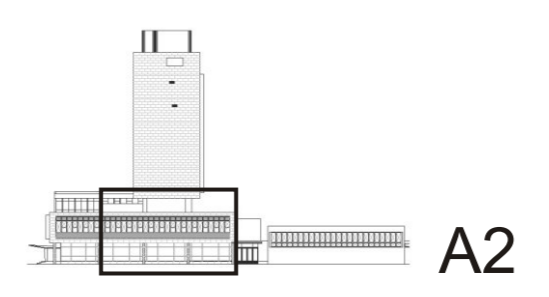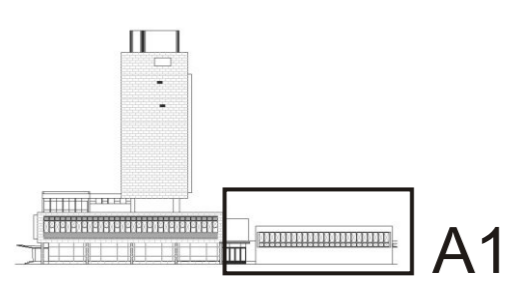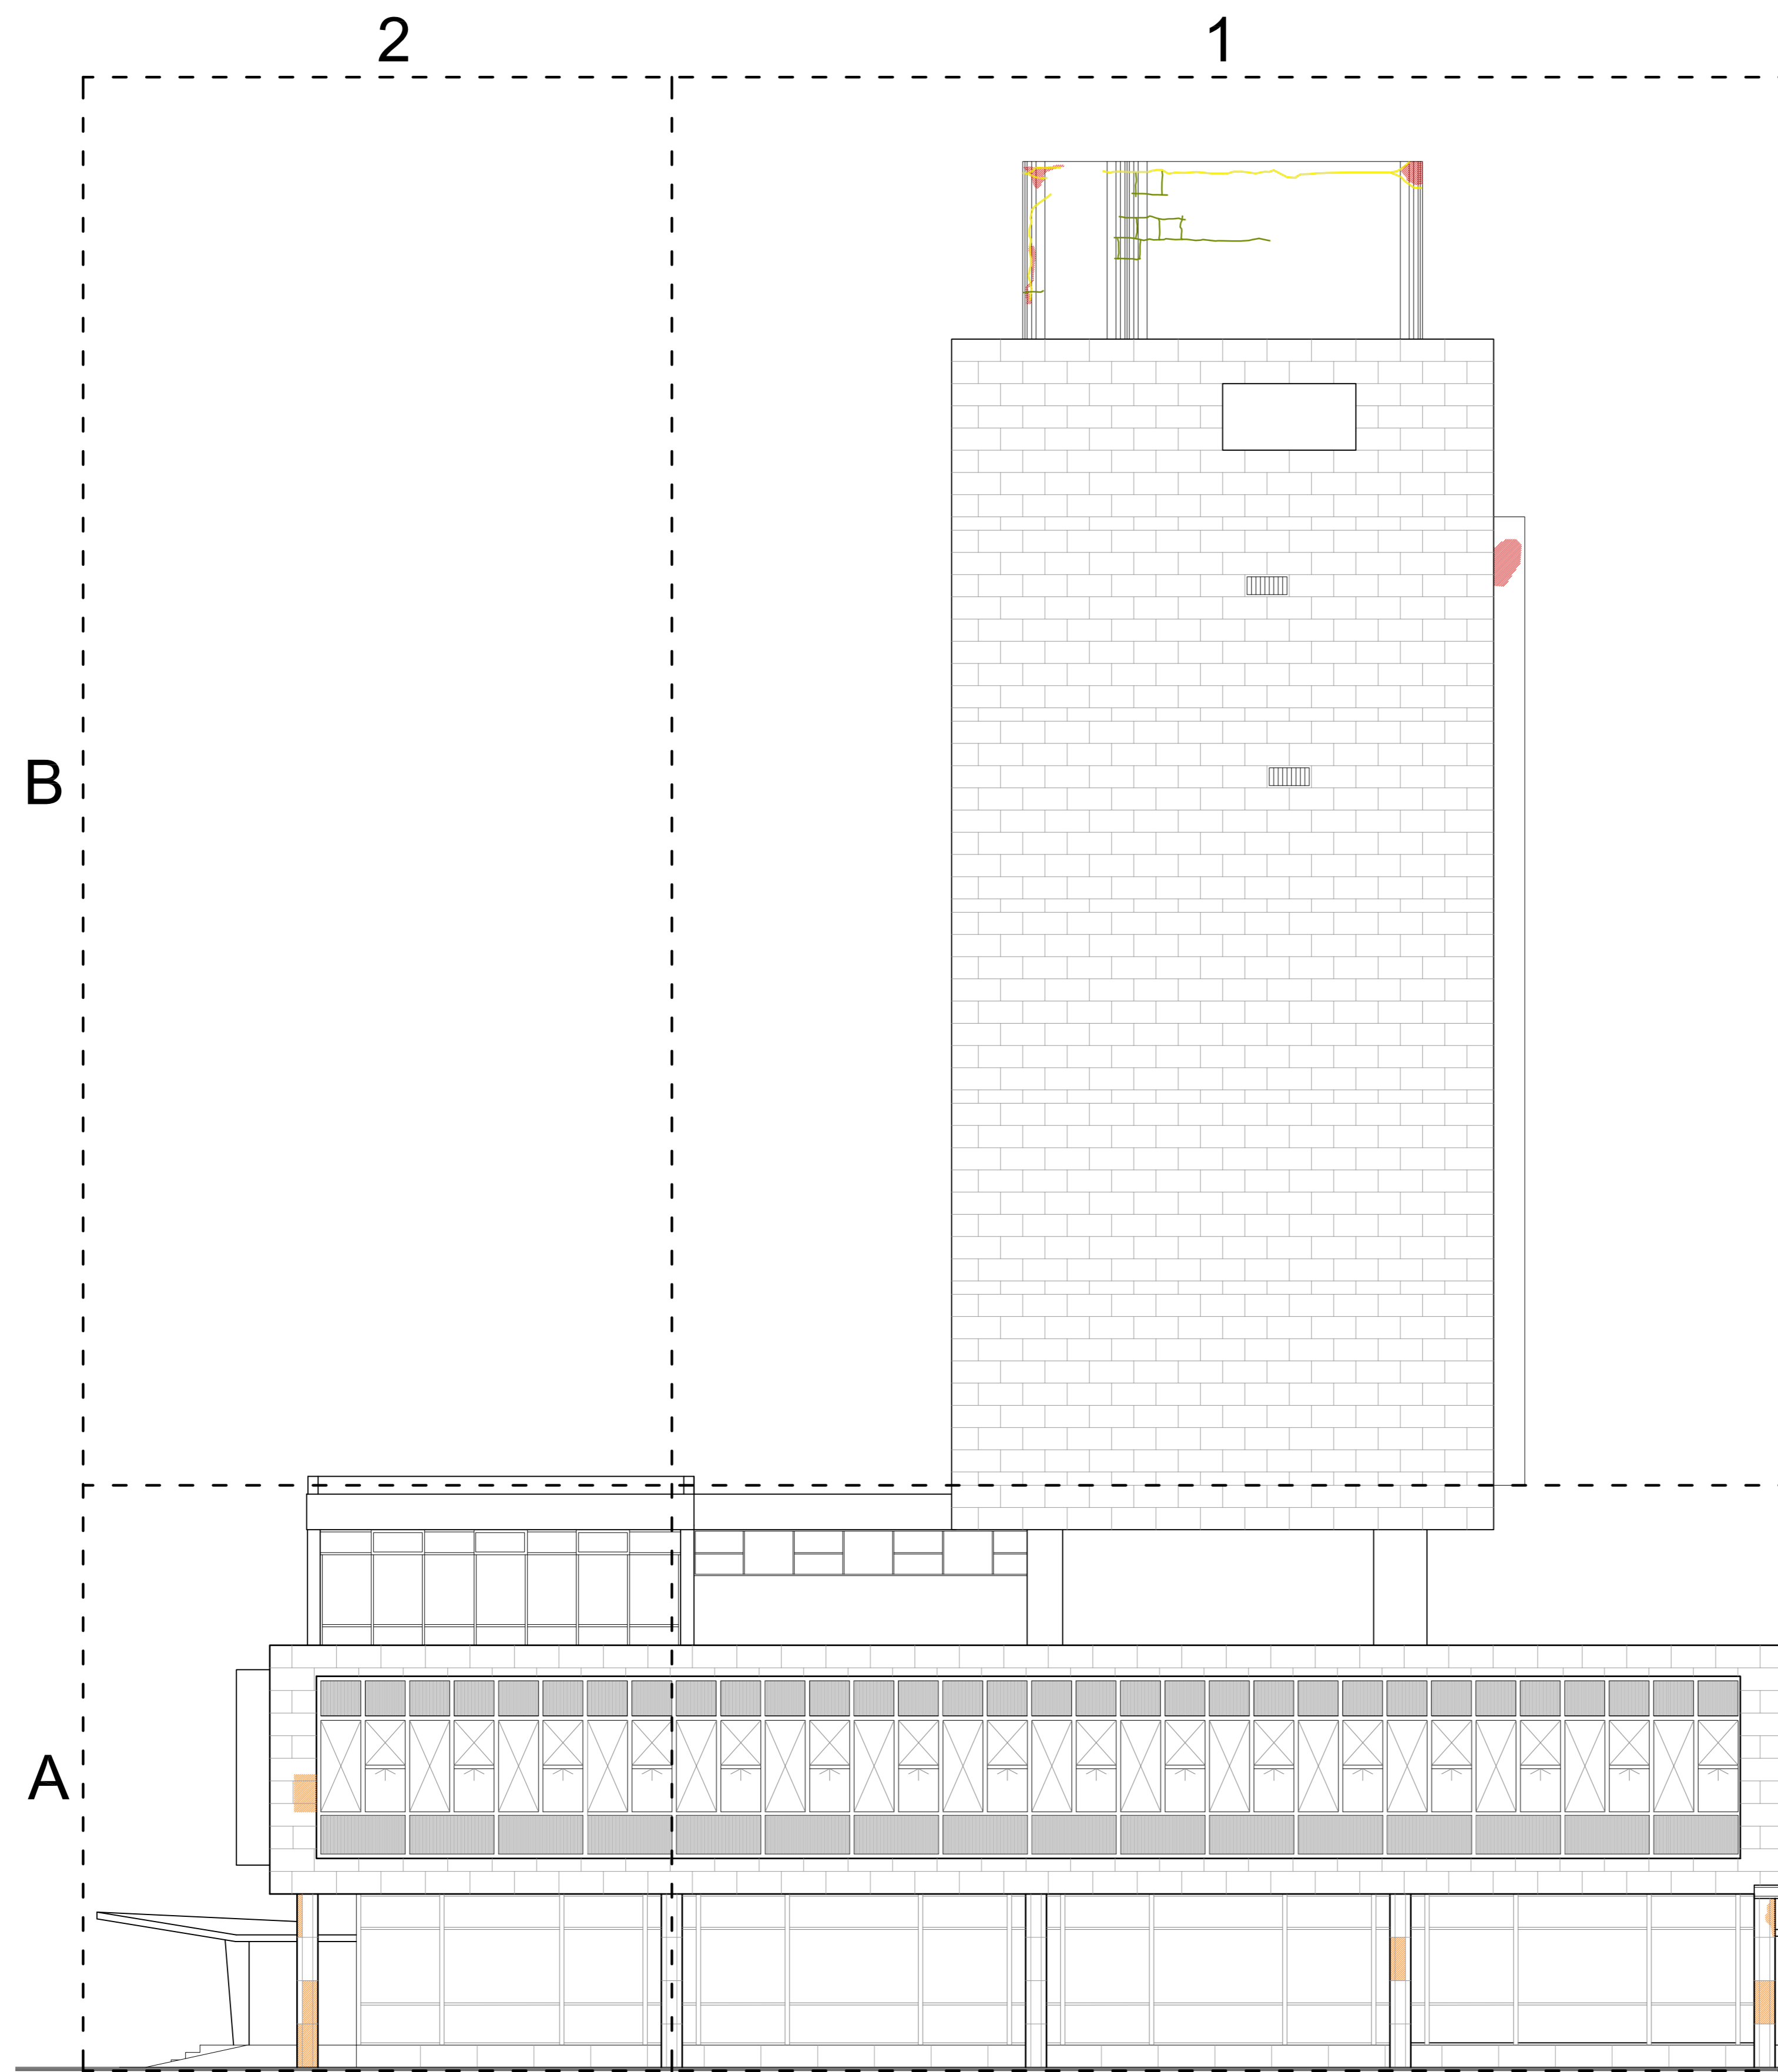

- FISURAS
- FALTA ADHERENCIA REVOQUE
- FALTANTE REVOQUE
- PARCHEROS
- GRIETAS







<small>CONVENIO ESPECÍFICO</small>		<small>APROBACIÓN</small>	
<small>MUNICIPALIDAD DE LA CIUDAD DE SANTA FE</small>	<small>SECRETARÍA DE PLANEAMIENTO URBANO</small>	<small>UNIVERSIDAD NACIONAL DEL LITORAL</small>	<small>FACULTAD DE ARQUITECTURA, DISEÑO Y URBANISMO</small>
<small>OBRA: Proyecto de restauración, puesta en valor y refuncionalización EDIFICIO DE CORREOS SANTA FE</small>		<small>FECHA</small>	<small>AGOSTO - 09</small>
<small>PLANO: Patologías en paramentos: estado de revoques. Fachada Norte</small>		<small>ESCALA</small>	<small>1:100</small>
		<small>PLANO N°</small>	<small>PAT 02 24</small>

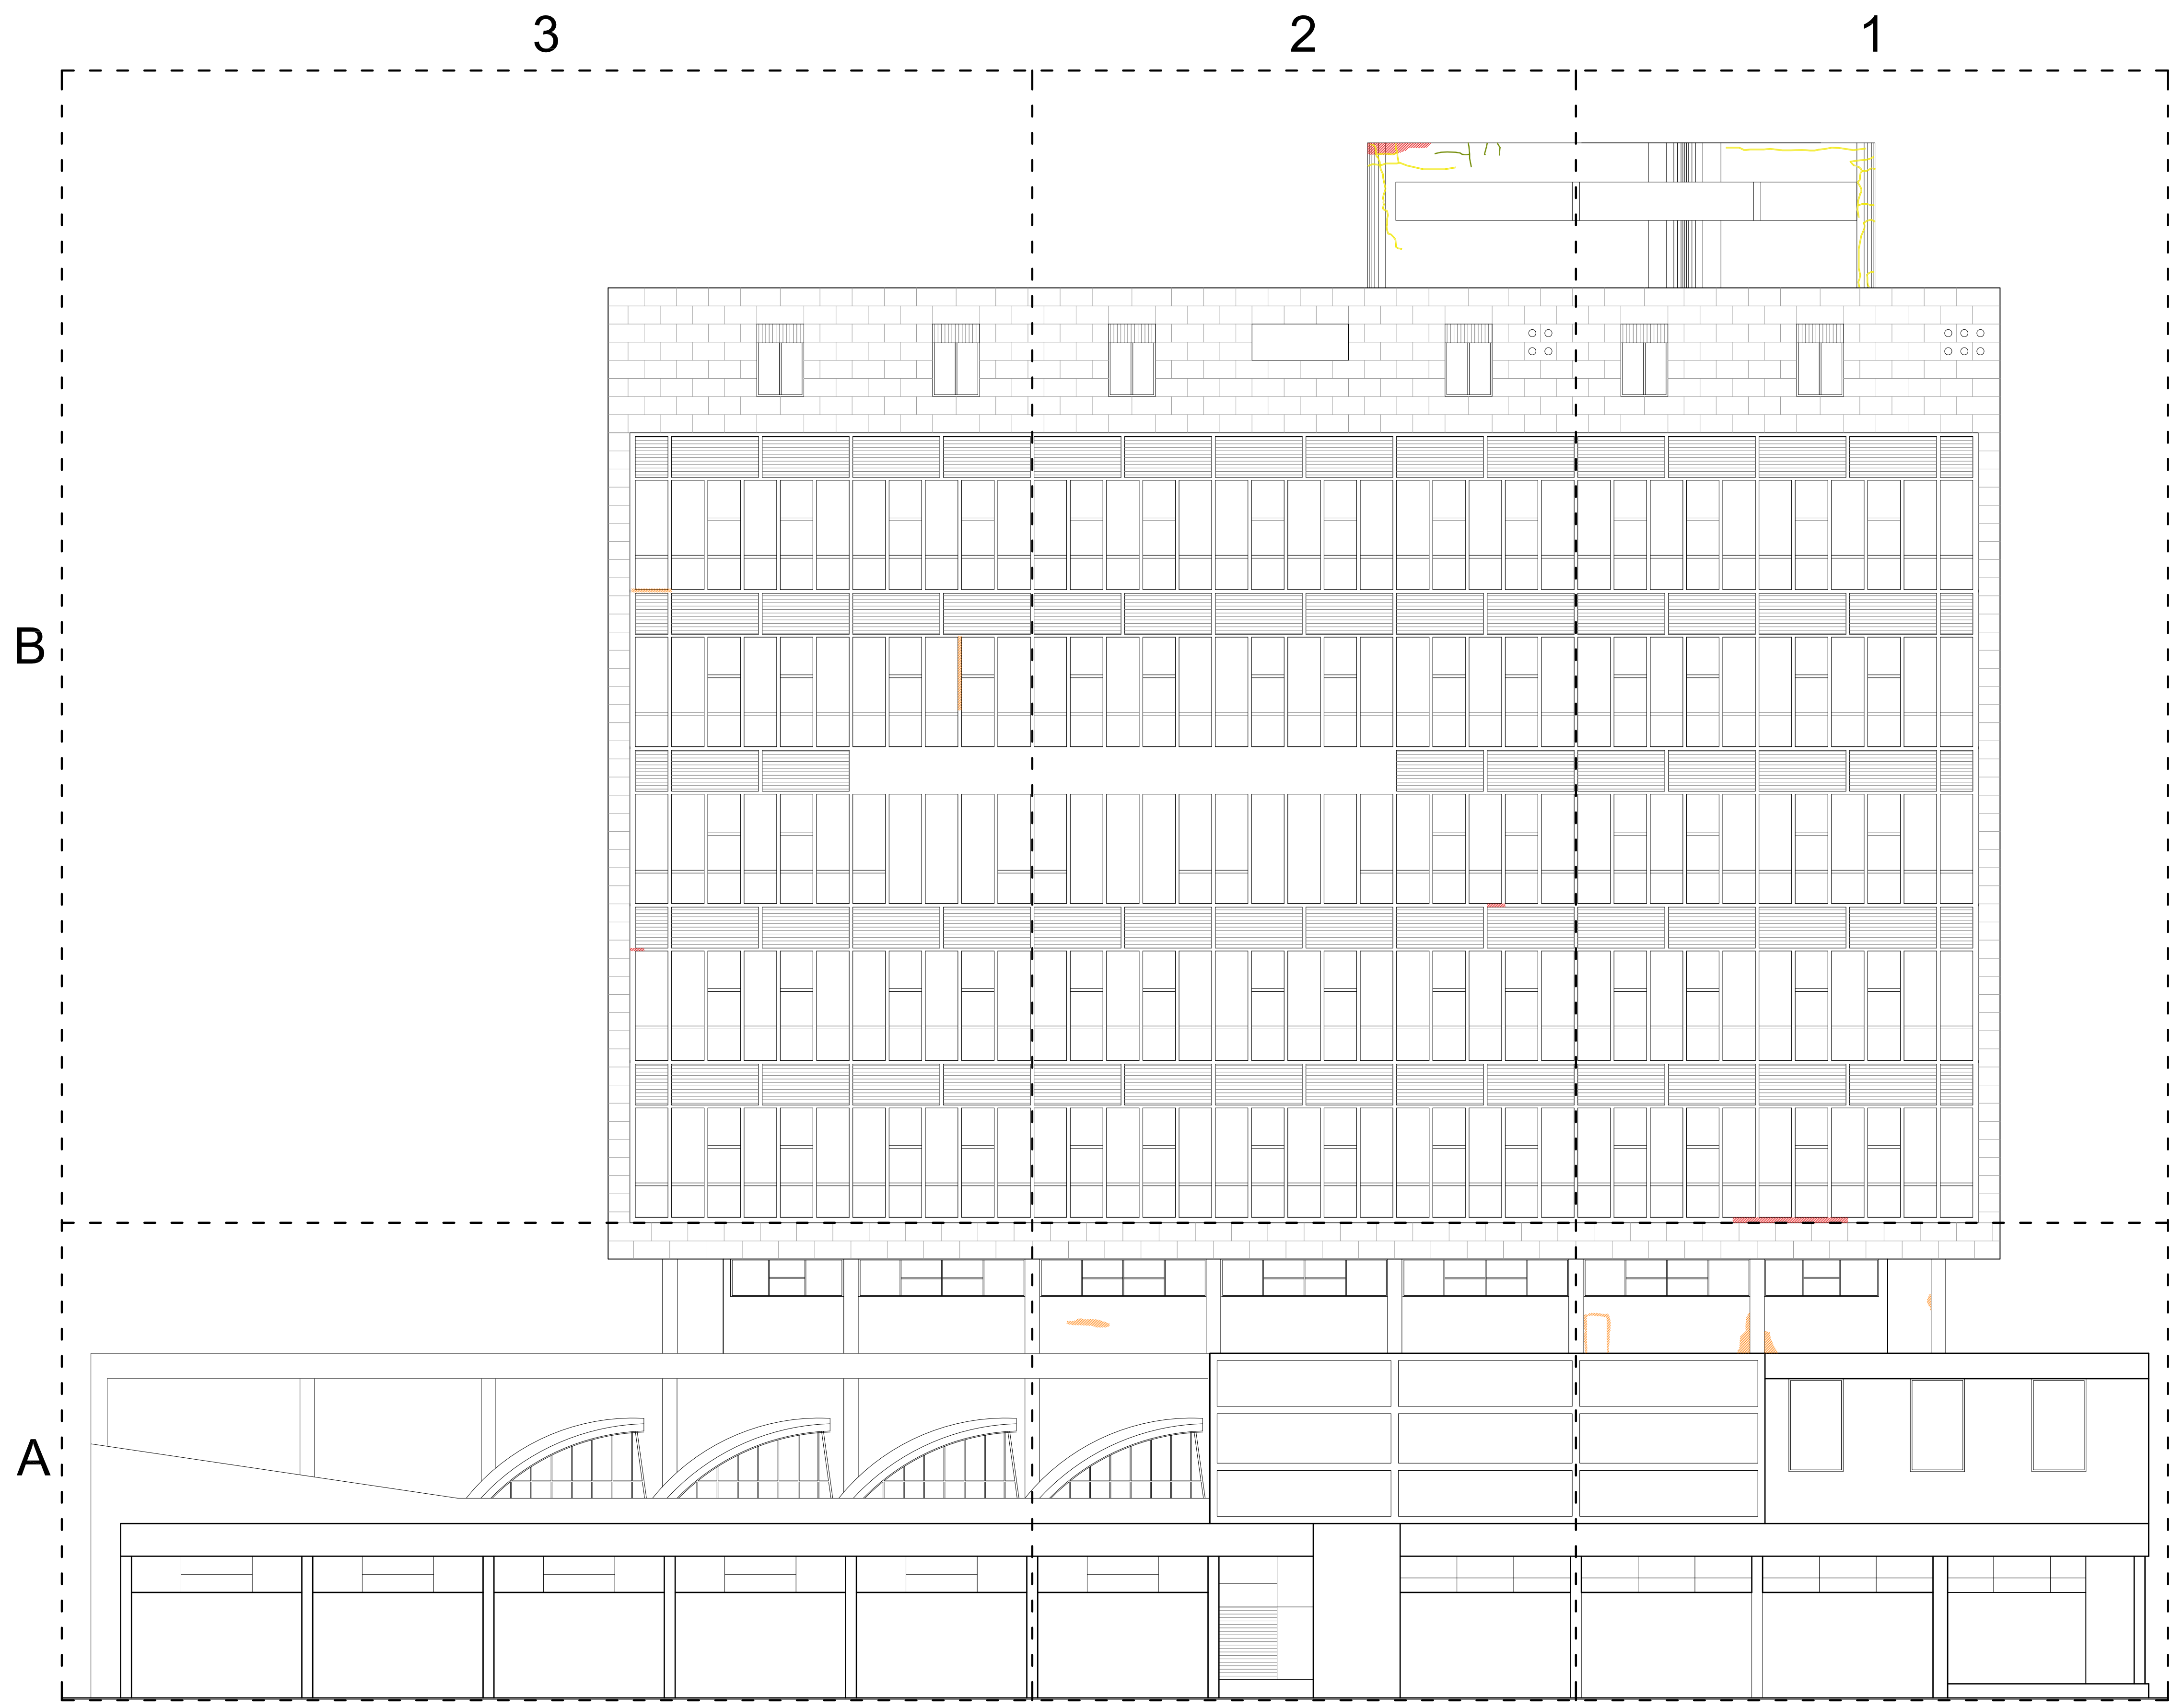


- FISURAS
- FALTA ADHERENCIA REVOQUE
- FALTANTE REVOQUE
- PARCHE REPOSICIÓN
- GRIETAS


<small>CONVENIO ESPECIFICO</small> MUNICIPALIDAD DE LA CIUDAD DE SANTA FE UNIVERSIDAD NACIONAL DEL LITORAL <small>SECRETARIA DE PLANEAMIENTO URBANO FACULTAD DE ARQUITECTURA, DISEÑO Y URBANISMO</small>		<small>APROBACIÓN</small> FECHA: AGOSTO - 09
<small>OBRA:</small> Proyecto de restauración, puesta en valor y refuncionalización EDIFICIO DE CORREOS SANTA FE		<small>ESCALA</small> 1:100
<small>PLANO:</small> Patologías en paramentos; estado de revocos. Fachada Oeste		<small>PLANO N°</small> PAT 02.28

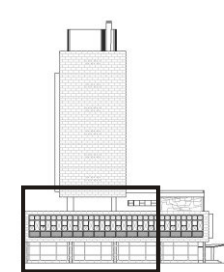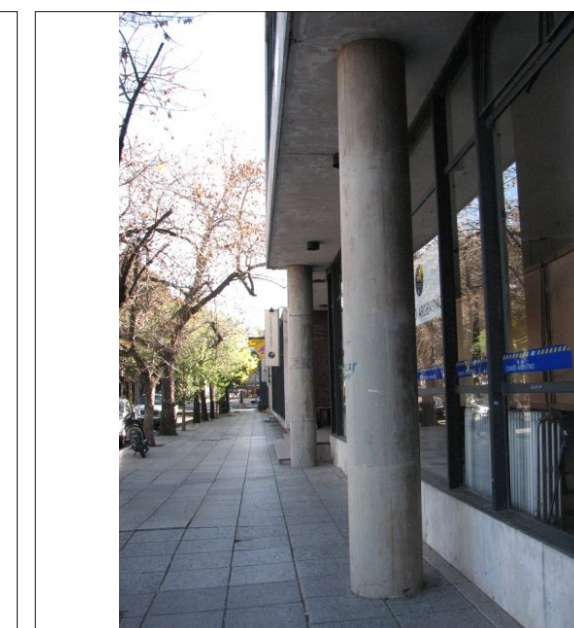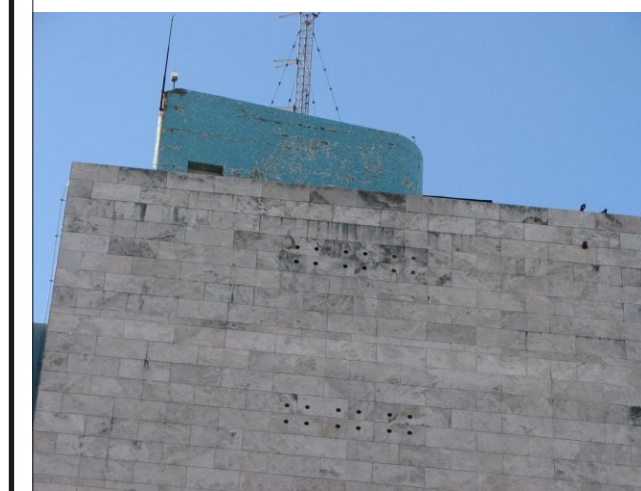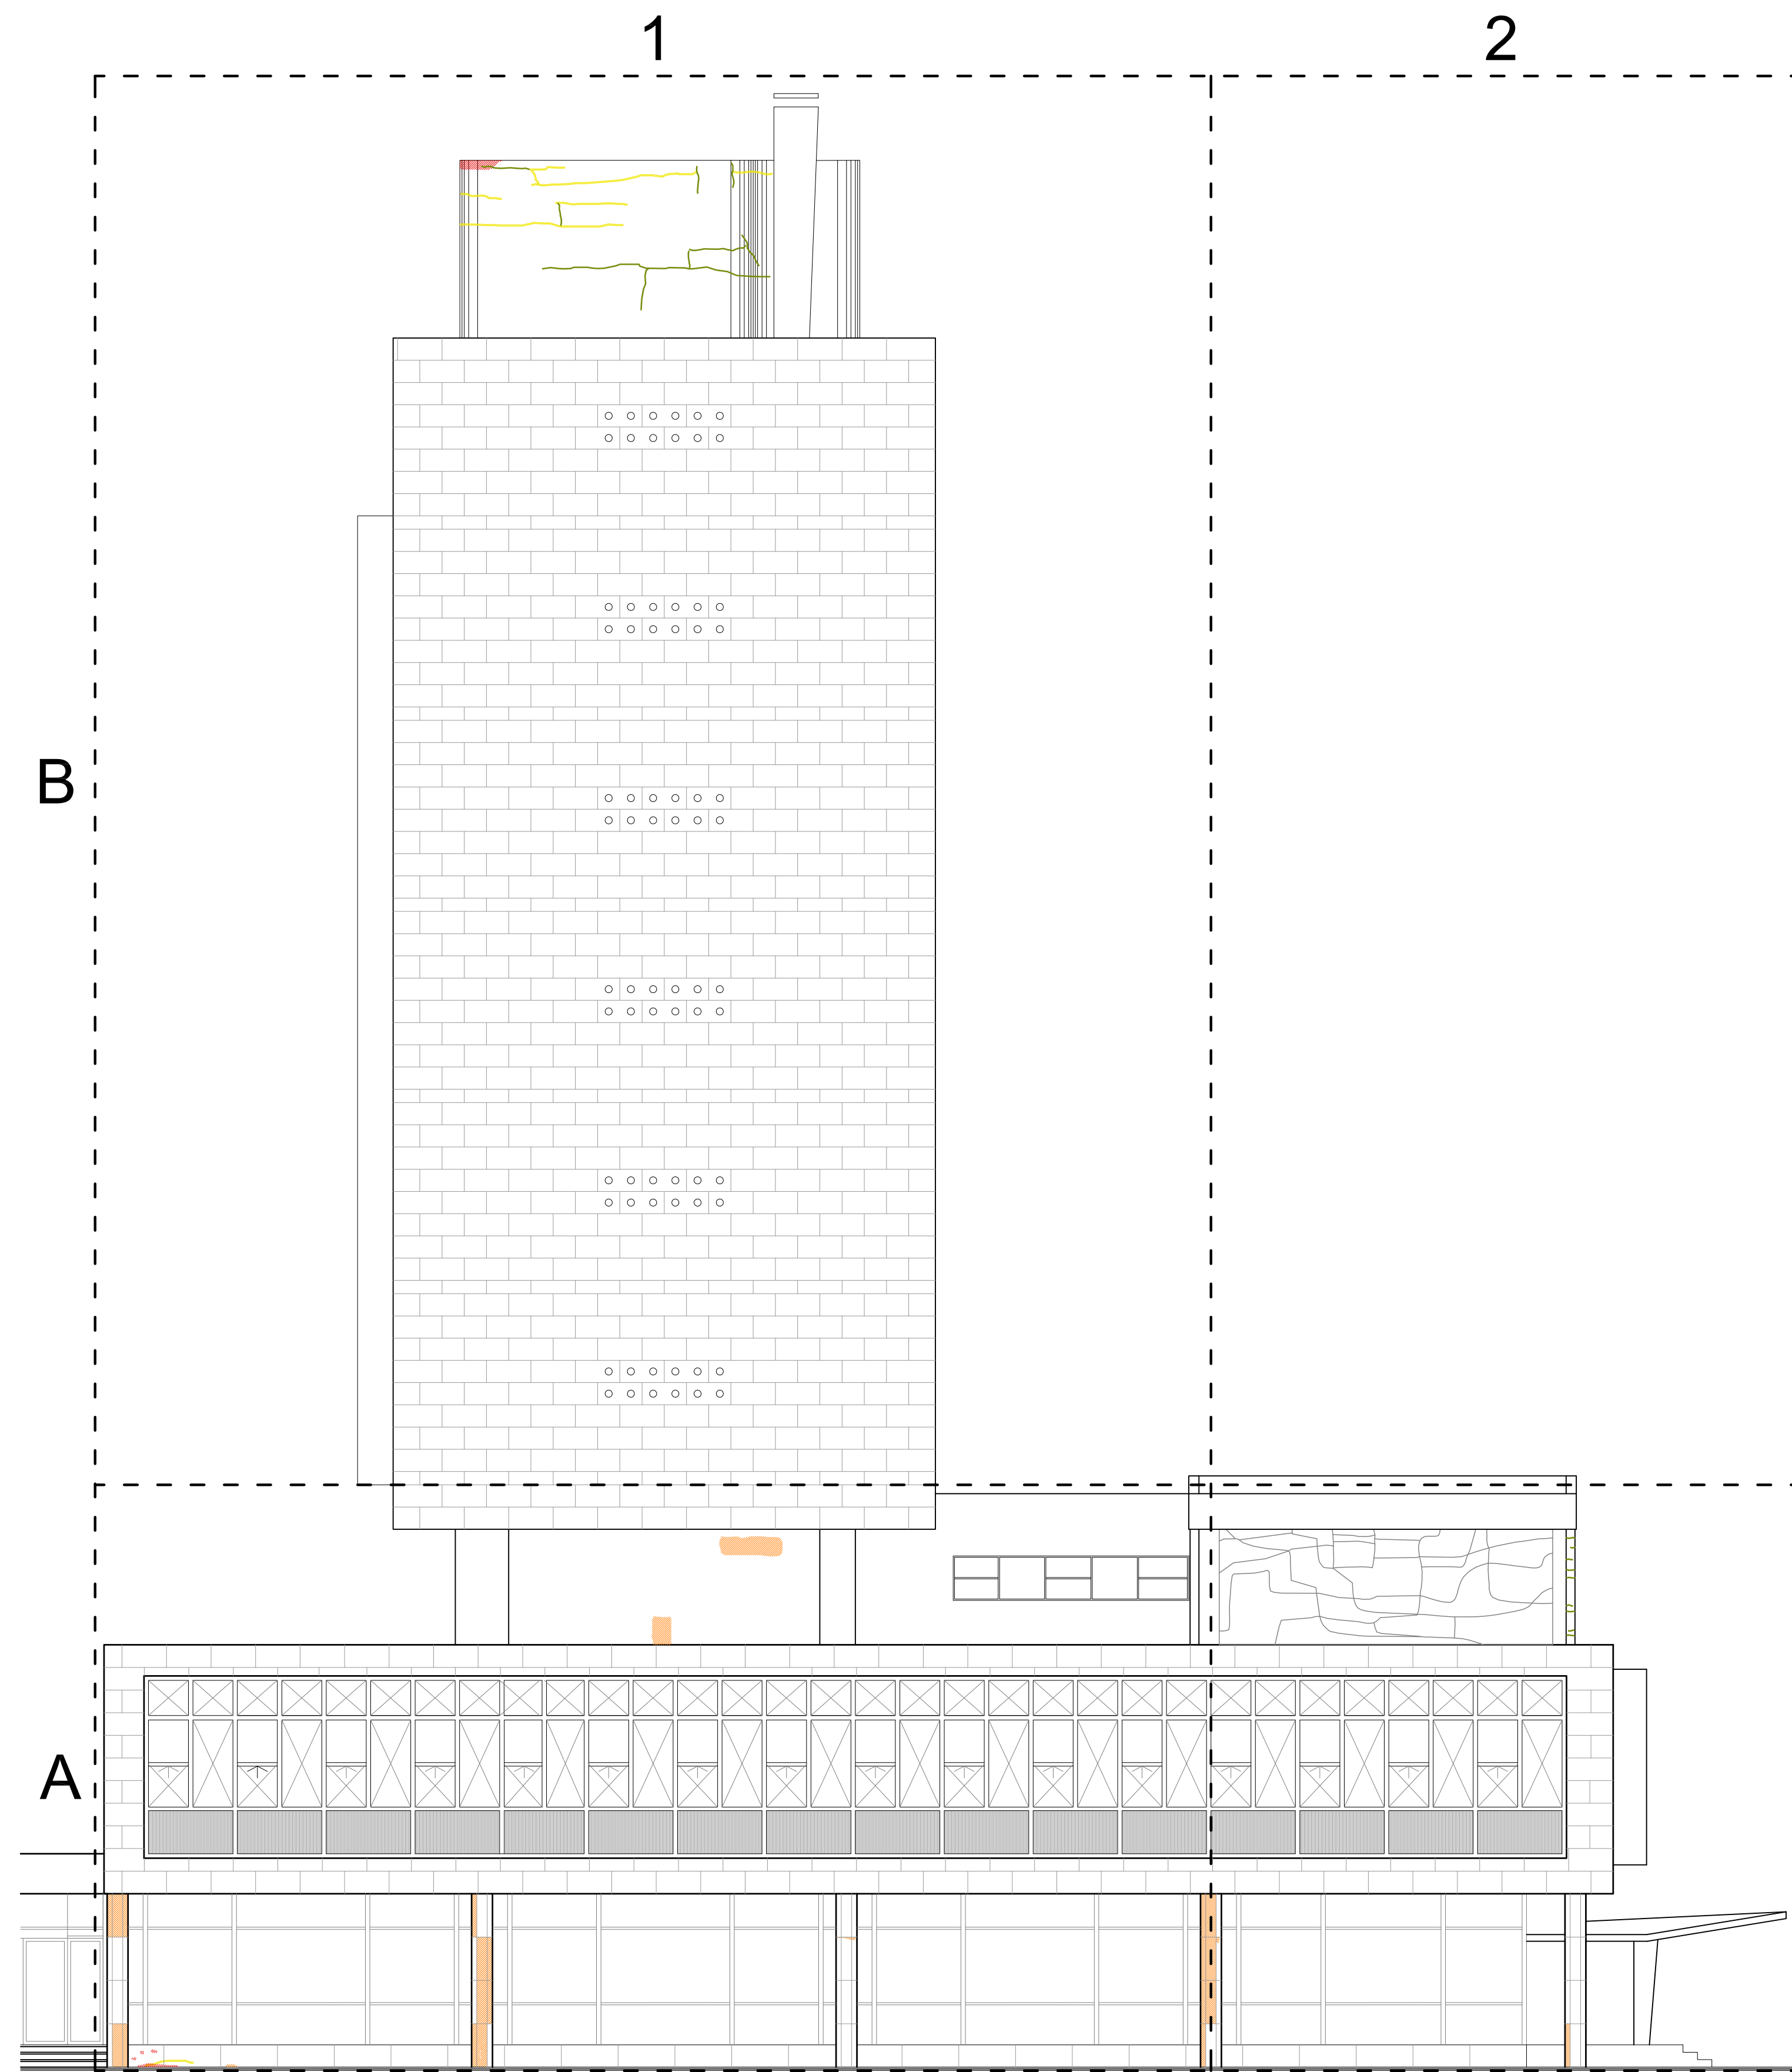

A1

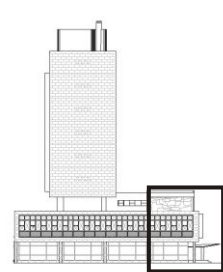

A2

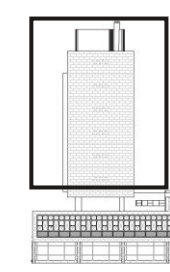

B1

- FISURAS
- FALTA ADHERENCIA REVOQUE
- FALTANTE REVOQUE
- PARCHE REPOSICIÓN
- GRIETAS

CONVENIO ESPECÍFICO		APROBACIÓN
MUNICIPALIDAD DE LA CIUDAD DE SANTA FE SECRETARÍA DE PLANEAMIENTO URBANO	UNIVERSIDAD NACIONAL DEL LITORAL FACULTAD DE ARQUITECTURA, DISEÑO Y URBANISMO	FECHA
		AGOSTO - 09
OBRA:	Proyecto de restauración, puesta en valor y refuncionalización EDIFICIO DE CORREOS SANTA FE	ESCALA
		1:100
PLANO:	Patologías en paramentos: estado de revoques. Fachada Sur	PLANO N°
		PAT 02 34