
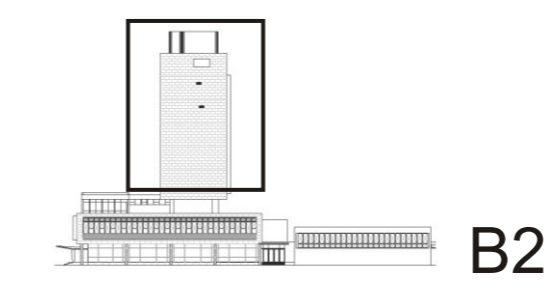
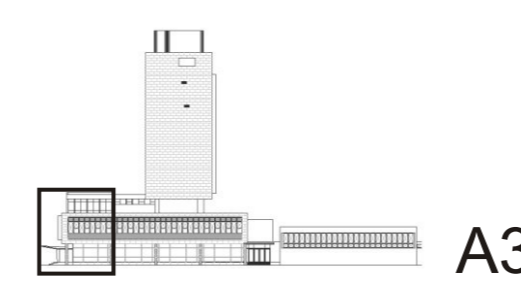
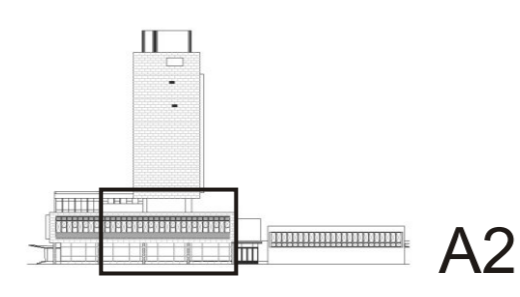
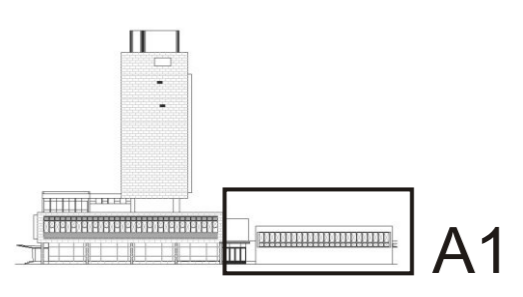
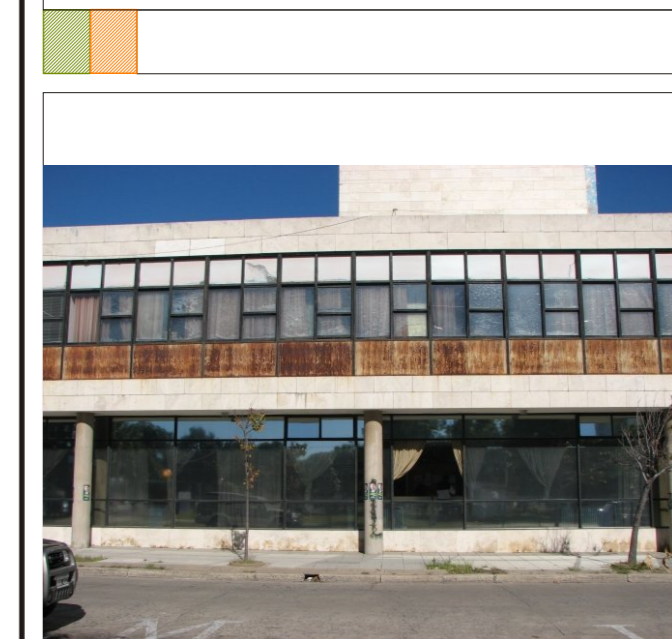
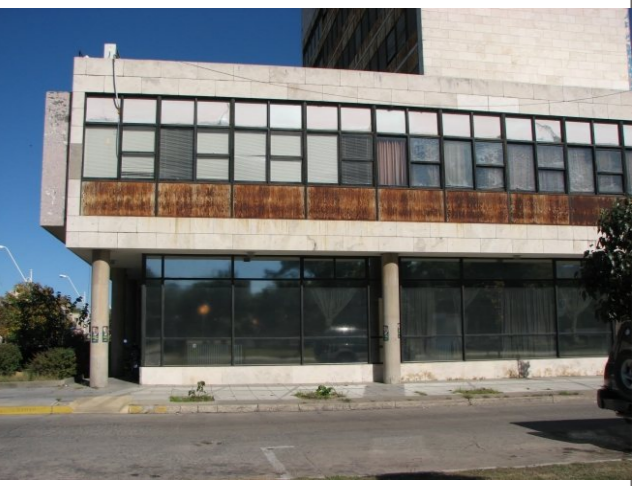


- DETERIORO PARASOLES
- DETERIORO PERSIANAS
- DETERIORO ABERTURAS - VIDRIOS
- DETERIORO ABERTURAS - OXIDACIÓN

CONVENIO ESPECÍFICO MUNICIPALIDAD DE LA CIUDAD DE SANTA FE UNIVERSIDAD NACIONAL DEL LITORAL <small>SECRETARÍA DE PLANEAMIENTO URBANO FACULTAD DE ARQUITECTURA, DISEÑO Y URBANISMO</small>		APROBACIÓN FECHA AGOSTO - 09
OBRA: Proyecto de restauración, puesta en valor y refuncionalización EDIFICIO DE CORREOS SANTA FE		ESCALA 1:100
PLANO: Patologías en aberturas y mecanismos de oscurecimiento. Fachada Este.		PLANO N° PAT 05 70

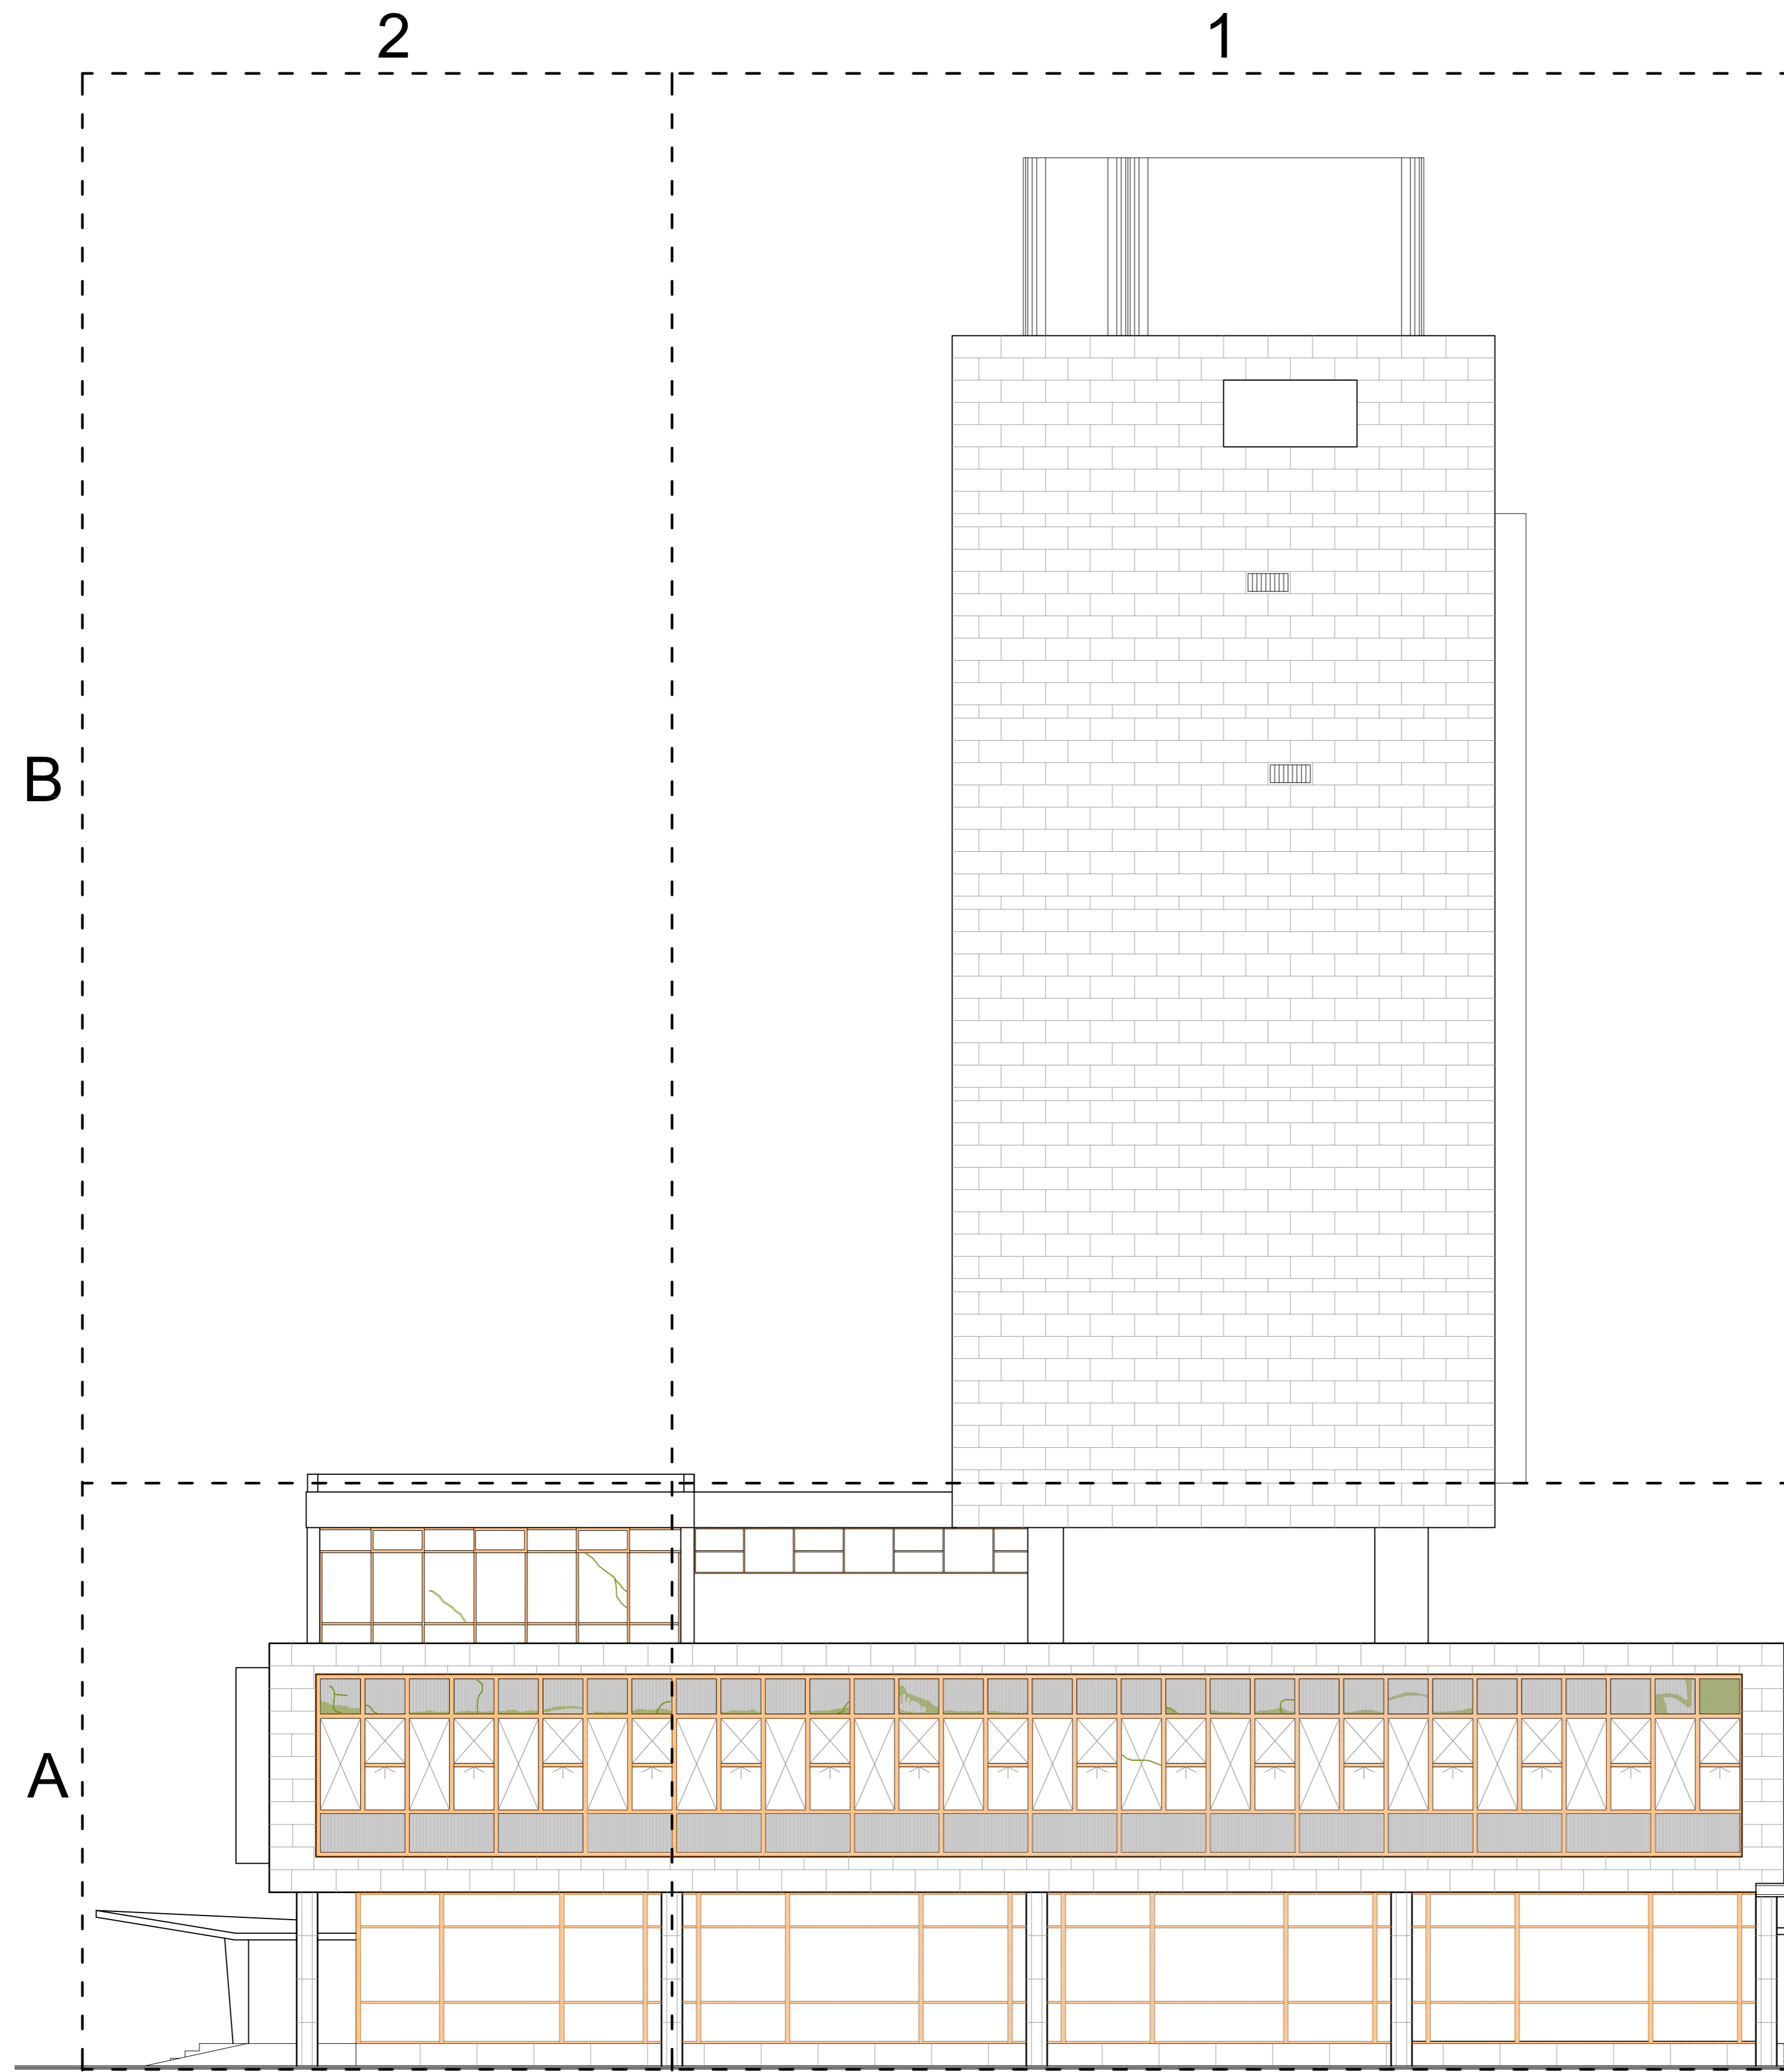



- DETERIORO PARASOLES
- DETERIORO PERSIANAS
- DETERIORO ABERTURAS - VIDRIOS
- DETERIORO ABERTURAS - OXIDACIÓN

<small>CONVENIO ESPECÍFICO</small>		<small>APROBACIÓN</small>	
<small>MUNICIPALIDAD DE LA CIUDAD DE SANTA FE</small>		<small>UNIVERSIDAD NACIONAL DEL LITORAL</small>	
<small>SECRETARÍA DE PLANEAMIENTO URBANO</small>		<small>FACULTAD DE ARQUITECTURA, DISEÑO Y URBANISMO</small>	
		<small>FECHA</small>	
		<small>AGOSTO - 09</small>	
<small>OBRA:</small>		<small>ESCALA</small>	
Proyecto de restauración, puesta en valor y refuncionalización		<small>1:100</small>	
EDIFICIO DE CORREOS SANTA FE		<small>PLANO N°</small>	
<small>PLANO:</small>		<small>PAT 05 77</small>	
<small>Patologías en aberturas y mecanismos de oscurecimiento.</small>			
<small>Fachada Norte</small>			



- DETERIORO PARASOLES
- DETERIORO PERSIANAS
- DETERIORO ABERTURAS - VIDRIOS
- DETERIORO ABERTURAS - OXIDACION

<small>CONVENIO ESPECIFICO</small> MUNICIPALIDAD DE LA CIUDAD DE SANTA FE UNIVERSIDAD NACIONAL DEL LITORAL <small>SECRETARIA DE PLANEAMIENTO URBANO</small> <small>FACULTAD DE ARQUITECTURA, DISEÑO Y URBANISMO</small>		<small>APROBACION</small> FECHA: AGOSTO - 09
<small>OBRA:</small> Proyecto de restauración, puesta en valor y refuncionalización EDIFICIO DE CORREOS SANTA FE		<small>ESCALA</small> 1:100
<small>PLANO:</small> Patologías en aberturas y mecanismos de oscurecimiento. Fachada Oeste		<small>PLANO N°</small> PAT 05 80

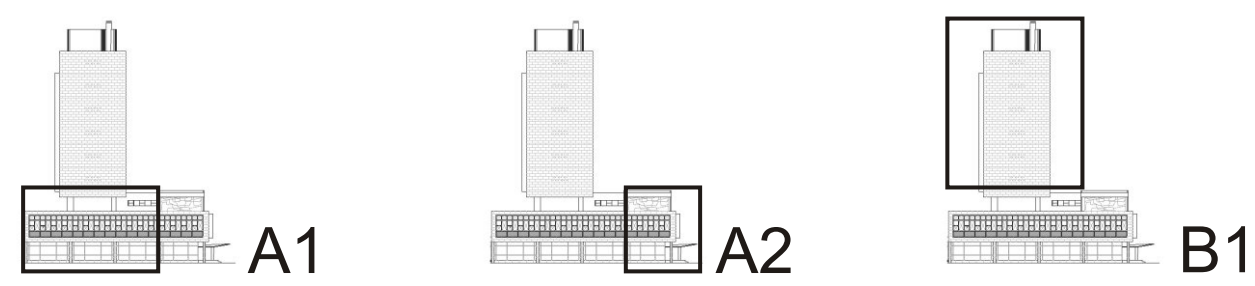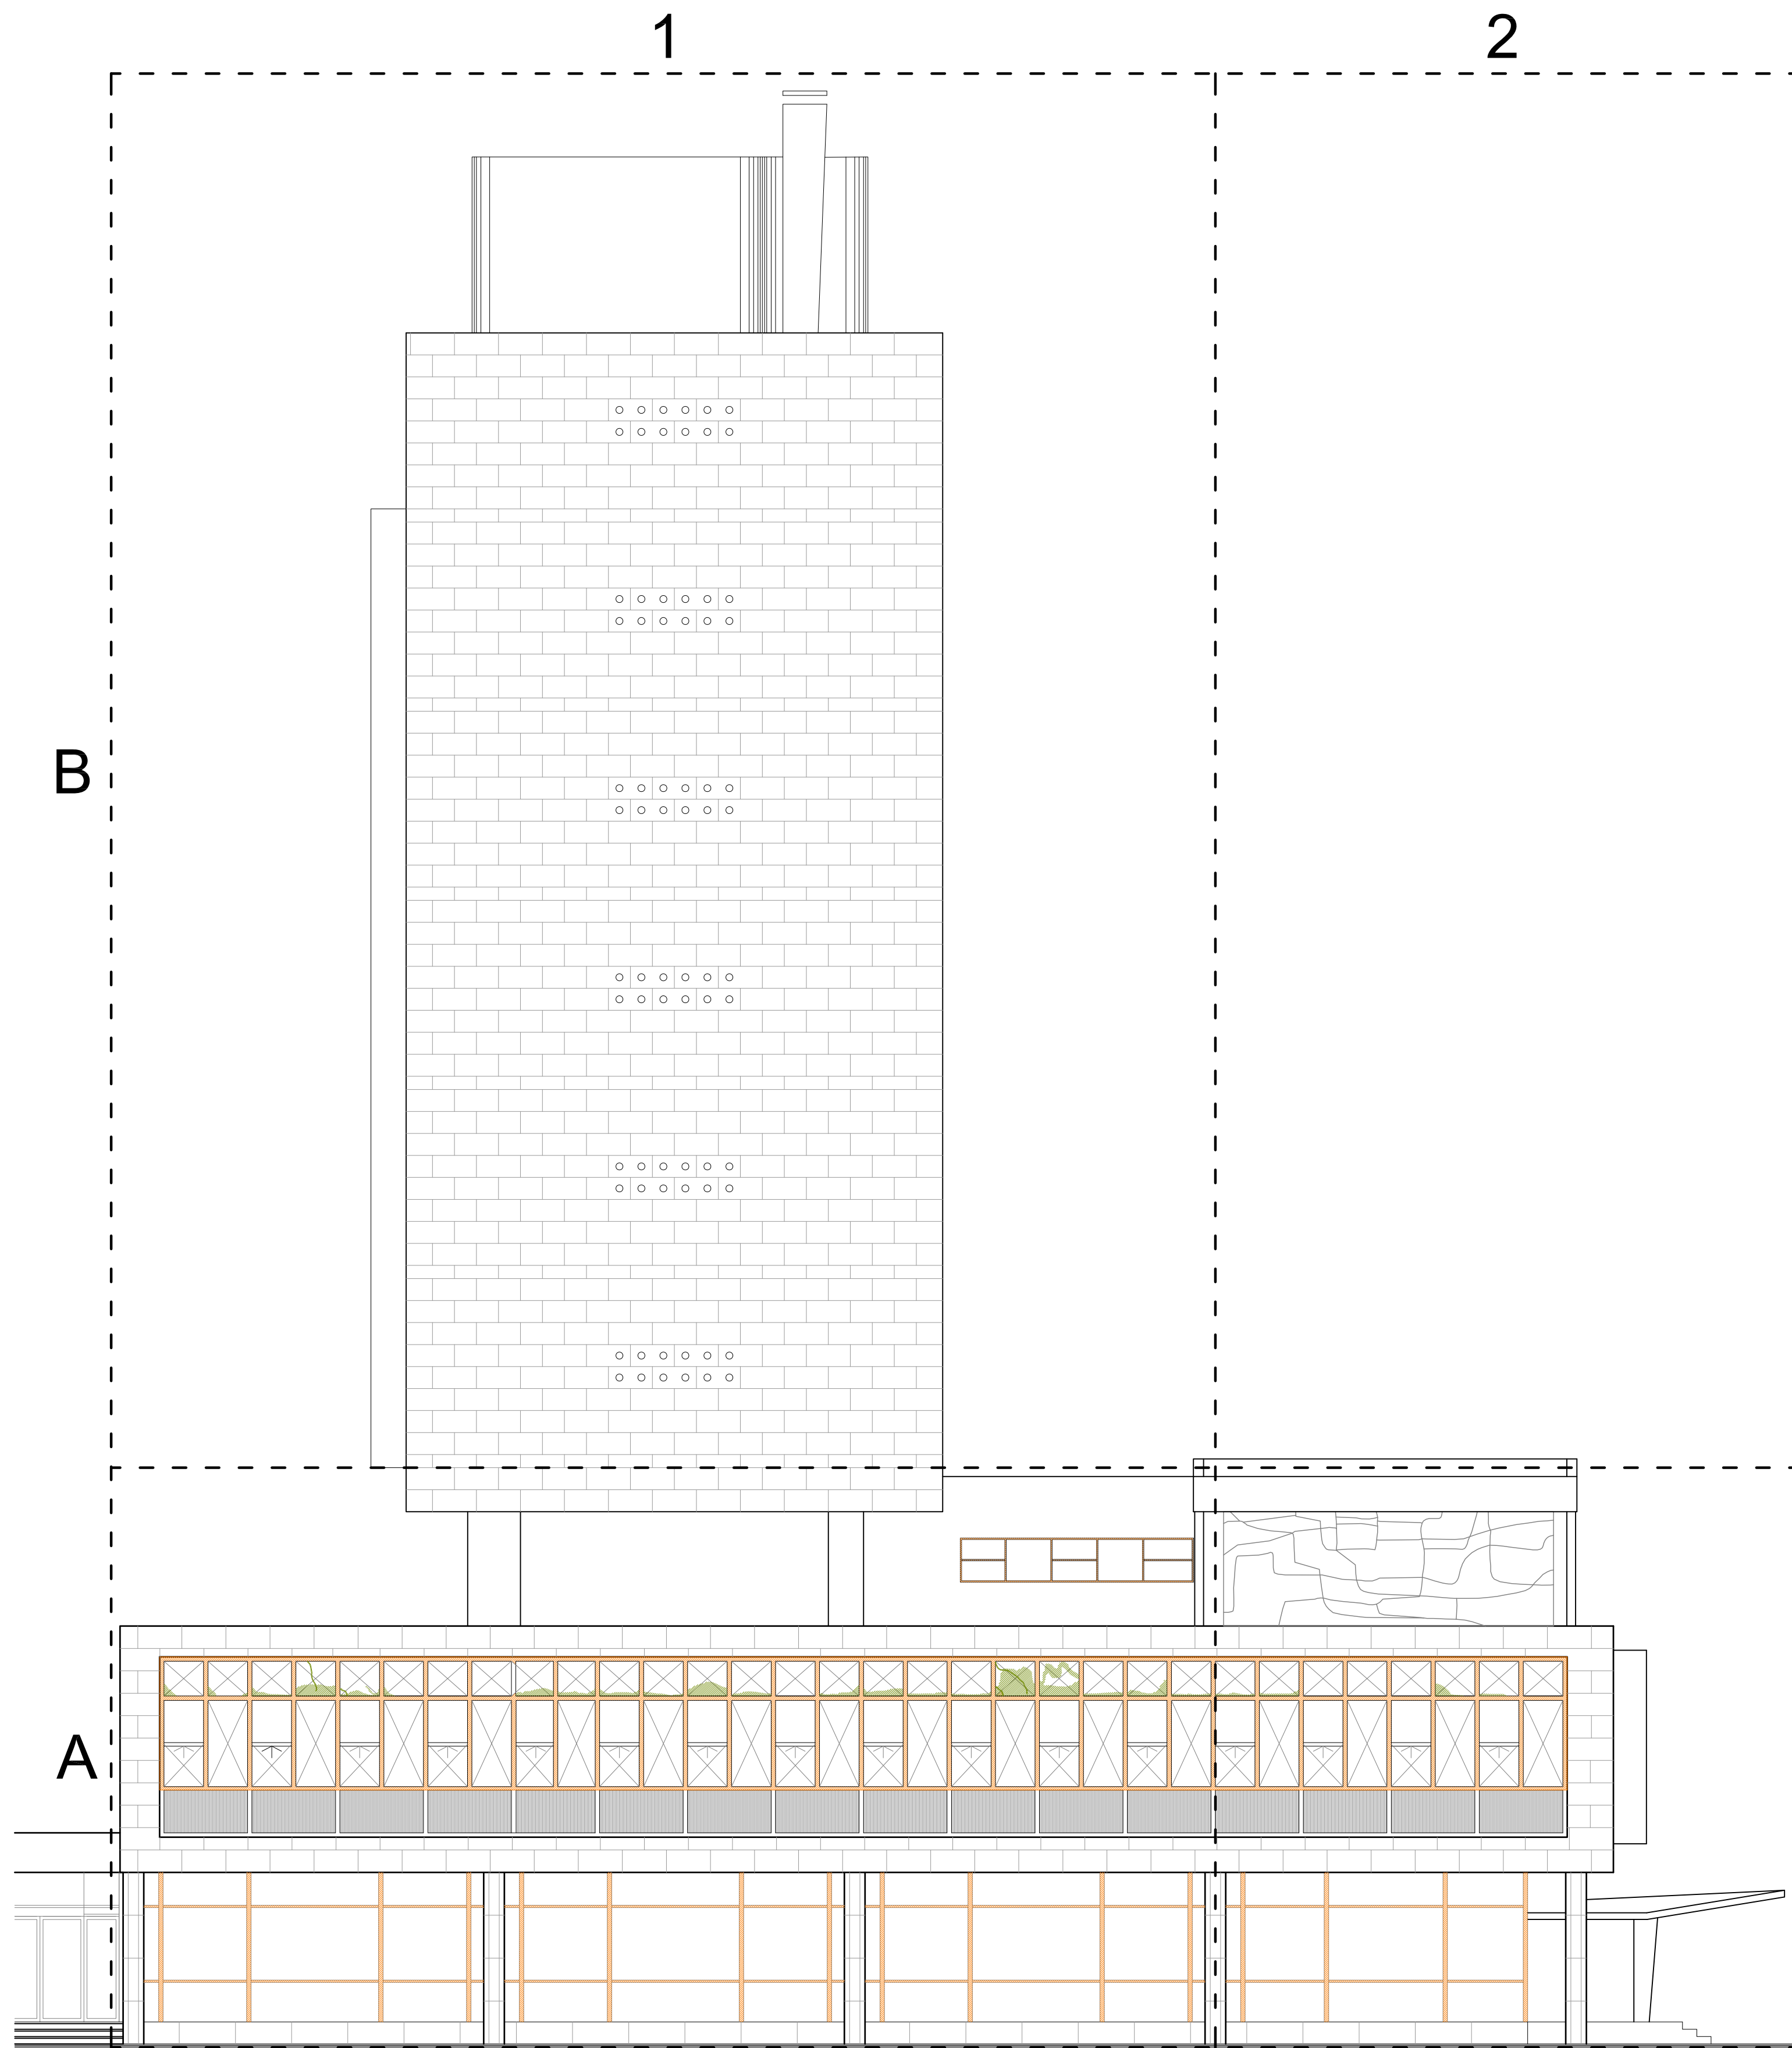

- DETERIORO PARASOLES
- DETERIORO PERSIANAS
- DETERIORO ABERTURAS - VIDRIOS
- DETERIORO ABERTURAS - OXIDACIÓN

<small>CONVENIO ESPECÍFICO</small>		<small>APROBACIÓN</small>	
<small>MUNICIPALIDAD DE LA CIUDAD DE SANTA FE</small> <small>SECRETARÍA DE PLANEAMIENTO URBANO</small>		<small>UNIVERSIDAD NACIONAL DEL LITORAL</small> <small>FACULTAD DE ARQUITECTURA, DISEÑO Y URBANISMO</small>	
		<small>FECHA</small> AGOSTO - 09	
<small>OBRA:</small> Proyecto de restauración, puesta en valor y refuncionalización EDIFICIO DE CORREOS SANTA FE		<small>ESCALA</small> 1:100	
<small>PLANO:</small> Patologías en aberturas y mecanismos de oscurecimiento. Fachada Sur		<small>PLANO N°</small> PAT 05 85	