
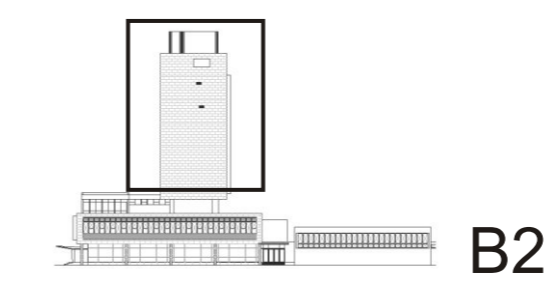
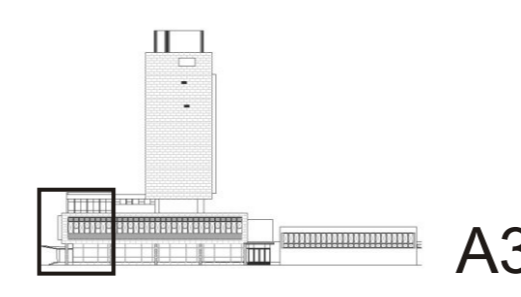
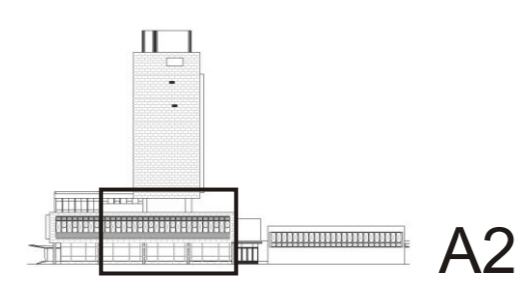
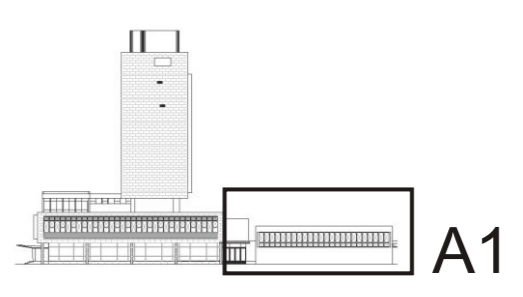
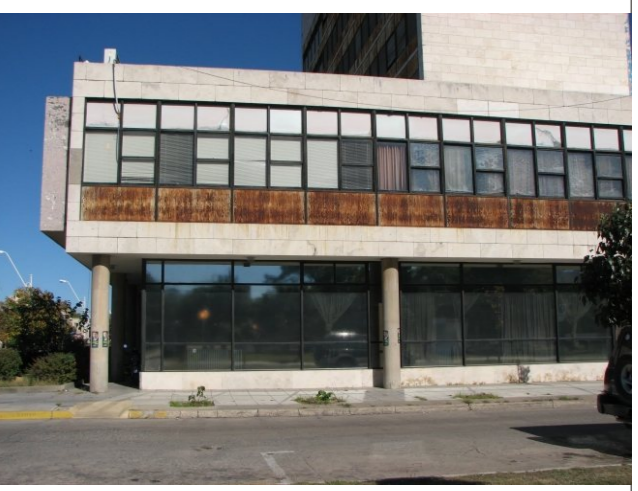


- DETERIORO PARASOLES
- DETERIORO PERSIANAS
- DETERIORO ABERTURAS - VIDRIOS
- DETERIORO ABERTURAS - OXIDACIÓN

<small>CONVENIO ESPECÍFICO</small> MUNICIPALIDAD DE LA CIUDAD DE SANTA FE UNIVERSIDAD NACIONAL DEL LITORAL <small>SECRETARÍA DE PLANEAMIENTO URBANO</small> <small>FACULTAD DE ARQUITECTURA, DISEÑO Y URBANISMO</small>		<small>APROBACIÓN</small> FECHA: AGOSTO - 09
<small>OBRA:</small> Proyecto de restauración, puesta en valor y refuncionalización EDIFICIO DE CORREOS SANTA FE		<small>ESCALA</small> 1:100
<small>PLANO:</small> Patologías en aberturas y mecanismos de oscurecimiento. Fachada Este.		<small>PLANO N°</small> PAT 05 70

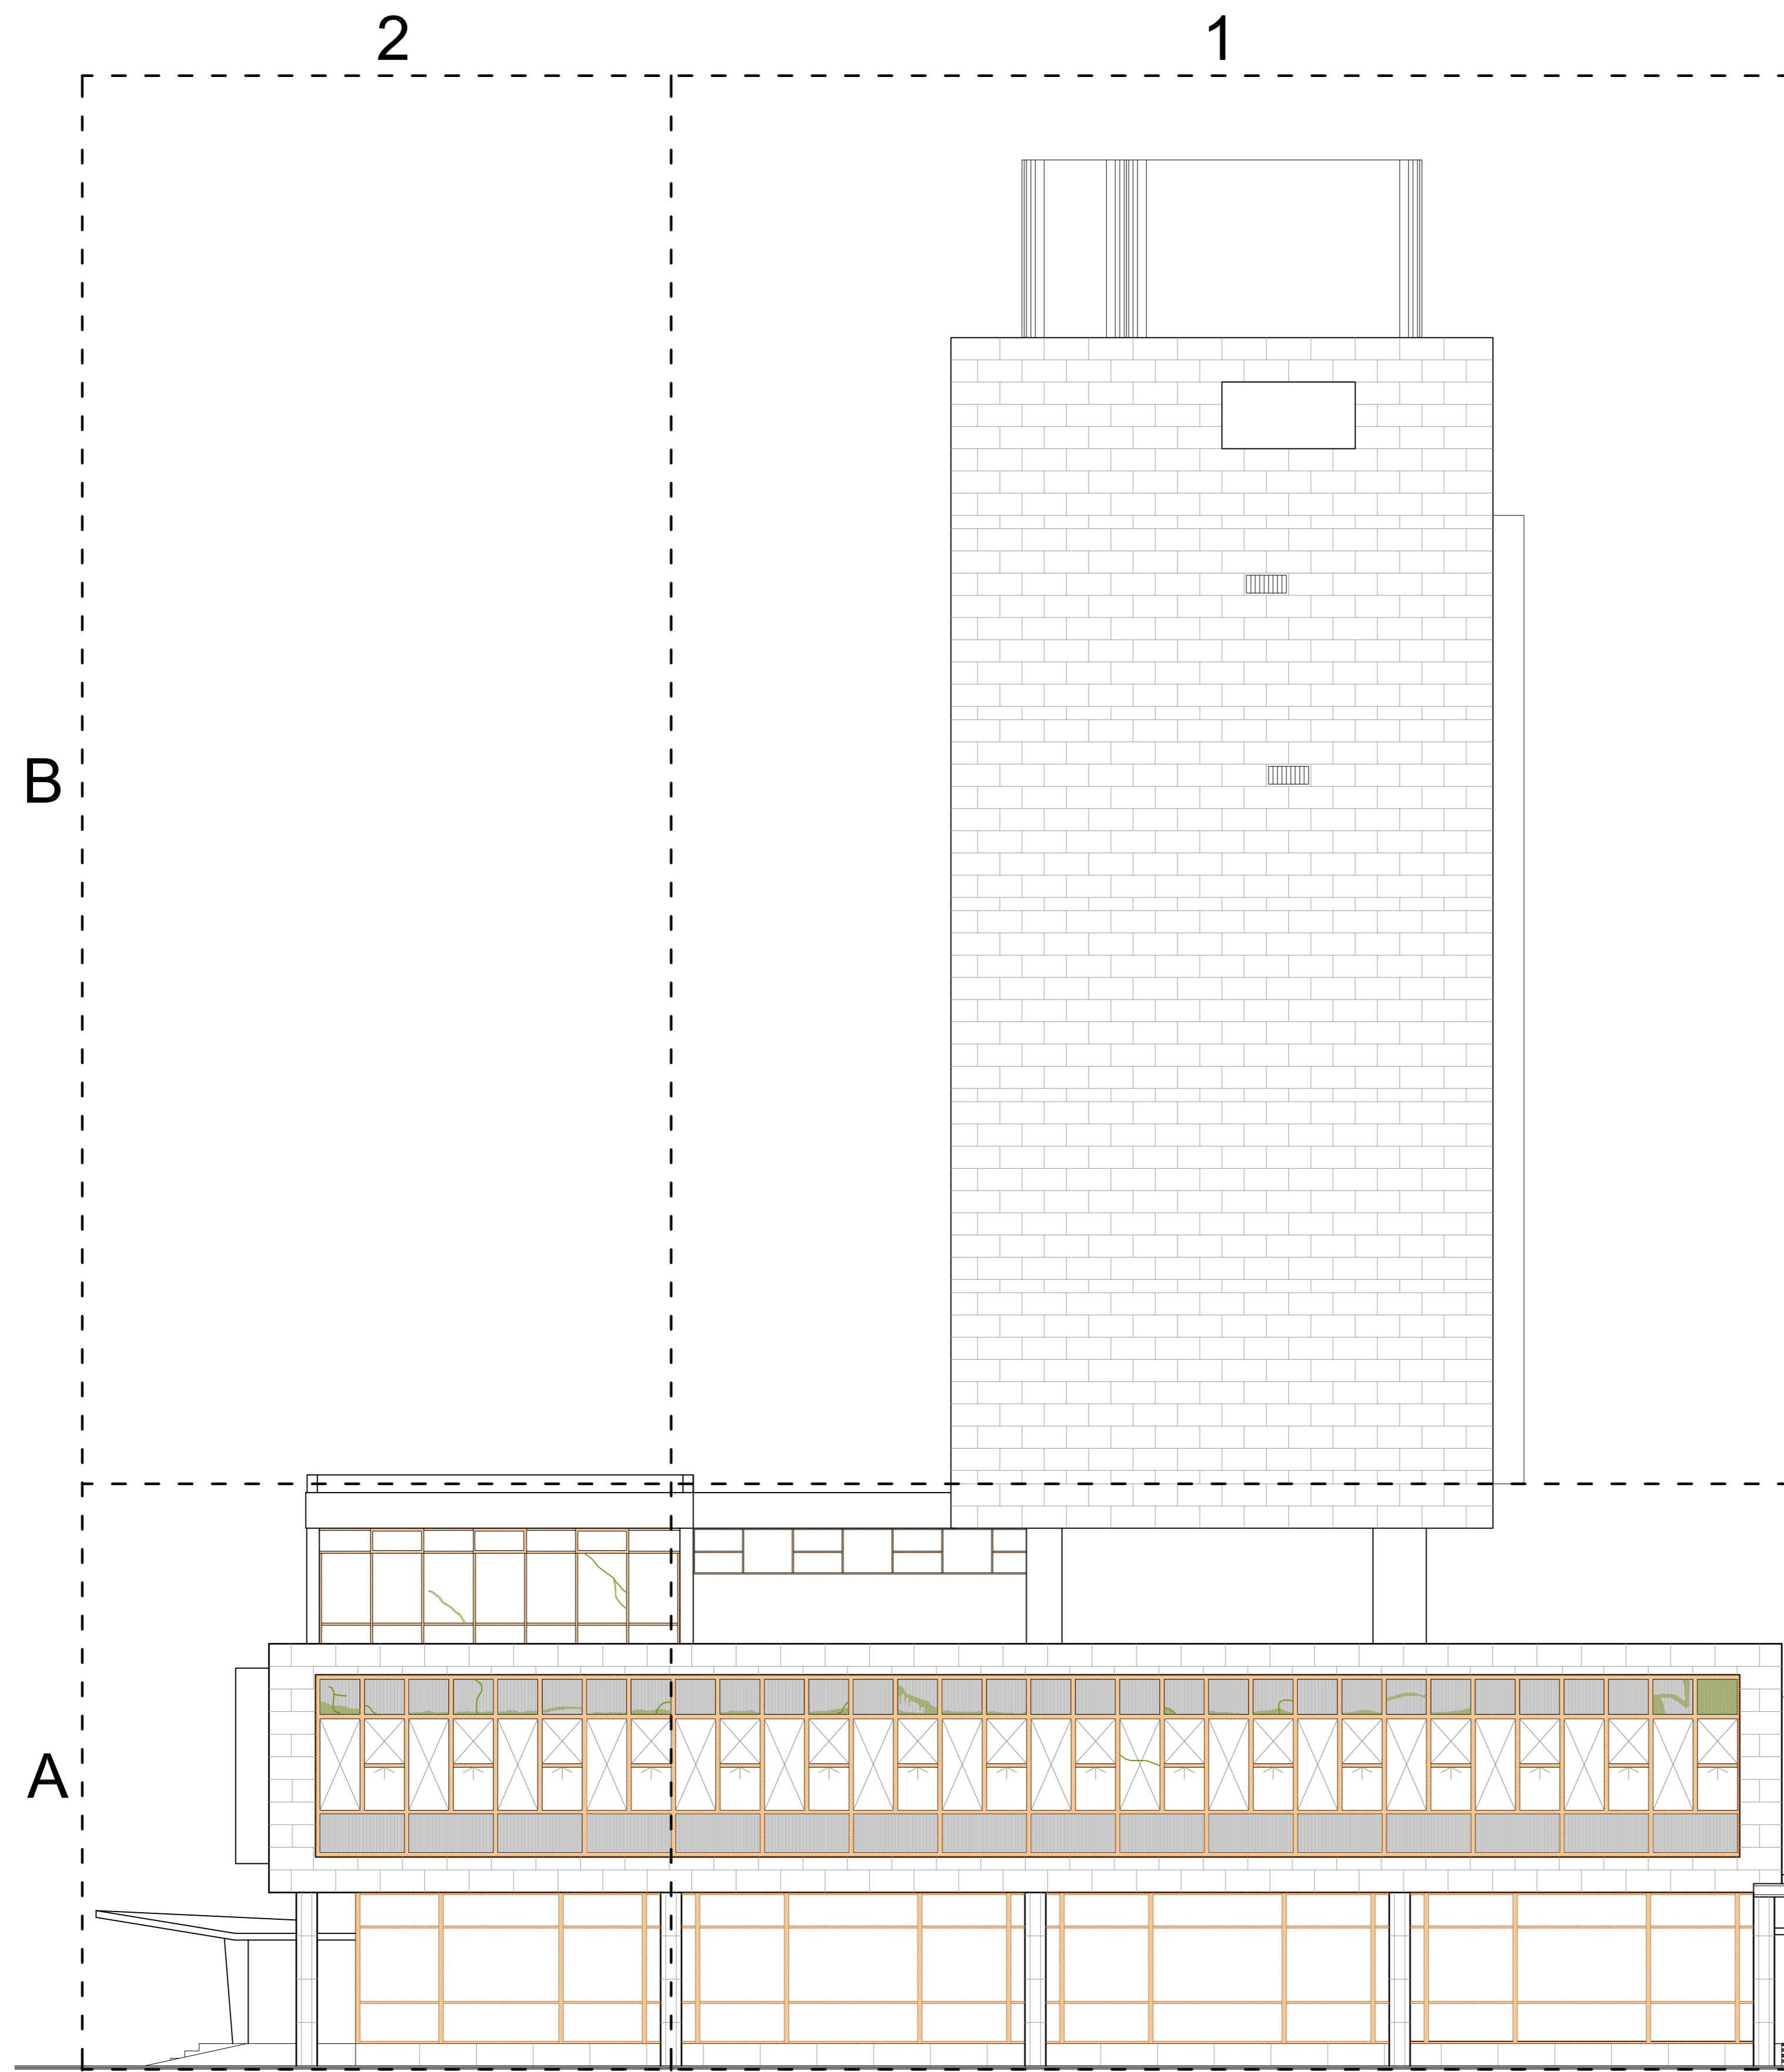



- DETERIORO PARASOLES
- DETERIORO PERSIANAS
- DETERIORO ABERTURAS - VIDRIOS
- DETERIORO ABERTURAS - OXIDACIÓN

CONVENIO ESPECÍFICO		APROBACIÓN	
MUNICIPALIDAD DE LA CIUDAD DE SANTA FE SECRETARÍA DE PLANEAMIENTO URBANO	UNIVERSIDAD NACIONAL DEL LITORAL FACULTAD DE ARQUITECTURA, DISEÑO Y URBANISMO	FECHA	AGOSTO - 09
OBRA: Proyecto de restauración, puesta en valor y refuncionalización EDIFICIO DE CORREOS SANTA FE		ESCALA	1:100
PLANO: Patologías en aberturas y mecanismos de oscurecimiento. Fachada Norte		PLANO N°	PAT 05 77



- DETERIORO PARASOLES
- DETERIORO PERSIANAS
- DETERIORO ABERTURAS - VIDRIOS
- DETERIORO ABERTURAS - OXIDACION

<small>CONVENIO ESPECIFICO</small> MUNICIPALIDAD DE LA CIUDAD DE SANTA FE UNIVERSIDAD NACIONAL DEL LITORAL <small>SECRETARIA DE PLANEAMIENTO URBANO</small> <small>FACULTAD DE ARQUITECTURA, DISEÑO Y URBANISMO</small>		<small>APROBACION</small> FECHA: AGOSTO - 09
<small>OBRA:</small> Proyecto de restauración, puesta en valor y refuncionalización EDIFICIO DE CORREOS SANTA FE		<small>ESCALA</small> 1:100
<small>PLANO:</small> Patologías en aberturas y mecanismos de oscurecimiento. Fachada Oeste		<small>PLANO N°</small> PAT 05 80

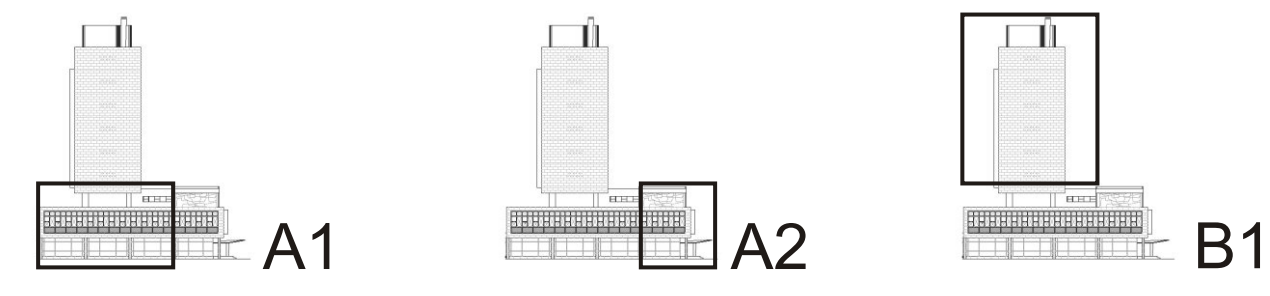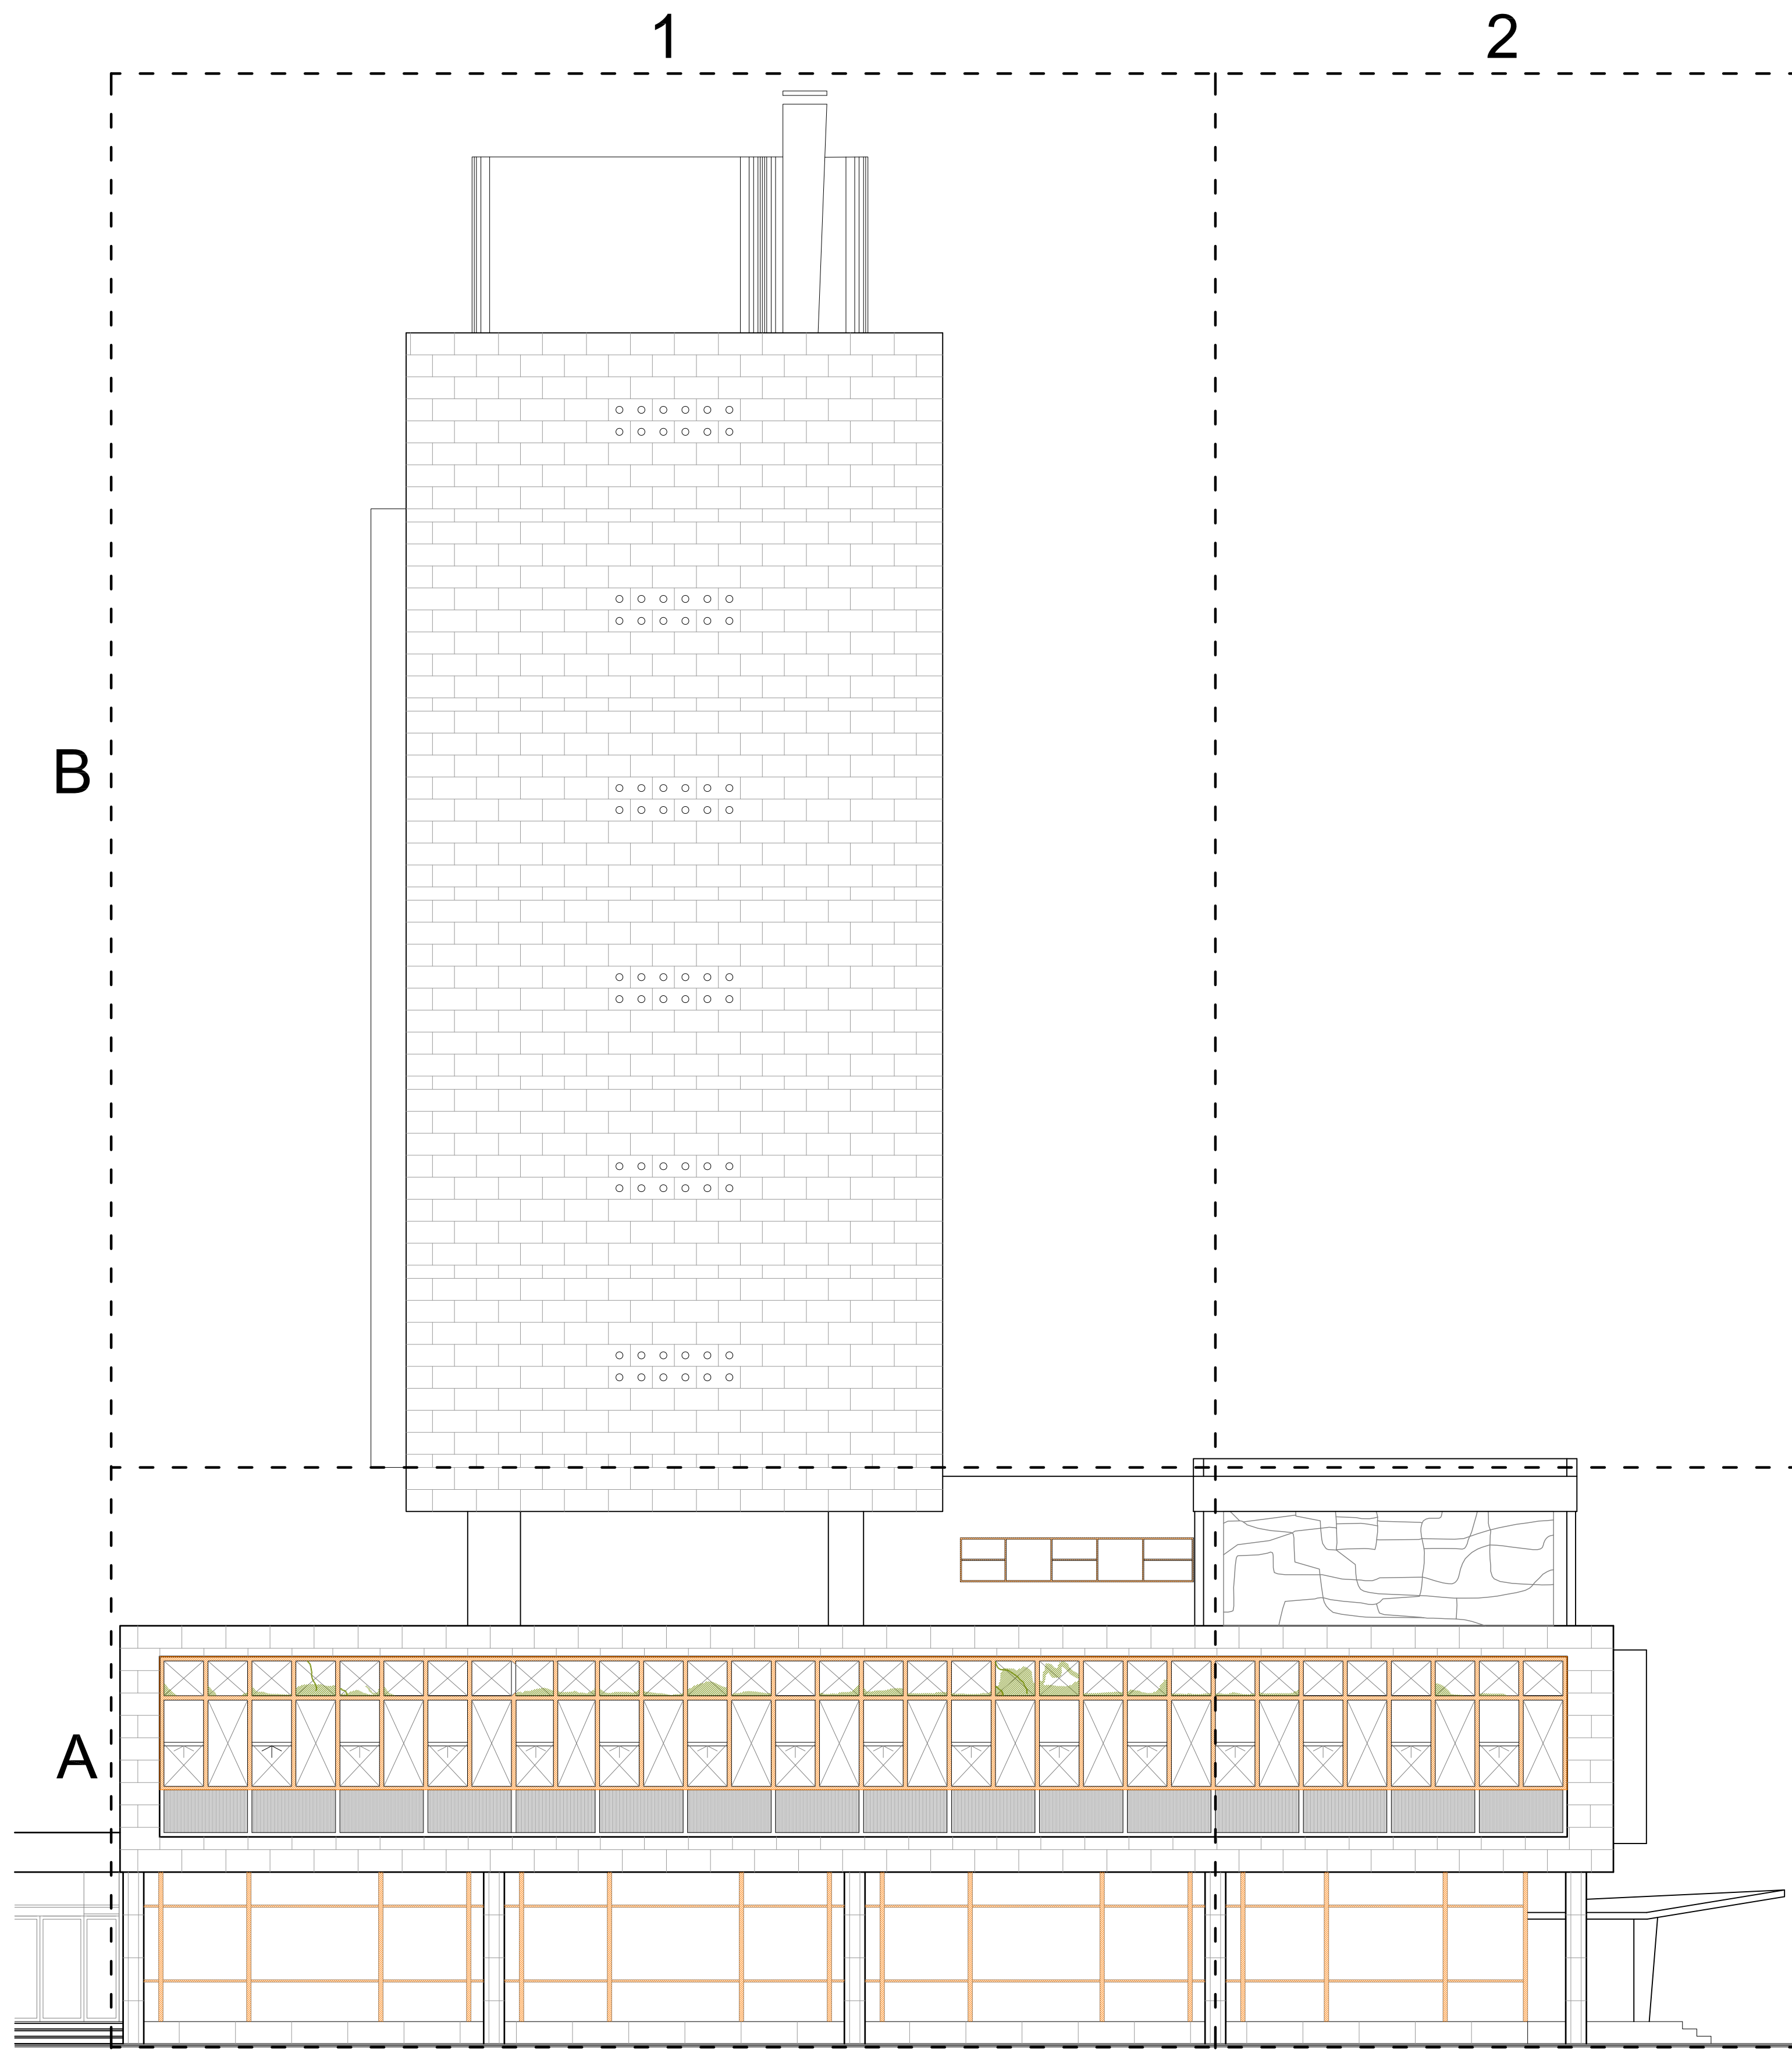

- DETERIORO PARASOLES
- DETERIORO PERSIANAS
- DETERIORO ABERTURAS - VIDRIOS
- DETERIORO ABERTURAS - OXIDACIÓN

<small>CONVENIO ESPECÍFICO</small>		<small>APROBACIÓN</small>	
<small>MUNICIPALIDAD DE LA CIUDAD DE SANTA FE</small> <small>SECRETARÍA DE PLANEAMIENTO URBANO</small>	<small>UNIVERSIDAD NACIONAL DEL LITORAL</small> <small>FACULTAD DE ARQUITECTURA, DISEÑO Y URBANISMO</small>	<small>FECHA</small>	<small>AGOSTO - 09</small>
<small>OBRA: Proyecto de restauración, puesta en valor y refuncionalización</small> <small>EDIFICIO DE CORREOS SANTA FE</small>		<small>ESCALA</small>	<small>1:100</small>
<small>PLANO: Patologías en aberturas y mecanismos de oscurecimiento.</small> <small>Fachada Sur</small>		<small>PLANO N°</small>	<small>PAT 05 85</small>