

SAN MARTIN

SAN MARTIN

REFERENCIAS

JUNTAS DE 5 CM


JUNTAS DE 2 CM CADA 16 M2

REFERENCIAS

- HORMIGON IMPRESO COLOR - A1
- HORMIGON IMPRESO COLOR - A2
- GRANITO NATURAL - COLOR BLANCO
- PISO PODOTÁCTIL
- PORFIDO PATAGONICO - GEOMETRIA 1
- PORFIDO PATAGONICO - GEOMETRIA 2
- BORDES DE HORMIGON ARMADO EN SECTOR DE PASTO INGLES

25 DE MAYO

25 DE MAYO

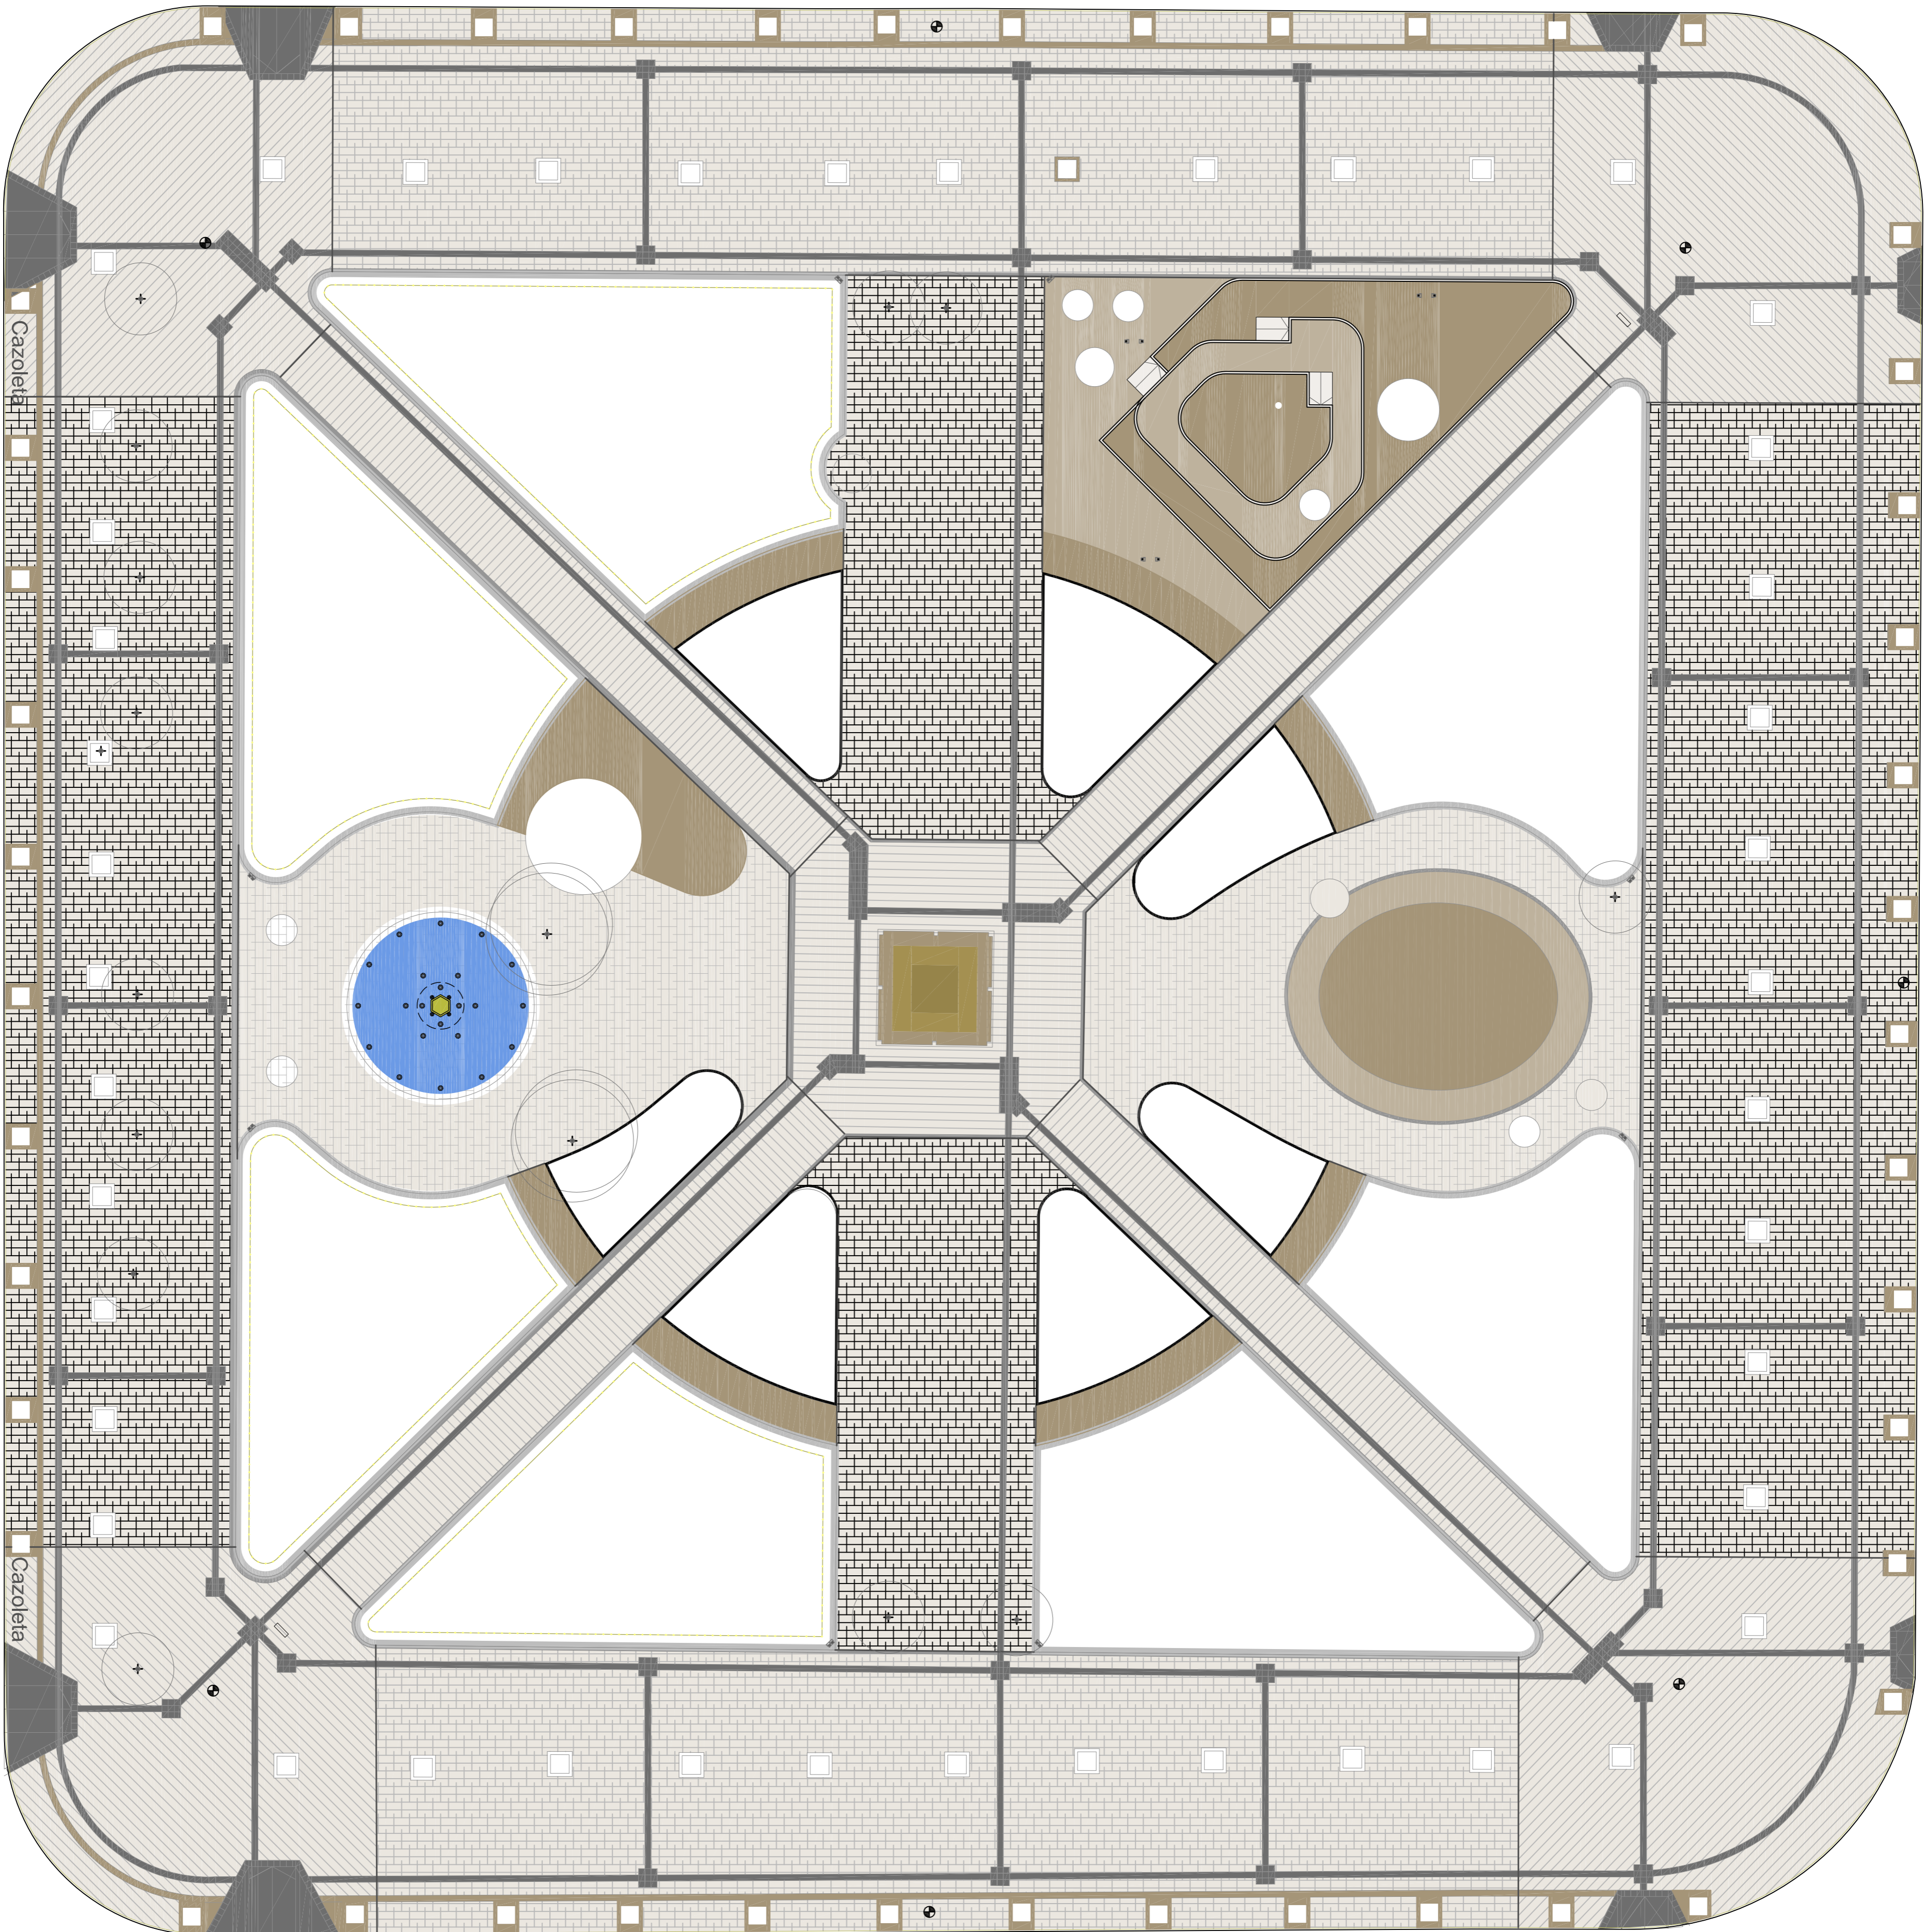

LAPRIDA


LAPRIDA

24 DE SEPTIEMBRE


24 DE SEPTIEMBRE

Cazoleta

Cazoleta

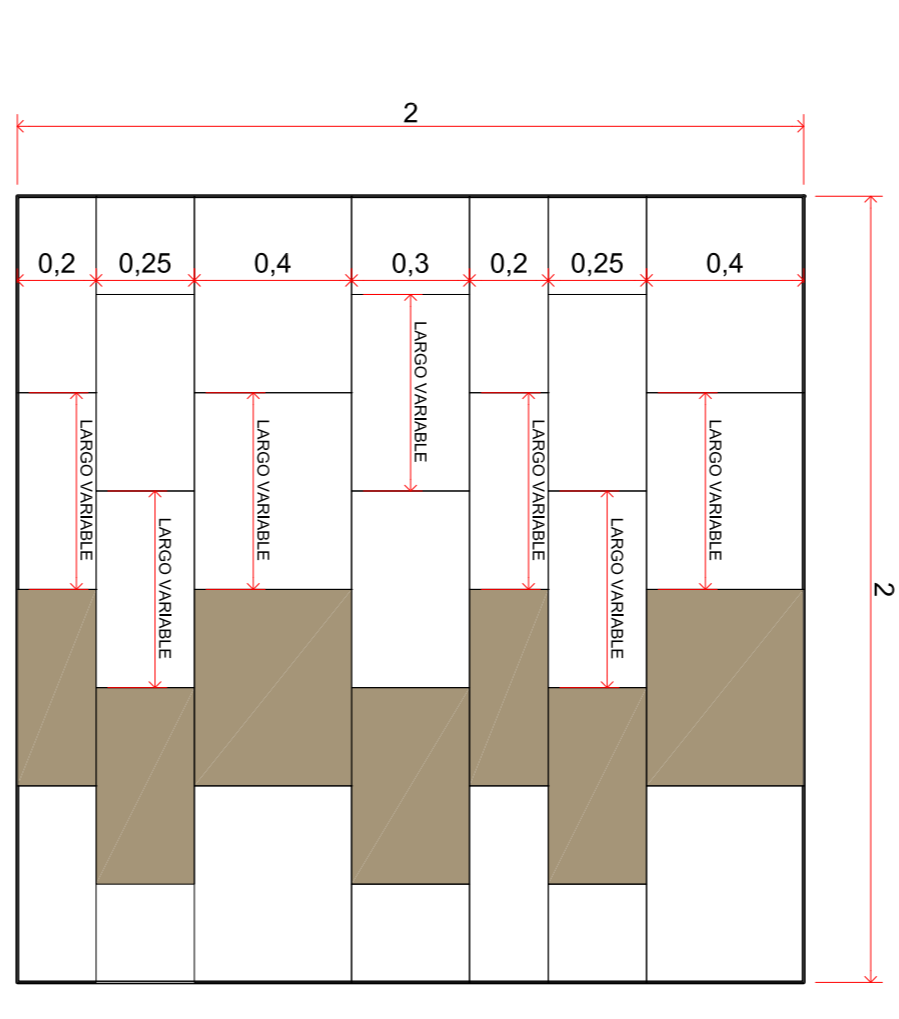

PORFIDO PATAGONICO - GEOMETRIA 1

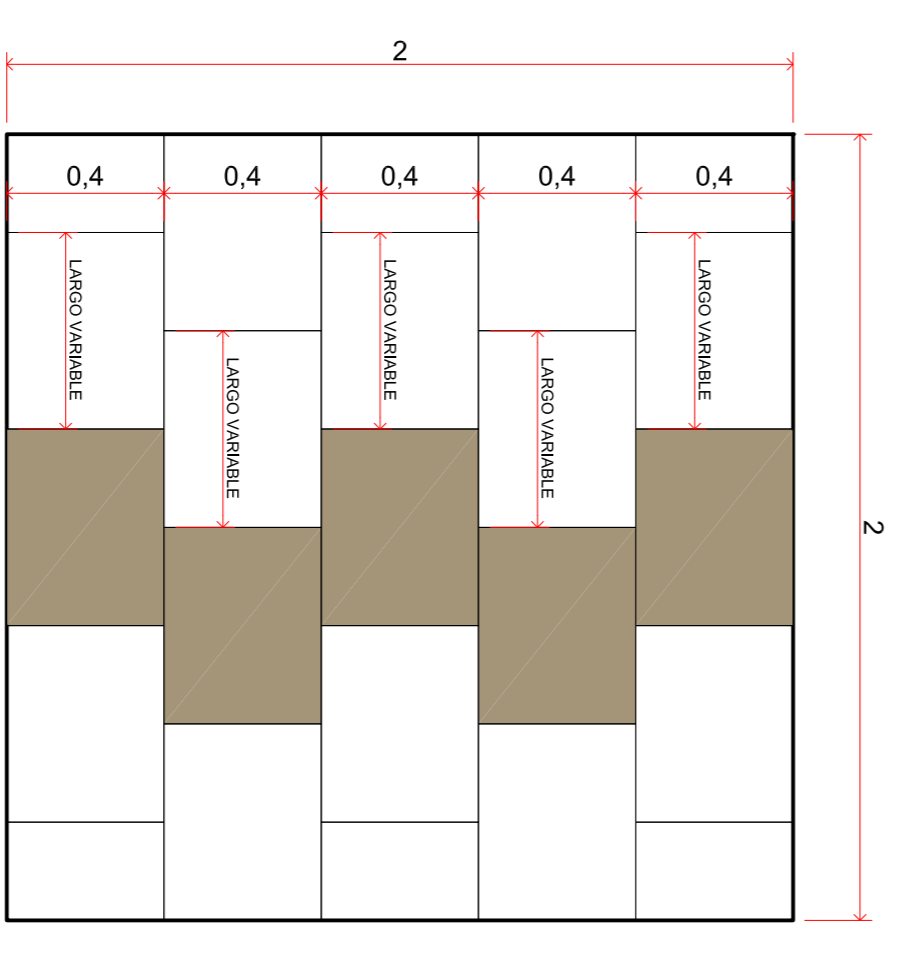

PORFIDO PATAGONICO - GEOMETRIA 2

	MUNICIPIO S.M. DE TUCUMÁN	Fecha: 2017	Edición: 1230	REPARTICIÓN ESTRUCTURAS Y SERVICIOS PUBLICOS	Referencias: Sr. Santiago Juárez	Folio: A06
	MUNICIPALIDAD DE SAN MIGUEL DE TUCUMÁN SECRETARÍA DE OBRAS Y SERVICIOS PUBLICOS	DIRECCIÓN DE PLANEACIÓN URBANÍSTICA AMBIENTAL DIRECCIÓN DE OBRAS PUBLICAS MUNICIPALES	JEFE DE OBRAS PUBLICAS MUNICIPALES JEFE DE OBRAS PUBLICAS MUNICIPALES	PROYECTO DE OBRAS PUBLICAS MUNICIPALES