

SAN MARTIN

SAN MARTIN

REFERENCIAS


JUNTAS DE 5 CM

JUNTAS DE 2 CM CADA 16 M2



REFERENCIAS

- HORMIGON IMPRESO COLOR - A1
- HORMIGON IMPRESO COLOR - A2
- GRANITO NATURAL - COLOR BLANCO
- PISO PODOTÁCTIL
- PORFIDO PATAGONICO - GEOMETRIA 1
- PORFIDO PATAGONICO - GEOMETRIA 2
- BORDES DE HORMIGON ARMADO EN SECTOR DE PASTO INGLES

PORFIDO PATAGONICO - GEOMETRIA 1

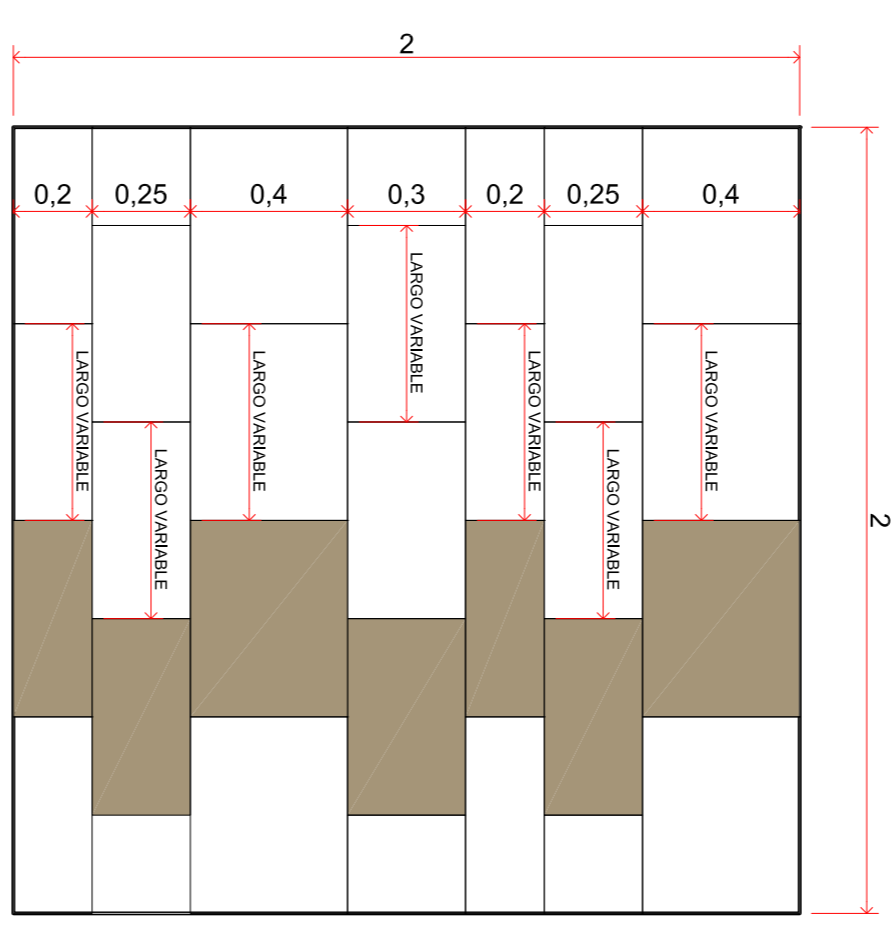

PORFIDO PATAGONICO - GEOMETRIA 2

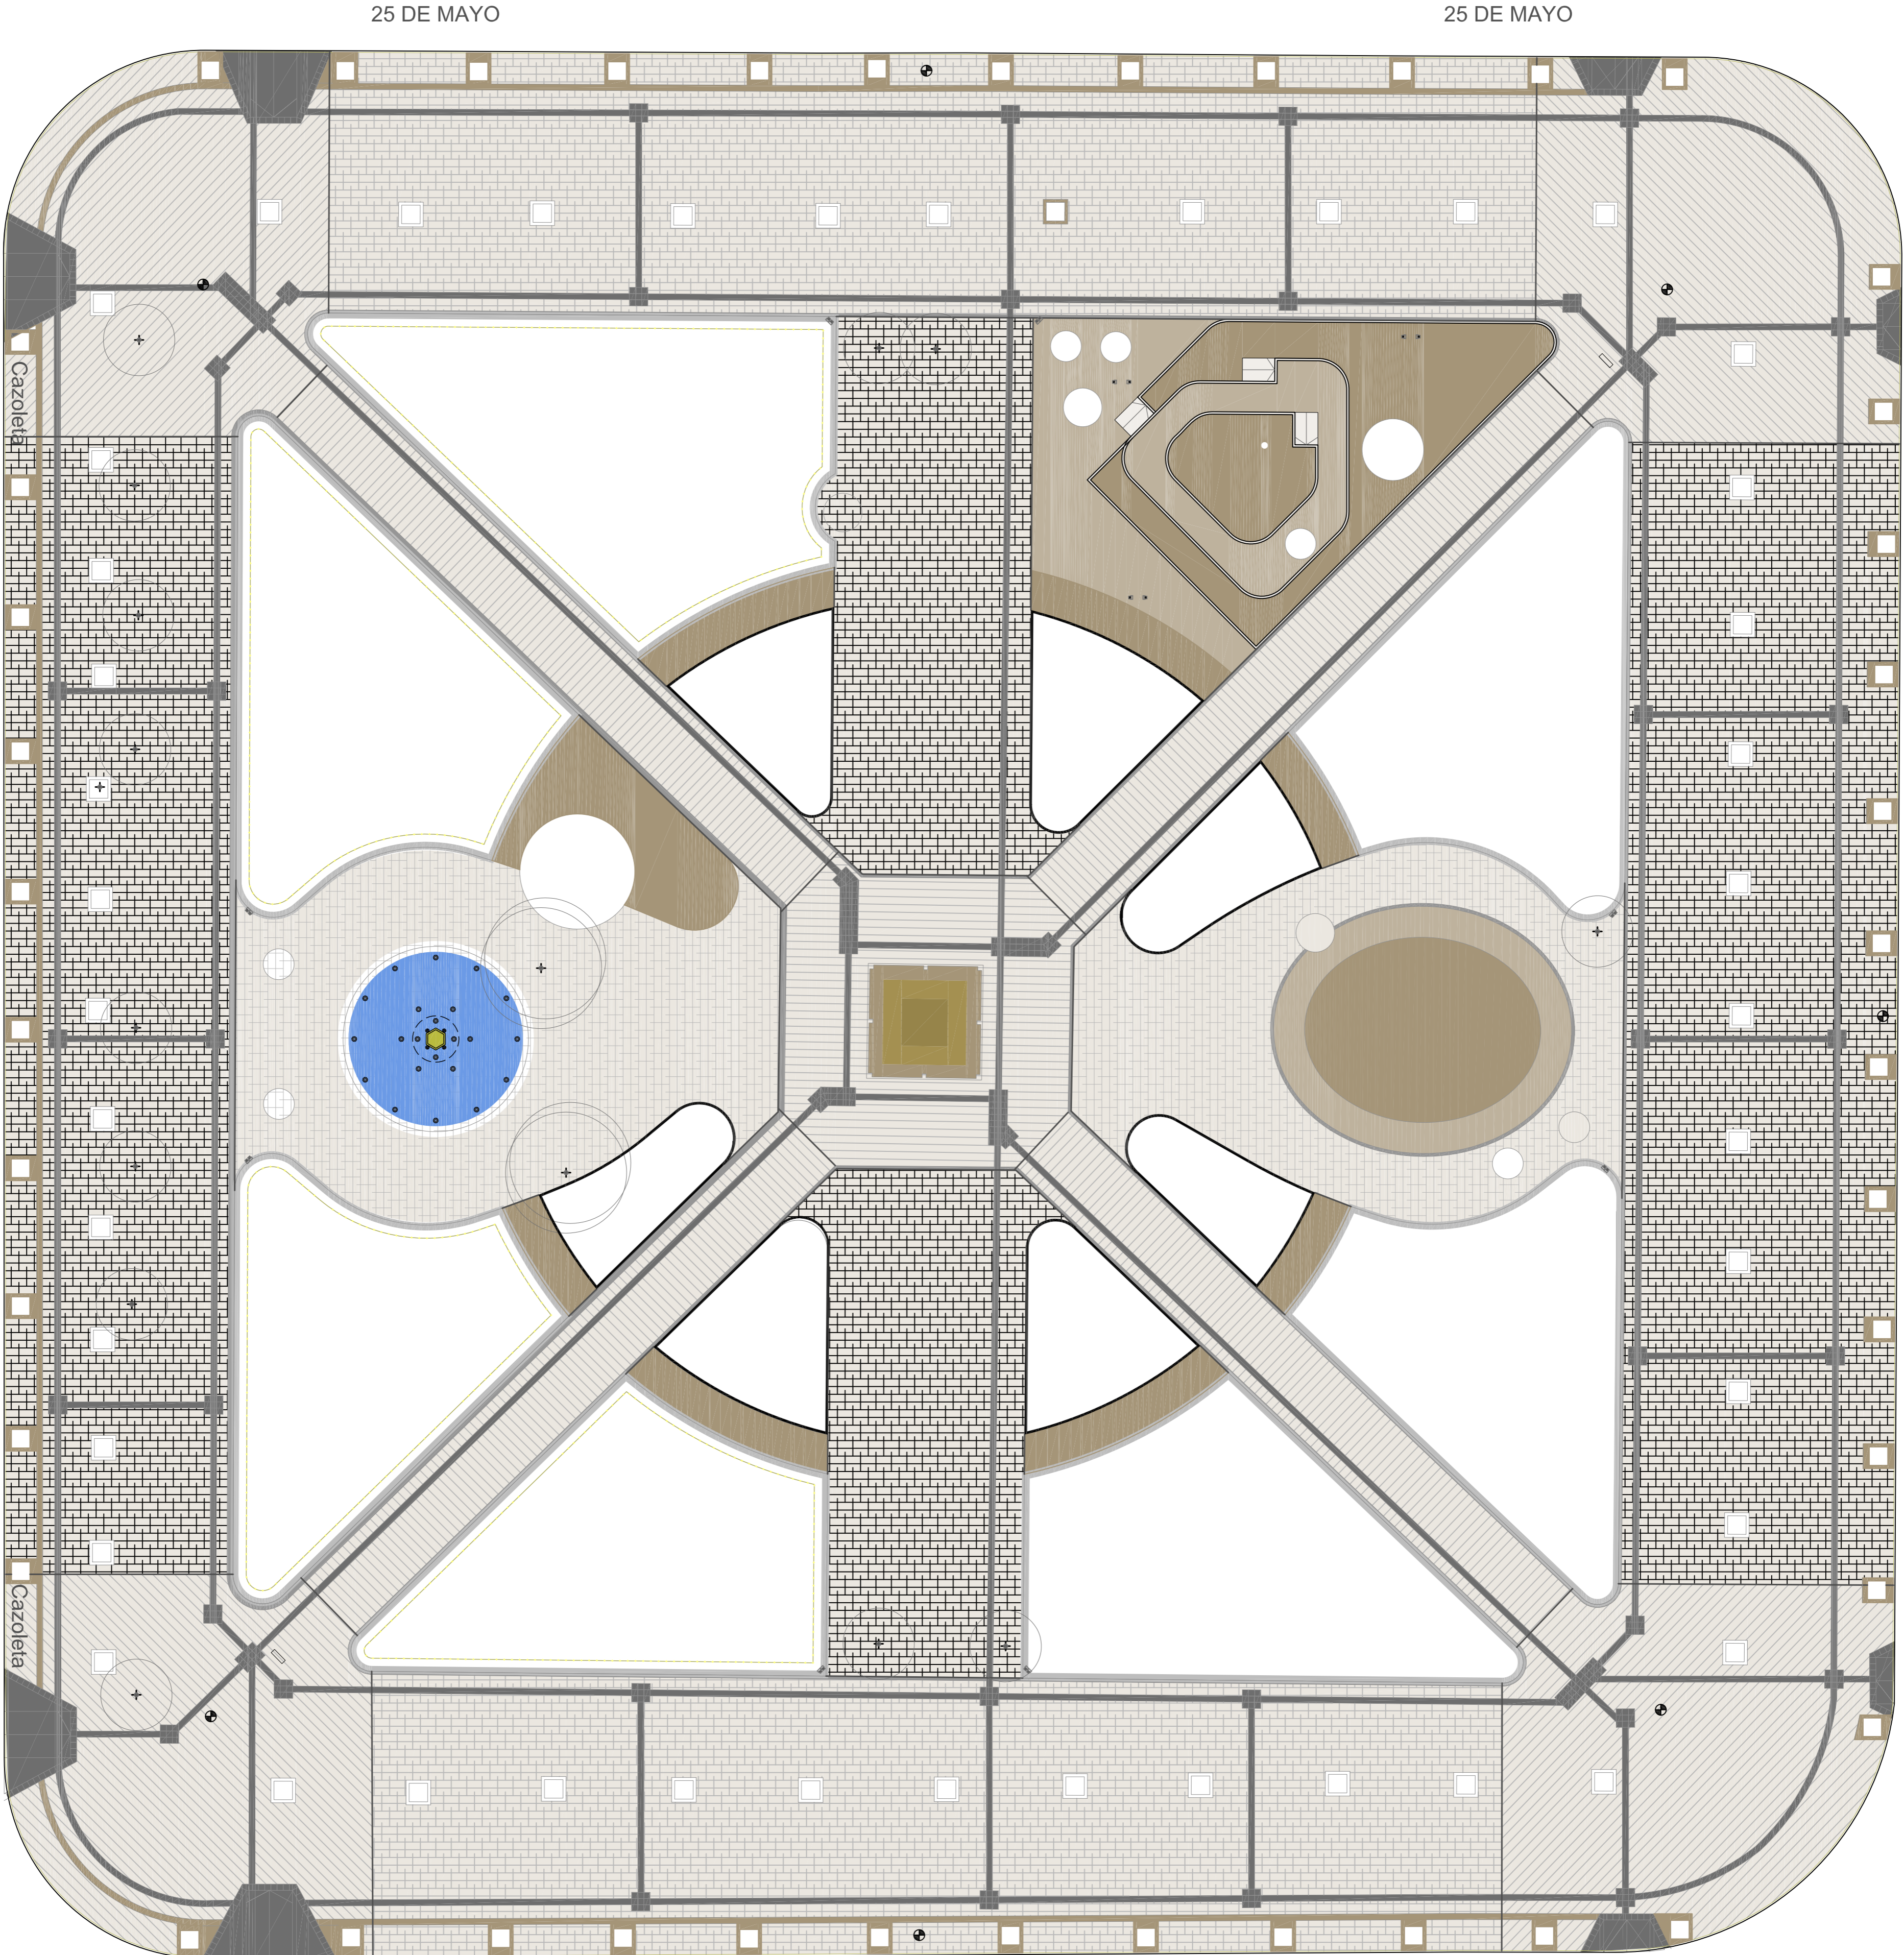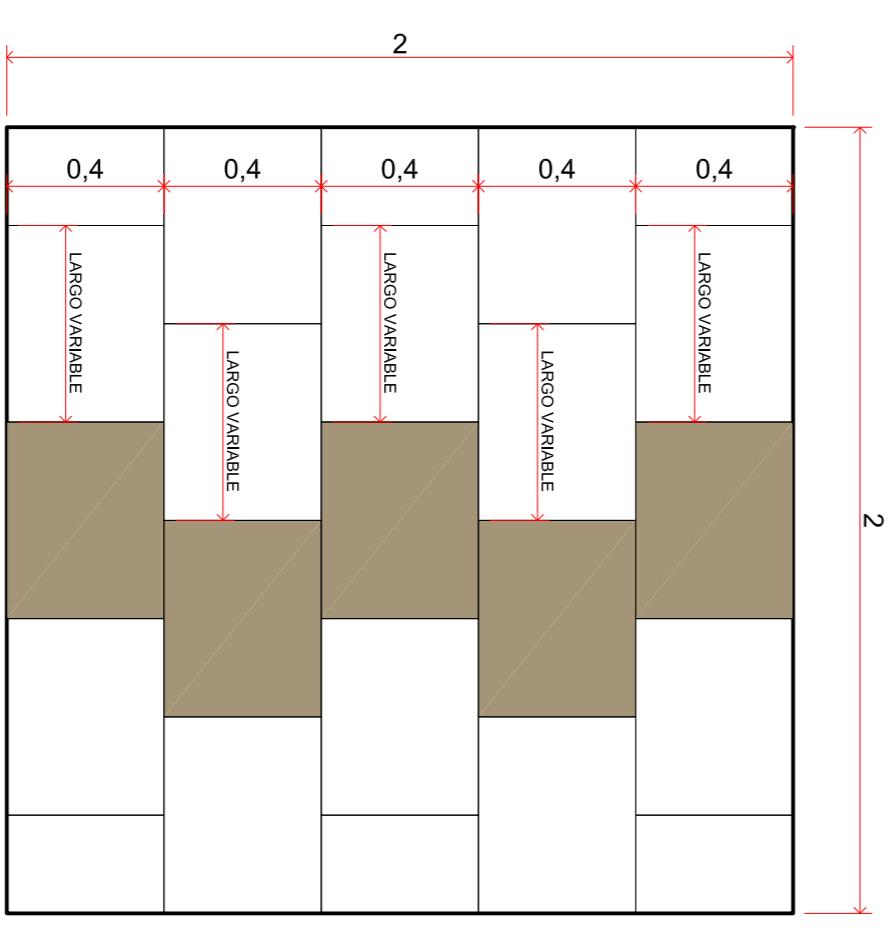

24 DE SEPTIEMBRE

24 DE SEPTIEMBRE

25 DE MAYO

25 DE MAYO

LAPRIDA

LAPRIDA



MUNICIPIO S.M. DE TUCUMAN	Fecha: 2017	Edic.: 1230	REPARTICION: ESTRUCTURAS Y MOVILIDAD	Referencia: Sr. Santiago Juárez	Folio: 7º A06
<p>MUNICIPALIDAD DE SAN MIGUEL DE TUCUMAN SECRETARIA DE OBRAS Y SERVICIOS PUBLICOS</p> <p>DIRECCION DE PLANNIFICACION URBANISTICO AMBIENTAL DIRECCION DE OBRAS PUBLICAS MUNICIPALES</p> <p>JEFARQUIZACION Y PUESTA EN VALOR DE LA PLAZA INDEPENDENCIA Y SU ENTORNO</p> <p>PLANO: REPLANTEO 1903</p>					
<p>Architecto: ALBERTA Sala de planos: ING. LUIS I. COBO CHALVAN ING. GERARDO GABRIEL VERGA ING. SIBEL SALAS ING. ENRIQUE GONZALEZ ING. CARLOS GONZALEZ ING. CARLOS GONZALEZ ING. CARLOS GONZALEZ ING. CARLOS GONZALEZ</p>					