


VISTA GENERAL DE CONJUNTO | ENTORNO PLAZA INDEPENDENCIA | CALLE 25 DE MAYO 000

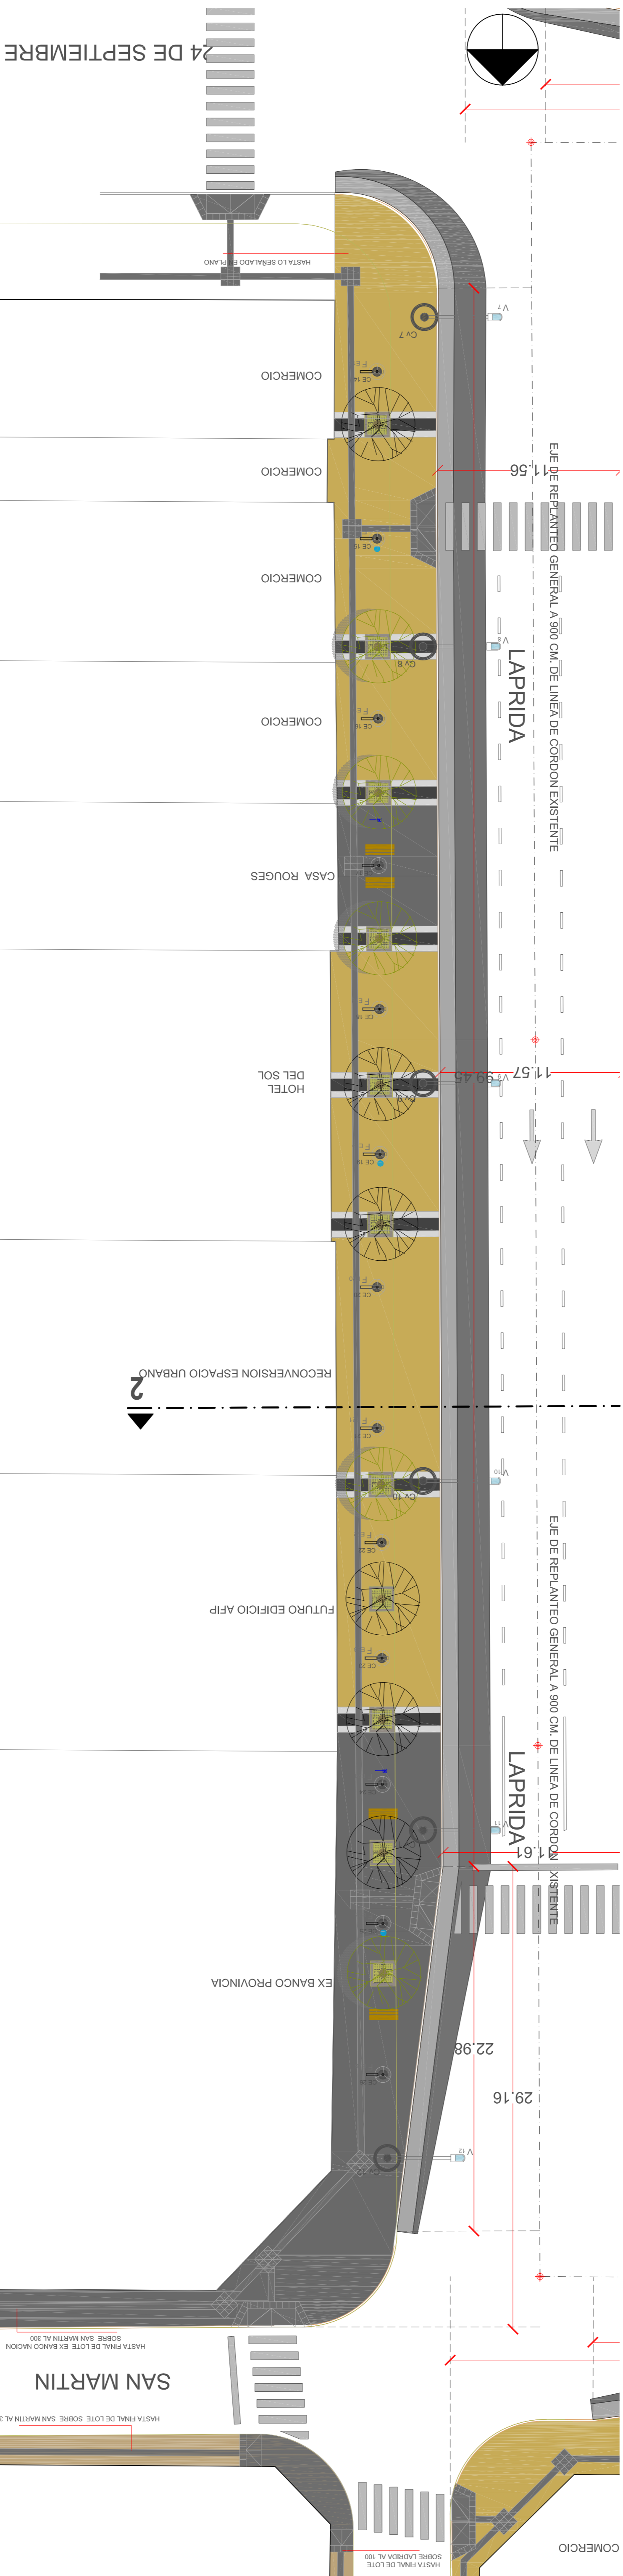

VISTA GENERAL DE CONJUNTO | ENTORNO PLAZA INDEPENDENCIA | CALLE LAPRIDA 000

- REFERENCIAS**
- SOLIDO EXISTENTE
 - PISO PODOCTACTIL
 - PISO GRANITICO MODELO RECTO DE 64 PANELES 40 X 40 CM - COLOR NEGRO, VERDES ALPES
 - PISO GRANITICO MODELO SIMIL. GOMA 40 X 40 CM - COLOR GRIS OSCURO 124, BORRIGILLO OSCURO
 - PISO GRANITICO MODELO RECTO DE 64 PANELES 40 X 40 CM - COLOR AMARILLO DORADO
 - PISO GRANITICO MODELO RECTO DE 64 PANELES 40 X 40 CM - COLOR BLANCO BLANCO BRILANTE

- BANCO CON RESPALDO 1,70 M
- ARBOLADO EXISTENTE
- FAROLAS TIPO ROMANAS EXISTENTES
- TAZA PARA ARBOLADO | CON REJA DE HIERRO FUNDIDO
- CESTO PAPELERO
- PANTALLAS DE REFERENCIA HISTORICA
- FAROLA LED - 55w, 7'00m - -400°K - AS
- LUMINARIA WALL LED - 98 LEDS - 18W
- 50x55cm - 50°K - LUMINACION WALL
- COLUANA DE FAROLA - ENTORNO
- COLUANA HL-50M
- COLUANA YAL - ENTORNO
- COLUANA HL-90M

<p>MUNICIPIO S.M. DE TUCUMAN</p>	<p>MUNICIPALIDAD DE SAN MIGUEL DE TUCUMAN SECRETARIA DE OBRAS PUBLICAS</p>	<p>Fecha: 2017</p>	<p>Escala: 1 : 200</p>	<p>OPORTUNIDAD DE CONTRATACION ESTRATEGICA Y INTEGRATIVA</p>	<p>Referencias:</p>
	<p>PLAN: PROYECTO ARQUITECTURA ENTORNO PLAZA INDEPENDENCIA</p>	<p>DIRECCION DE PLANEACION URBANISTICA AMBIENTAL DIRECCION DE ALBERGADO PUEBLO</p>	<p>Director: ING. ESTEBAN SUAREZ</p>	<p>Proyector: ING. VICTOR ZABATE</p>	<p>Proyector: ING. MARCELO BEGOARI</p>