


VISTA GENERAL DE CONJUNTO | ENTORNO PLAZA INDEPENDENCIA | CALLE 25 DE MAYO 000

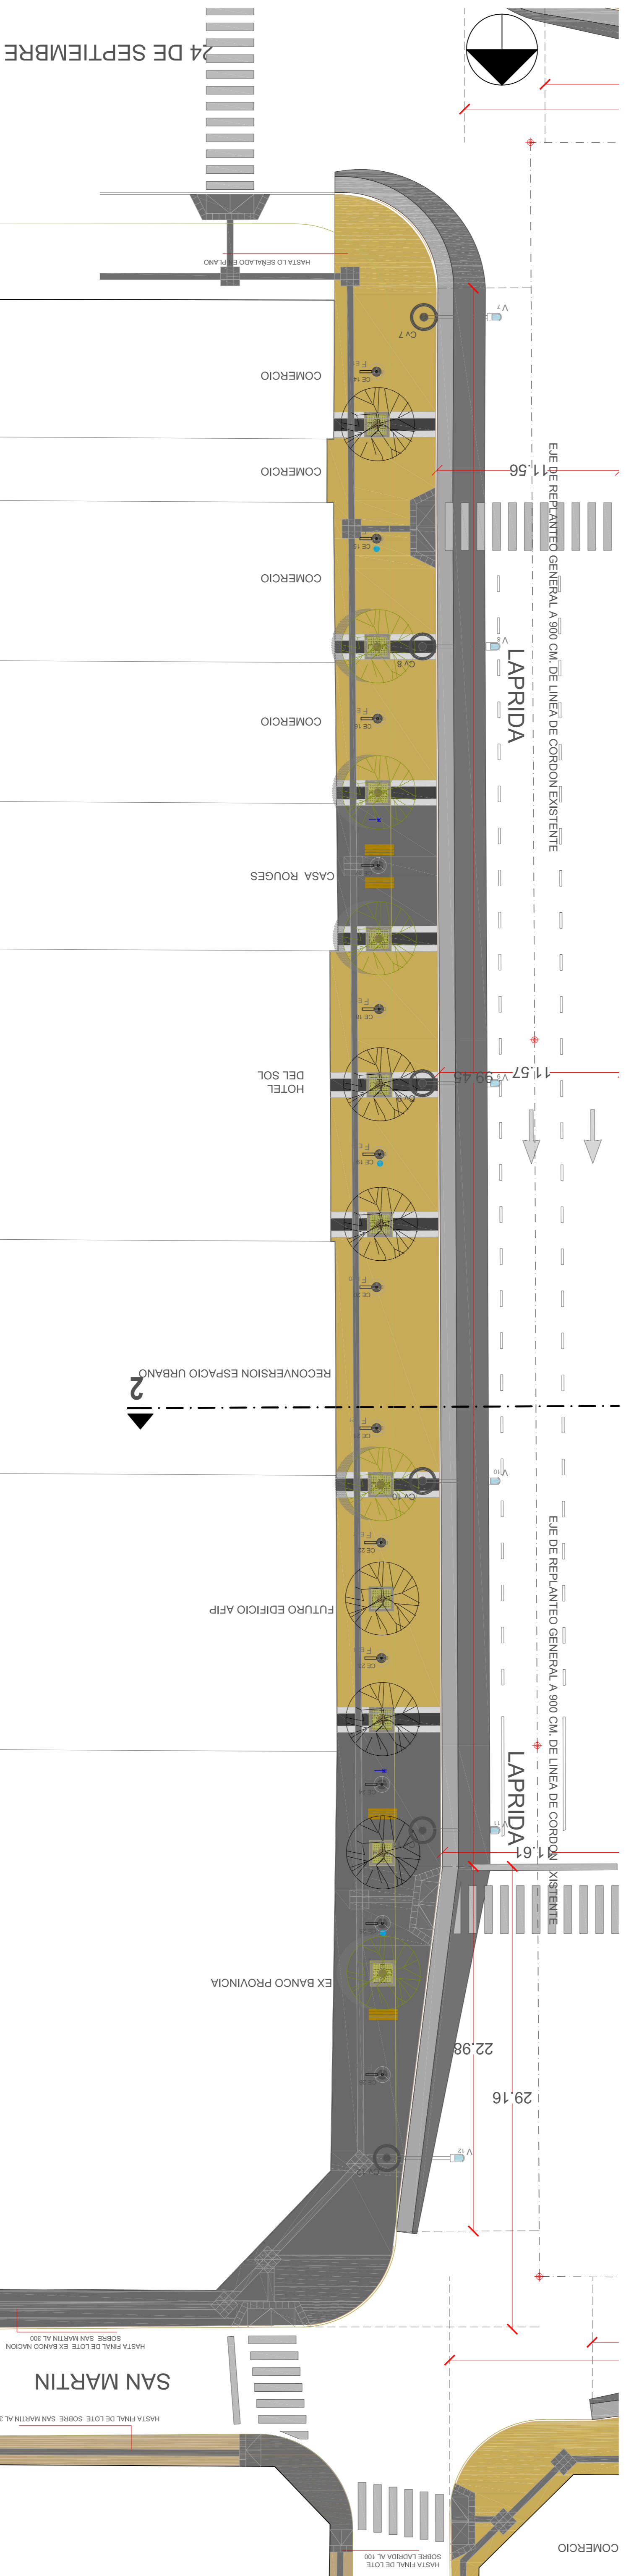

VISTA GENERAL DE CONJUNTO | ENTORNO PLAZA INDEPENDENCIA | CALLE LAPRIDA 000

REFERENCIAS

- SOLIDO EXISTENTE
- PISO PODOCTACTIL
- PISO GRANITICO MODELO RECTO DE 64 PANELES 40 X 40 CM - COLOR NEGRO, VERDES ALPES
- PISO GRANITICO MODELO SIMIL. GOMA 40 X 40 CM - COLOR GRIS OSCURO 124, BORDIADO OSCURO
- PISO GRANITICO MODELO RECTO DE 64 PANELES 40 X 40 CM - COLOR AMARILLO DORADO
- PISO GRANITICO MODELO RECTO DE 64 PANELES 40 X 40 CM - COLOR BLANCO BLANCO BRILANTE

- BANCO CON RESPALDO 1,70 M
- ARBOLADO EXISTENTE
- FAROLAS TIPO ROMANAS EXISTENTES
- TAZA PARA ARBOLADO | CON REJA DE HIERRO FUNDIDO
- CESTO PAPELERO
- PANTALLAS DE REFERENCIA HISTORICA

- FAROLA LED - 55w, 7'00m, -400°K - AS
- LUMINARIA WALL LED - 98 LEDS - 18W
- 50x50mm - 50°K - LUMINACION WALL
- COLUANA HL-50M
- COLUANA YAL - ENTORNO
- COLUANA HL-90M

<p>MUNICIPIO S.M. DE TUCUMAN</p>	<p>MUNICIPALIDAD DE SAN MIGUEL DE TUCUMAN SECRETARIA DE OBRAS PUBLICAS</p>		<p>Fecha: 2017</p> <p>Escala: 1 : 200</p> <p>Elaborado por: [Nombre]</p> <p>Revisado por: [Nombre]</p>	<p>Proyecto: [Nombre]</p> <p>Autores: [Nombre]</p>
	<p>DIRECCION DE PLANEACION URBANISTICA AMBIENTAL DIRECCION DE ALBERGADO PUEBLO</p> <p>PLAN: PROYECTO ARQUITECTURA ENTORNO PLAZA INDEPENDENCIA</p>			