




VISTA GENERAL | CALLE CRISOSTOMO ALVAREZ AL 400

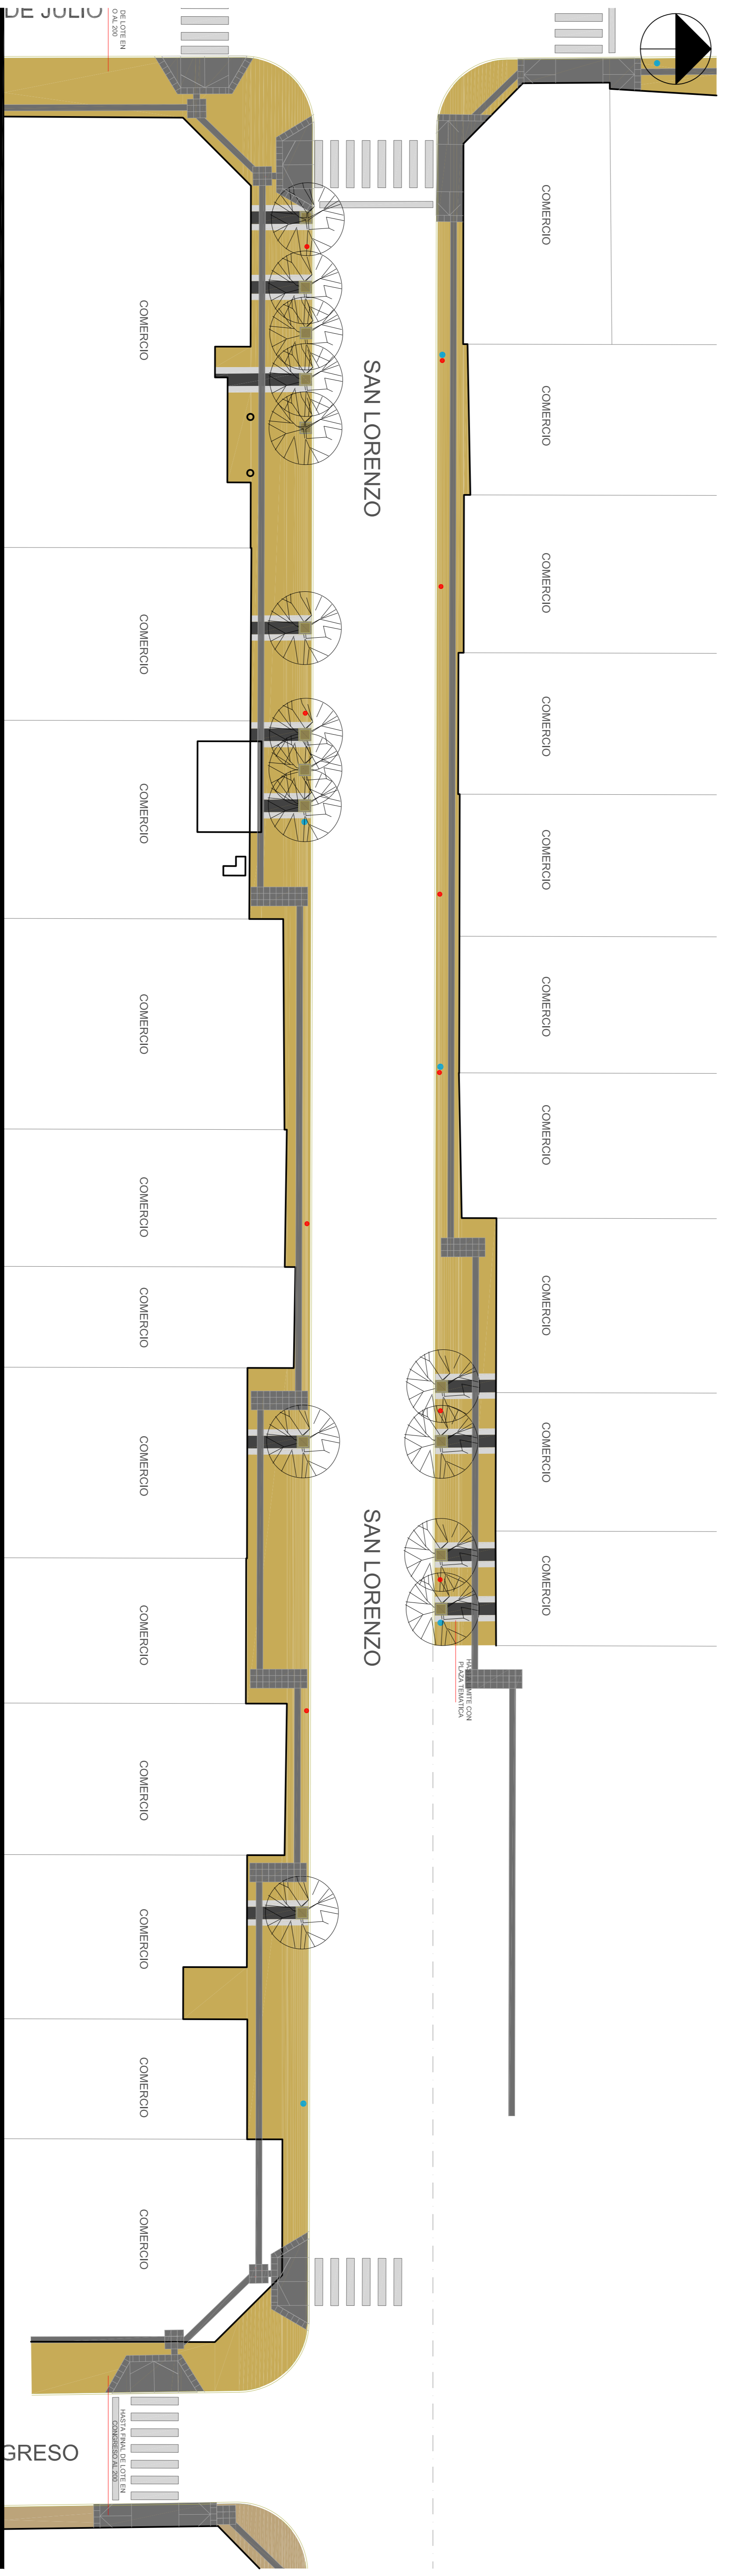

VISTA GENERAL | CALLE SAN LORENZO 400

- REFERENCIAS**
- SOLIDO EXISTENTE
  - PISO PODOCTIL
  - PISO GRANITO MODELO RECTO DE 64 PANELES 40 X 40 CM - COLOR NEGRO, VERDES ALPES
  - PISO GRANITO MODELO SIMIL. GOMA 40 X 40 CM - COLOR GRIS OSCURO 124, BORGIGLIO OSCURO
  - PISO GRANITO MODELO RECTO DE 64 PANELES 40 X 40 CM - COLOR AMARILLO DORADO
  - PISO GRANITO MODELO RECTO DE 64 PANELES 40 X 40 CM - COLOR BLANCO BLANCO BRILANTE

- BANCO CON RESPALDO 1,70 M
- ABROLADO EXISTENTE
- FAROLAS TIPO ROMANAS EXISTENTES
- TAZA PARA ABROLADO | CON REJA DE HIERRO PUNDO
- CESTO PAPELERO
- PANTALLAS DE REFERENCIA HISTORICA

<p>MUNICIPIO S.M. DE TUCUMAN</p>		<p>MUNICIPALIDAD DE SAN MIGUEL DE TUCUMAN SECRETARIA DE OBRAS PUBLICAS</p>		<p>ACTUANDO EN: DIRECTOR GENERAL DE OBRAS PUBLICAS DIRECTOR DE PLANEACION URBANISTICA AMBIENTAL DIRECTOR DE ALBERGADO PUEBLO</p>		<p>INGENIERO EN ARQUITECTURA SABO SANCHEZ DIRECTOR: ING. ESTEBAN SANCHEZ PROYECTO: AMPLIACION Y RECONSTRUCCION DEL COMPLEJO HABITACIONAL INGENIERO EN ARQUITECTURA ING. EDUARDO RIVERERO INGENIERO EN ARQUITECTURA INGENIERO EN ARQUITECTURA</p>	
Fecha:	2017	Escala:	1 : 200	Titulo:	ESTUDIOS PRELIMINARES DE ESTUDIOS Y PROYECTO	Referencia:	
<p>PLANO: PROYECTO ARQUITECTURA   ENTORNO PLAZA INDEPENDENCIA</p>							
<p>PROYECTO: AMPLIACION Y RECONSTRUCCION DEL COMPLEJO HABITACIONAL</p>							