


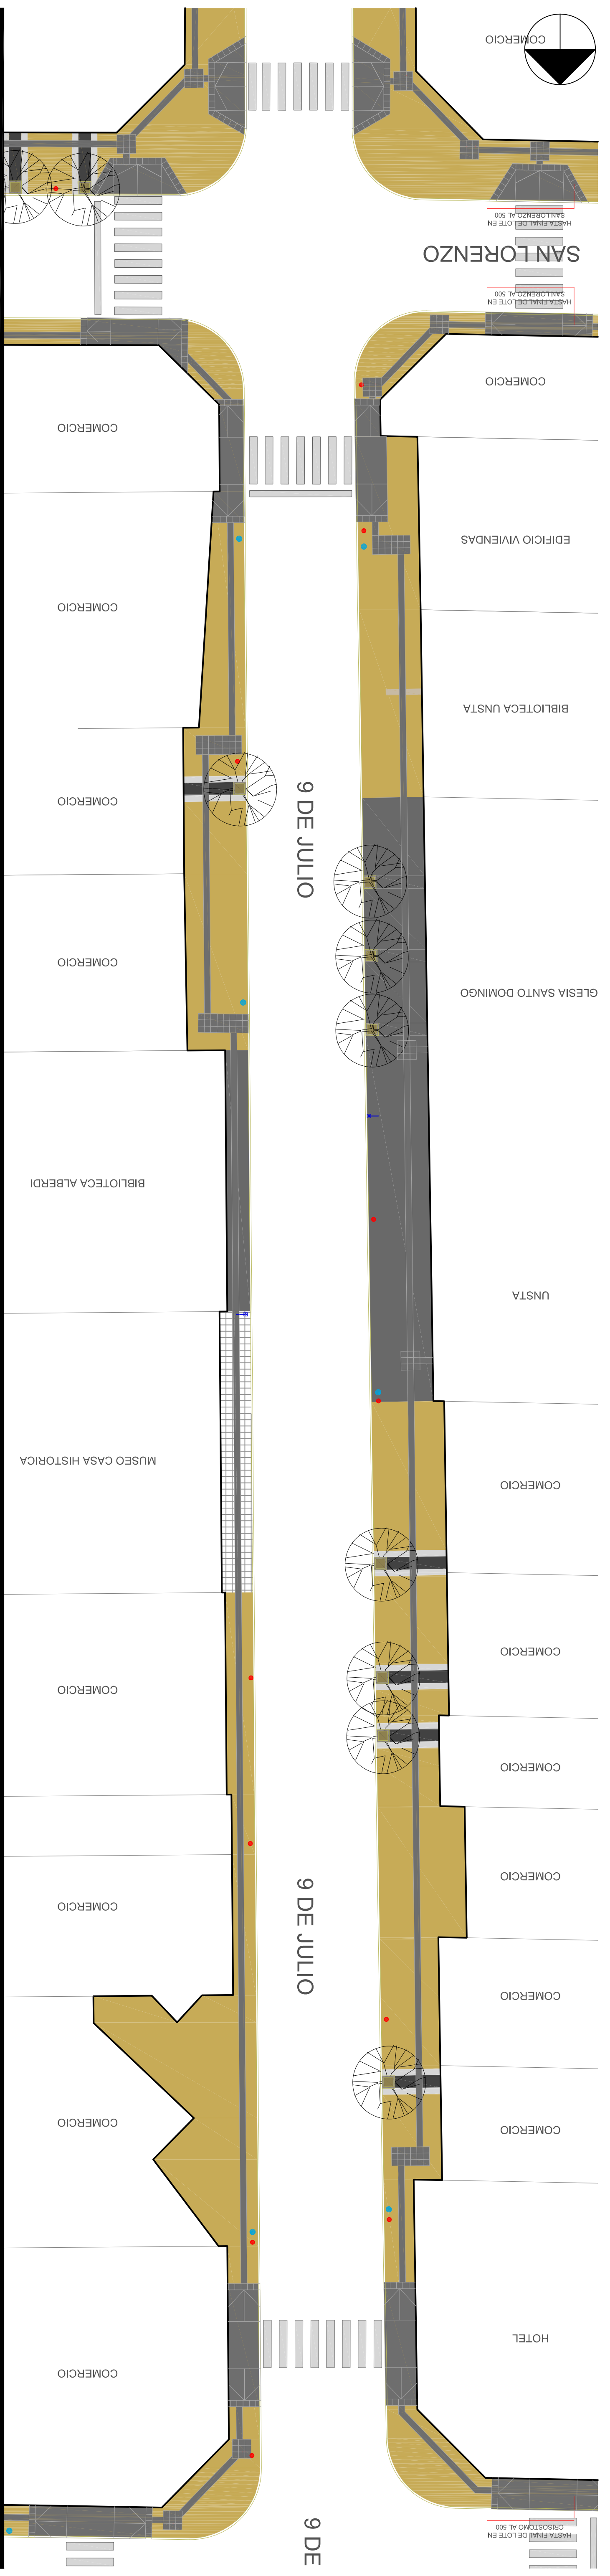

VISTA GENERAL | CALLE 9 DE JULIO 000



VISTA GENERAL | CALLE 9 DE JULIO 100

- REFERENCIAS**
- SOLADO EXISTENTE
 - PISO PODOYACTIL
 - PISO GRANITICO MODELO RECTO DE 64 PANES 40 X 40 CM - COLOR NEGRO, VERDES ALPES
 - PISO GRANITICO MODELO SIMIL. GOMA 40 X 40 CM - COLOR GRIS OSCURO 124, BORGIGLIO OSCURO
 - PISO GRANITICO MODELO RECTO DE 64 PANES 40 X 40 CM - COLOR AMARILLO DORADO
 - PISO GRANITICO MODELO RECTO DE 64 PANES 40 X 40 CM - COLOR BLANCO BLANCO BRILANTE
 - BANCO CON RESPALDO 1,70 M
 - ARBOLADO EXISTENTE
 - FAROLAS TIPO ROMANAS EXISTENTES
 - TAZA PARA ARBOLADO | CON REJA DE HIERRO PUNDO
 - CESTO PAPELERO
 - PANTALLAS DE REFERENCIA HISTORICA
 - FAROLA LED - 65w, 7'00m - -400°K - AS
 - LUMINARIA WALL LED - 98 LEDS - 18W - 50'00m - 3'00°K - LUMINACION WALL
 - COLUMNA VIAL - ENTORNO
 - COLUMNA VIAL - ENTORNO
 - COLUMNA VIAL - 9,00M

<p>MUNICIPIO S.M. DE TUCUMÁN</p>	<p>MUNICIPALIDAD DE SAN MIGUEL DE TUCUMÁN SECRETARÍA DE OBRAS PÚBLICAS</p>	<p>DIRECCION DE PLANEACION URBANISTICO AMBIENTAL DIRECCION DE ALBERGADO PUEBLO</p>	<p>ARQUITECTO EN JEFE DR. LUIS LOBO CHAVLAN</p>
			<p>ARQUITECTO DR. AGO. SABEL SAALES</p>
<p>PLANO: PROYECTO ARQUITECTURA ENTORNO PLAZA INDEPENDENCIA</p>	<p>FECHA: 2017</p>	<p>ESCALA: 1 : 200</p>	<p>PROYECTO DR. AGO. SABEL SAALES</p>
			<p>PROYECTO DR. AGO. SABEL SAALES</p>
<p>PROYECTO DR. AGO. SABEL SAALES</p>	