

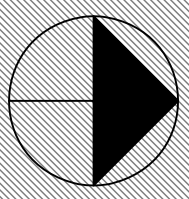


EJE DE REPLANTEO GENERAL A 900 CM. DE LINEA DE CORDON EXISTENTE

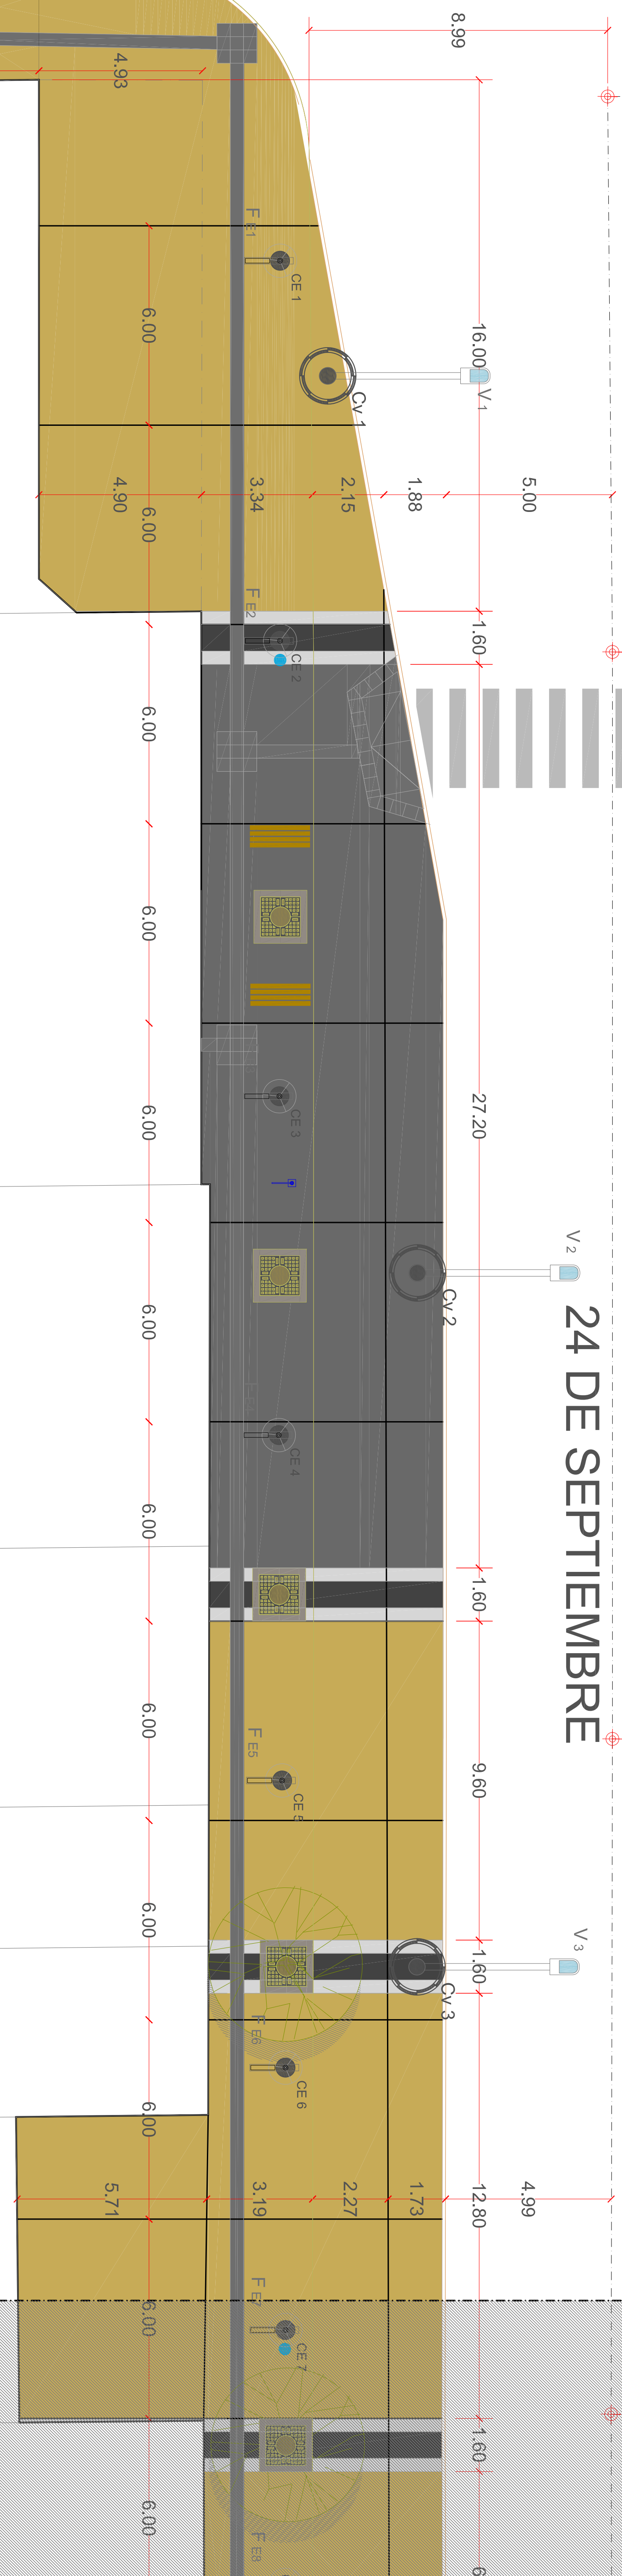

EJE DE REPLANTEO GENERAL A 900 CM. DE LINEA DE CORDON EXISTENTE

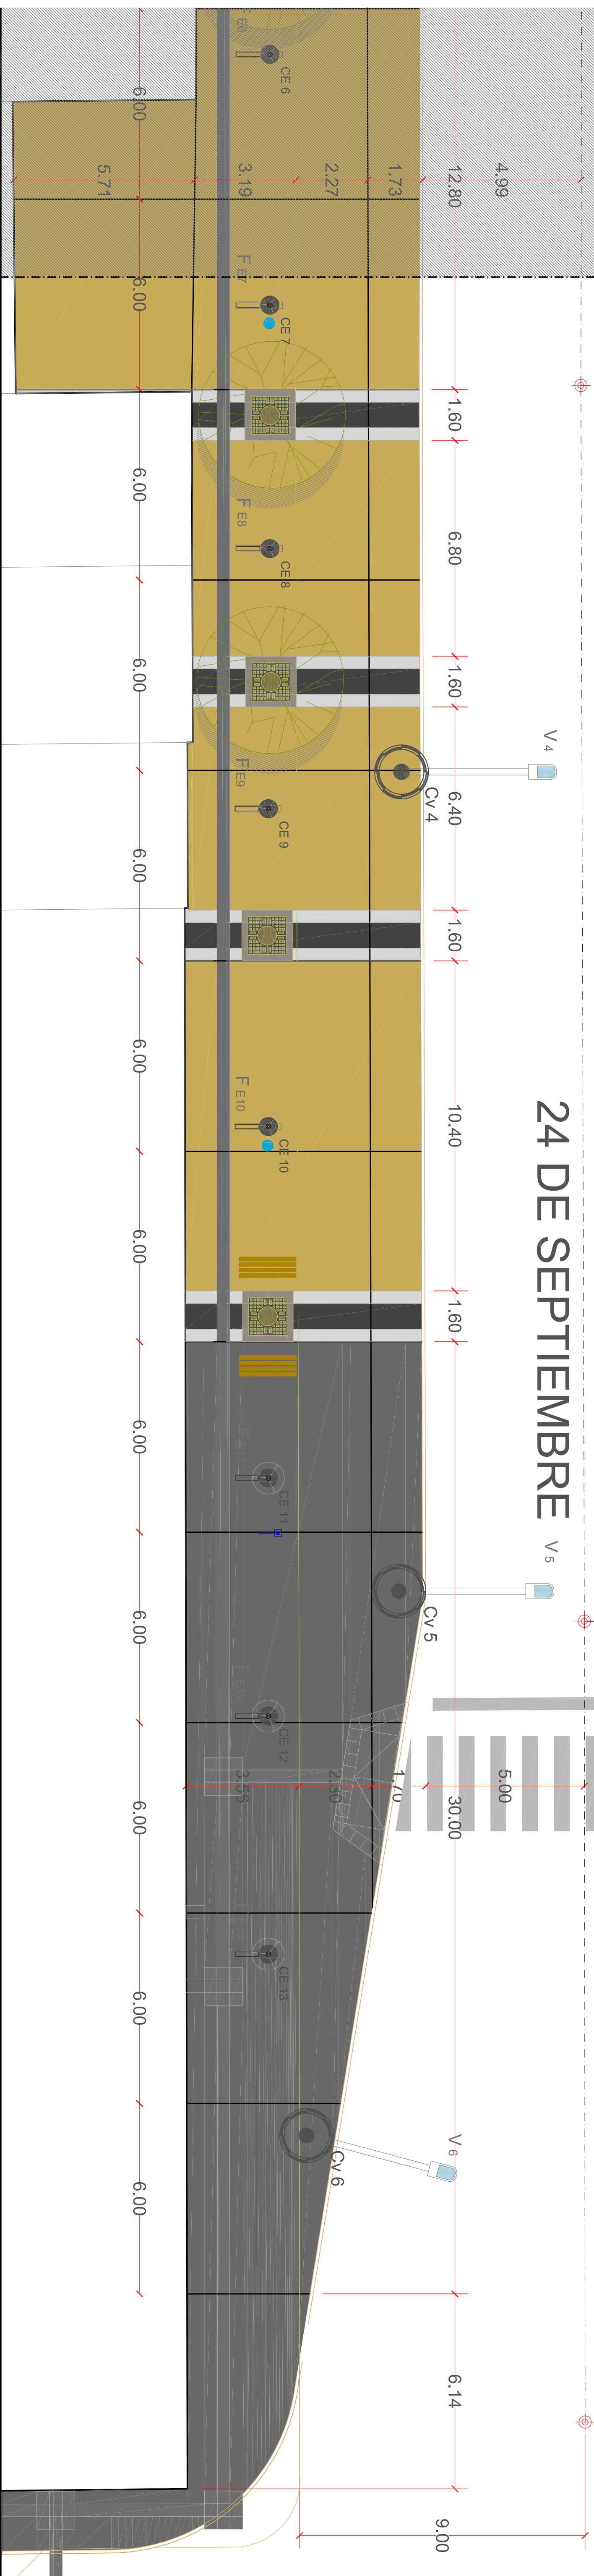

REFERENCIAS

- SOLADO EXISTENTE
- PISO PODOCTIL
- PISO GRANITICO MODELO RECTO DE 64 PANES 40 X 40 CM. - COLOR NEGRO, VERDES ALPES
- PISO GRANITICO MODELO SIMIL GOMA 40 X 40 CM. - COLOR GRIS OSCURO 124, BORDIUGLO
- PISO GRANITICO MODELO RECTO DE 64 PANES 40 X 40 CM. - COLOR AMARILLO DORADO
- PISO GRANITICO MODELO RECTO DE 64 PANES 40 X 40 CM. - COLOR BLANCO, BLANCO BRILLANTE

		MUNICIPALIDAD DE SAN MIGUEL DE TUCUMÁN		SECRETARÍA DE OBRAS PÚBLICAS		SECRETARÍA DE OBRAS PÚBLICAS	
DIRECCIÓN DE PLANEACIÓN URBANÍSTICA AMBIENTAL		DIRECCIÓN DE PLANEACIÓN URBANÍSTICA AMBIENTAL		DIRECCIÓN DE PLANEACIÓN URBANÍSTICA AMBIENTAL		DIRECCIÓN DE PLANEACIÓN URBANÍSTICA AMBIENTAL	
DIRECCIÓN DE ALBERGADO PÚBLICO		DIRECCIÓN DE ALBERGADO PÚBLICO		DIRECCIÓN DE ALBERGADO PÚBLICO		DIRECCIÓN DE ALBERGADO PÚBLICO	
JEERARQUIZACIÓN Y PUESTA EN VALOR DE LA PLAZA		JEERARQUIZACIÓN Y PUESTA EN VALOR DE LA PLAZA		JEERARQUIZACIÓN Y PUESTA EN VALOR DE LA PLAZA		JEERARQUIZACIÓN Y PUESTA EN VALOR DE LA PLAZA	
INDEPENDENCIA Y SU ENTORNO		INDEPENDENCIA Y SU ENTORNO		INDEPENDENCIA Y SU ENTORNO		INDEPENDENCIA Y SU ENTORNO	
PLAN: PLANO DE PISOS - ENTORNO		PLAN: PLANO DE PISOS - ENTORNO		PLAN: PLANO DE PISOS - ENTORNO		PLAN: PLANO DE PISOS - ENTORNO	
AÑO: 2017		AÑO: 2017		AÑO: 2017		AÑO: 2017	
Escala: 1 : 100		Escala: 1 : 100		Escala: 1 : 100		Escala: 1 : 100	
Autor: [Name]		Autor: [Name]		Autor: [Name]		Autor: [Name]	
Director: [Name]		Director: [Name]		Director: [Name]		Director: [Name]	
Proyector: [Name]		Proyector: [Name]		Proyector: [Name]		Proyector: [Name]	
AÑO: MARCELO BECERRA		AÑO: MARCELO BECERRA		AÑO: MARCELO BECERRA		AÑO: MARCELO BECERRA	
ING. EDUARDO REVERSO		ING. EDUARDO REVERSO		ING. EDUARDO REVERSO		ING. EDUARDO REVERSO	
ING. ELEC. PABLO VILLALBA		ING. ELEC. PABLO VILLALBA		ING. ELEC. PABLO VILLALBA		ING. ELEC. PABLO VILLALBA	
Folio: 13		Folio: 13		Folio: 13		Folio: 13	