


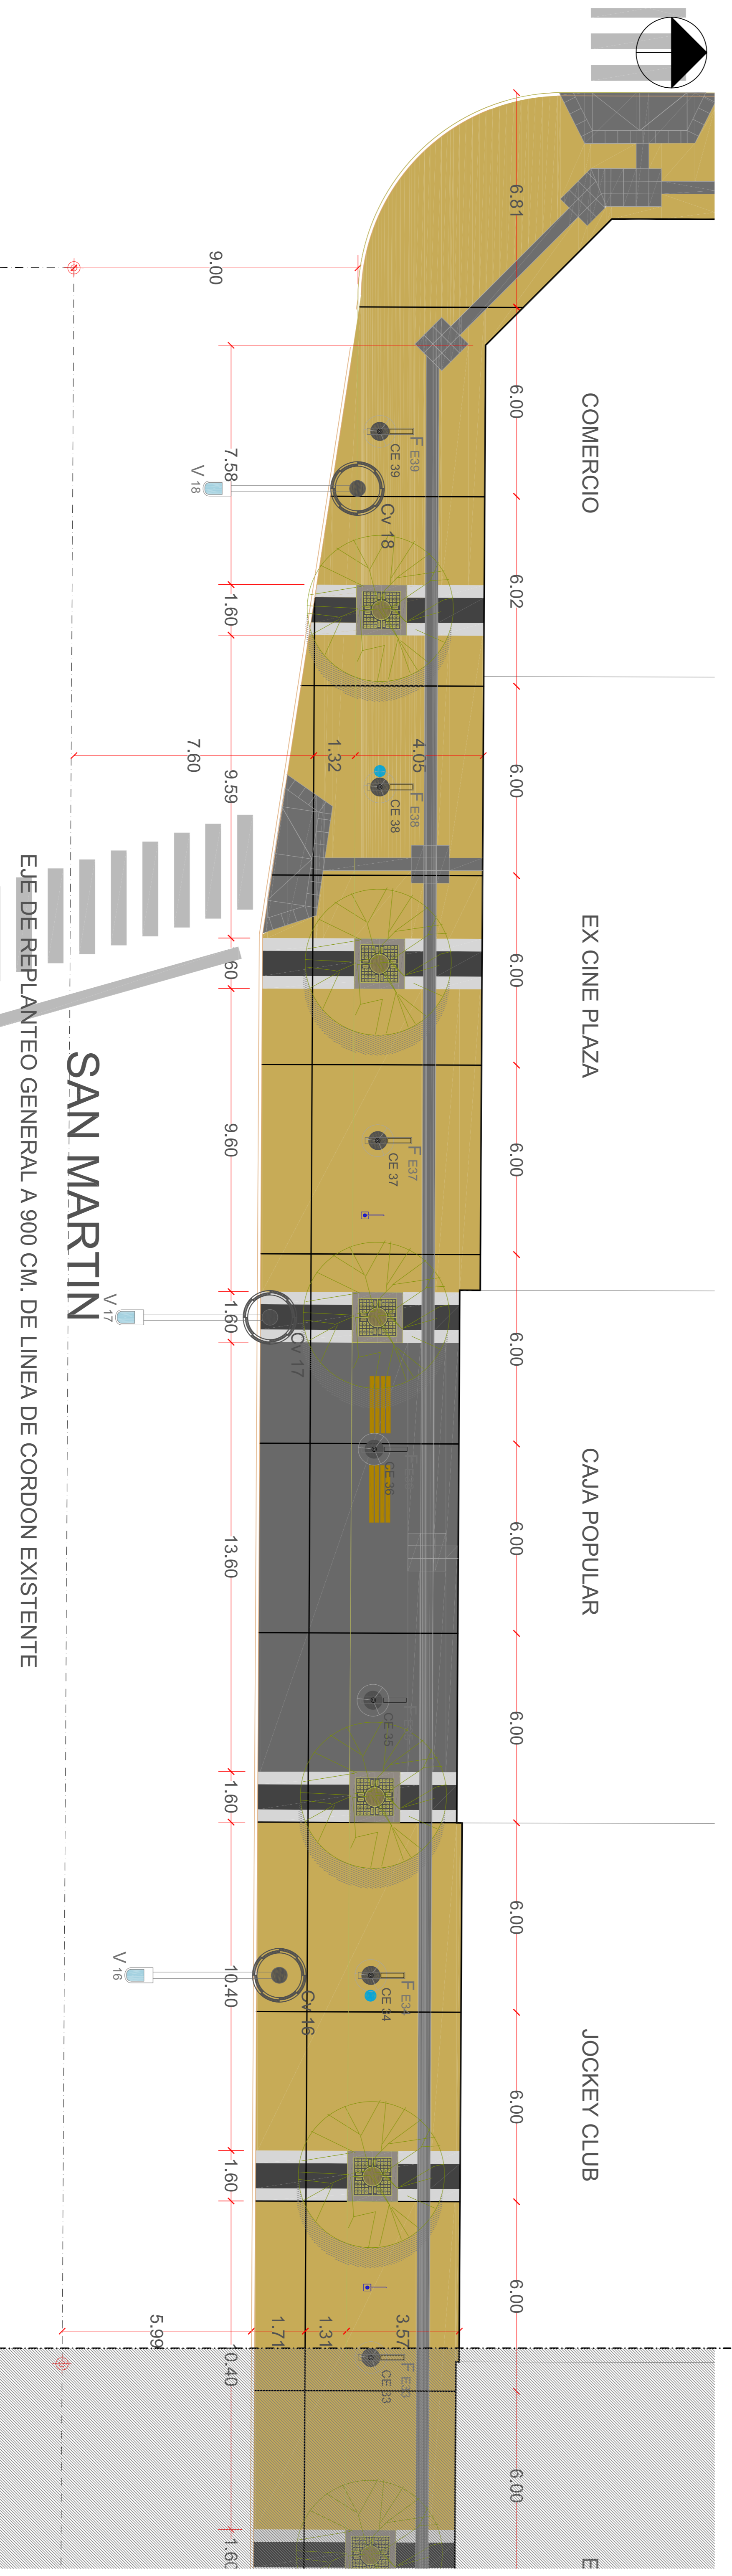

SECTOR ESTE | CALLE SAN MARTIN | JUNTAS DE DILATACION | 1 : 100



SECTOR OESTE | CALLE SAN MARTIN | JUNTAS DE DILATACION | 1 : 100

- REFERENCIAS
- ▤ SOLADO EXISTENTE
 - ▨ PISO PODOCTIL
 - ▩ PISO GRANITICO MODELO RECTO DE 64 PANELES 40 X 40 CM. - COLOR NEGRO, VERDES ALPES
 - ▧ PISO GRANITICO MODELO SIMIL GOMA 40 X 40 CM. - COLOR GRIS OSCURO 124, BORDIUGLO OSCURO
 - ▦ PISO GRANITICO MODELO RECTO DE 64 PANELES 40 X 40 CM. - COLOR AMARILLO DORADO
 - ▥ PISO GRANITICO MODELO RECTO DE 64 PANELES 40 X 40 CM. - COLOR BLANCO, BLANCO BRILLANTE

<p>MUNICIPIO S.M. DE TUCUMAN</p>	<p>MUNICIPALIDAD DE SAN MIGUEL DE TUCUMAN SECRETARIA DE OBRAS PUBLICAS</p>		<p>DIRECCION DE PLANEACION URBANISTICA AMBIENTAL DIRECCION DE ALBERGADO PUBLICO</p>		<p>SECRETARIA DE OBRAS PUBLICAS DIRECCION DE ALBERGADO PUBLICO DIRECCION DE PLANEACION URBANISTICA AMBIENTAL</p>	
	<p>Fecha: 2017</p>	<p>Escala: 1 : 100</p>	<p>Objeto: PLAN DE PISOS - ENTORNO</p>	<p>Elaborado por: ING. EDUARDO REVERSO ING. DIEGO VILLALBA</p>	<p>Revisado por: ING. EDUARDO REVERSO ING. DIEGO VILLALBA</p>	<p>Proyecto: PLAN DE PISOS - ENTORNO Año: 2017</p>