


SECTOR SUR | CALLE LAPPRIDA | JUNTAS DE DILATACION | 1 : 100

SECTOR NORTE | CALLE LAPPRIDA | JUNTAS DE DILATACION | 1 : 100

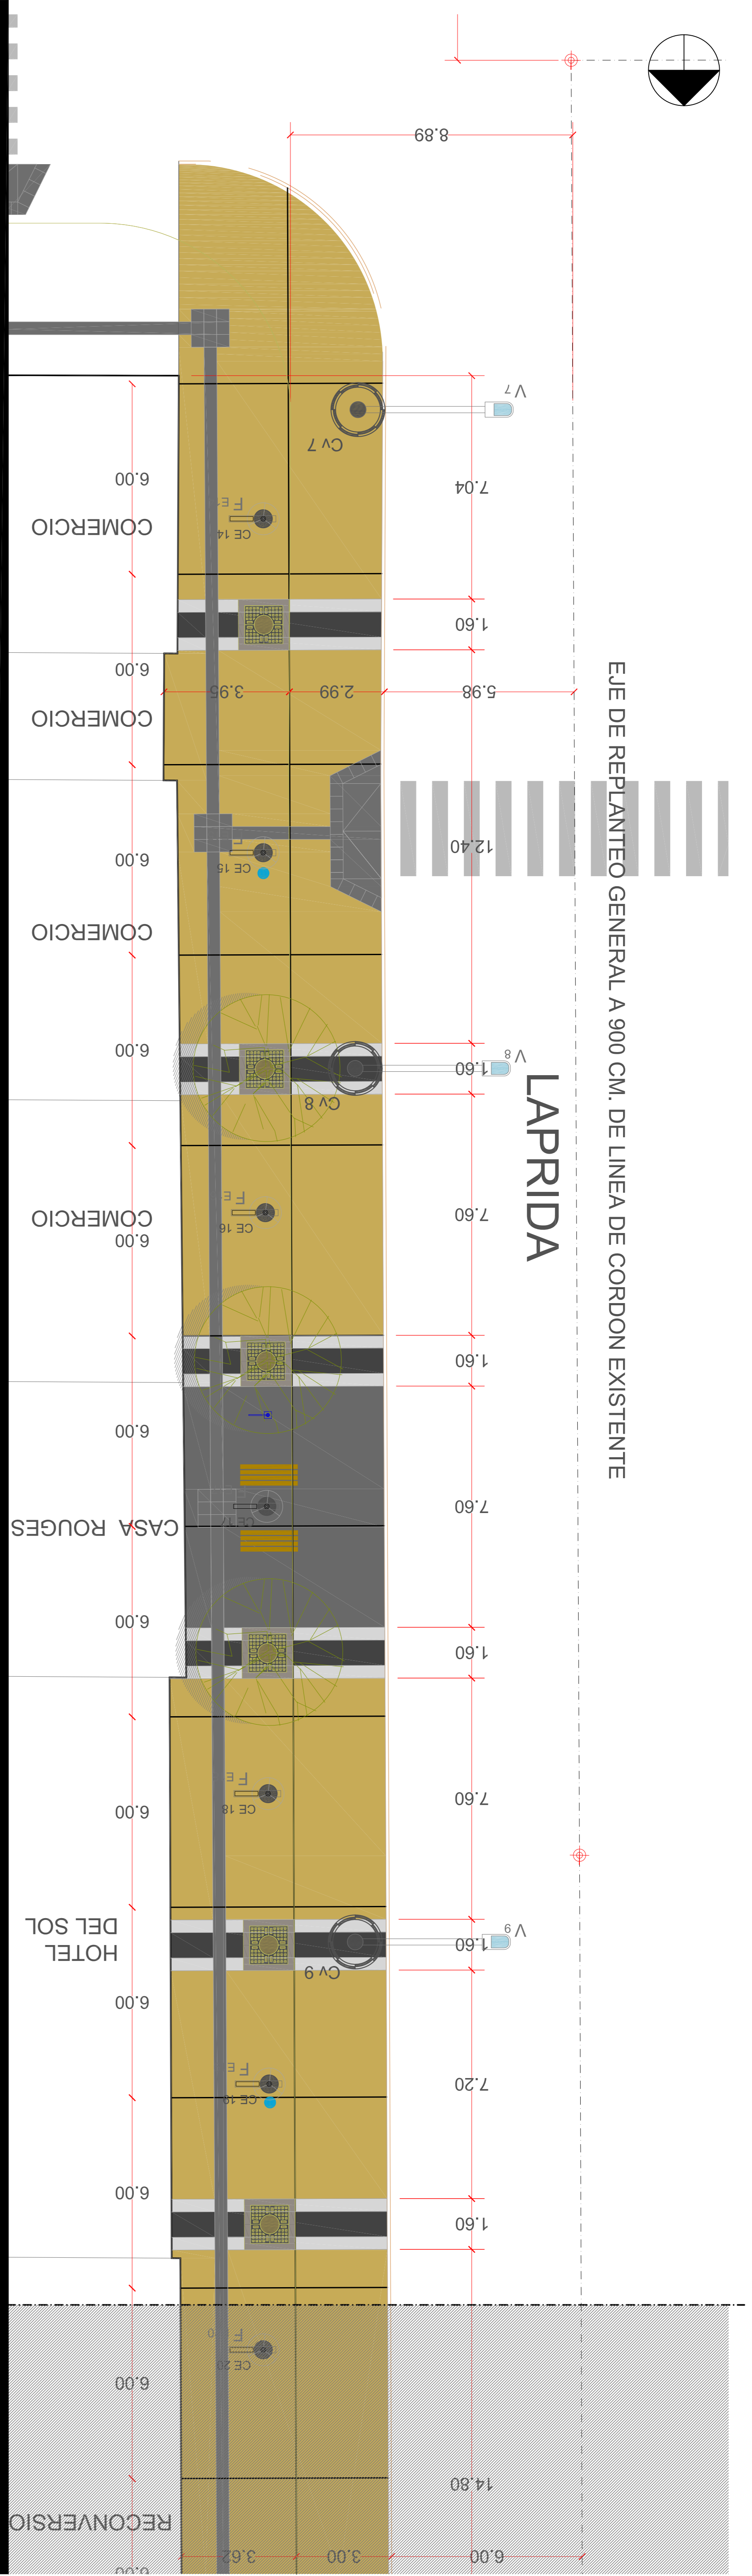

SECTOR SUR | CALLE LAPPRIDA | JUNTAS DE DILATACION | 1 : 100

SECTOR NORTE | CALLE LAPPRIDA | JUNTAS DE DILATACION | 1 : 100

- REFERENCIAS
- SOLADO EXISTENTE
  - PISO PODOPLASTIC
  - PISO GRANITICO MODELO RECTO DE 64 PANELES 40 X 40 CM. - COLOR NEGRO, VERDES ALPES
  - PISO GRANITICO MODELO SIMIL GOMA 40 X 40 CM. - COLOR GRS OSCURO 124, BORDIUELO OSCURO
  - PISO GRANITICO MODELO RECTO DE 64 PANELES 40 X 40 CM. - COLOR AMARILLO DORADO
  - PISO GRANITICO MODELO RECTO DE 64 PANELES 40 X 40 CM. - COLOR BLANCO, BLANCO BRILLANTE

<p>MUNICIPALIDAD DE SAN MIGUEL DE TUCUMAN</p>			
SECRETARÍA DE OBRAS PÚBLICAS			
DIRECCION DE PLANEACION URBANISTICA AMBIENTAL DIRECCION DE ALBERGADO PUBLICO	AGO LUIS LOBO GARCIA DIRECTOR	INGENIERIA CIVIL Y DE OBRAS PUBLICAS DIRECTOR: ING. ESTEBAN SALAS	
JERARQUIZACION Y PUESTA EN VALOR DE LA PLAZA INDEPENDENCIA Y SU ENTORNO	ING. MARCELO RECARGO INGENIERIA CIVIL Y DE OBRAS PUBLICAS DIRECTOR	INGENIERIA CIVIL Y DE OBRAS PUBLICAS DIRECTOR: ING. EZEQUIEL ZABATE	
PLANO DE PISOS - ENTORNO	ING. EDUARDO RIVERA INGENIERIA CIVIL Y DE OBRAS PUBLICAS DIRECTOR	INGENIERIA CIVIL Y DE OBRAS PUBLICAS DIRECTOR: ING. HECTOR VAQUERO	
MUNICIPIO S.M. DE TUCUMAN	Fecha: 2017	Escala: 1 : 100	Folio: 15 de 18