

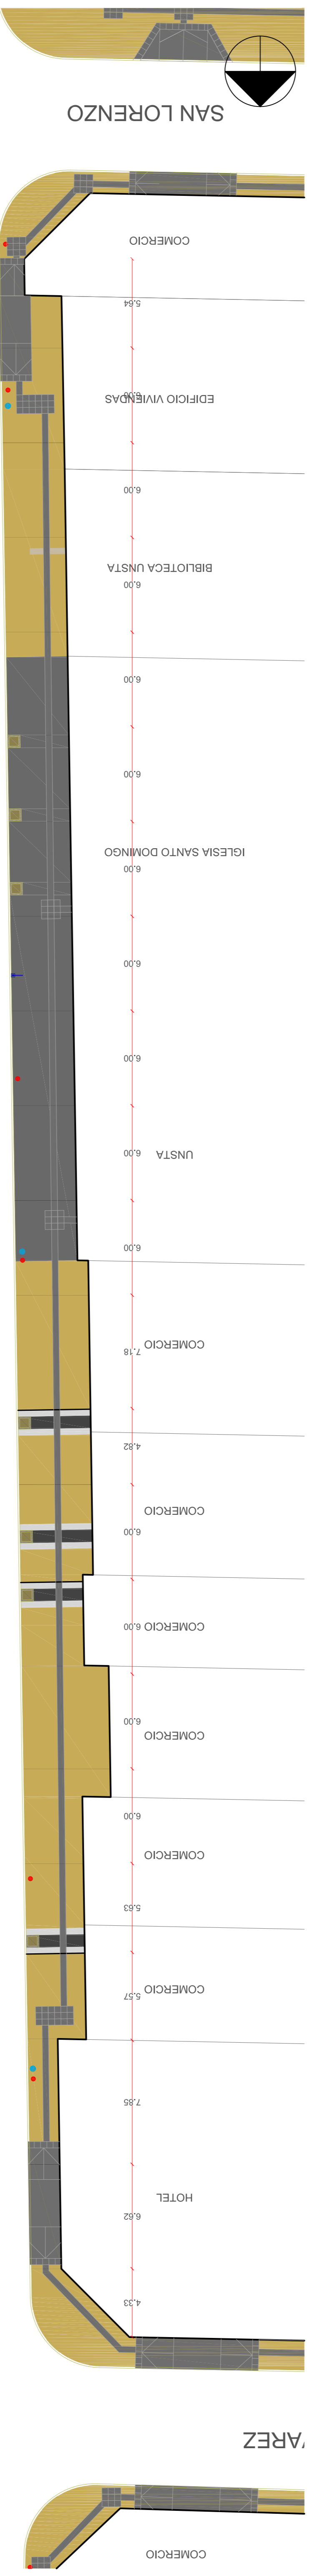


SECTOR | CALLE 9 DE JULIO | JUNTAS DE DILATACION | 1 : 200

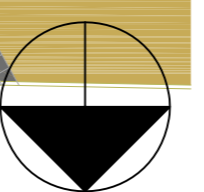

SECTOR | CALLE 9 DE JULIO | JUNTAS DE DILATACION | 1 : 200

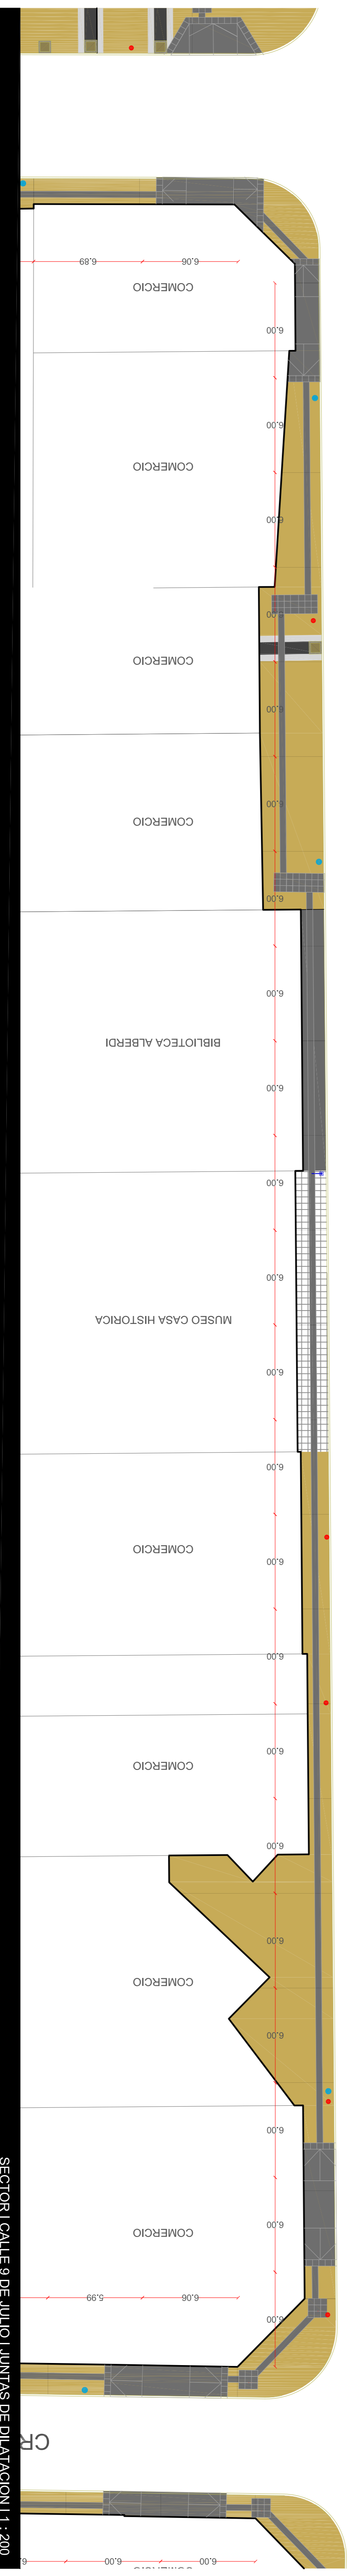

SECTOR | CALLE 9 DE JULIO | JUNTAS DE DILATACION | 1 : 200

REFERENCIAS

- SOLADO EXISTENTE
- PISO PODOACTIL
- PISO GRANITICO MODELO RECTO DE 64 PANELES 40 X 40 CM. - COLOR NEGRO, VERDES ALPES
- PISO GRANITICO MODELO SIMIL GOMA 40 X 40 CM. - COLOR GRIS OSCURO 124, BORDO GLO
- PISO GRANITICO MODELO RECTO DE 64 PANELES 40 X 40 CM. - COLOR AMARILLO DORADO
- PISO GRANITICO MODELO RECTO DE 64 PANELES 40 X 40 CM. - COLOR BLANCO, BLANCO BRILLANTE

<p>MUNICIPALIDAD DE SAN MIGUEL DE TUCUMAN SECRETARIA DE OBRAS PUBLICAS</p>		<p>DIRECCION DE PLANEACION URBANISTICA AMBIENTAL DIRECCION DE ALBERGADO PUBLICO</p>		<p>SECRETARIA DE OBRAS PUBLICAS DIRECCION DE PLANEACION URBANISTICA AMBIENTAL DIRECCION DE ALBERGADO PUBLICO</p>	
<p>PLAN: PLANO DE PISOS - ENTORNO</p>		<p>PROYECTO: JERARQUIZACION Y PUESTA EN VALOR DE LA PLAZA INDEPENDENCIA Y SU ENTORNO</p>		<p>PROYECTO: JERARQUIZACION URBANISTICA AMBIENTAL DIRECCION DE PLANEACION URBANISTICA AMBIENTAL DIRECCION DE ALBERGADO PUBLICO</p>	
<p>Año: 2017</p>	<p>Escala: 1 : 200</p>	<p>Fecha: 2017</p>	<p>Autores: ING. ESTEBAN SUAREZ ING. EDUARDO REVERESO ING. ELECT. PABLO VERDEJANA ING. ELECT. PABLO VERDEJANA</p>	<p>Proyecto: ING. ESTEBAN SUAREZ Diseño: ING. 
