



9 DE JULIO

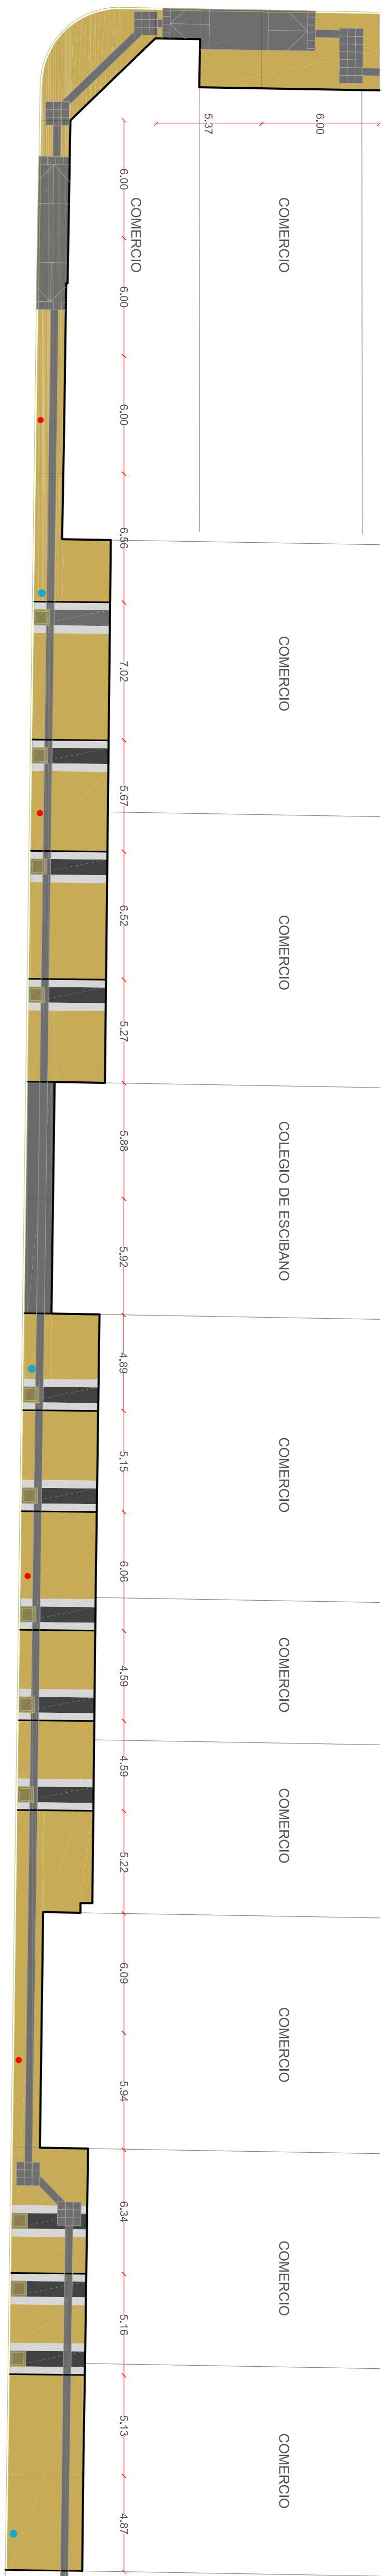


CRISOSTOMO ALVAREZ

CRISOSTOMO ALVAREZ

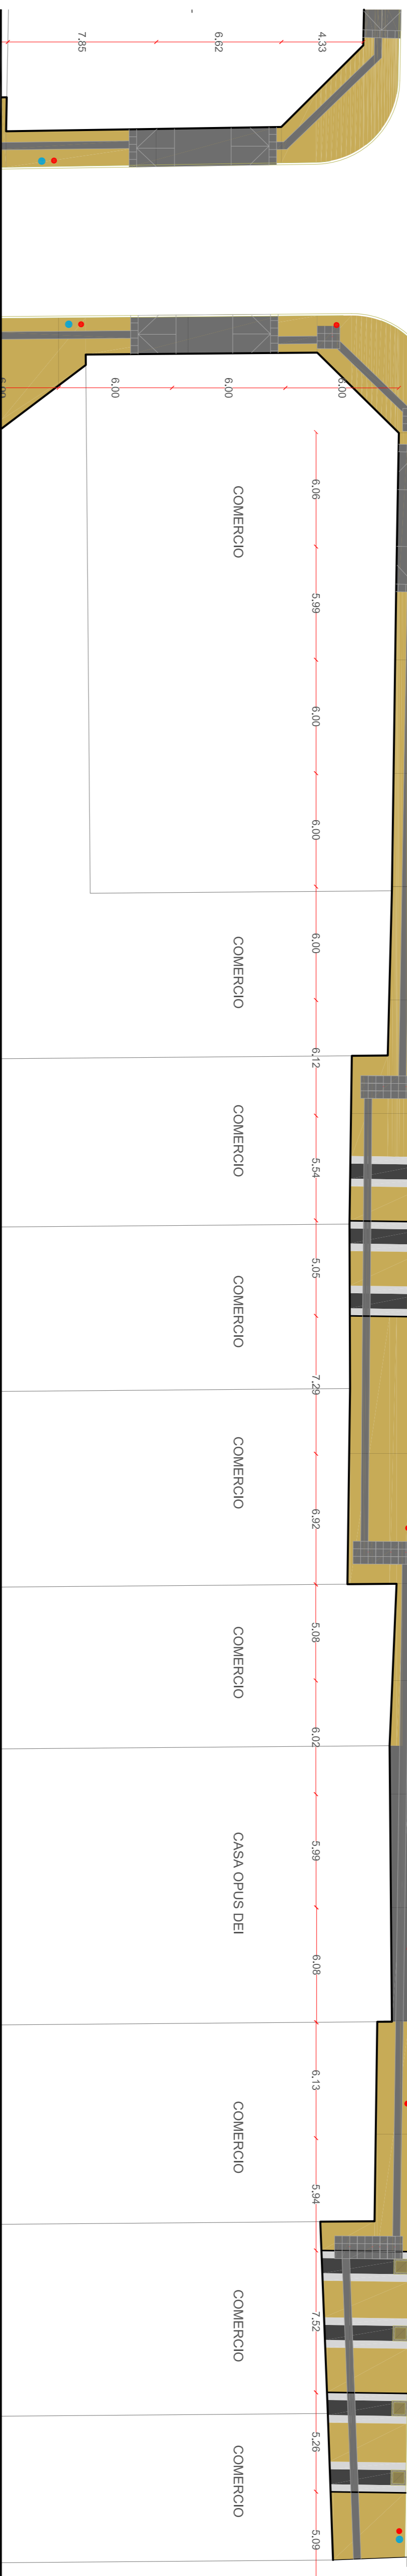


SECTOR | CALLE CRISOSTOMO ALVAREZ | JUNTAS DE DILATACION | 1 : 200

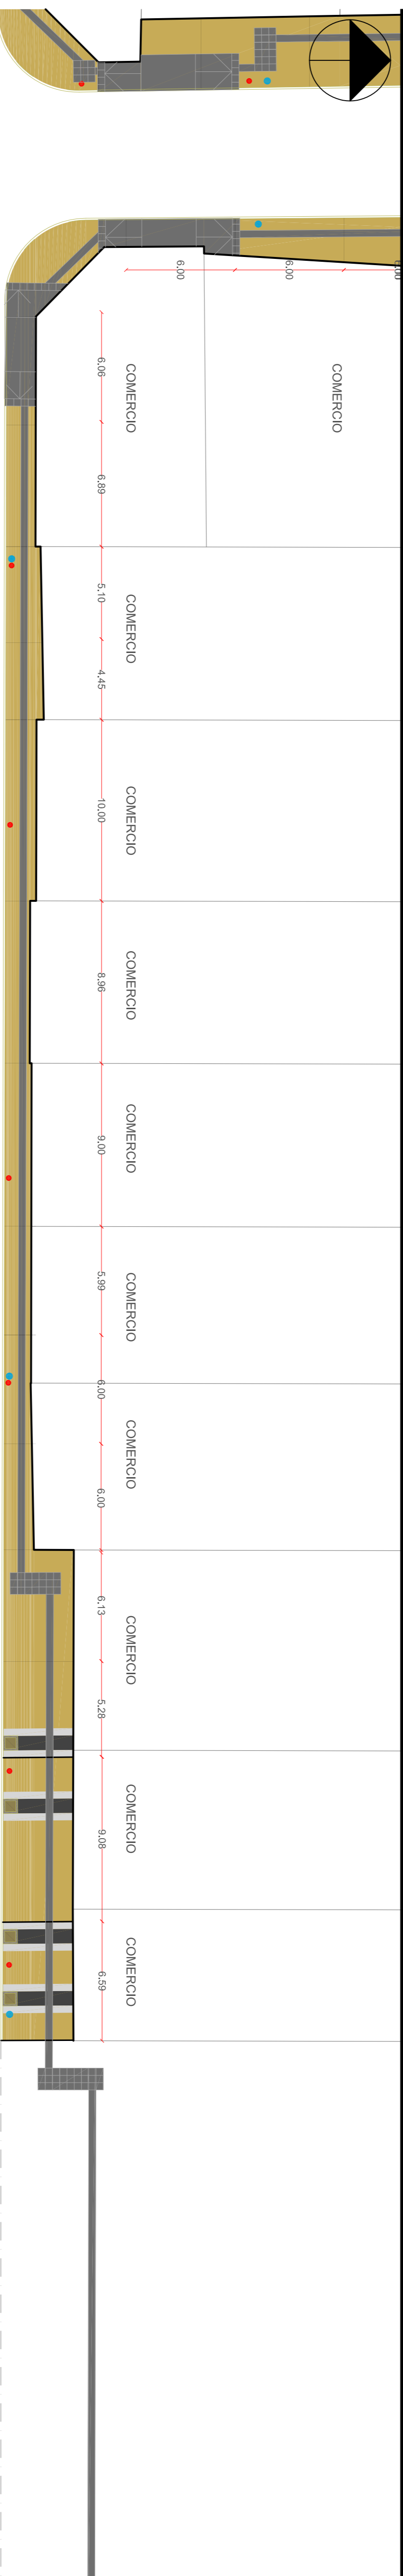

SAN LORENZO

SAN LORENZO

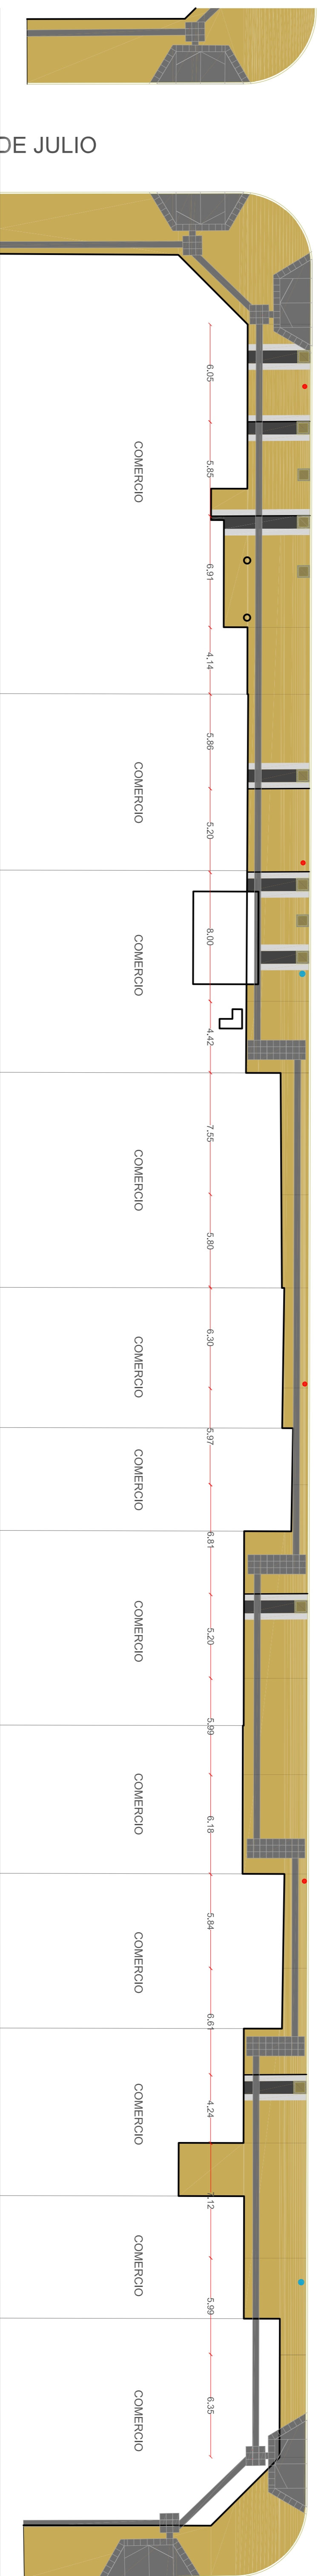


DE JULIO

SECTOR | CALLE SAN LORENZO | JUNTAS DE DILATACION | 1 : 200

REFERENCIAS

- #### SOLADO EXISTENTE
- PISO PODOCTIL
- PISO GRANITICO MODELO RECTO DE 64 PANELES 40 X 40 CM. - COLOR NEGRO, VERDES ALPES
- PISO GRANITICO MODELO SIMIL GOMA 40 X 40 CM. - COLOR GRIS OSCURO 124, BORDIQUILLO OSCURO
- PISO GRANITICO MODELO RECTO DE 64 PANELES 40 X 40 CM. - COLOR AMARILLO DORADO BRILLANTE
- PISO GRANITICO MODELO RECTO DE 64 PANELES 40 X 40 CM. - COLOR BLANCO, BLANCO

 <p>MUNICIPIO S.M. DE TUCUMAN</p>		<p>MUNICIPALIDAD DE SAN MIGUEL DE TUCUMAN SECRETARIA DE OBRAS PUBLICAS</p>		<p>SECRETARIA DE OBRAS PUBLICAS S.M. DE TUCUMAN</p>	
