


# REFERENCIAS

- COLUMNAS CON SEMAFOROS PEATONALES UBICACION ACTUAL
- COLUMNAS CON SEMAFOROS PEATONALES UBICACION PROYECTADA
- CAMARA DE INSPECCION
- CONTROLADOR Y BUZÓN

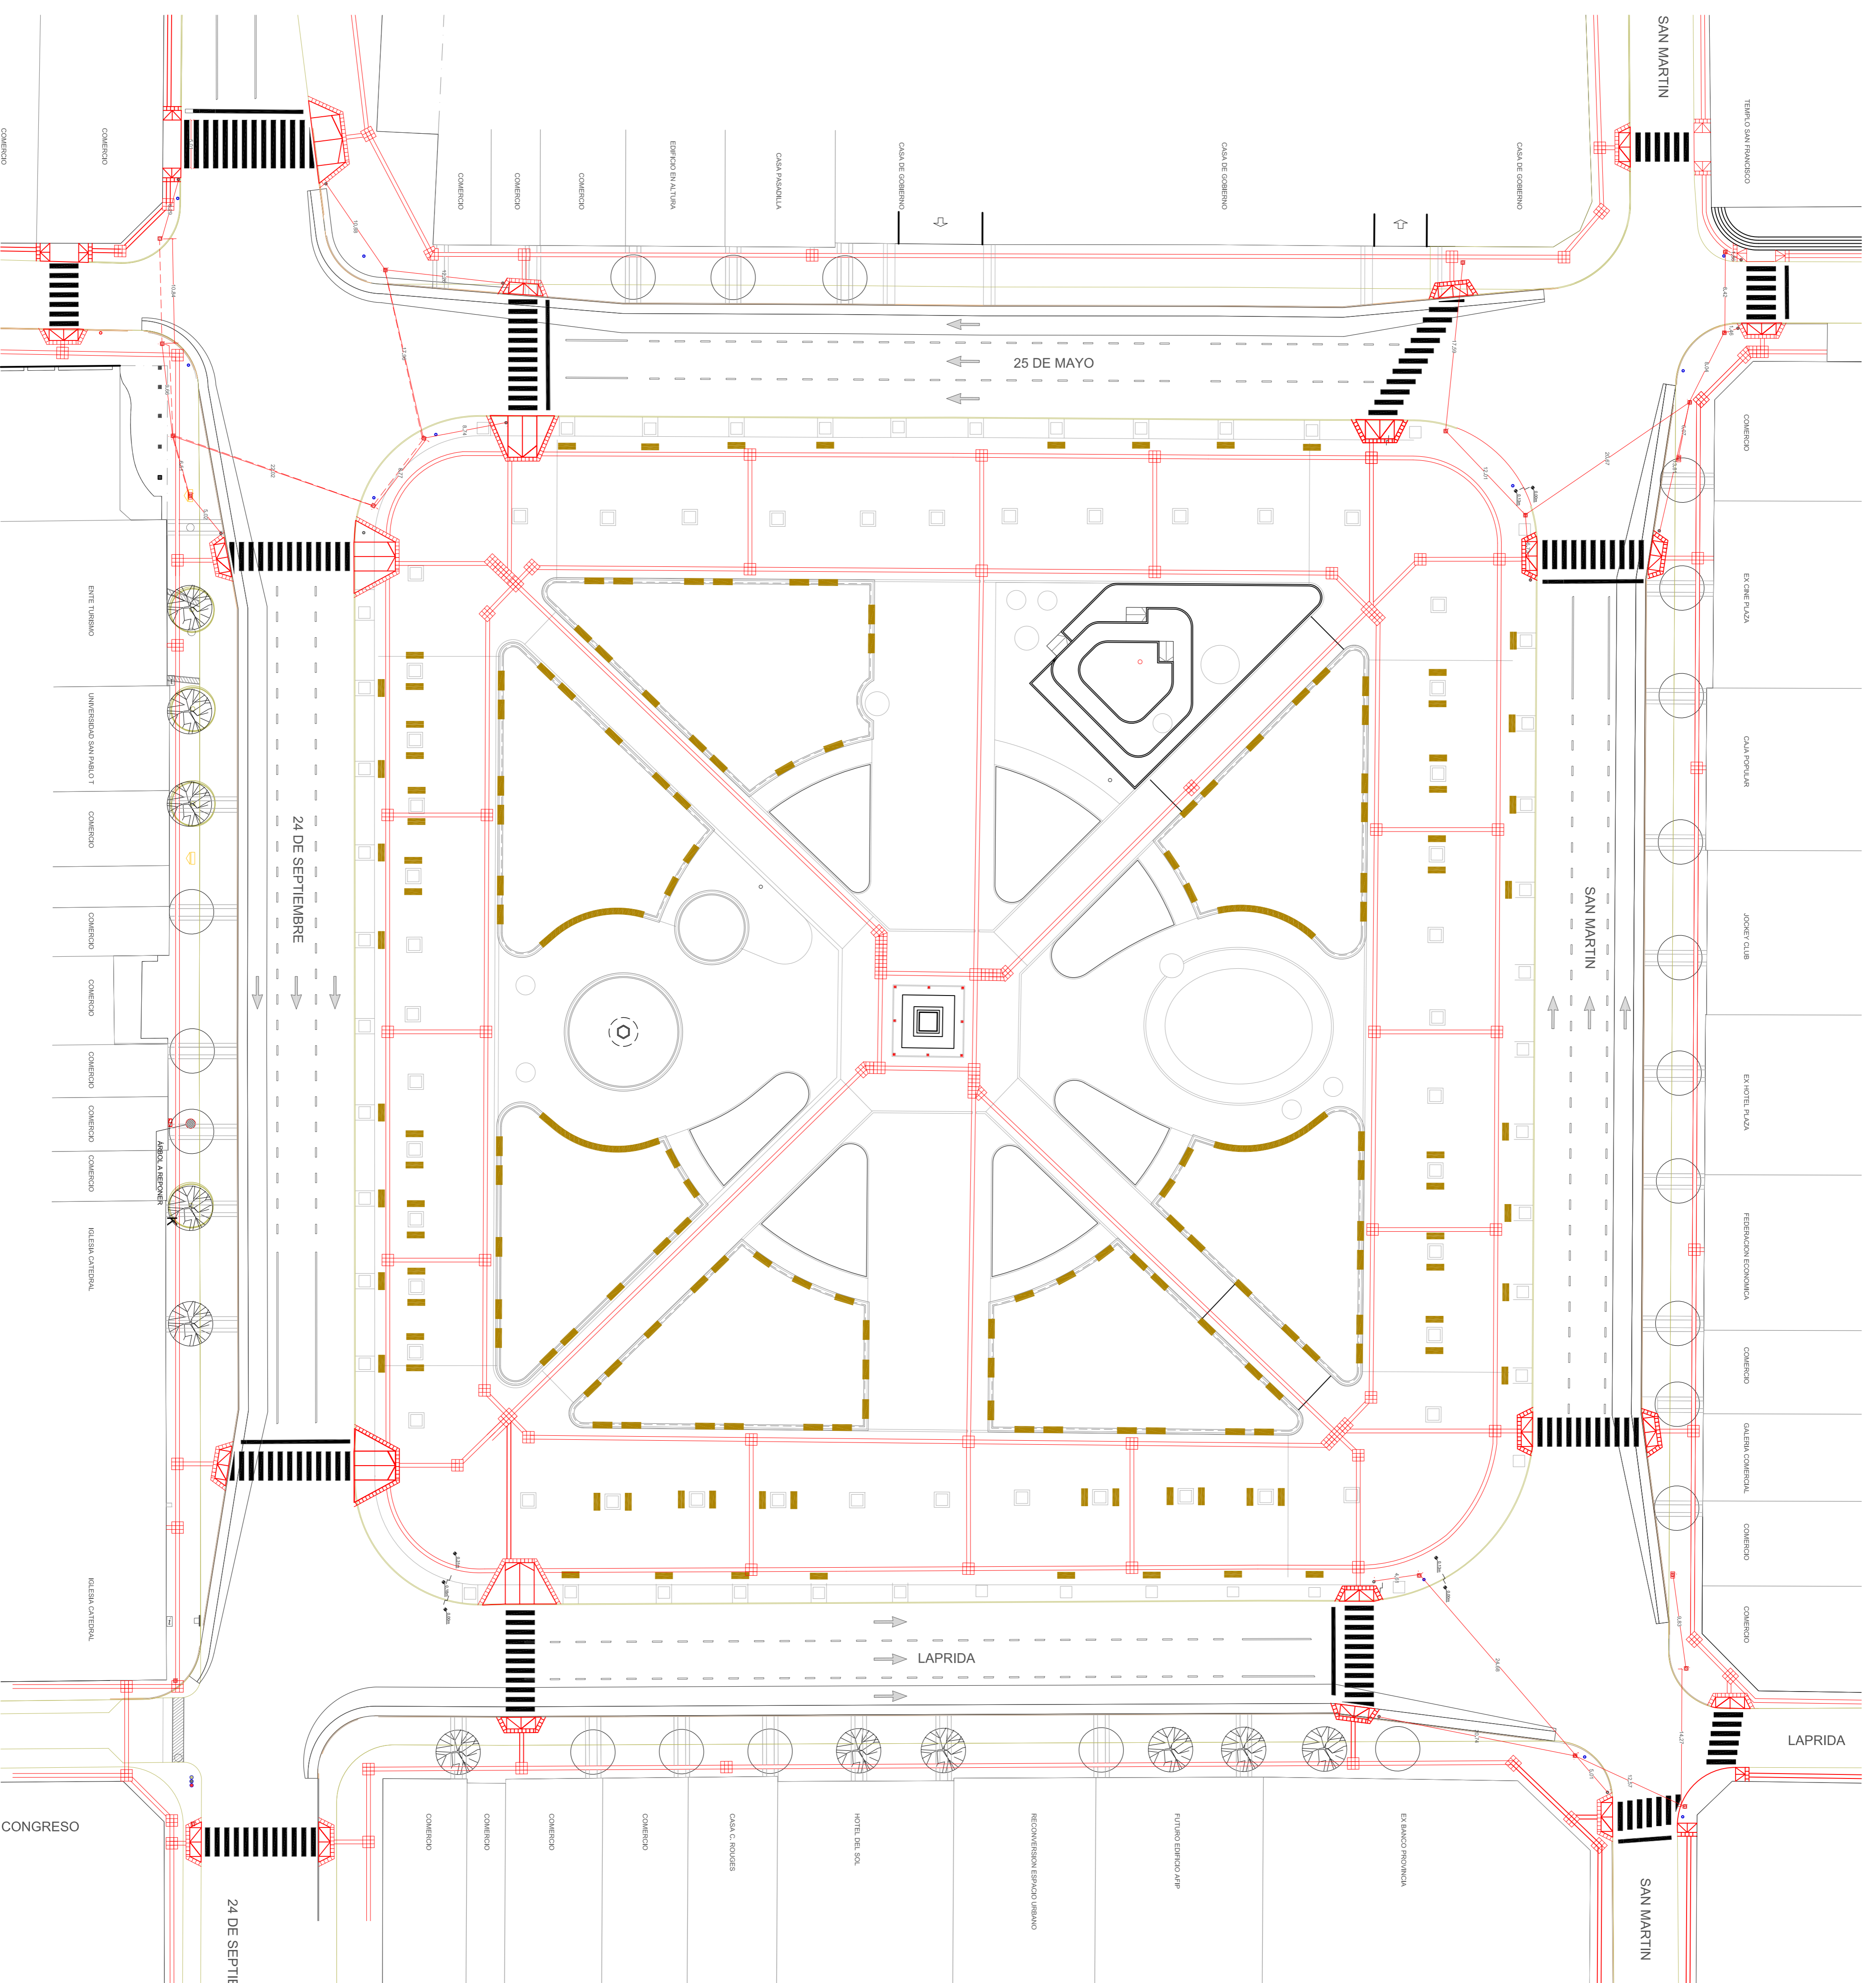

	<b>MUNICIPIO S.M. DE TUCUMAN</b>	<b>MUNICIPALIDAD DE SAN MIGUEL DE TUCUMÁN</b> SECRETARÍA DE OBRAS PÚBLICAS	DIRECCIÓN DE PLANIFICACIÓN URBANÍSTICO AMBIENTAL DIRECCIÓN DE OBRAS PÚBLICAS MUNICIPALES GERARQUIZACION Y PUESTA EN VALOR DE LA PLAZA INDEPENDENCIA Y SU ENTORNO	INGENIERO DE OBRA SMO LISBO CHARULAN INGO REININGO GARREB VERGIA JACO ESTEBEL SALAS INGO CARLOS ARRIETA INGO CARLOS ARRIETA INGO CARLOS ARRIETA INGO CARLOS ARRIETA INGO CARLOS ARRIETA INGO CARLOS ARRIETA
	Fecha: 2017	Estado: S/E	Objeto: ESTUDIOS Y PROYECTOS	Referencias:
	PLAN: SEMAFOROS	Folio:	Hoja:	Folio: 03
	Proyecto de Semáforos	Controlador y Buzón	Cámara de Inspección	Ubicación proyectada