TABLERO SECCIONAL
DE EVENTOS (TS-Ev4)

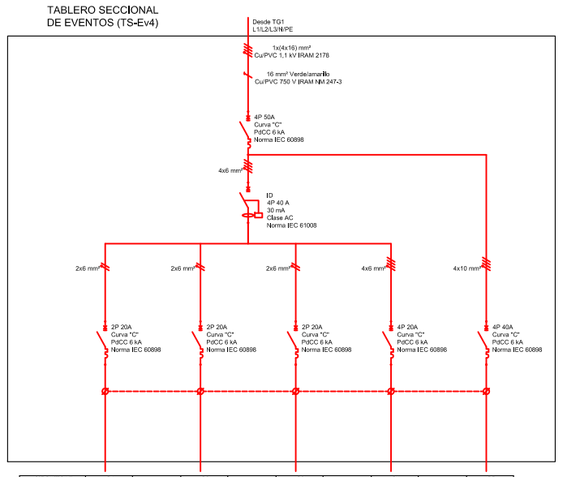

CIRCUITO Nº	C1	C2	C3	C4	C5
TIPO DE CIRCUITO	TUG	TUG	TUG	TUG	ACU
CANT. DE BOCAS	6	6	6	6	1
POT. INSTALADA	675 W	675 W	675 W	2.025 W	3.000 W
CORR. EBAJA T. (A)	--	--	--	--	--
SECCION MATERIAL/AEL. NORMA	--	--	--	--	1x2x10 mm² Cu/PVC IRAM 2178
DESCRIPCION	Toma Monofásico	Toma Monofásico	Toma Monofásico	Toma Trifásico	TABLERO

TABLERO SECCIONAL
DE EVENTOS (TS-Ev5)

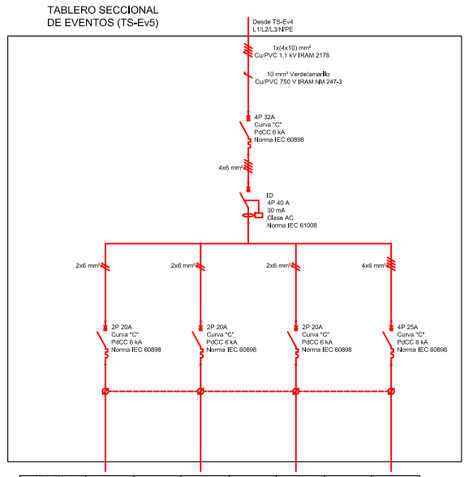

CIRCUITO Nº	C1	C2	C3	C4
TIPO DE CIRCUITO	TUG	TUG	TUG	TUG
CANT. DE BOCAS	6	6	6	6
POT. INSTALADA	675 W	675 W	675 W	2.025 W
CORR. EBAJA T. (A)	--	--	--	--
SECCION MATERIAL/AEL. NORMA	--	--	--	--
DESCRIPCION	Toma Monofásico	Toma Monofásico	Toma Monofásico	Toma Trifásico

TABLERO ELÉCTRICO TG1

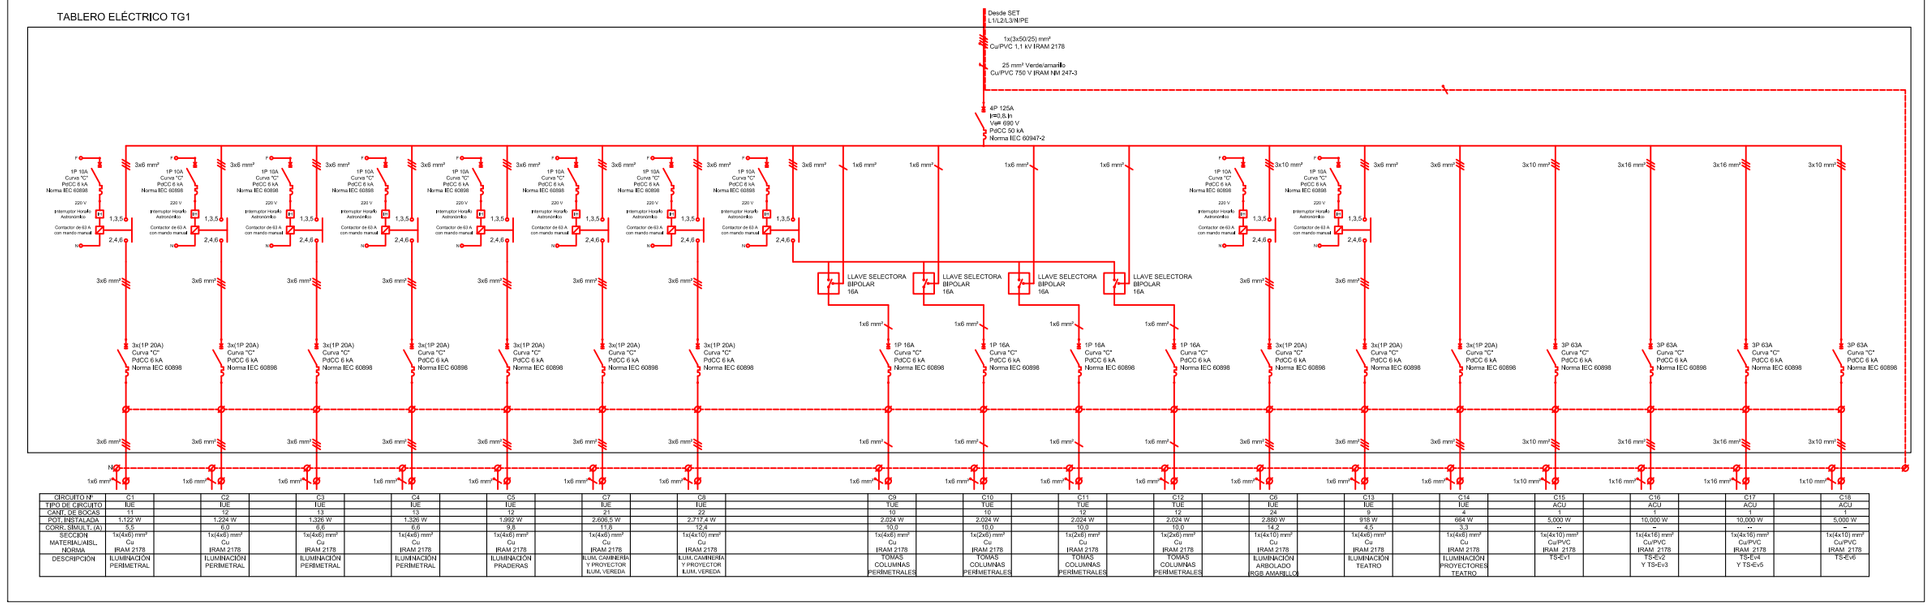

CIRCUITO Nº	C1	C2	C3	C4	C5	C6	C7	C8	C9	C10	C11	C12	C13	C14	C15	C16	C17	C18



TABLERO SECCIONAL
DE EVENTOS (TS-Ev1)

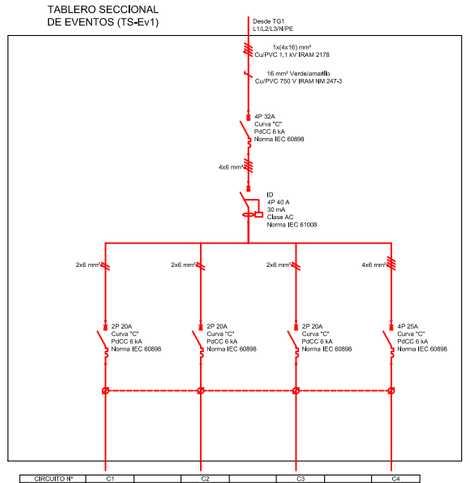

CIRCUITO Nº	C1	C2	C3	C4	C5
TIPO DE CIRCUITO	TUG	TUG	TUG	TUG	ACU
CANT. DE BOCAS	6	6	6	6	1
POT. INSTALADA	675 W	675 W	675 W	2.025 W	3.000 W
CORR. EBAJA T. (A)	--	--	--	--	--
SECCION MATERIAL/AEL. NORMA	--	--	--	--	1x2x10 mm² Cu/PVC IRAM 2178
DESCRIPCION	Toma Monofásico	Toma Monofásico	Toma Monofásico	Toma Trifásico	TABLERO

TABLERO SECCIONAL
DE EVENTOS (TS-Ev3)

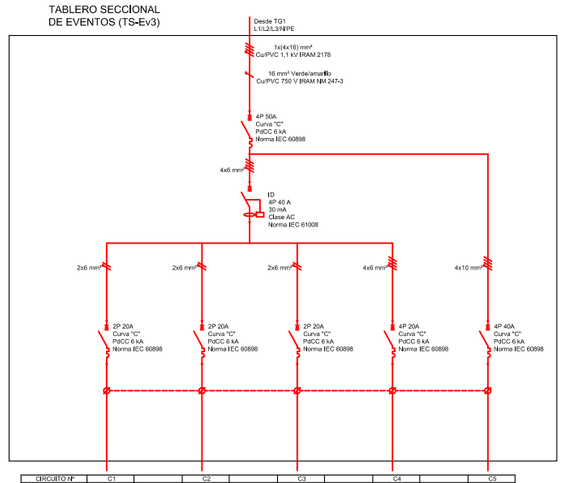

CIRCUITO Nº	C1	C2	C3	C4	C5
TIPO DE CIRCUITO	TUG	TUG	TUG	TUG	ACU
CANT. DE BOCAS	6	6	6	6	1
POT. INSTALADA	675 W	675 W	675 W	2.025 W	3.000 W
CORR. EBAJA T. (A)	--	--	--	--	--
SECCION MATERIAL/AEL. NORMA	--	--	--	--	1x2x10 mm² Cu/PVC IRAM 2178
DESCRIPCION	Toma Monofásico	Toma Monofásico	Toma Monofásico	Toma Trifásico	TABLERO

TABLERO SECCIONAL
DE EVENTOS (TS-Ev2)

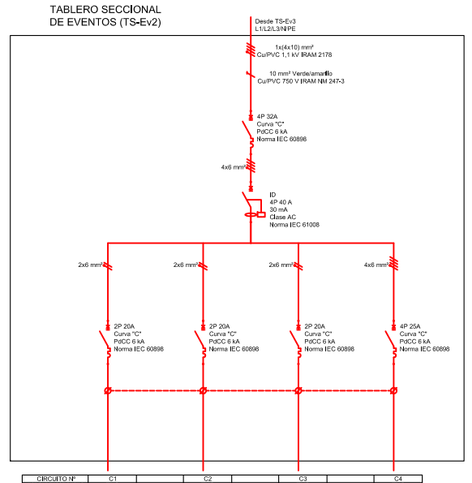

CIRCUITO Nº	C1	C2	C3	C4
TIPO DE CIRCUITO	TUG	TUG	TUG	TUG
CANT. DE BOCAS	6	6	6	6
POT. INSTALADA	675 W	675 W	675 W	2.025 W
CORR. EBAJA T. (A)	--	--	--	--
SECCION MATERIAL/AEL. NORMA	--	--	--	--
DESCRIPCION	Toma Monofásico	Toma Monofásico	Toma Monofásico	Toma Trifásico

TABLERO SECCIONAL
DE EVENTOS (TS-Ev6)

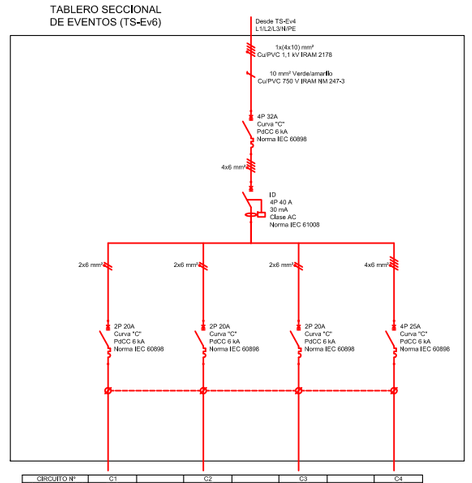

CIRCUITO Nº	C1	C2	C3	C4
TIPO DE CIRCUITO	TUG	TUG	TUG	TUG
CANT. DE BOCAS	6	6	6	6
POT. INSTALADA	675 W	675 W	675 W	2.025 W
CORR. EBAJA T. (A)	--	--	--	--
SECCION MATERIAL/AEL. NORMA	--	--	--	--
DESCRIPCION	Toma Monofásico	Toma Monofásico	Toma Monofásico	Toma Trifásico

MUNICIPALIDAD DE SAN MIGUEL DE TUCUMAN
SECRETARIA DE OBRAS PUBLICOS

DIRECCION DE PLANIFICACION URBANISTICO AMBIENTAL
DIRECCION DE OBRAS VIALES
DIRECCION DE ALUMBRADO PUBLICO

MUNICIPIO
S.M. DE TUCUMAN

Secretario:
ING. LUIS CHRESTIA
Sub Secretario:
ARQ. LUIS LOBO CHAKLIAN
Director: ING. HERMINIO G. VEGLIA
Director: ARQ. ISABEL SALAS
Director: ING. HECTOR ZARATE

JERARQUIZACION Y PUESTA EN VALOR DE LA PLAZA INDEPENDENCIA Y SU ENTORNO

PLANO: P-IE BT TABLERO GENERAL 1 Y UNIFILARES

Fecha:	Escala:	Dibujo:	Relevamiento:	Plano Nº:
2017	S/E	DEPARTAMENTOS: PLANIFICACION URBANA [ESTUDIOS Y PROYECTOS]		D17

Proyectos:
DIRECCION DE PLANIFICACION URBANISTICO AMBIENTAL
ARQ. MARCELO BECCARI
DIRECCION DE OBRAS VIALES
ING. EDGARDO REVERSO
DIRECCION DE ALUMBRADO PUBLICO
ING. ELEC. PABLO M. MOLINA