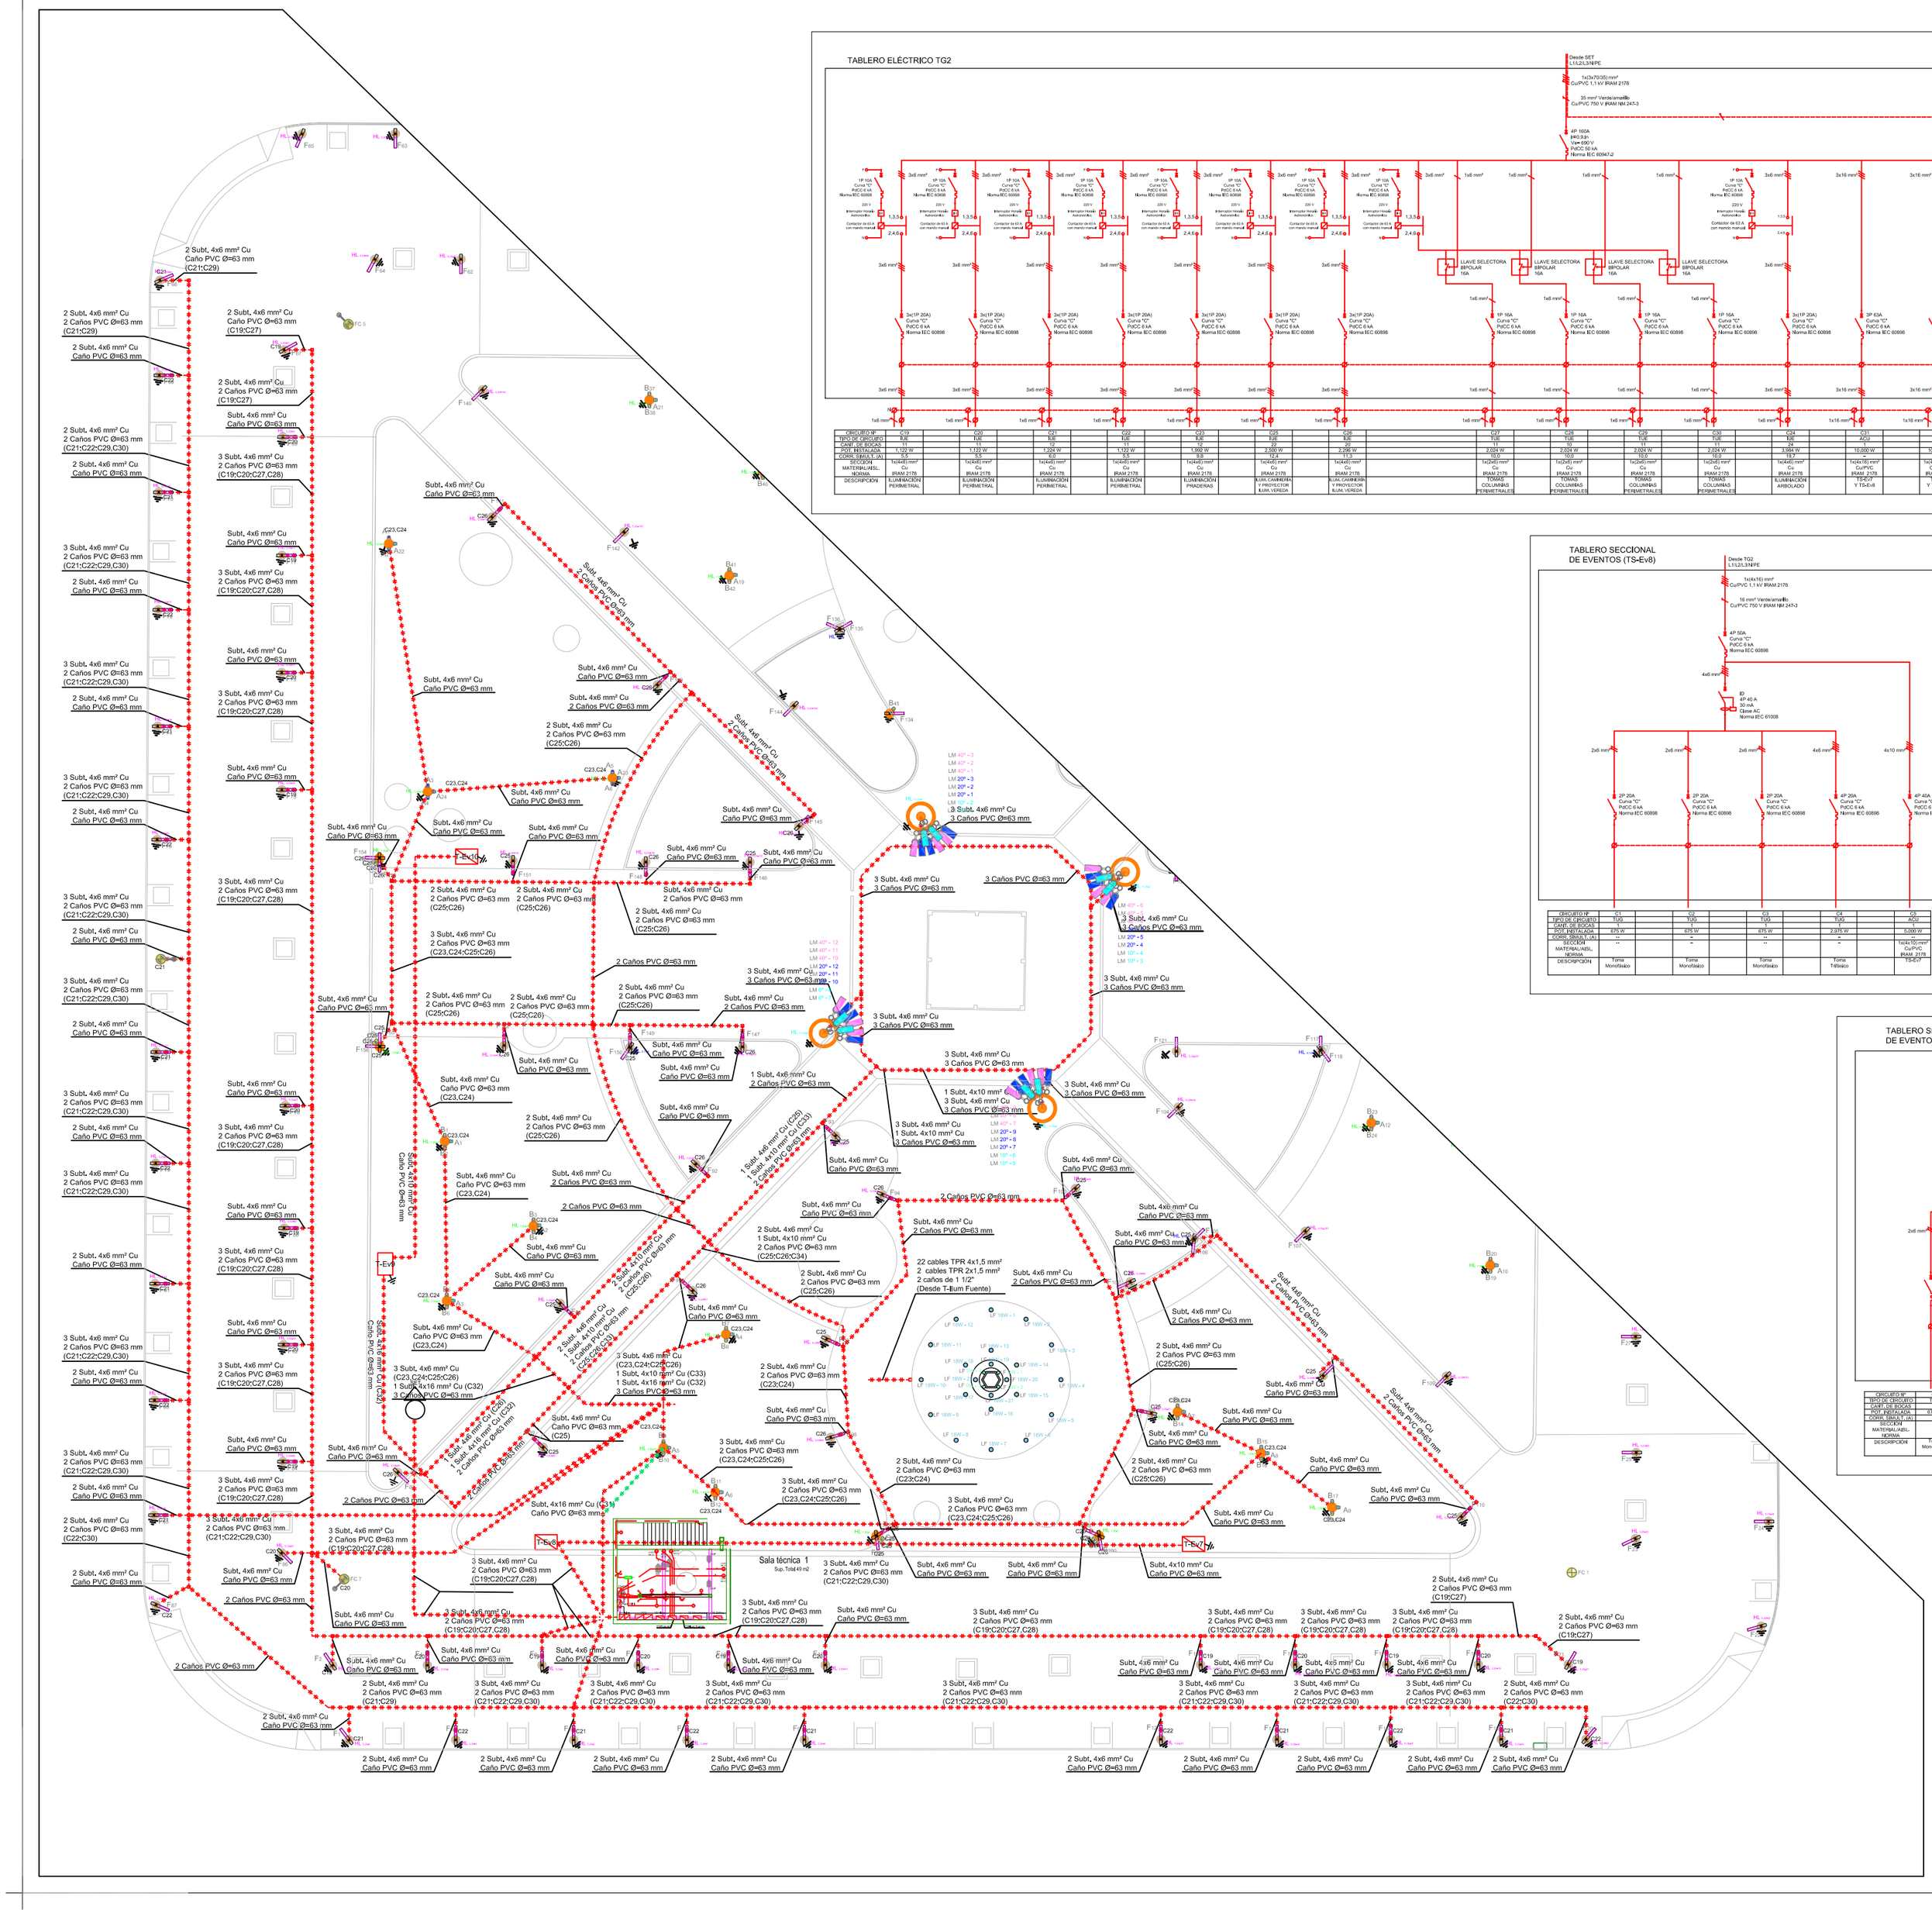
2 Subt, 4x6 mm² Cu
Caño PVC Ø=63 mm
(C21;C29)
2 Subt, 4x6 mm² Cu
2 Caños PVC Ø=63 mm
(C19;C27)
3 Subt, 4x6 mm² Cu
2 Caños PVC Ø=63 mm
(C19;C20;C27;C28)
3 Subt, 4x6 mm² Cu
2 Caños PVC Ø=63 mm
(C21;C22;C29;C30)
Subt, 4x6 mm² Cu
Caño PVC Ø=63 mm
Subt, 4x16 mm² Cu
Caño PVC Ø=63 mm
2 Subt, 4x6 mm² Cu
2 Caños PVC Ø=63 mm
(C23;C24;C25;C26)
3 Subt, 4x6 mm² Cu
3 Caños PVC Ø=63 mm
1 Subt, 4x10 mm² Cu
3 Subt, 4x6 mm² Cu
3 Caños PVC Ø=63 mm
22 cables TPR 4x1,5 mm²
2 cables TPR 2x1,5 mm²
2 caños de 1 1/2"
(Desde T-Sum Fuente)
Sala técnica 1
Sup. Total 44 m2
T-Sum
T-Ev1
T-Ev7
Subt. 4x6 mm² Cu
3 Caños PVC Ø=63 mm
(C23;C24;C25;C26)
1 Subt. 4x10 mm² Cu (C33)
3 Subt. 4x16 mm² Cu (C32)
3 Caños PVC Ø=63 mm
2 Subt. 4x6 mm² Cu
2 Caños PVC Ø=63 mm
(C25;C26)
2 Subt. 4x6 mm² Cu
2 Caños PVC Ø=63 mm
(C23;C24)
3 Subt. 4x6 mm² Cu
2 Caños PVC Ø=63 mm
(C23;C24;C25;C26)
1 Subt. 4x10 mm² Cu
2 Caños PVC Ø=63 mm
(C25;C26;C34)
3 Subt. 4x6 mm² Cu
2 Caños PVC Ø=63 mm
(C21;C22;C29;C30)
3 Subt. 4x6 mm² Cu
2 Caños PVC Ø=63 mm
(C19;C20;C27;C28)
2 Caños PVC Ø=63 mm
Subt. 4x6 mm² Cu
Caño PVC Ø=63 mm
Subt. 4x6 mm² Cu
Caño PVC Ø=65 mm
Subt. 4x6 mm² Cu
Caño PVC Ø=63 mm
2 Subt, 4x6 mm² Cu
Caño PVC Ø=63 mm
(C21;C29)
2 Subt, 4x6 mm² Cu
Caño PVC Ø=63 mm
(C19;C27)
2 Subt, 4x6 mm² Cu
2 Caños PVC Ø=63 mm
(C19;C27)
Subt, 4x6 mm² Cu
Caño PVC Ø=63 mm
3 Subt, 4x6 mm² Cu
2 Caños PVC Ø=63 mm
(C19;C20;C27;C28)
2 Subt, 4x6 mm² Cu
Caño PVC Ø=63 mm
3 Subt, 4x6 mm² Cu
2 Caños PVC Ø=63 mm
(C21;C22;C29;C30)
2 Subt, 4x6 mm² Cu
Caño PVC Ø=63 mm
3 Subt, 4x6 mm² Cu
2 Caños PVC Ø=63 mm
(C19;C20;C27;C28)
3 Subt, 4x6 mm² Cu
2 Caños PVC Ø=63 mm
(C21;C22;C29;C30)
2 Subt, 4x6 mm² Cu
Caño PVC Ø=63 mm
3 Subt, 4x6 mm² Cu
2 Caños PVC Ø=63 mm
(C21;C22;C29;C30)
2 Subt, 4x6 mm² Cu
Caño PVC Ø=63 mm
3 Subt, 4x6 mm² Cu
2 Caños PVC Ø=63 mm
(C22;C30)
2 Subt, 4x6 mm² Cu
Caño PVC Ø=63 mm
3 Subt, 4x6 mm² Cu
2 Caños PVC Ø=63 mm
(C21;C22;C29