TABLERO SECCIONAL
DE SALA DE MÁQUINAS (TS-SM 1)

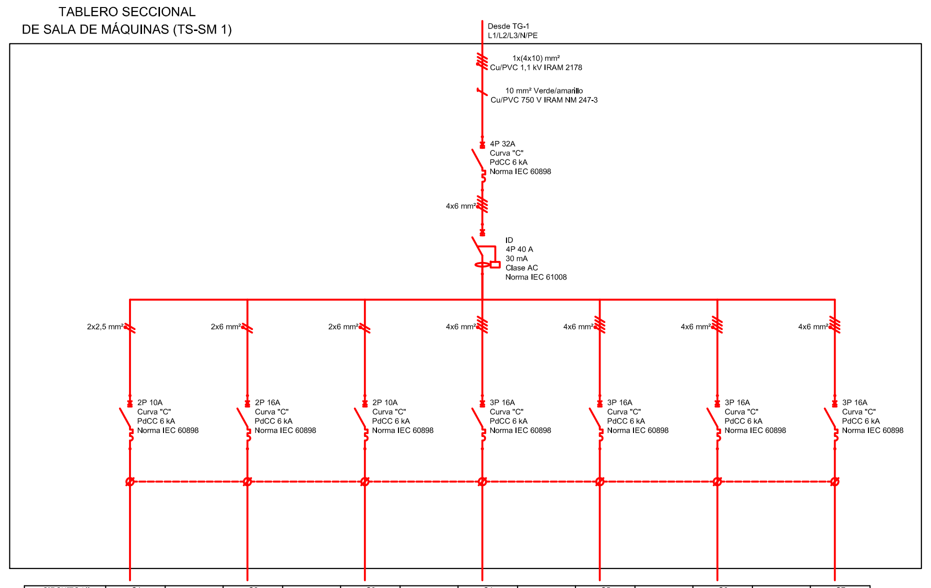

CIRCUITO Nº	C1	C2	C3	C4	C5	C6	C7
TIPO DE CIRCUITO	IUG	TUG	IUE	TUE	ACU	ACU	ACU
CANT. DE BOCAS	2	2	1	1	1	1	1
POT. INSTALADA	200 W	1.350 W	75 W	2.975 W	1.500 W	1.500 W	750 W
CORR. SIMULT. (A)	0,96	6,46	0,36	6,93	**	**	**
SECCION	1x(2x2,5) mm²	1x(2x2,5) mm²	1x(2x2,5) mm²	1x(3x2,5) mm²	1x(3x4) mm²	1x(3x4) mm²	1x(3x4) mm²
MATERIAL/AISL.	Cu	Cu	Cu	Cu	Cu	Cu	Cu
NORMA	IRAM NM 247-3	IRAM NM 247-3	IRAM NM 247-3	IRAM NM 247-3	IRAM NM 247-3	IRAM NM 247-3	IRAM NM 247-3
DESCRIPCION	Iluminación General	Toma Monofásico	Iluminación de Emergencia	Toma Trifásico	Bomba de Achique 1	Bomba de Achique 2	RESERVA

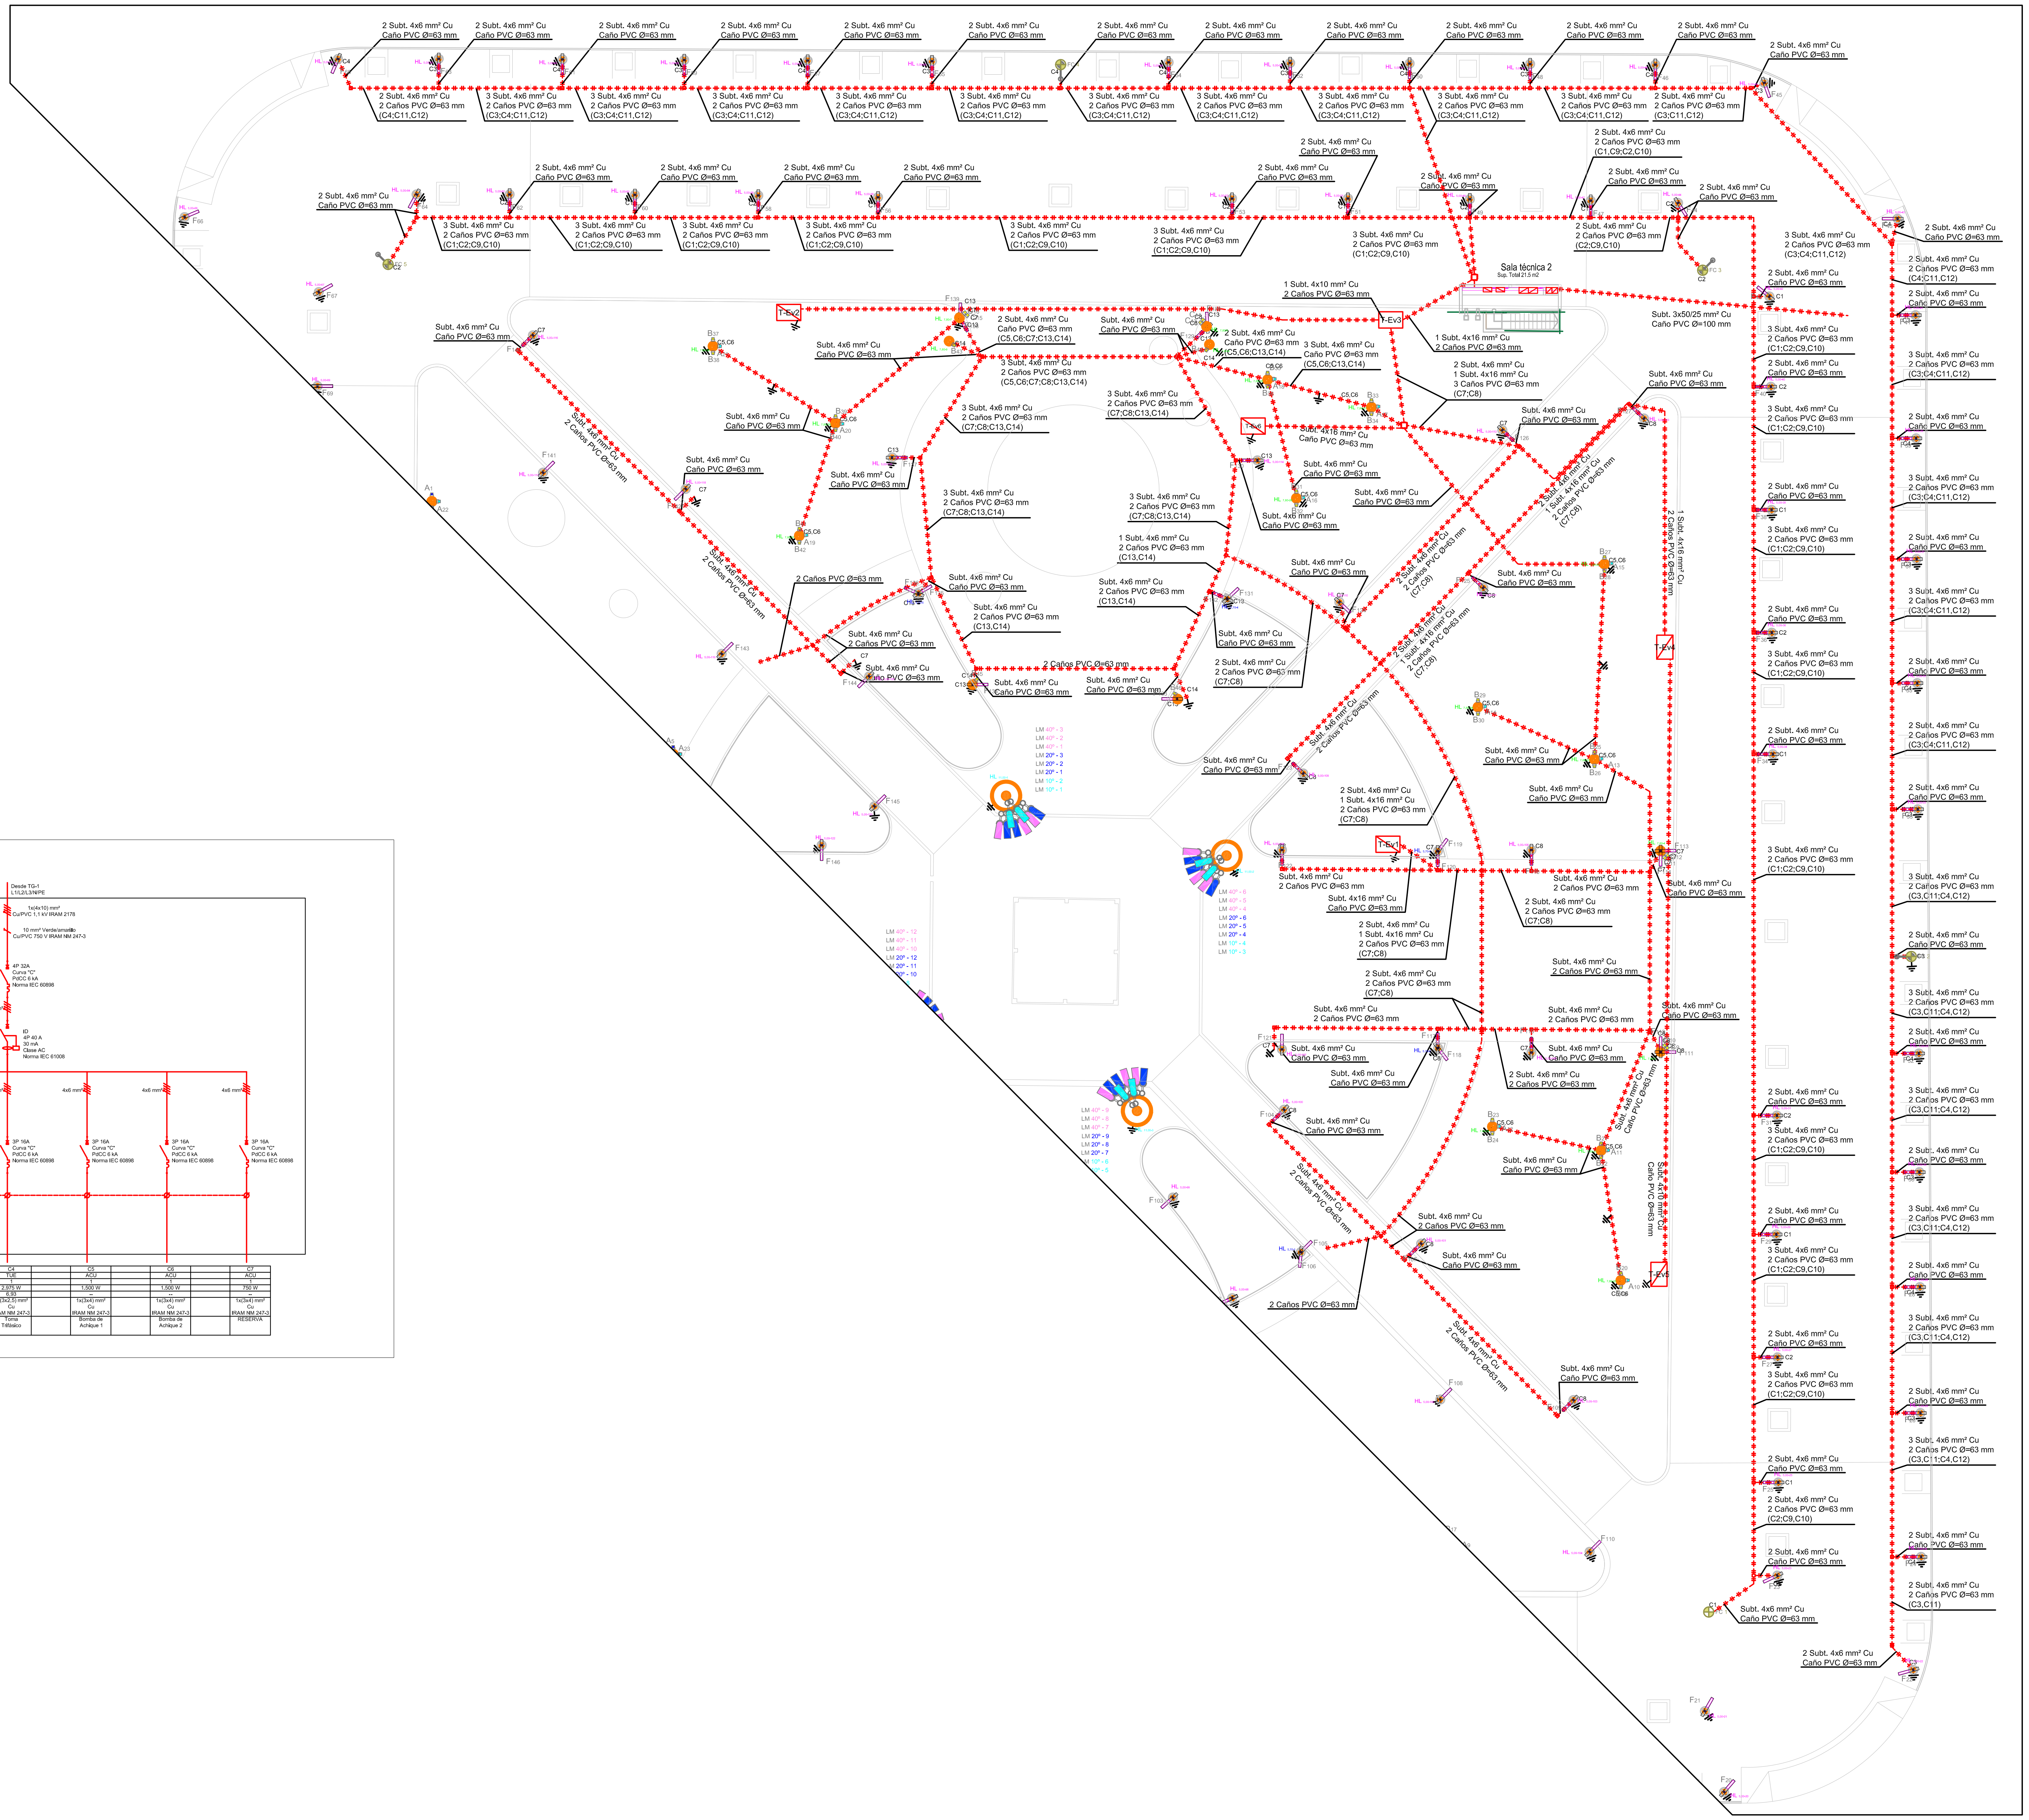

MUNICIPIO
S.M. DE TUCUMAN

MUNICIPALIDAD DE SAN MIGUEL DE TUCUMAN
SECRETARIA DE OBRAS PUBLICOS

DIRECCION DE PLANIFICACION URBANISTICO AMBIENTAL
DIRECCION DE OBRAS VIALES
DIRECCION DE ALUMBRADO PUBLICO

JERARQUIZACION Y PUESTA EN VALOR DE LA PLAZA
INDEPENDENCIA Y SU ENTORNO

PLANO:
P-IE BT UNIFILAR SALA TECNICA 1

Fecha:	Escala:	Dibujo:	Relevamiento:	Plano Nº:
2017	S/E	DEPARTAMENTOS: PLANIFICACION URBANA | ESTUDIOS Y PROYECTOS |		D19

Secretario: ING. LUIS CHRESTIA
Sub Secretario: ARQ. LUIS LOBO CHAKLIAN
Director: ING. HERMINIO G. VEGLIA
Director: ARQ. ISABEL SALAS
Director: ING. HECTOR ZARATE
Proyecto:
DIRECCION DE PLANIFICACION URBANISTICO AMBIENTAL
ARQ. MARCELO BECCARI
DIRECCION DE OBRAS VIALES
ING. EDGARDO REVERSO
DIRECCION DE ALUMBRADO PUBLICO
ING. ELEC. PABLO M. MOLINA