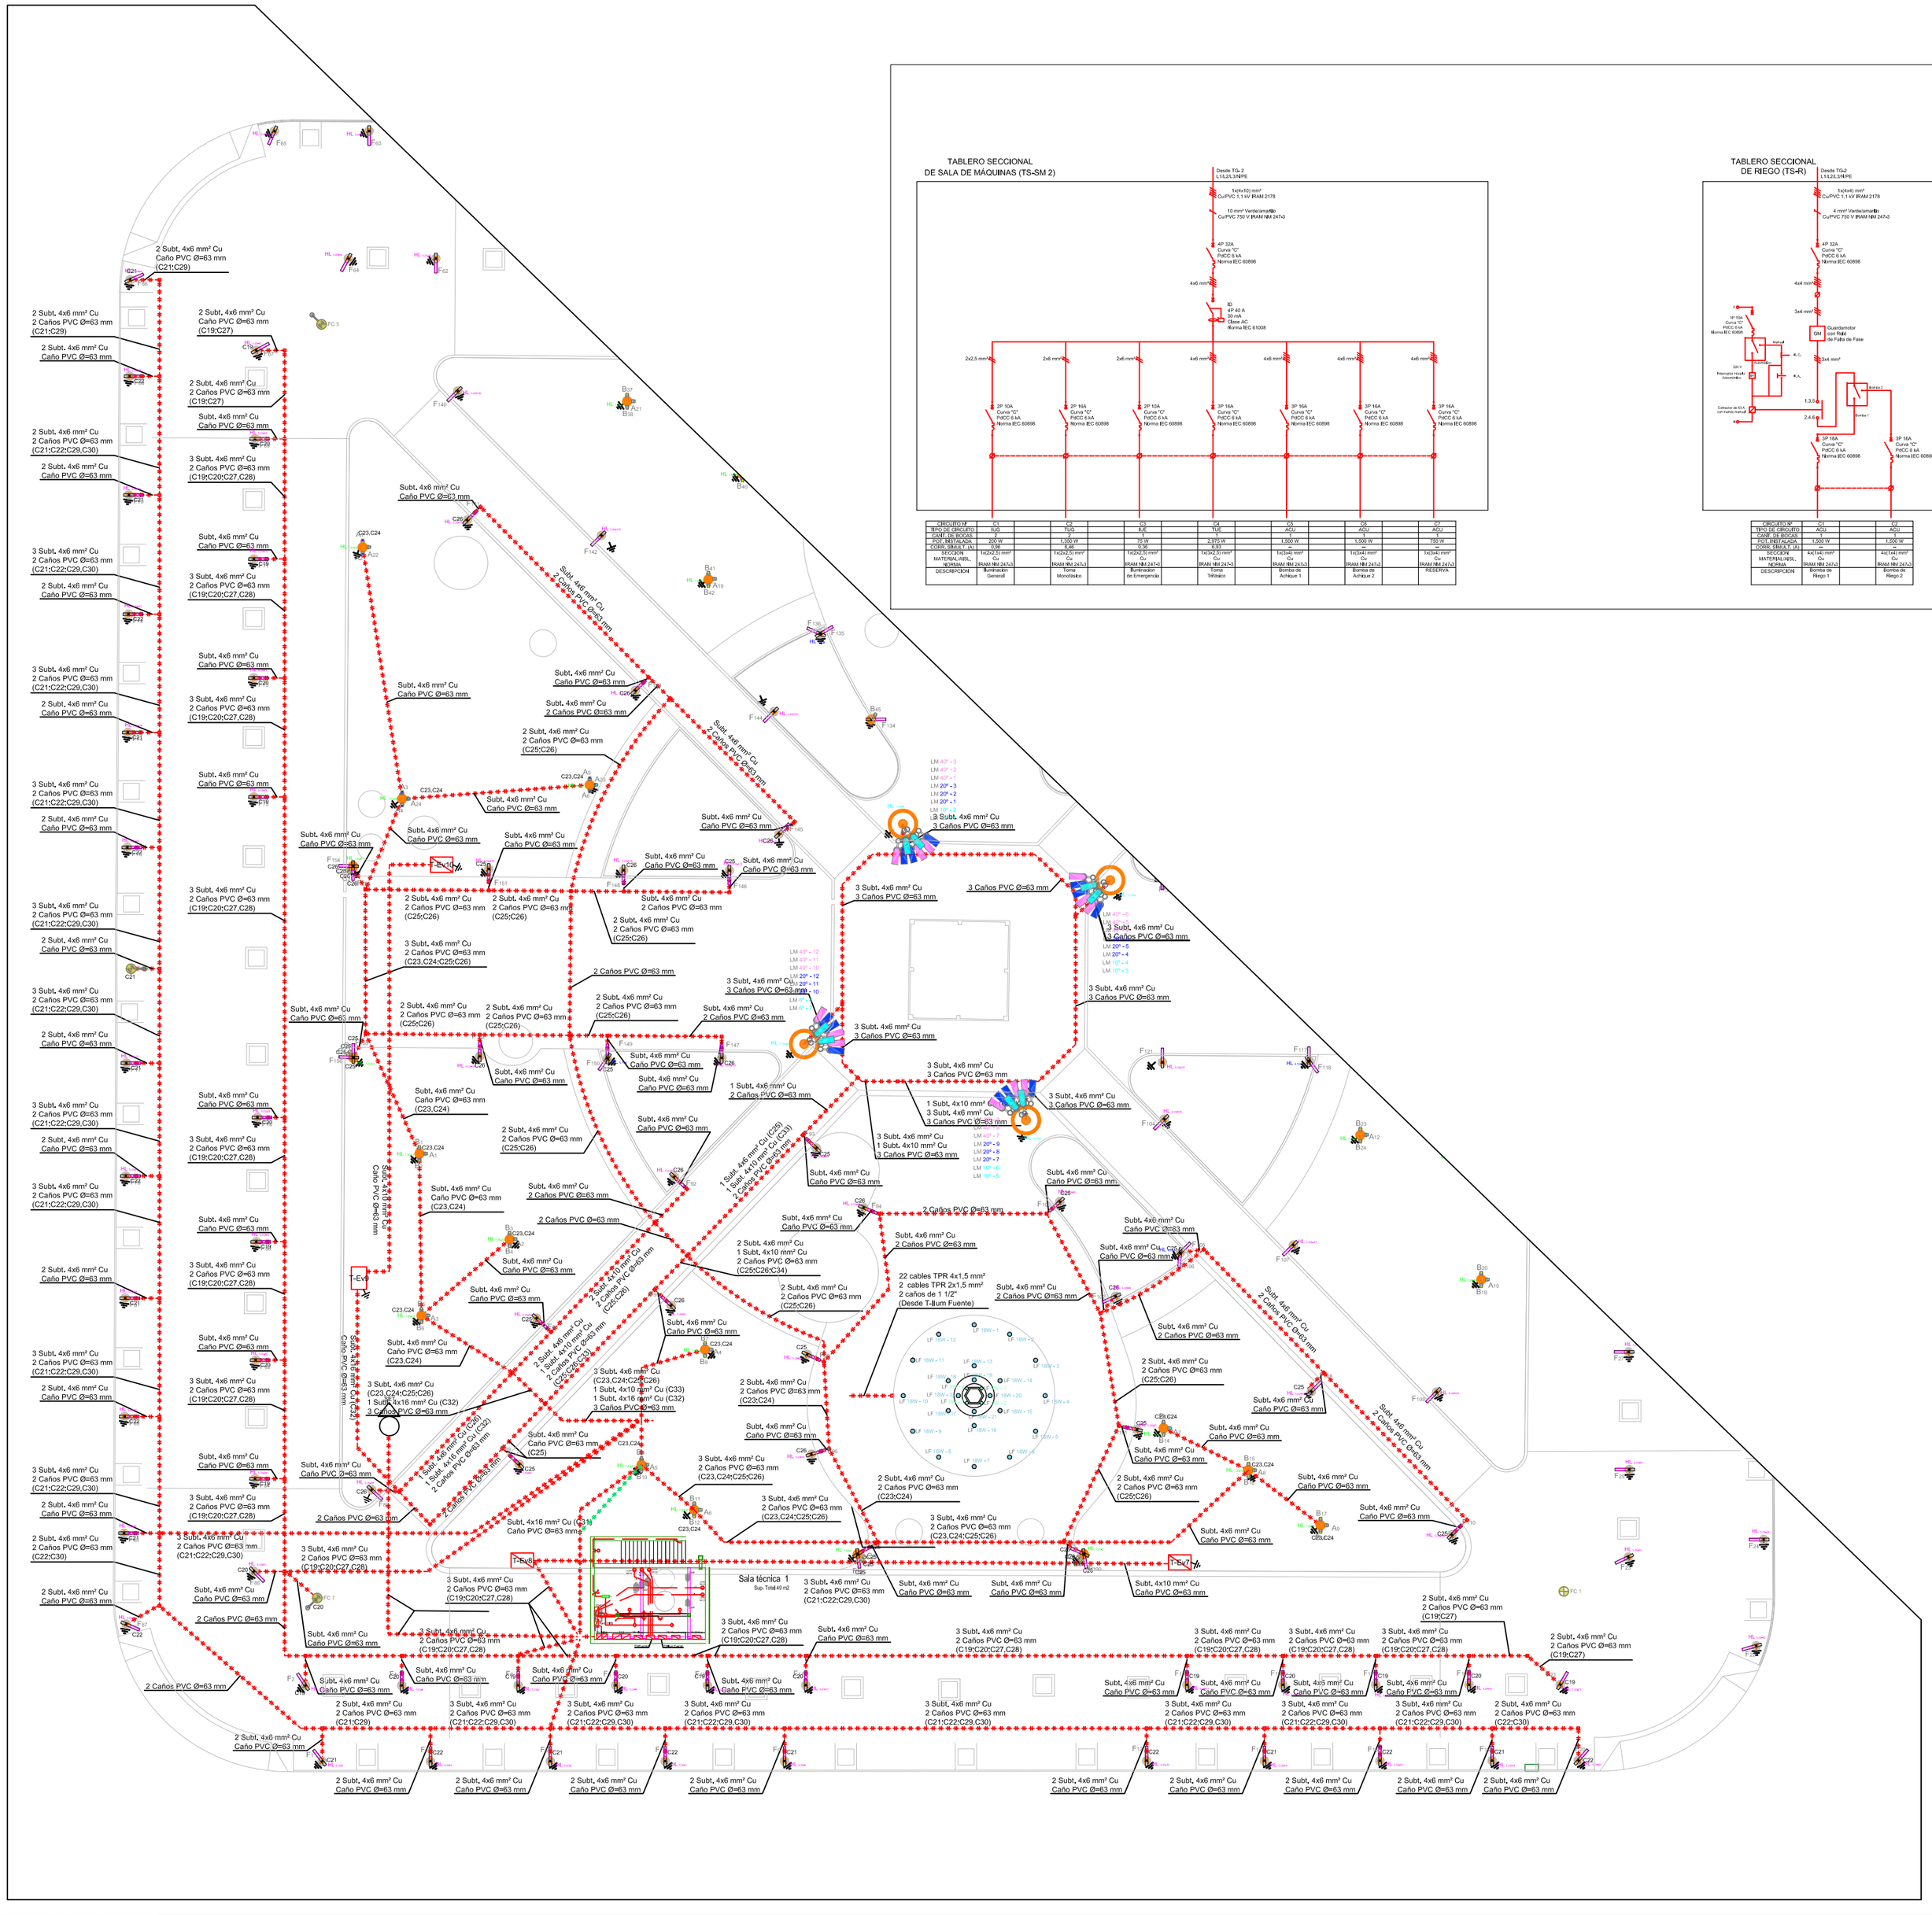
2 Subt, 4x6 mm² Cu
Caño PVC Ø=63 mm
(C21:C29)
2 Subt, 4x6 mm² Cu
2 Caños PVC Ø=63 mm
(C21:C29)
2 Subt, 4x6 mm² Cu
Caño PVC Ø=63 mm
(C19:C27)
2 Subt, 4x6 mm² Cu
2 Caños PVC Ø=63 mm
(C19:C27)
Subt, 4x6 mm² Cu
Caño PVC Ø=63 mm
3 Subt, 4x6 mm² Cu
2 Caños PVC Ø=63 mm
(C19:C20:C27,C28)
2 Subt, 4x6 mm² Cu
2 Caños PVC Ø=63 mm
(C21:C22:C29,C30)
3 Subt, 4x6 mm² Cu
2 Caños PVC Ø=63 mm
(C23,C24:C25:C26)
Subt, 4x16 mm² Cu
Caño PVC Ø=63 mm
2 Caños PVC Ø=63 mm
Subt, 4x10 mm² Cu
Caño PVC Ø=63 mm
3 Subt, 4x6 mm² Cu
3 Caños PVC Ø=63 mm
Subt, 4x6 mm² Cu
2 Caños PVC Ø=63 mm
(C25:C26)
1 Subt, 4x6 mm² Cu
2 Caños PVC Ø=63 mm
(C25:C26)
1 Subt, 4x10 mm² Cu
2 Caños PVC Ø=63 mm
(C25:C26:C34)
22 cables TPR 4x1.5 mm²
2 cables TPR 2x1.5 mm²
2 caños de 1 1/2"
(Desde T-Bum Fuente)
Sala técnica 1
