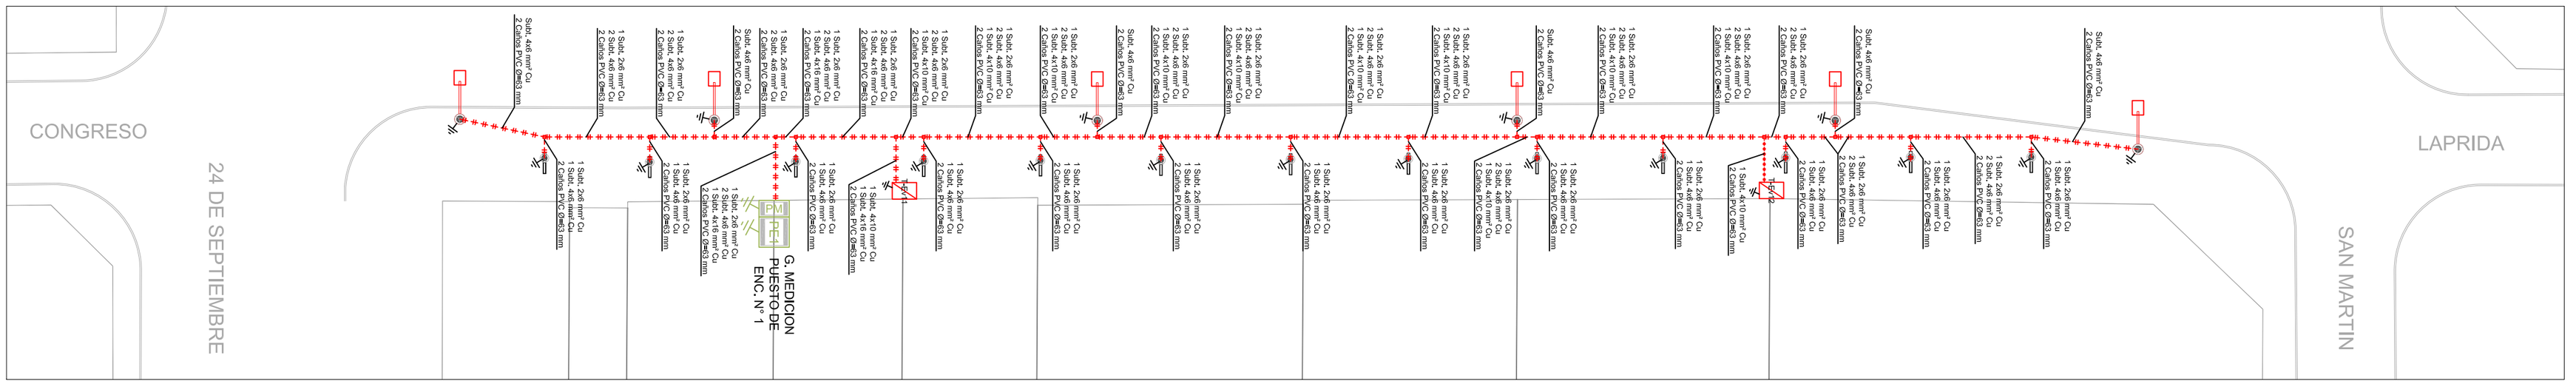

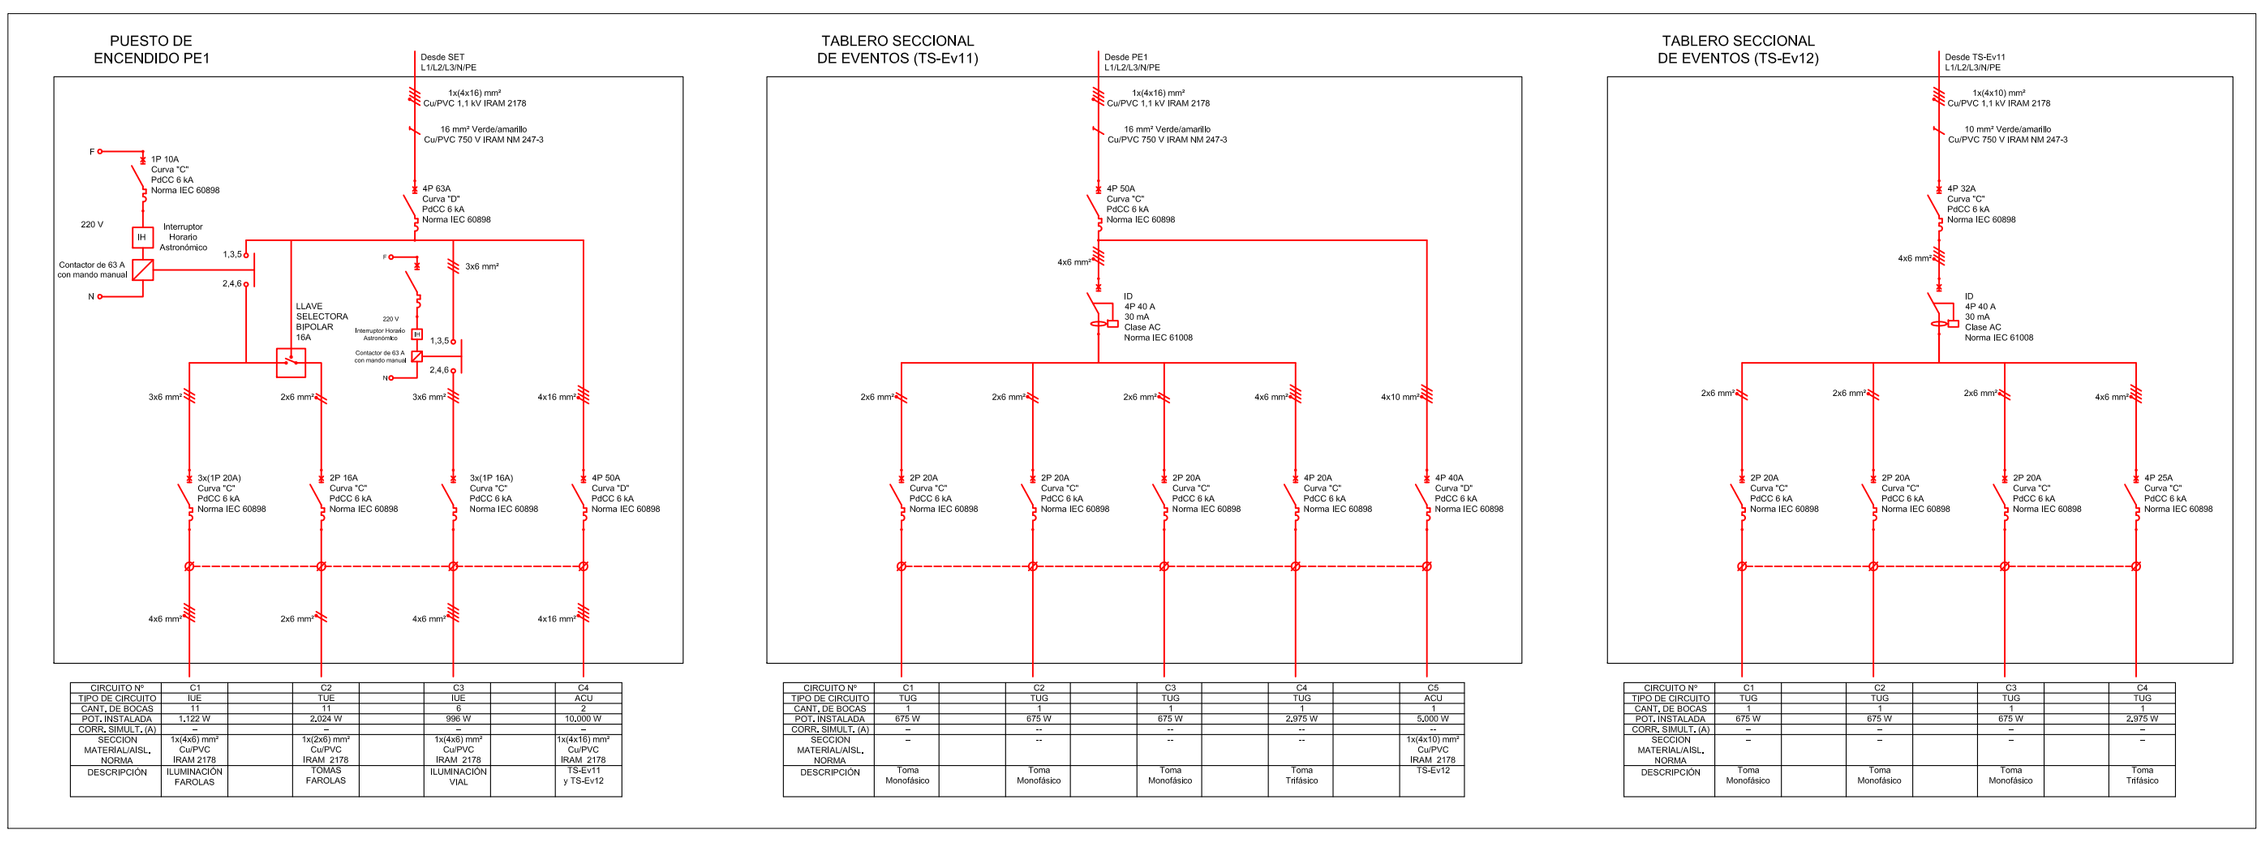

MUNICIPALIDAD DE SAN MIGUEL DE TUCUMAN
SECRETARIA DE OBRAS PUBLICOS

Secretario: ING. LUIS CHRESTIA
Sub Secretario: ARQ. LUIS LOBO CHAKLIAN

DIRECCION DE PLANIFICACION URBANISTICO AMBIENTAL
DIRECCION DE OBRAS VIALES
DIRECCION DE ALUMBRADO PUBLICO

Director: ING. HERMINIO G. VEGLIA
Director: ARQ. ISABEL SALAS
Director: ING. HECTOR ZARATE

JERARQUIZACION Y PUESTA EN VALOR DE LA PLAZA INDEPENDENCIA Y SU ENTORNO

PLANO: E-IE BT - PUESTO DE ENCENDIDO 1 - TABLERO SECCIONAL DE EVENTOS TS-Ev 11 - TS-Ev 12

Proyecto:
DIRECCION DE PLANIFICACION URBANISTICO AMBIENTAL
ARQ. MARCELO BECCARI
DIRECCION DE OBRAS VIALES
ING. EDGARDO REVERSO
DIRECCION DE ALUMBRADO PUBLICO
ING. ELEC. PABLO M. MOLINA

MUNICIPIO S.M. DE TUCUMAN

Fecha:	Escala:	Dibujo:	Relevamiento:	Plano Nº:
2017	S/E	DEPARTAMENTOS: PLANIFICACION URBANA | ESTUDIOS Y PROYECTOS |		D22