


Niveles cordón / cuneta existentes

51.10
51.21

50.94
50.97

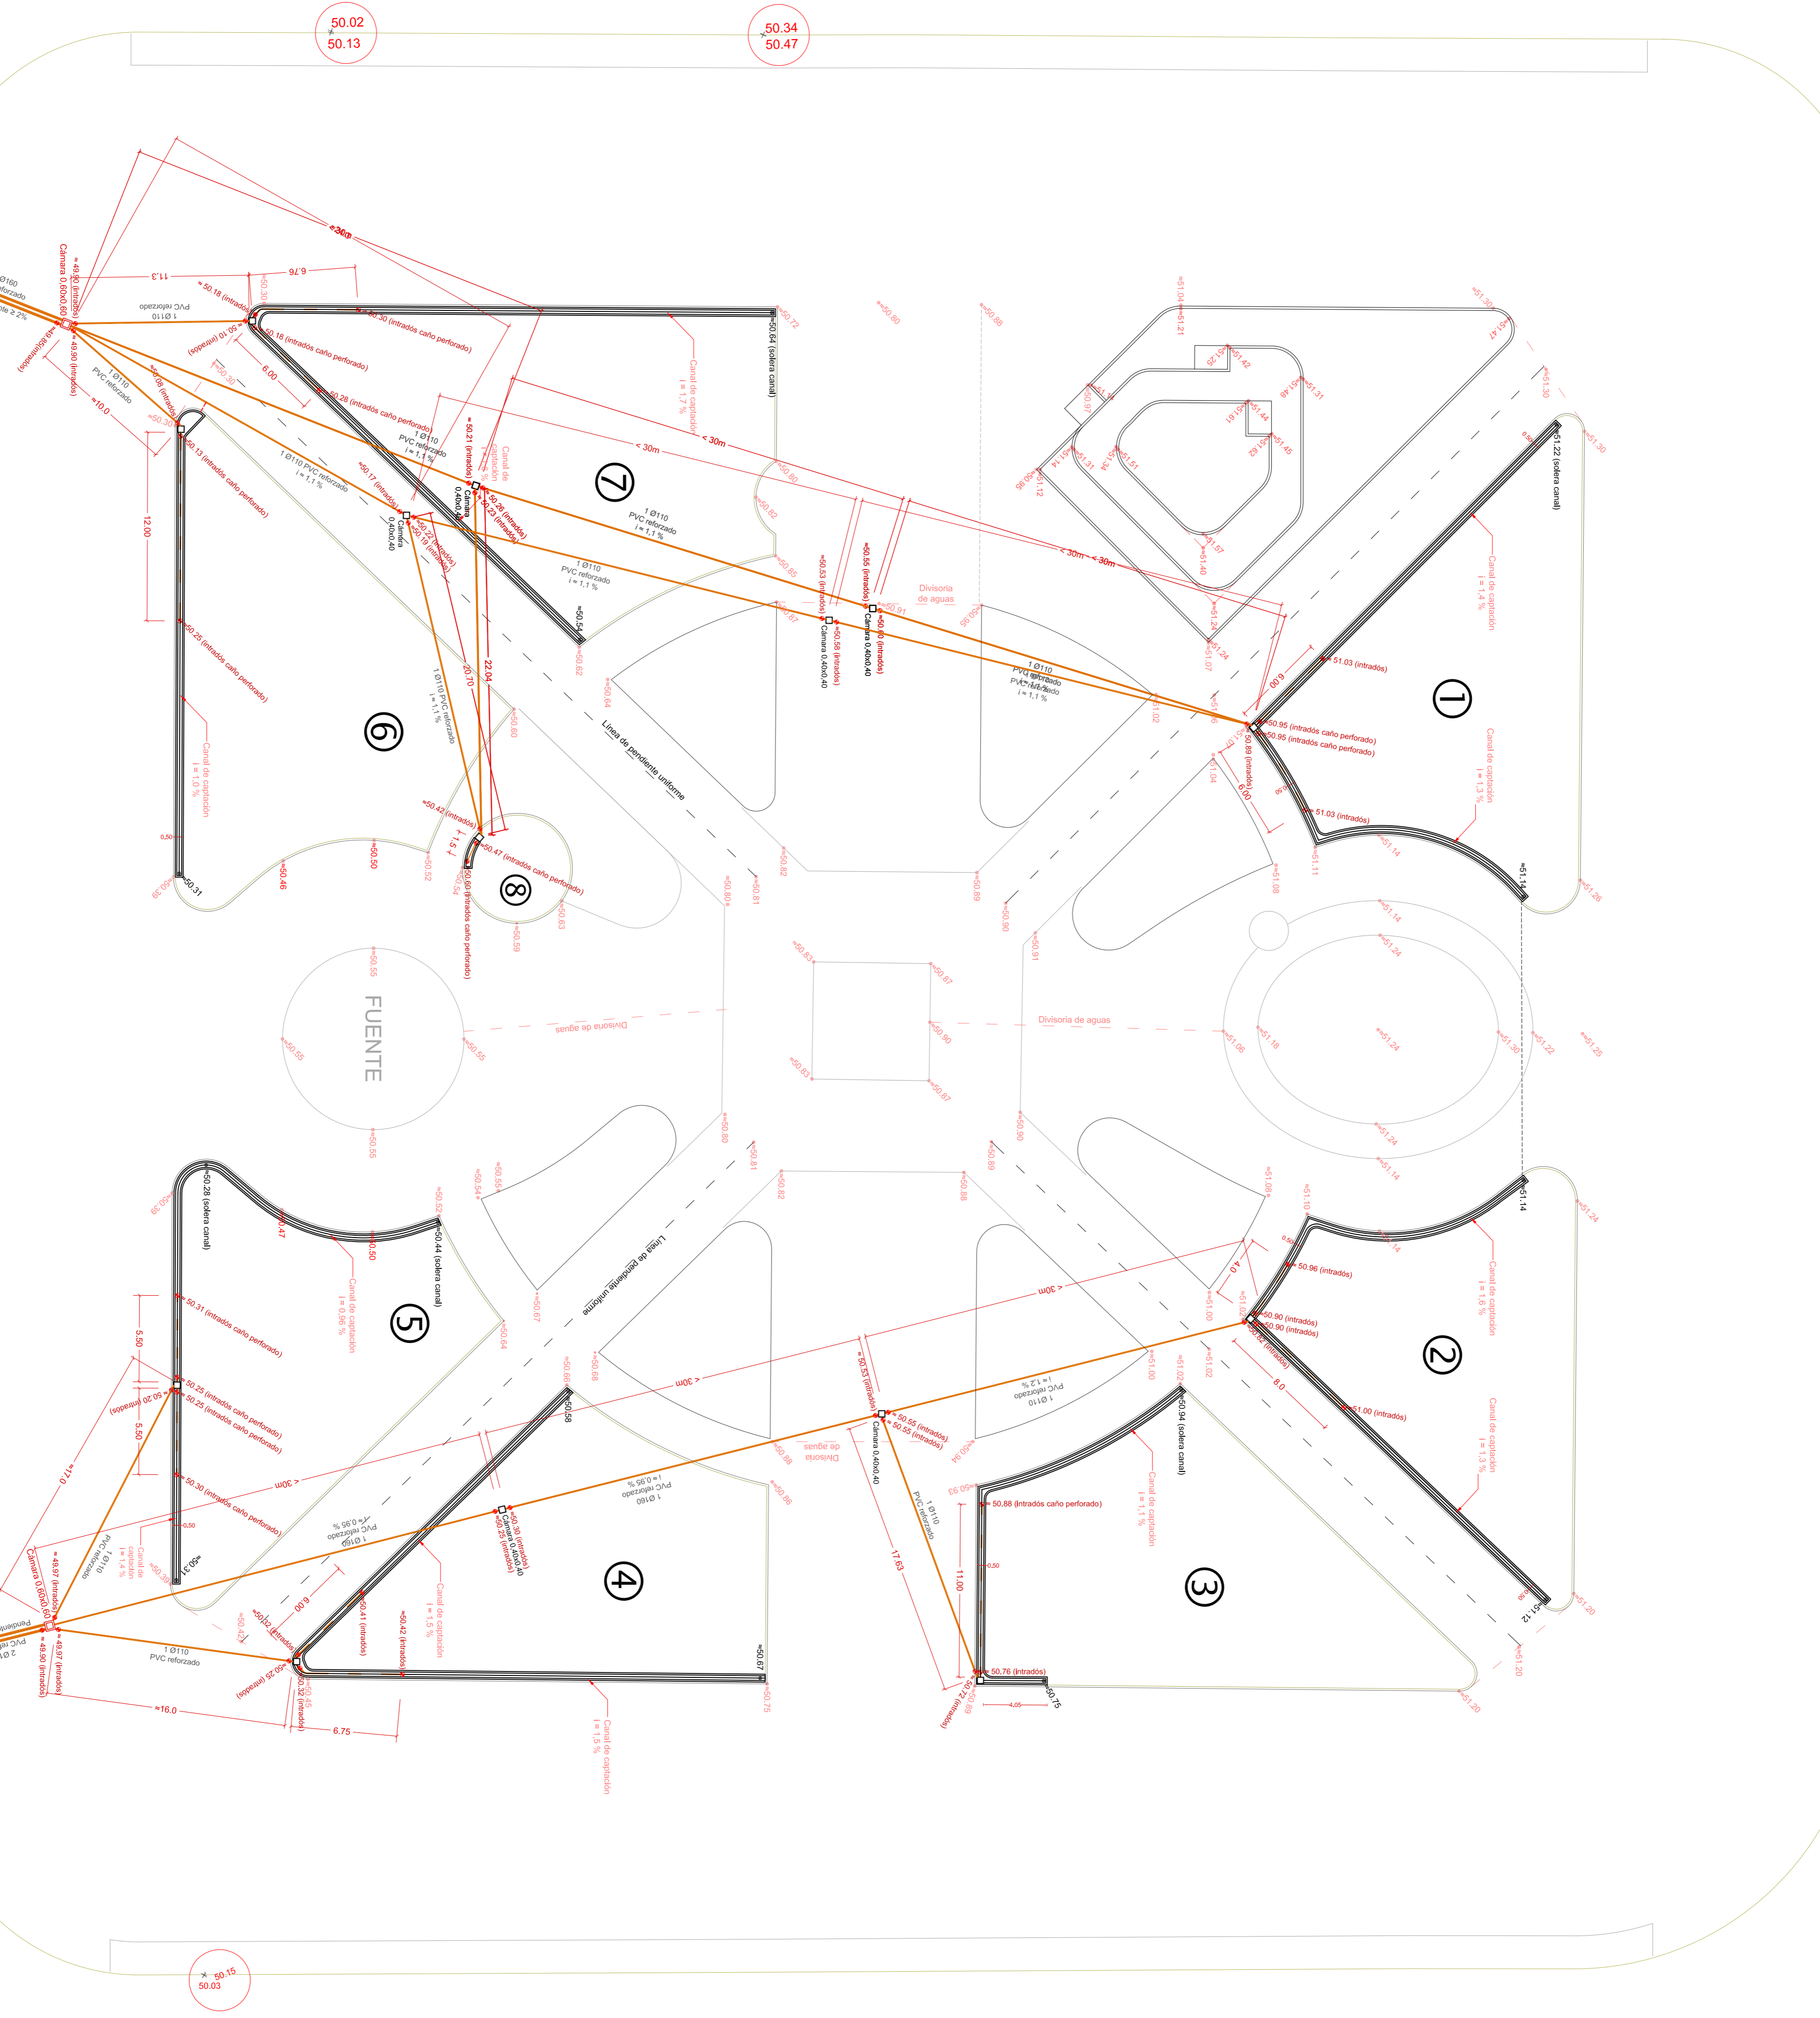

DESAGÜE PLUVIAL (Imbomai) 49.75

DESAGÜE PLUVIAL (Imbomai) 49.84

Niveles cordón / cuneta existentes

50.03
50.04

50.02
50.13

50.34
50.47

NOTA: TODAS LAS MEDIDAS SERAN VERIFICADAS EN OBRA. LOS AJUSTES DE MEDIDAS SERAN DEFINIDOS POR LA INSPECCION DE OBRA.

	MUNICIPALIDAD DE SAN MIGUEL DE TUCUMÁN	SECRETARÍA DE OBRAS PÚBLICAS	DIRECCIÓN DE PLANEACIÓN URBANÍSTICA AMBIENTAL	DIRECCIÓN DE OBRAS PÚBLICAS
	PLANO: DRENAS Y NIVELES - OBRAVALE GRAMA BAHIANA	JERARQUIZACIÓN Y PUESTA EN VALOR DE LA PLAZA INDEPENDENCIA Y SU ENTORNO	PROYECTO DE AMPLIACIÓN Y RECONSTRUCCIÓN DEL PASADIZO DE LA PLAZA INDEPENDENCIA Y SU ENTORNO	PROYECTO DE AMPLIACIÓN Y RECONSTRUCCIÓN DEL PASADIZO DE LA PLAZA INDEPENDENCIA Y SU ENTORNO
MUNICIPIO S.M. DE TUCUMÁN	AÑO: 2017	ESCALA: 1:250	UBICACIÓN: OFICINA DE ESTUDIOS Y PROYECTOS	PROYECTANTE: E01