


Niveles cordón / cuneta existentes


51.10
51.21

50.94
50.97

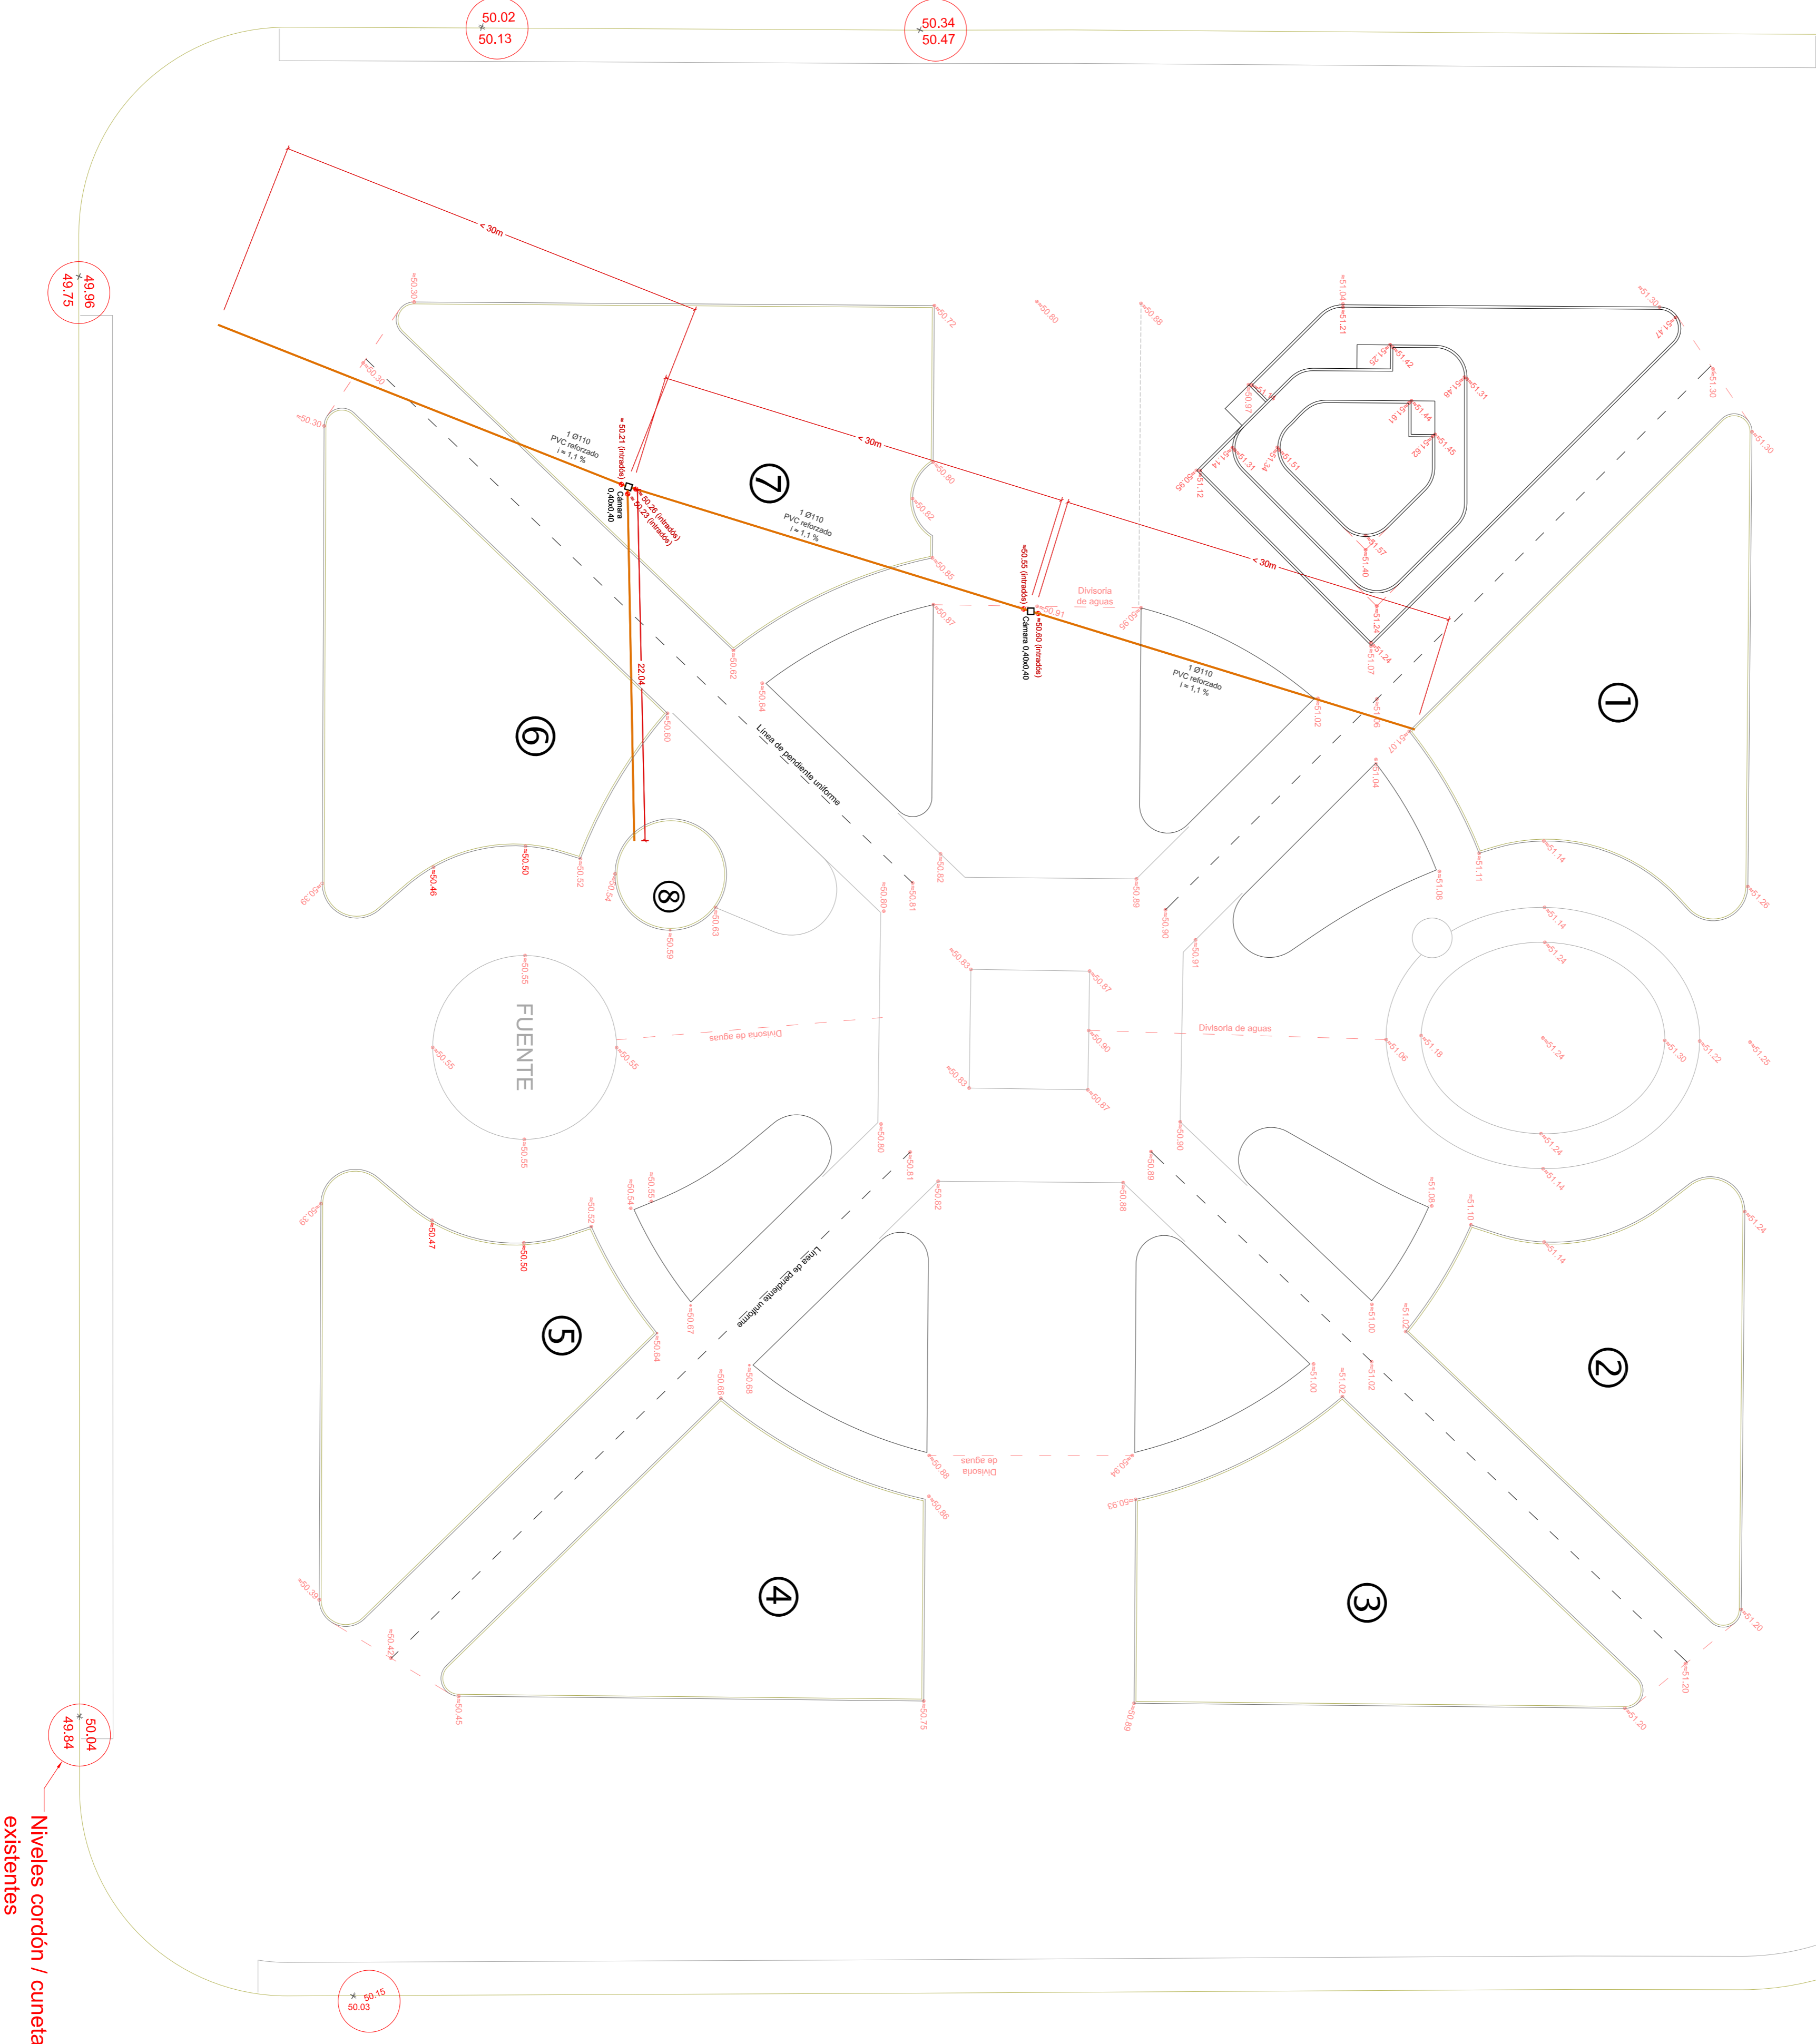

Niveles cordón / cuneta existentes

NOTA: TODAS LAS MEDIDAS SERAN VERIFICADAS EN OBRA. LOS AJUSTES DE MEDIDAS SERAN DEFINIDOS POR LA INSPECCION DE OBRA.

	MUNICIPALIDAD DE SAN MIGUEL DE TUCUMÁN SECRETARÍA DE OBRAS PÚBLICAS		INGENIERÍA DE OBRAS PÚBLICAS DIRECCIÓN DE OBRAS PÚBLICAS		INGENIERO DE OBRAS PÚBLICAS AGO. MARCELO BEGOBI ING. EDUARDO RIVERERO
	MUNICIPIO S.M. DE TUCUMÁN	AÑO: 2017	ESCALA: 1:250	TIPO DE OFICIO: ESTUDIOS Y PROYECTOS	REPRESENTANTE: