


Niveles cordón / cuneta existentes

51.10
51.21

50.94
50.97

50.04
49.94

Niveles cordón / cuneta existentes

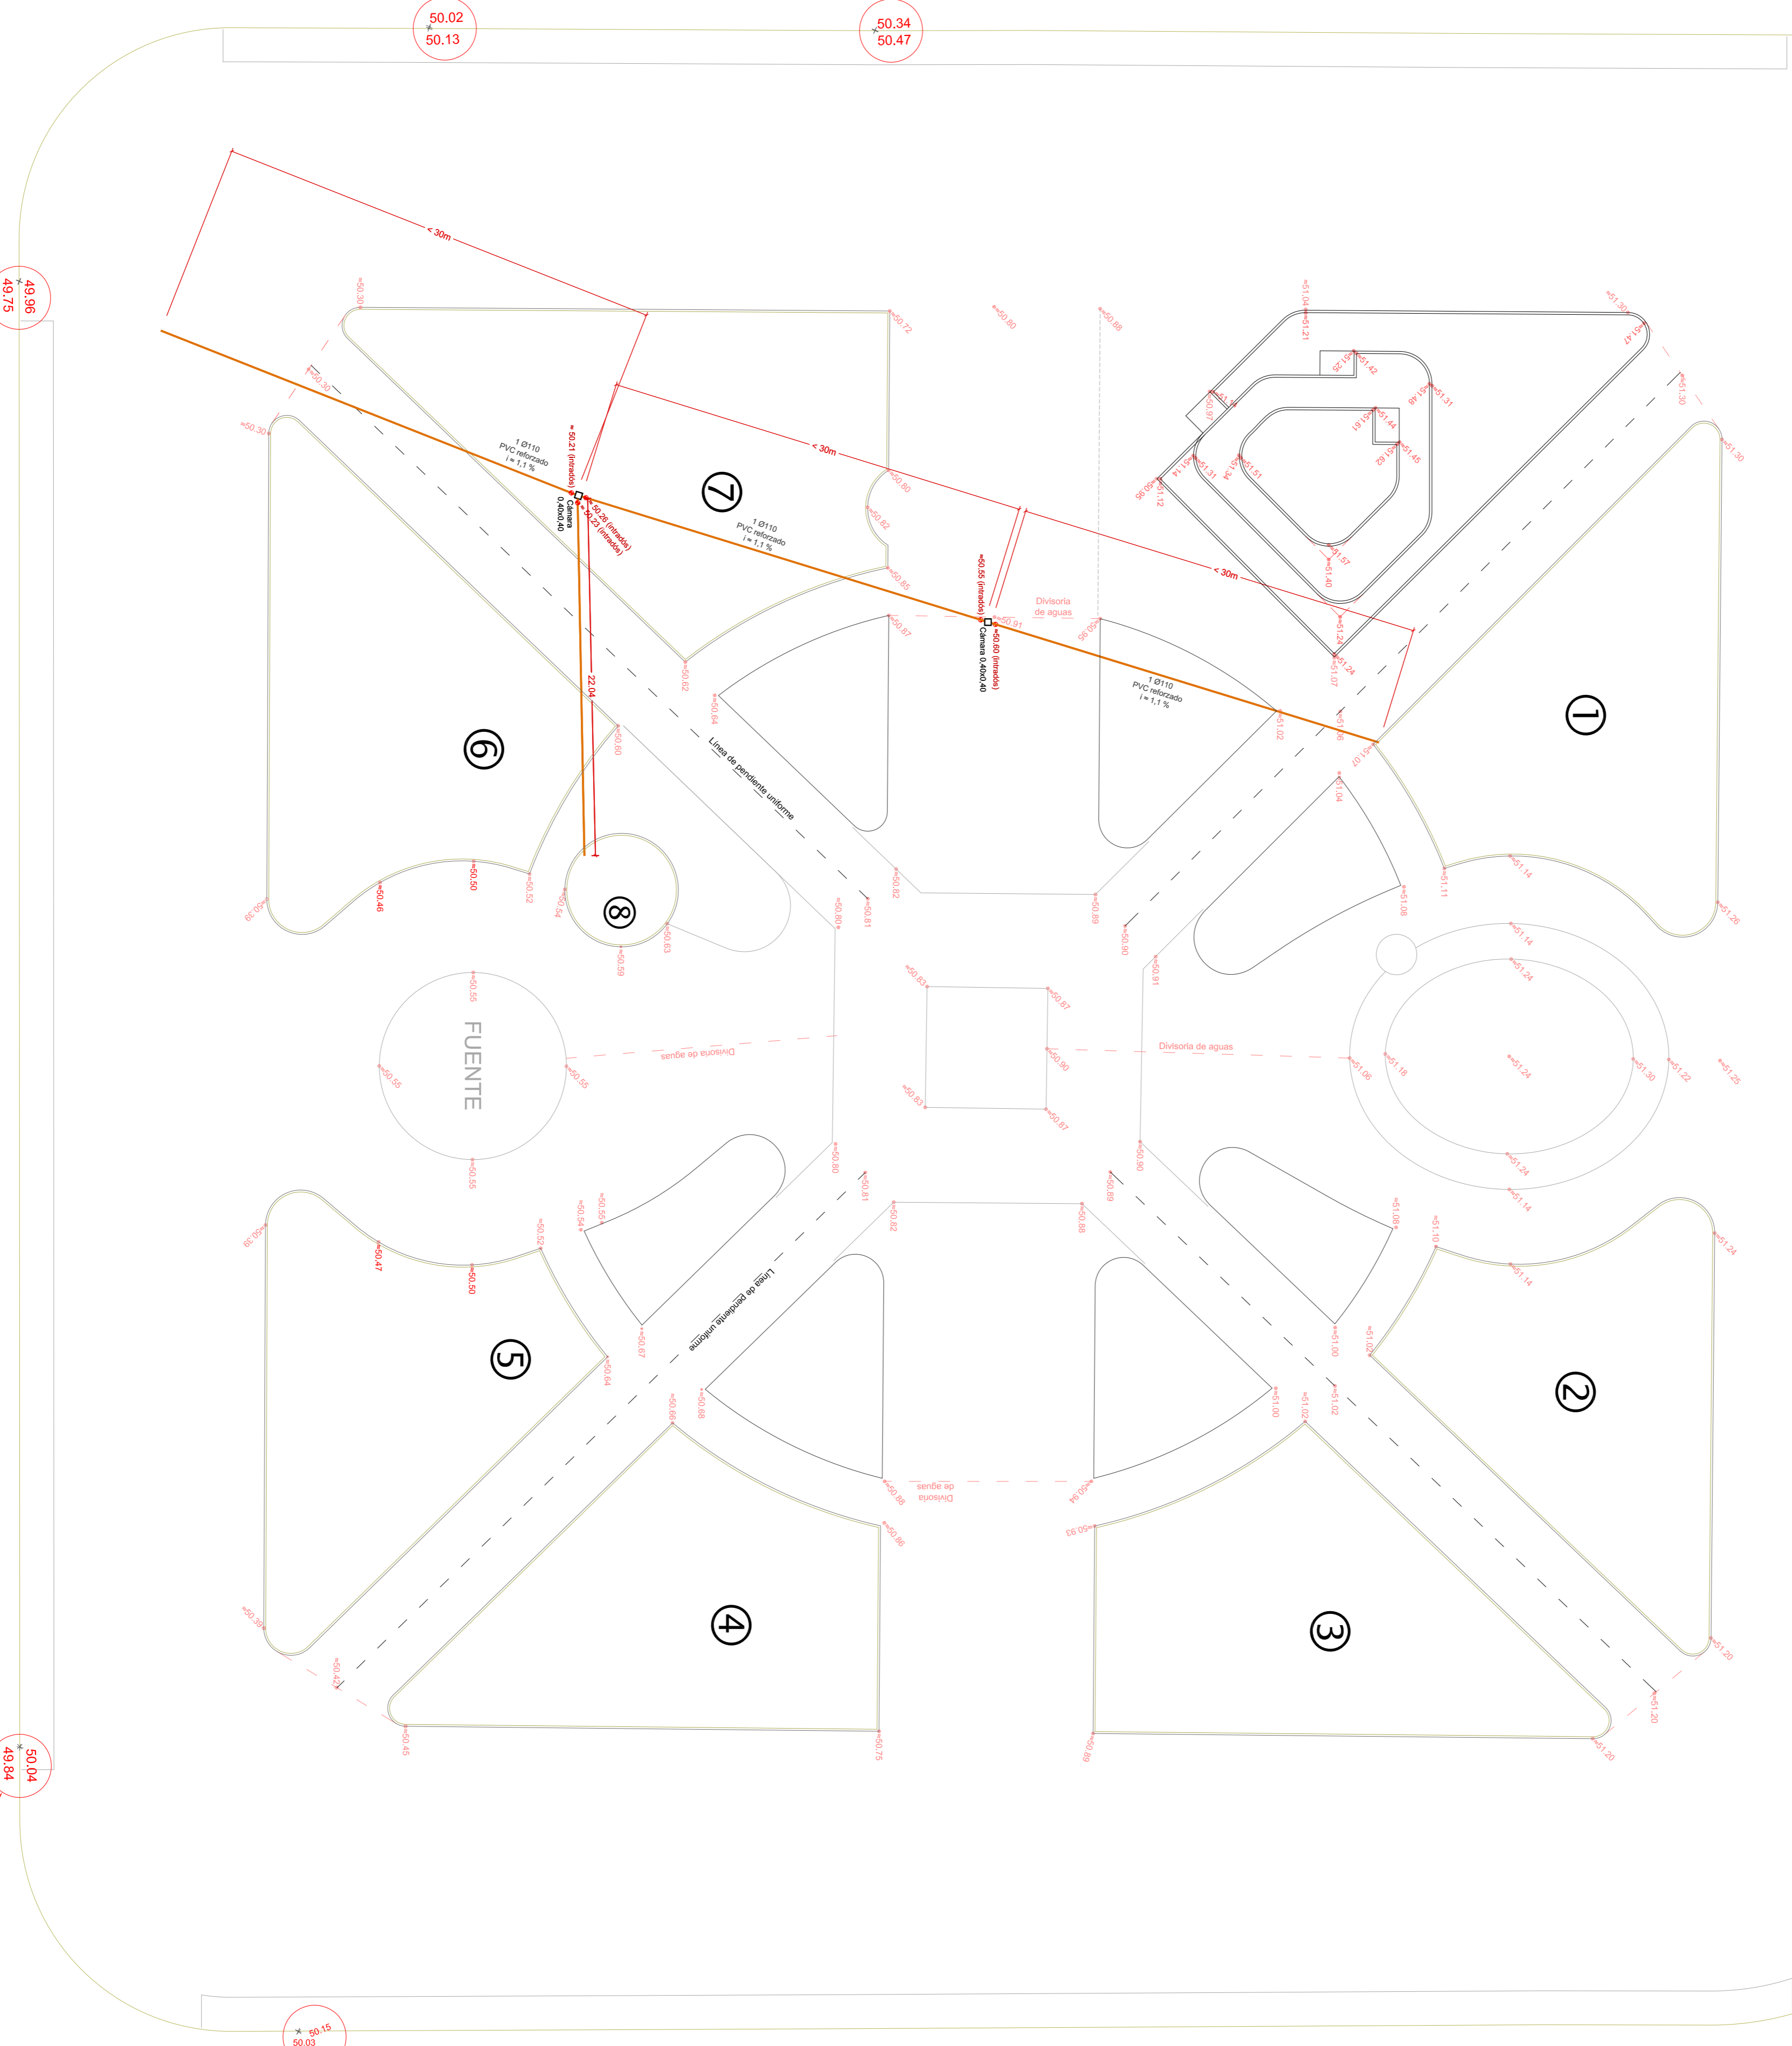

NOTA: TODAS LAS MEDIDAS SERAN VERIFICADAS EN OBRA. LOS AJUSTES DE MEDIDAS SERAN DEFINIDOS POR LA INSPECCION DE OBRA.

		MUNICIPALIDAD DE SAN MIGUEL DE TUCUMÁN		SECRETARÍA DE GESTIÓN	
		SECRETARÍA DE OBRAS PÚBLICAS		SECCIÓN DE PLANEACIÓN URBANÍSTICA AMBIENTAL	
		DIRECCIÓN DE OBRAS PÚBLICAS		PROYECTO: AMPLIACIÓN Y RECONSTRUCCIÓN DEL PASEO DE LA INDEPENDENCIA	
		PLANO: DREÑES Y NIVELES - NIVELES PASOS PLAZA		PROYECTISTA: ING. EDUARDO REVERSO	
MUNICIPIO S.M. DE TUCUMÁN		AÑO: 2017		ESCALA: 1:250	
		TÍTULO: ESTUDIOS Y PROYECTOS		PROYECTO: E03	