


REFERENCIAS

- PROTECTOR ARBOLADO DE HIERRO FUNDIDO
- BANCO RECOLETO LIGHT
- BANCO RECOLETO ESPECIAL
- BANCO RECOLETO ESPECIAL CURVO
- BANCO LINEAL DE Hº Aº
- BEBEDERO
- CESTO PAPELERO 120 LTS
- MAPA HÁPTICO

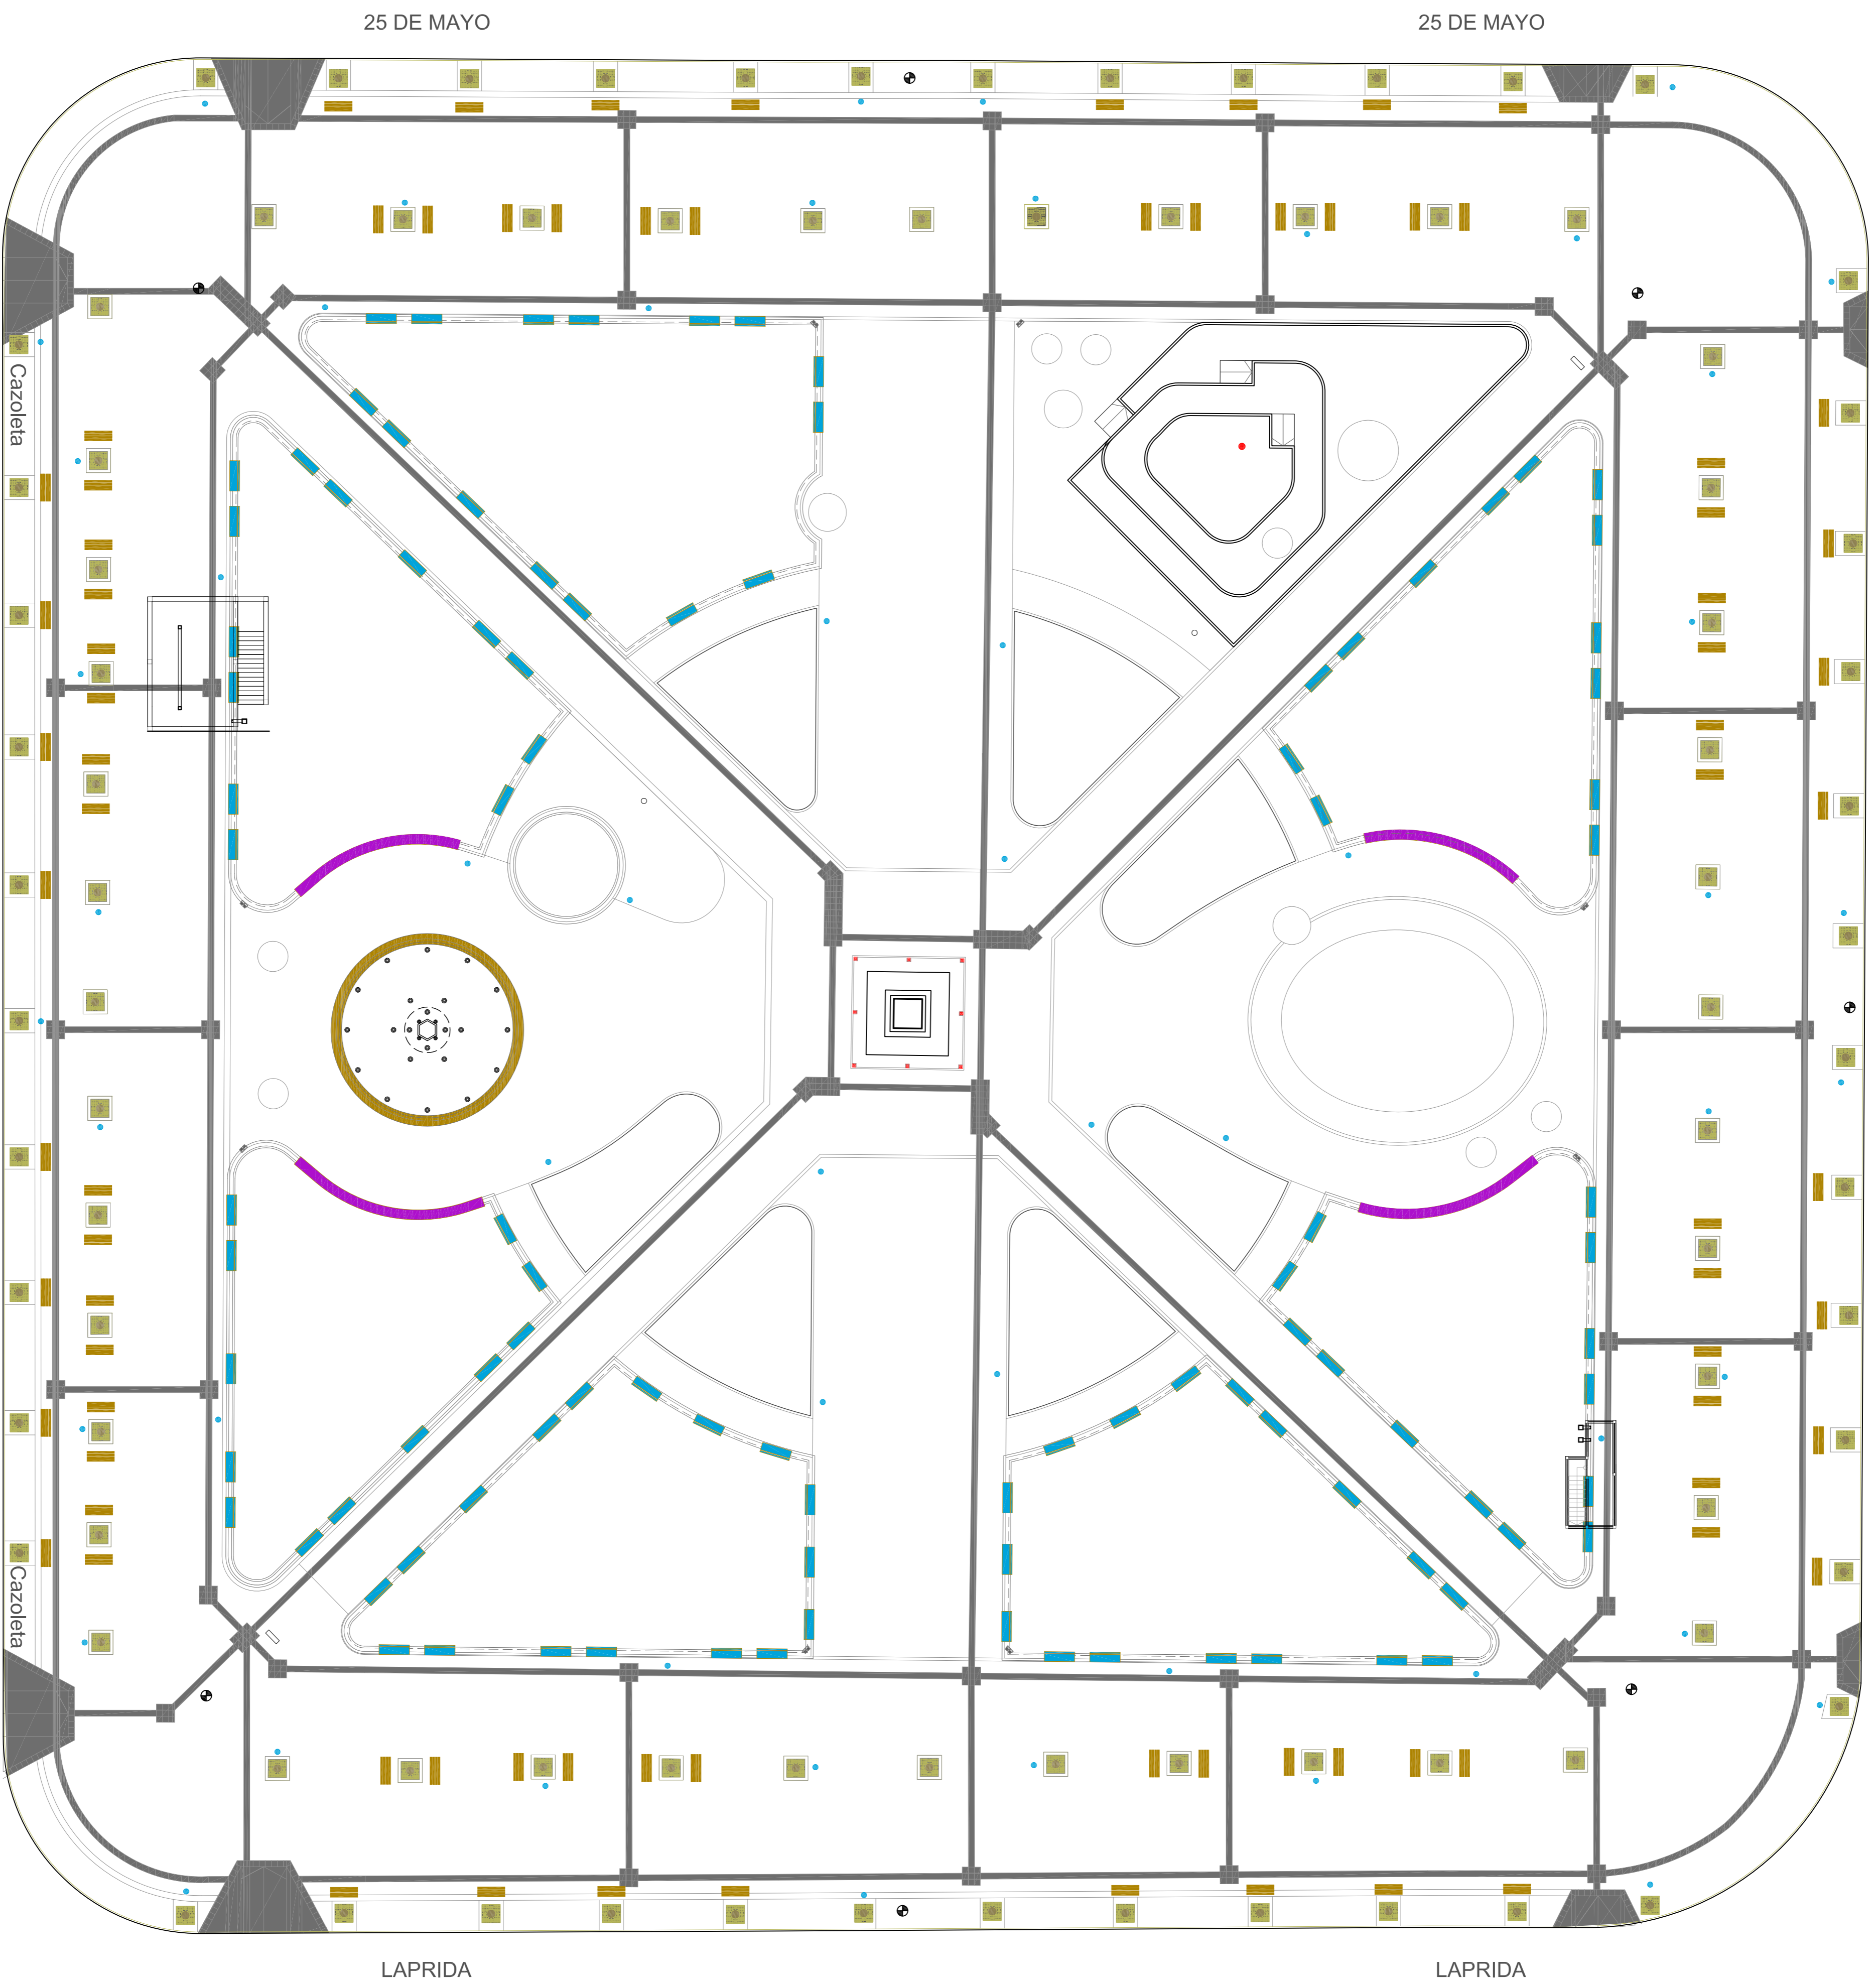

		MUNICIPIO S.M. DE TUCUMÁN	
Fecha:	2017	Escala:	1:250
Elaborado por:	SEPTIEMBRE 2017	Revisado por:	ESTRUCTURAS Y MOVILIDAD
MUNICIPALIDAD DE SAN MIGUEL DE TUCUMÁN SECRETARÍA DE OBRAS Y SERVICIOS PÚBLICOS DIRECCIÓN DE PLANNIFICACIÓN URBANÍSTICO AMBIENTAL		Instituto de Urbanística San Sebastián Avda. Luis Lobo Chacabán Calle Corrientes 1545	
JERARQUIZACIÓN Y PUESTA EN VALOR DE LA PLAZA INDEPENDENCIA Y SU ENTORNO PLANO: REPLANTEO MOBILIARIO		Jefe Departamento: Ing. Daniel Becerra Proyecto de Ingeniería: Ing. Daniel Becerra	
Elaborado por:		Representante:	
Ing. Santiago Juárez		Ing. Santiago Juárez	
Folio:		Folio:	
F01		F01	