


SECTOR OESTE | CALLE 24 DE SEPTIEMBRE | JUNTAS DE DILATACION | 1 : 100

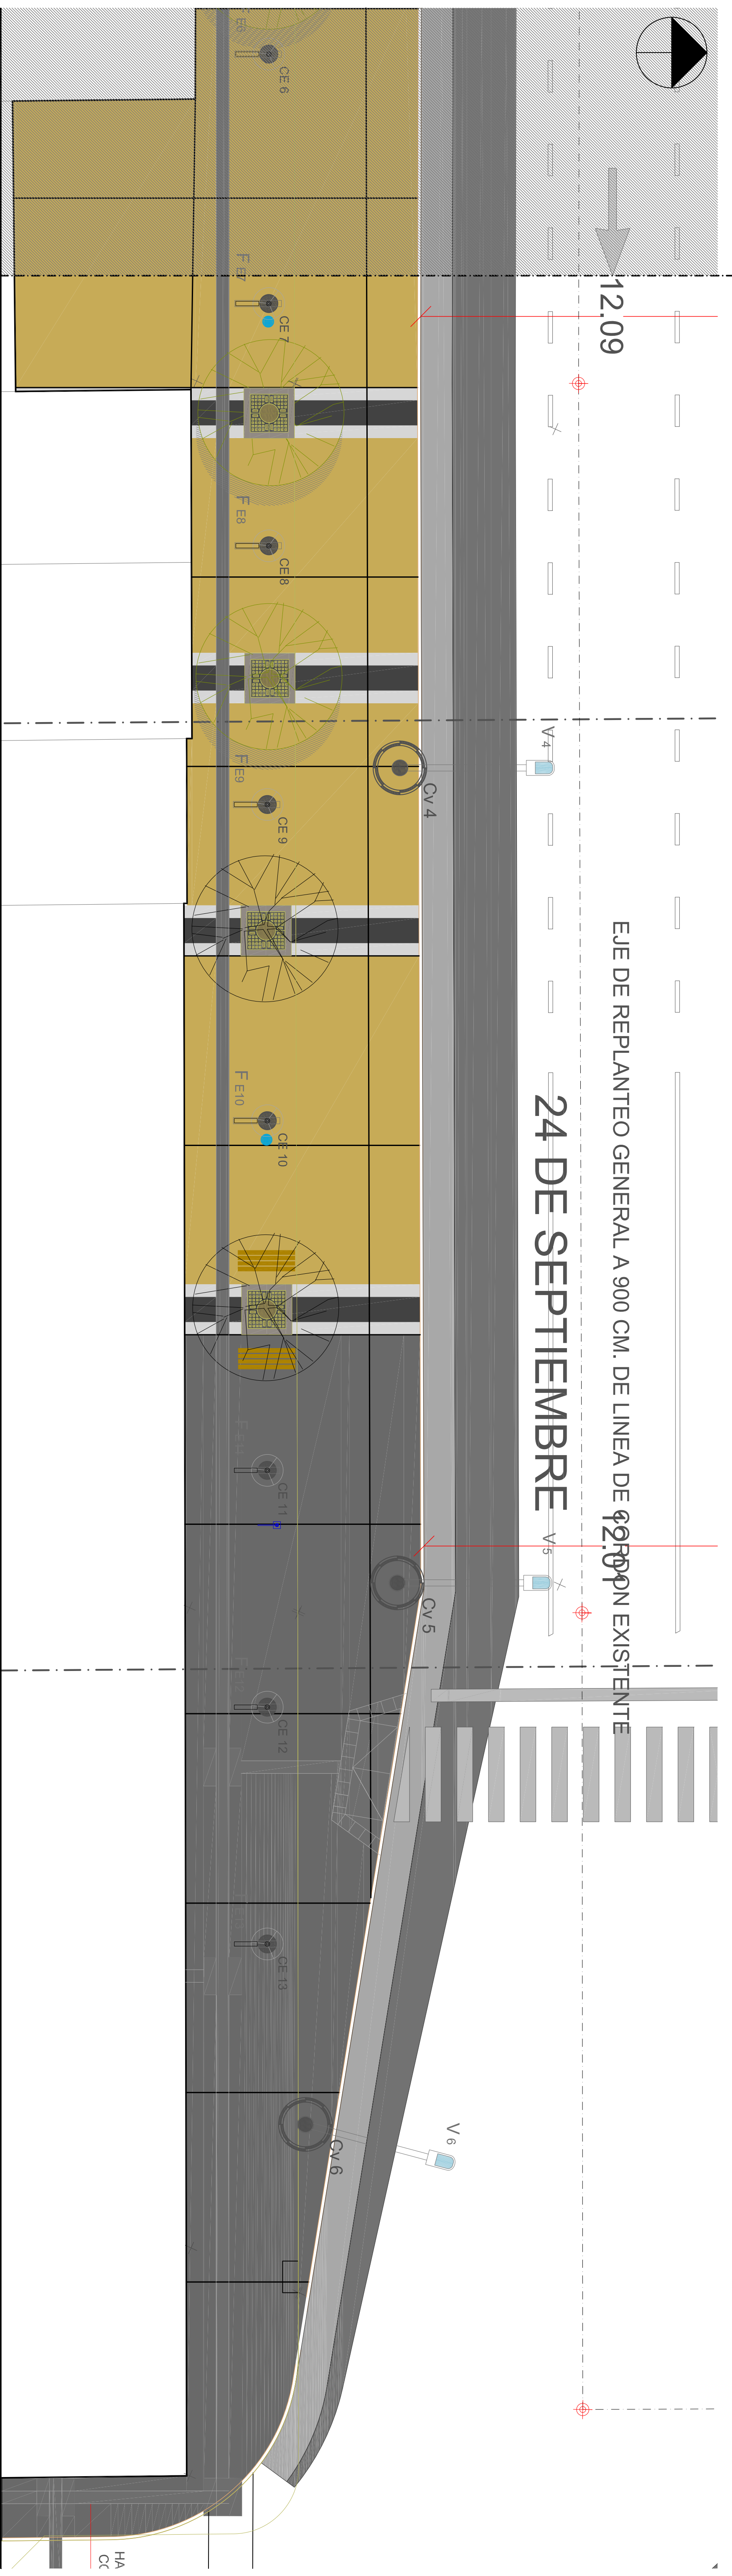

SECTOR ESTE | CALLE 24 DE SEPTIEMBRE | JUNTAS DE DILATACION | 1 : 100

- REFERENCIAS**
- BANCOS COMUNITARIOS
 - ARBOLADO EXISTENTE
 - FAROLES TIPO ROMANOS EXISTENTES
 - PANTA PARA ARBOLADO (CON REJA DE HIERRO FINADO)
 - CESTO PAPERLEO SGLT'S
 - PANTALLAS DE REFERENCIA HISTORICA
 - FAROJA LED - 5W - 7.000H - 4000K - A4
 - LUMINARIAS VAL - LED - 96 LEDS - 19W - 20.459H - 9700K
 - LUMINACION CAMINERAS ENTORNO
 - LUMINACION VAL
 - COLUMNA DE FAROJA - ENTORNO
 - COLUMNA VAL - 5.00M
 - COLUMNA VAL - ENTORNO
 - COLUMNA HX - 9.00M
 - F E1
 - CE1
 - CV1

	MUNICIPIO S.M. DE TUCUMÁN		
MUNICIPALIDAD DE SAN MIGUEL DE TUCUMÁN SECRETARÍA DE OBRAS PÚBLICAS	SECRETARÍA DE OBRAS PÚBLICAS DIRECCIÓN DE PLANEACIÓN Y DESARROLLO URBANO DIRECCIÓN DE ALIBERADO PÚBLICO		
PLANO DE EQUIPAMIENTO ENTORNO	PROYECTO ING. EDUARDO REYES ING. ELECTRICISTA ING. ELECTRICISTA		
Fecha: 2017	Escala: 1 : 100	DISEÑO: ING. ELECTRICISTA ING. ELECTRICISTA	PROYECTO: ING. ELECTRICISTA ING. ELECTRICISTA
		ING. ELECTRICISTA	ING. ELECTRICISTA