

EJE DE REPLANTEO GENERAL A 900 CM. DE LINEA DE CORDON EXISTENTE

1.56

LAPPRIDA

11.57

COMERCIO

COMERCIO

COMERCIO

COMERCIO

CASA ROUGES

HOTEL DEL SOL

RECONVERSION

HASTA LO SEÑALA

SECTOR SUR | CALLE LAPPRIDA | JUNTAS DE DILATACION | 1 : 100

EJE DE REPLANTEO GENERAL A 900 CM. DE LINEA DE CORDON EXISTENTE

LAPPRIDA

1.61


EXISTENTE

RECONVERSION

FUTURO EDIFICIO

EX BANCO PROV

SECTOR NORTE | CALLE LAPPRIDA | JUNTAS DE DILATACION | 1 : 100

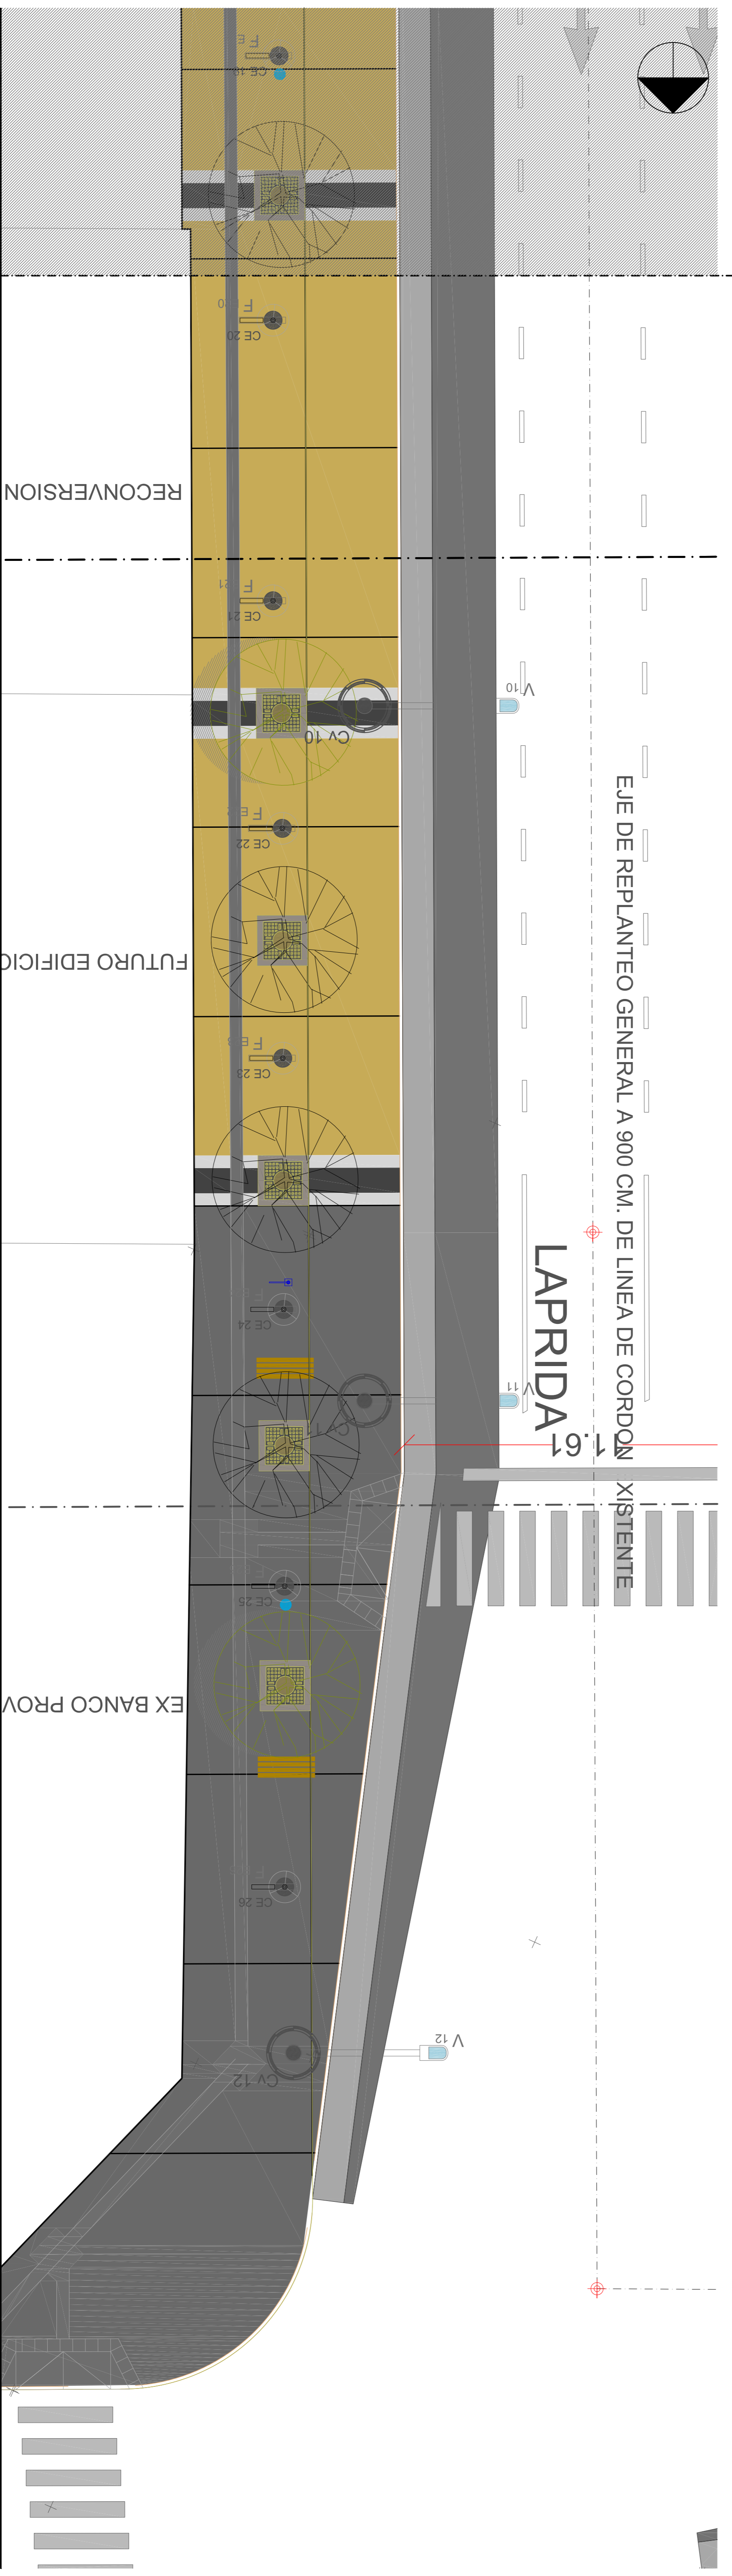

REFERENCIAS

- BANCO COMUNITARIO
- ARBOLADO EXISTENTE
- FAROLAS TIPO ROMANAS EXISTENTES
- FAROLAS TIPO ROMANAS NUEVAS
- MALLA PARA ARBOLADO (CON REJA DE HIERRO 7x100)
- CESTO PAPELERO 50 LTS
- PANTALLAS DE REFERENCIA HISTORICA
- FAROLA LED - 5W - 7.000H - 4000K - A4
- FAROLA LED - 36 W - 7.000H - 4000K - A4
- FAROLA LED - 96 W - 7.000H - 4000K - A4
- FAROLA LED - 191 W - 20.459H - 5700K
- LUMINARIA VAL - LED
- LUMINARIA VAL - HPS
- COLUMNA DE FAROLA - ENTORNO
- COLUMNA VAL - 5.00M
- COLUMNA VAL - ENTORNO
- COLUMNA HM - 9.00M

		<b>MUNICIPIO S.M. DE TUCUMAN</b>	
<b>MUNICIPALIDAD DE SAN MIGUEL DE TUCUMAN</b>			
<b>SECRETARIA DE OBRAS PUBLICAS</b>			
<b>DIRECCION DE PLANEACION URBANISTICA AMBIENTAL</b>			
<b>DIRECCION DE ALBERGADO PUBLICO</b>			
<b>JEERARQUIZACION Y PUESTA EN VALOR DE LA PLAZA INDEPENDENCIA Y SU ENTORNO</b>			
<b>PLANO DE EQUIPAMIENTO ENTORNO</b>			
Fecha:	Escala:	Modelo:	Referencias:
2017	1 : 100	SEMANTICAMENTE ESTABLE Y PROYECTIVO	
Director: ING. ECTOR ZABATE Director: ING. ESTEBAN SUAREZ Director: ING. EDUARDO REYES Director: ING. FABIÁN VILLALBA Director: ING. FABIÁN VILLALBA			Proyecto: F04 Fecha: 01/01/2017