

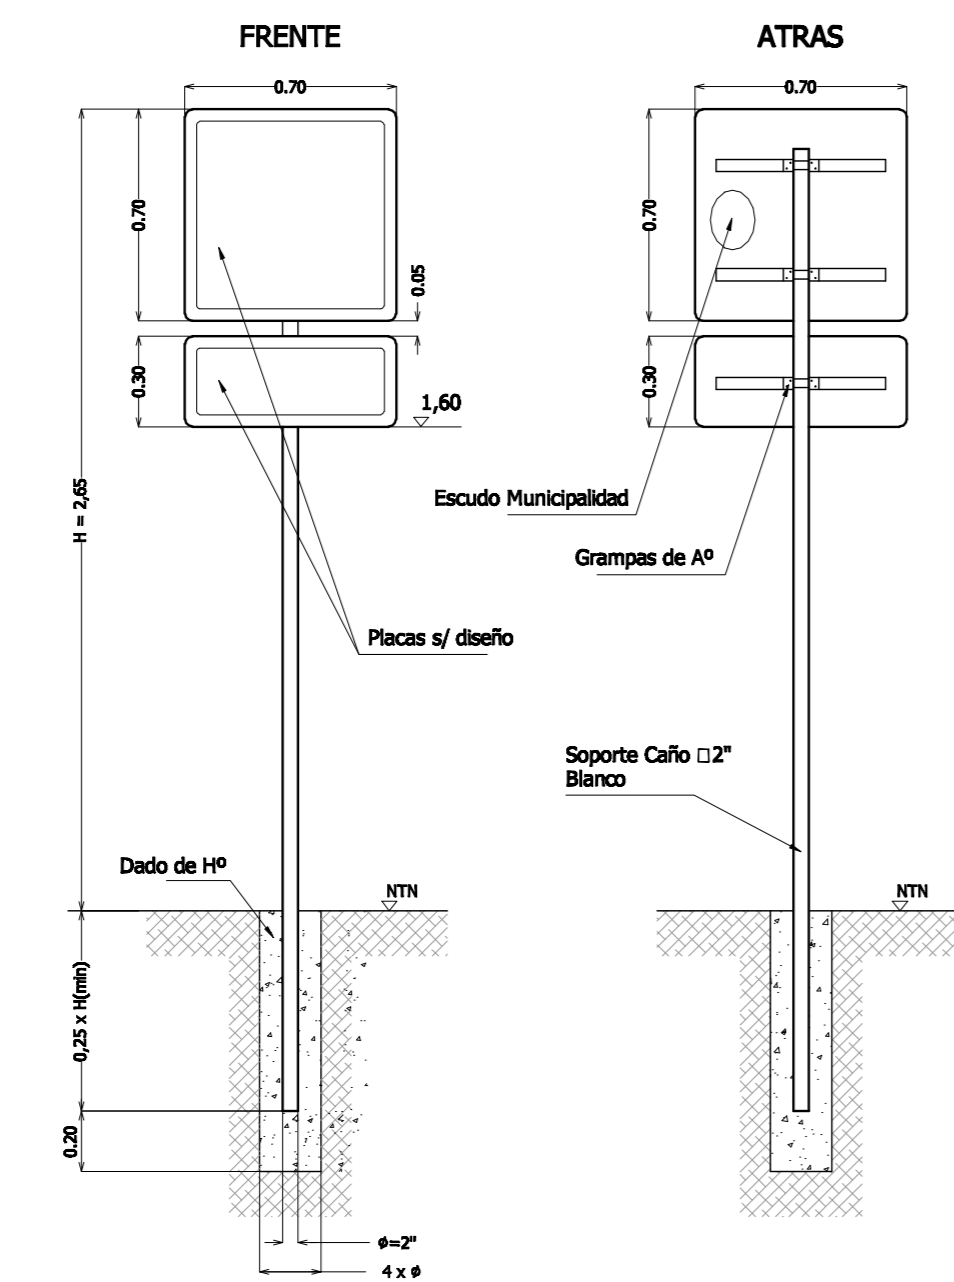
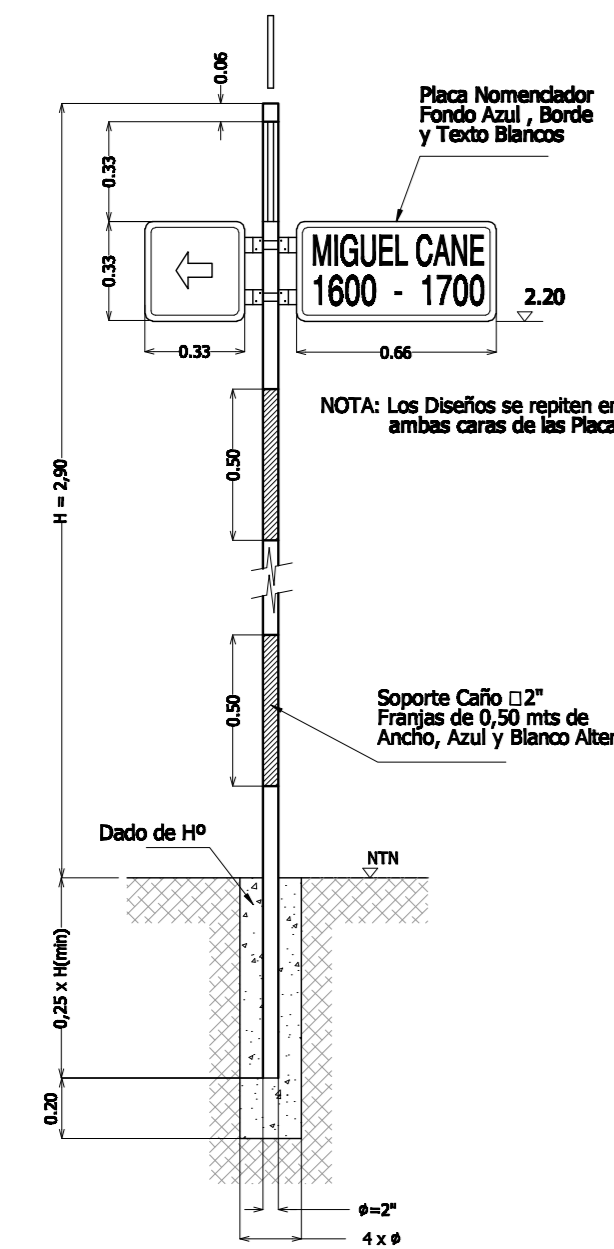




NOMENCLADOR URBANO

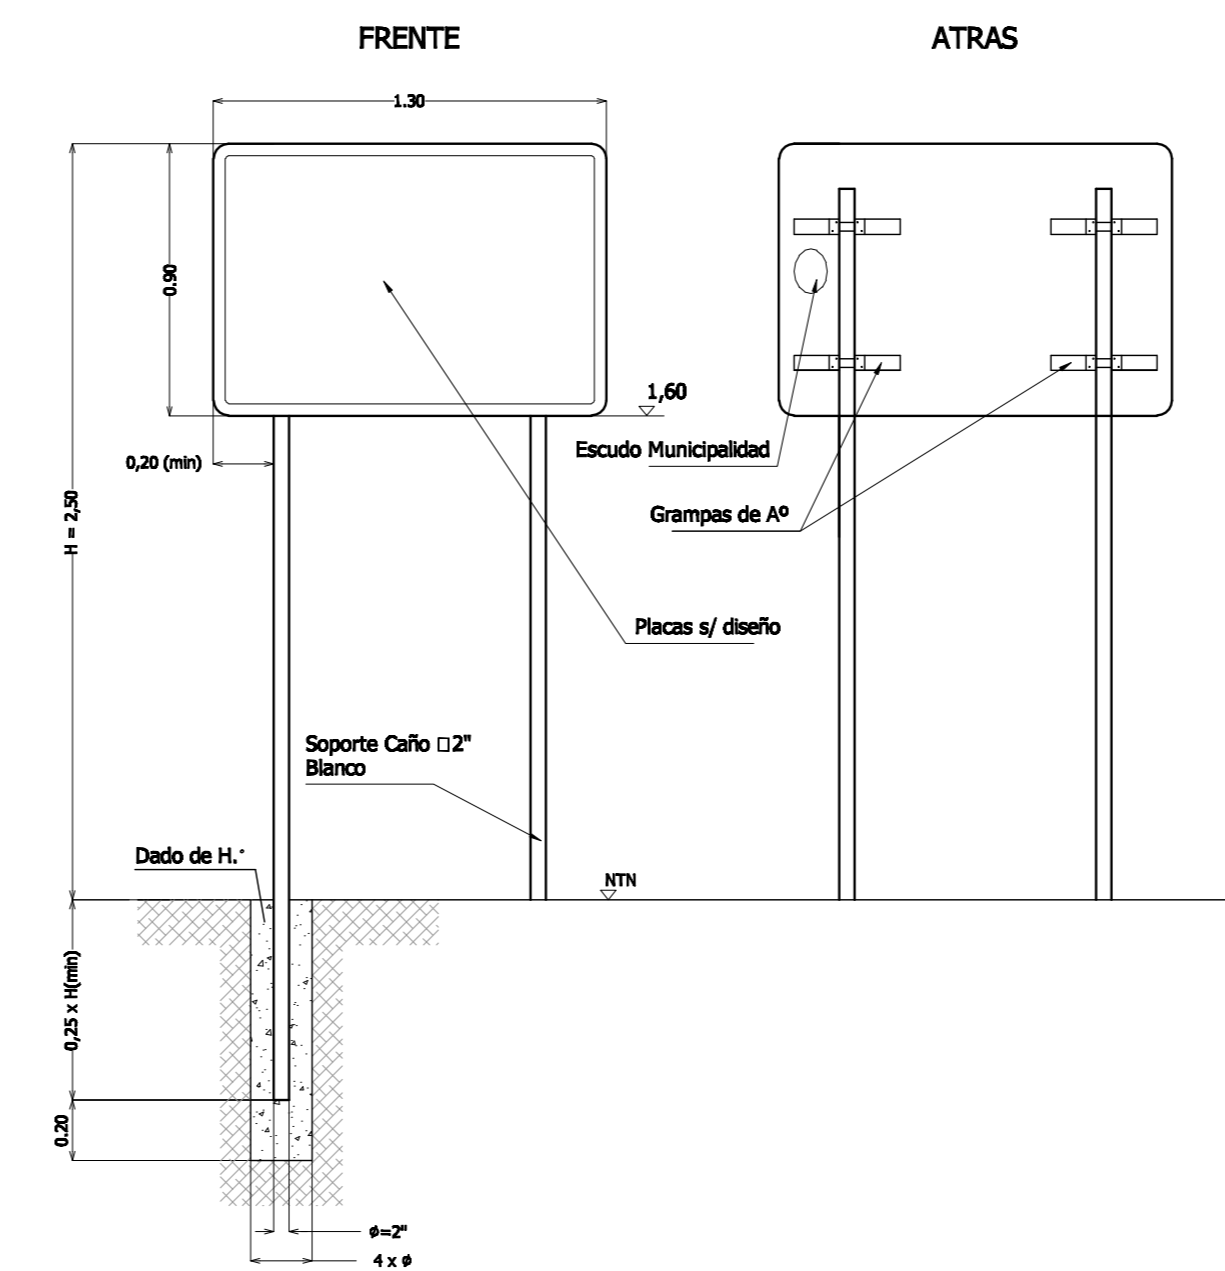

DETALLE INSTALACION TIPO DE DISTINTAS SEÑALES

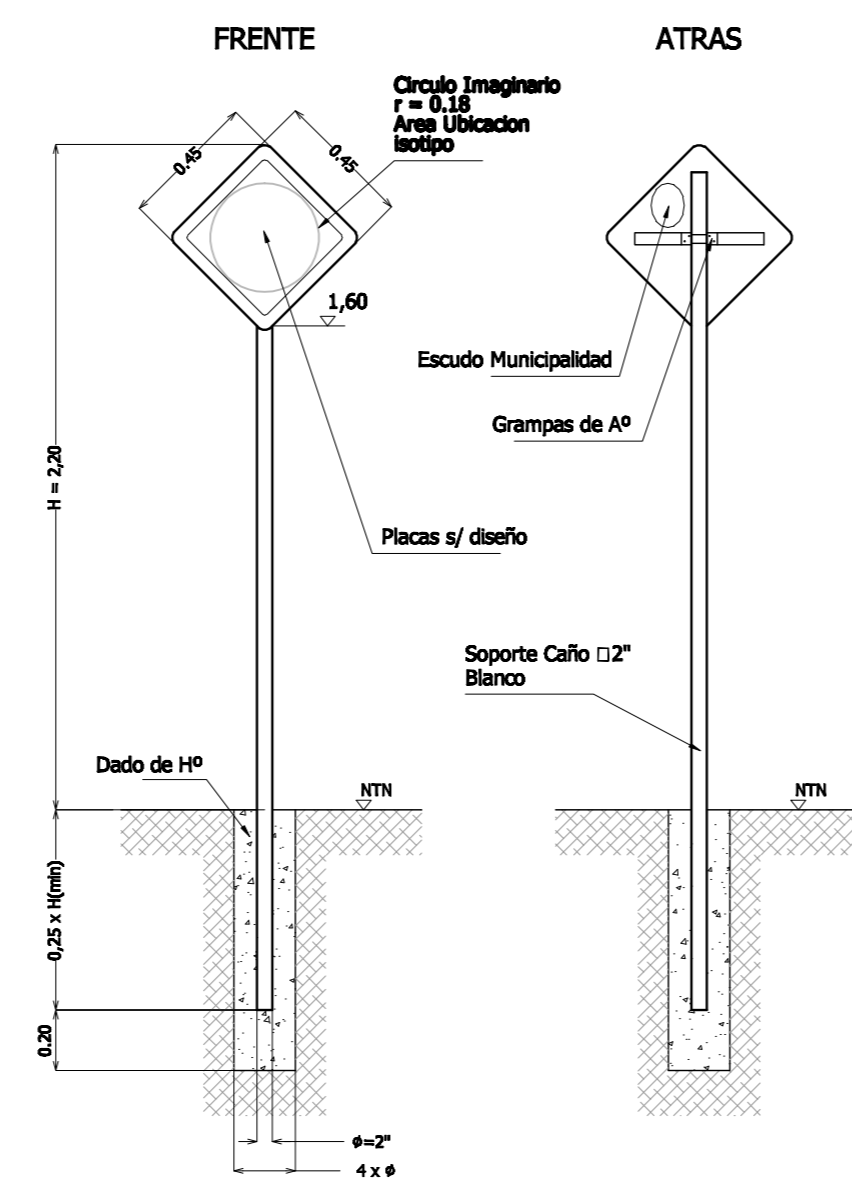

DETALLE DE DISTINTAS SEÑALES

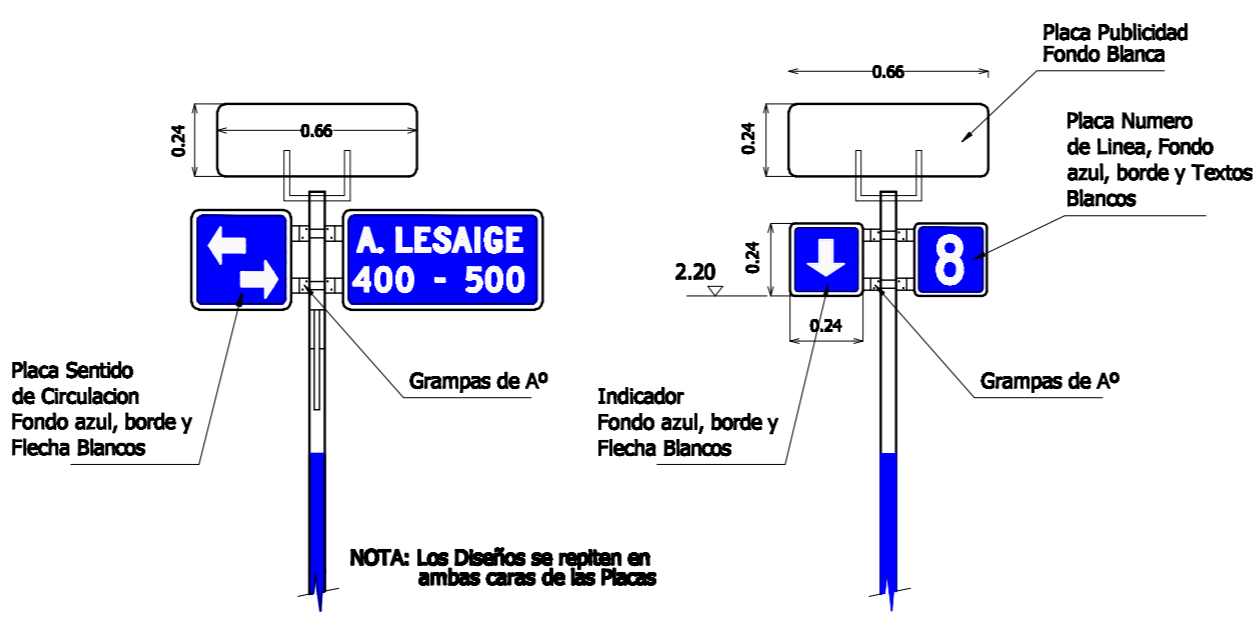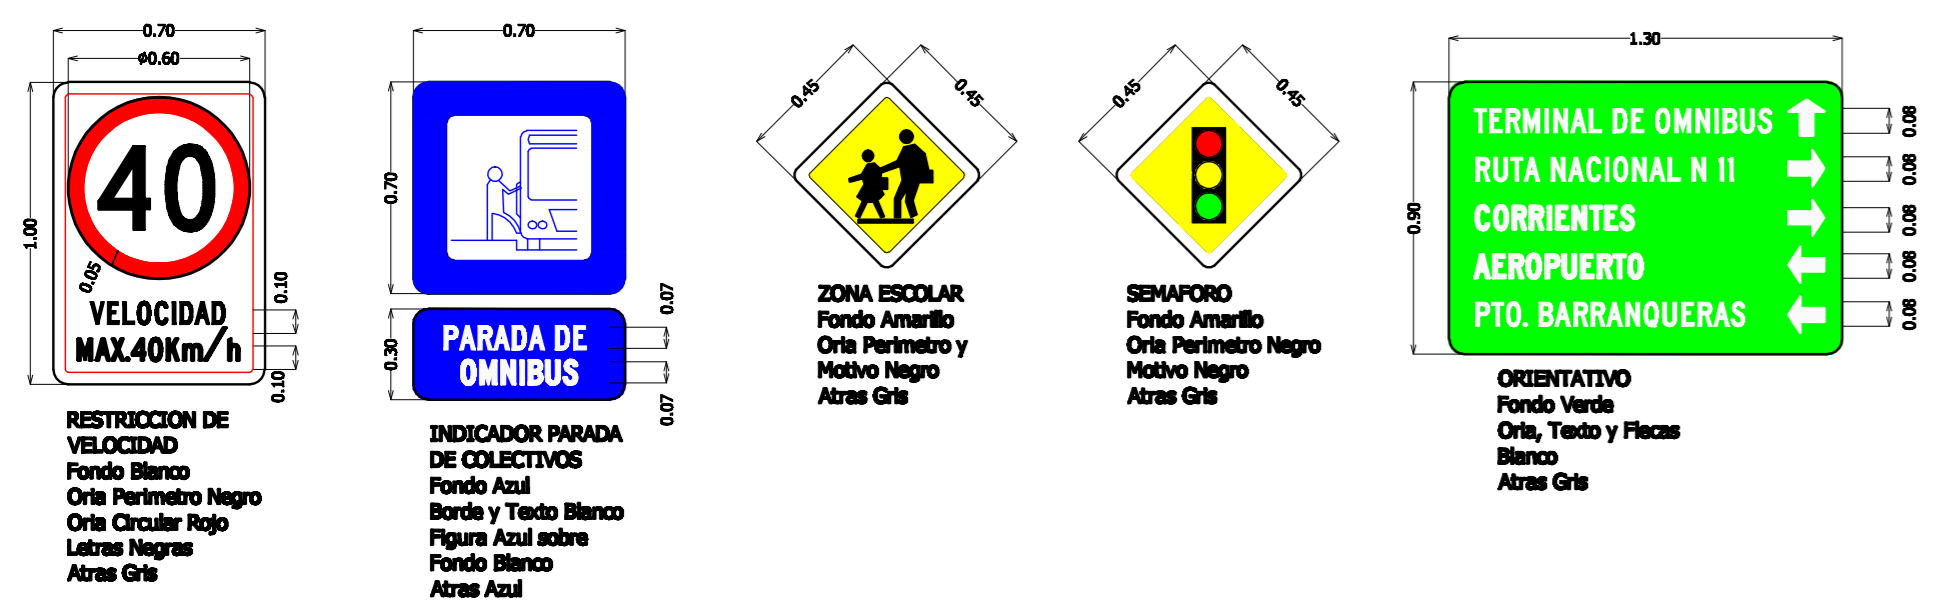

GOBIERNO DE LA PROVINCIA DEL CHACO		MUNICIPALIDAD DE LA CIUDAD DE: BARRANQUERAS	
Obra: PAVIMENTO URBANO: BARRANQUERAS.			
Tramo: CALLES VARIAS.			
Objeto: CONSTRUCCIÓN DE CALZADA DE HORMIGÓN Y DESAGÜES.			
PLANO DE DETALLES DE SEÑALIZACION VERTICAL			
Plano Nº: 12	Lamina Nº: 1	Escala: 1:40	Fecha: Sep. - 2.014
Dibujó: D.A.S.	Revisó: J.M.C.	Aprobó: P.M.F.	
Estudio: GRUPO INDUNO S.A.		Director de Proyecto: ING. PABLO MARIA FRASCHINA	