
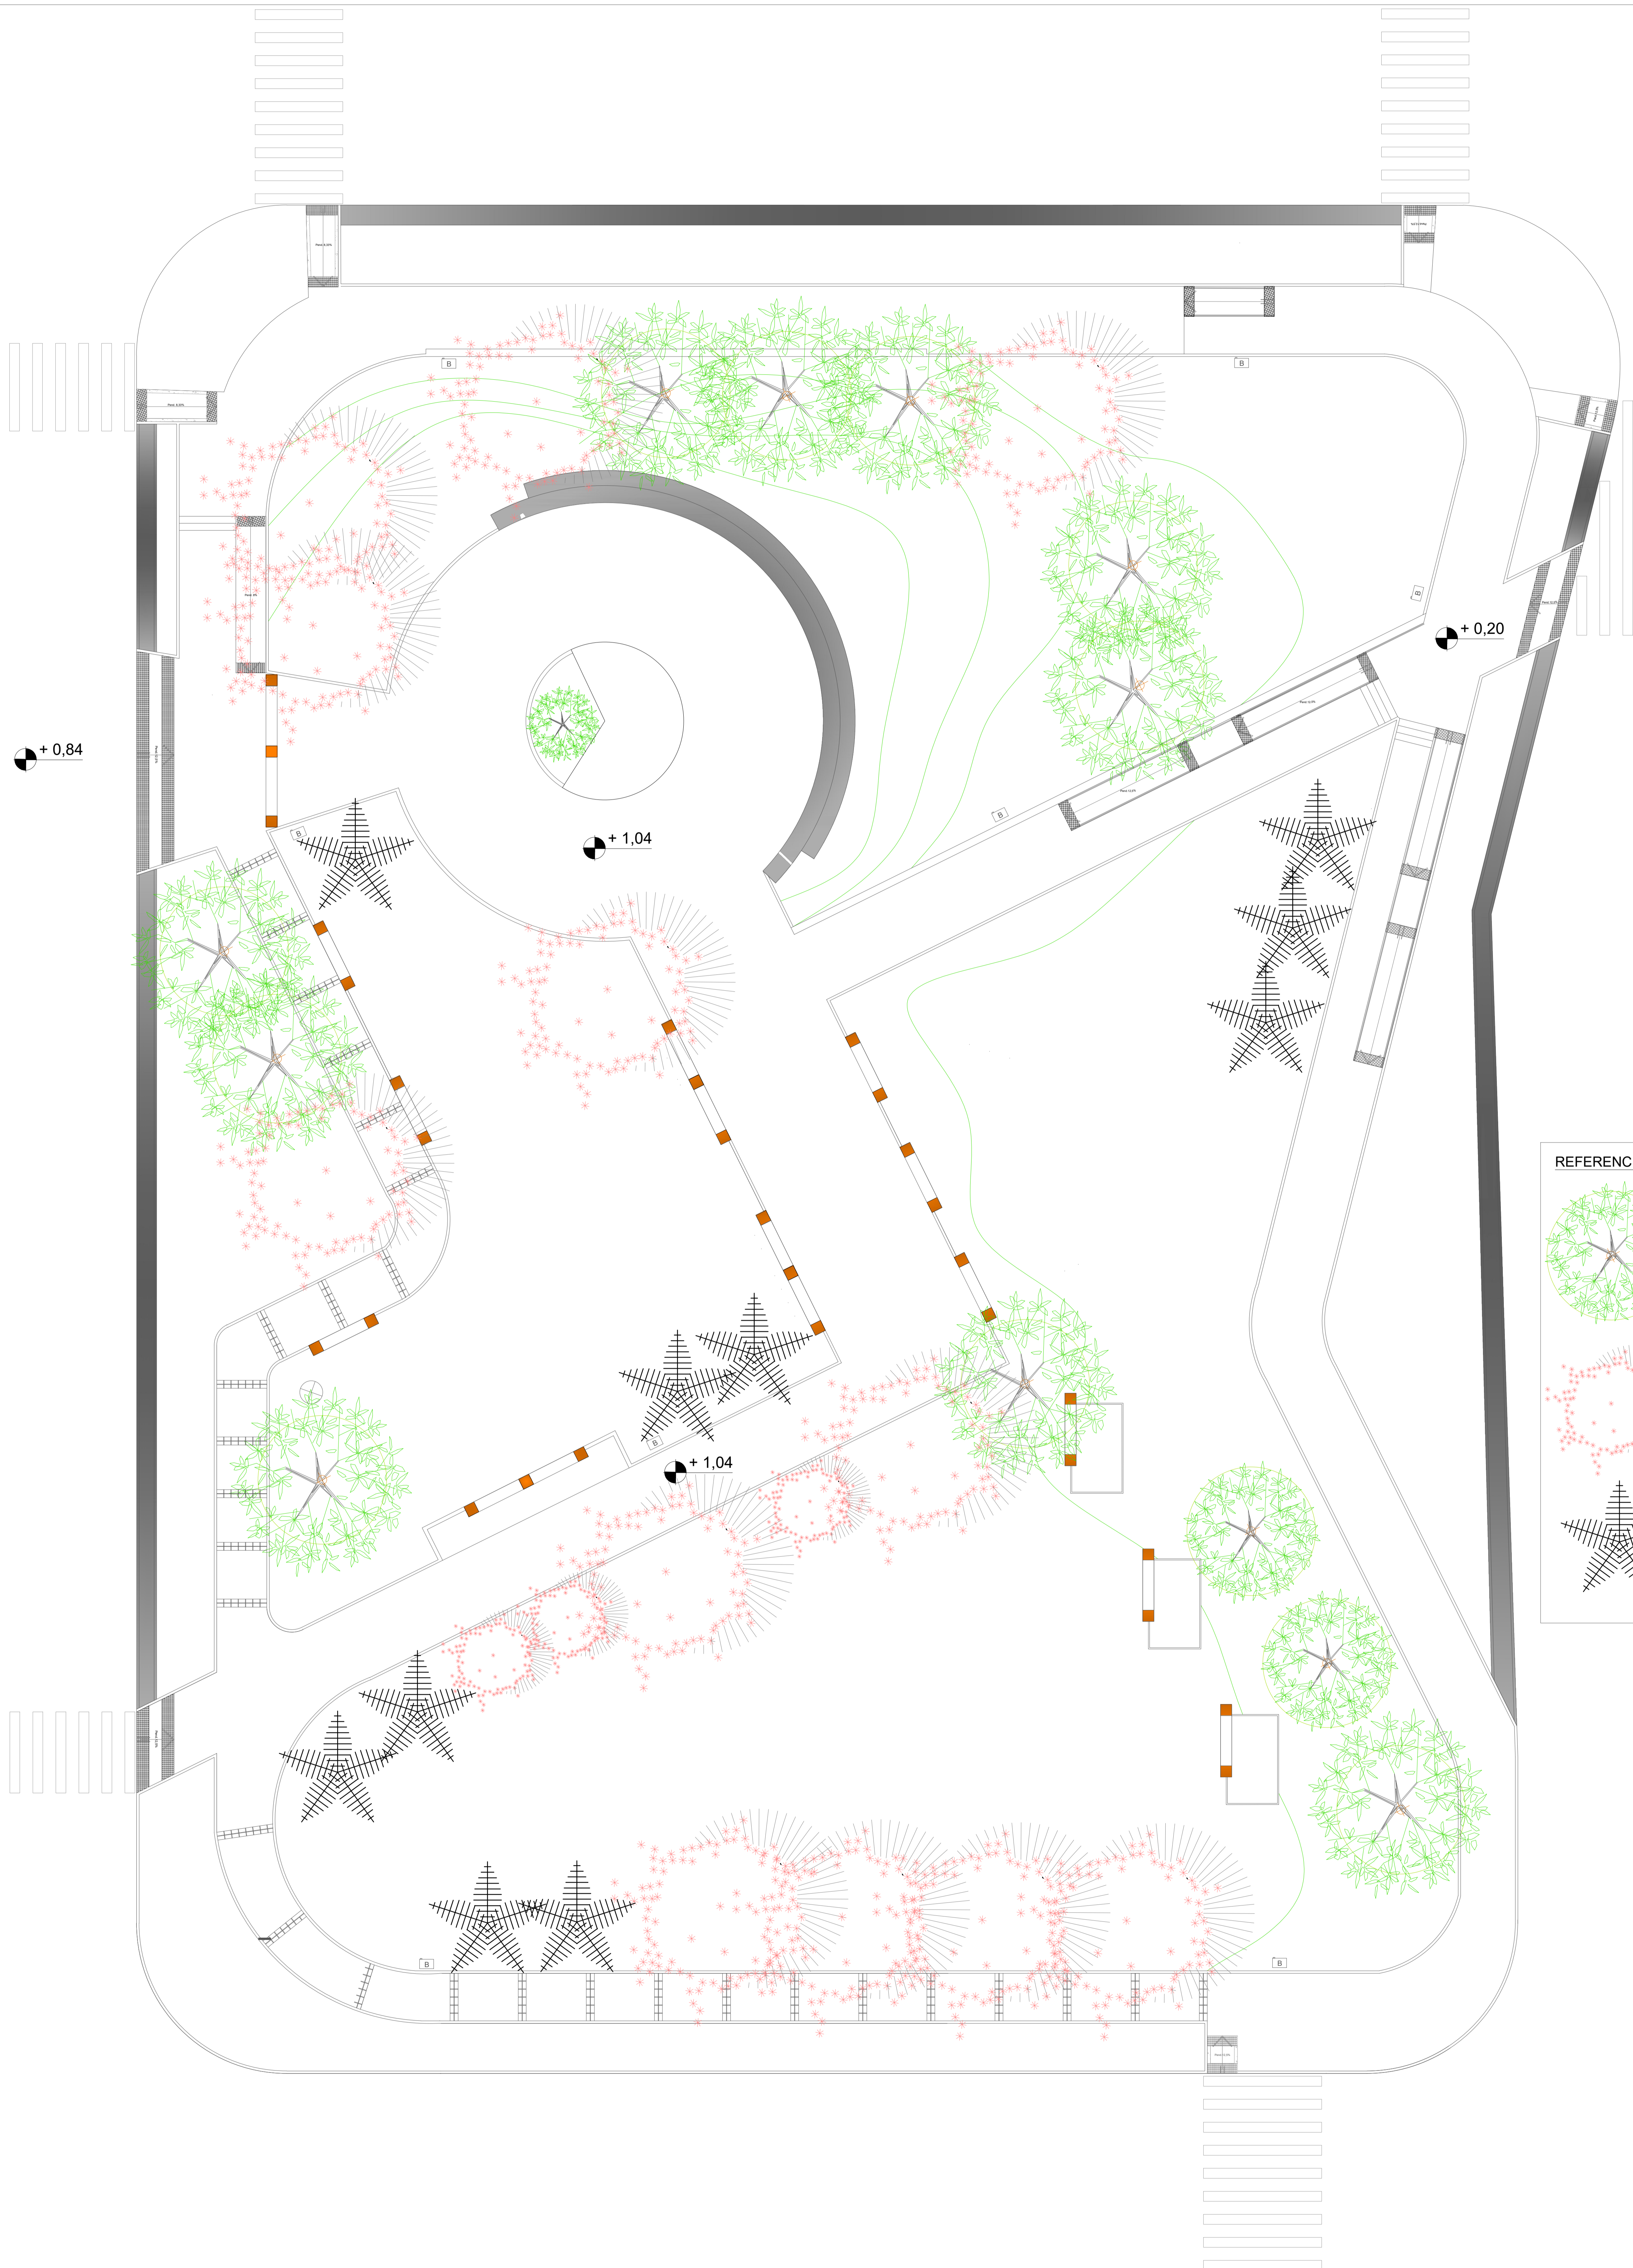
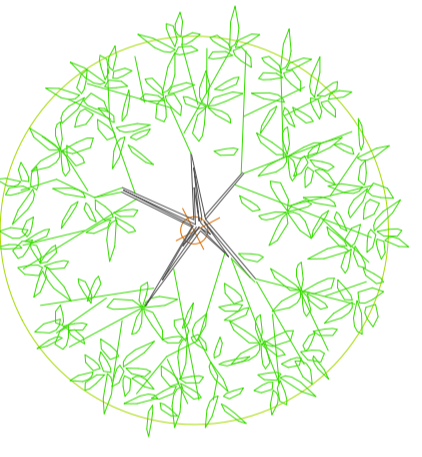
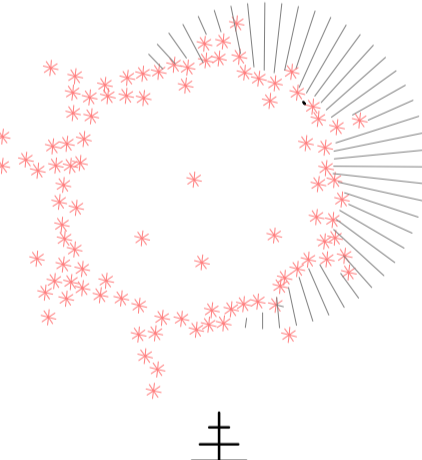


REFACCIÓN PLAZA NUEVO AMANE CER

BARRANQUERAS

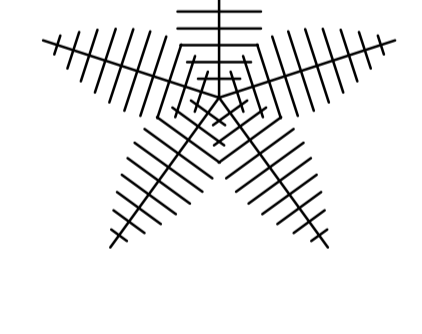

REFERENCIAS

-  Vegetación Existente
-  Lapacho Rosado
-  Palmeras