




IF-2021-56780952-APN-SSPDER#MI

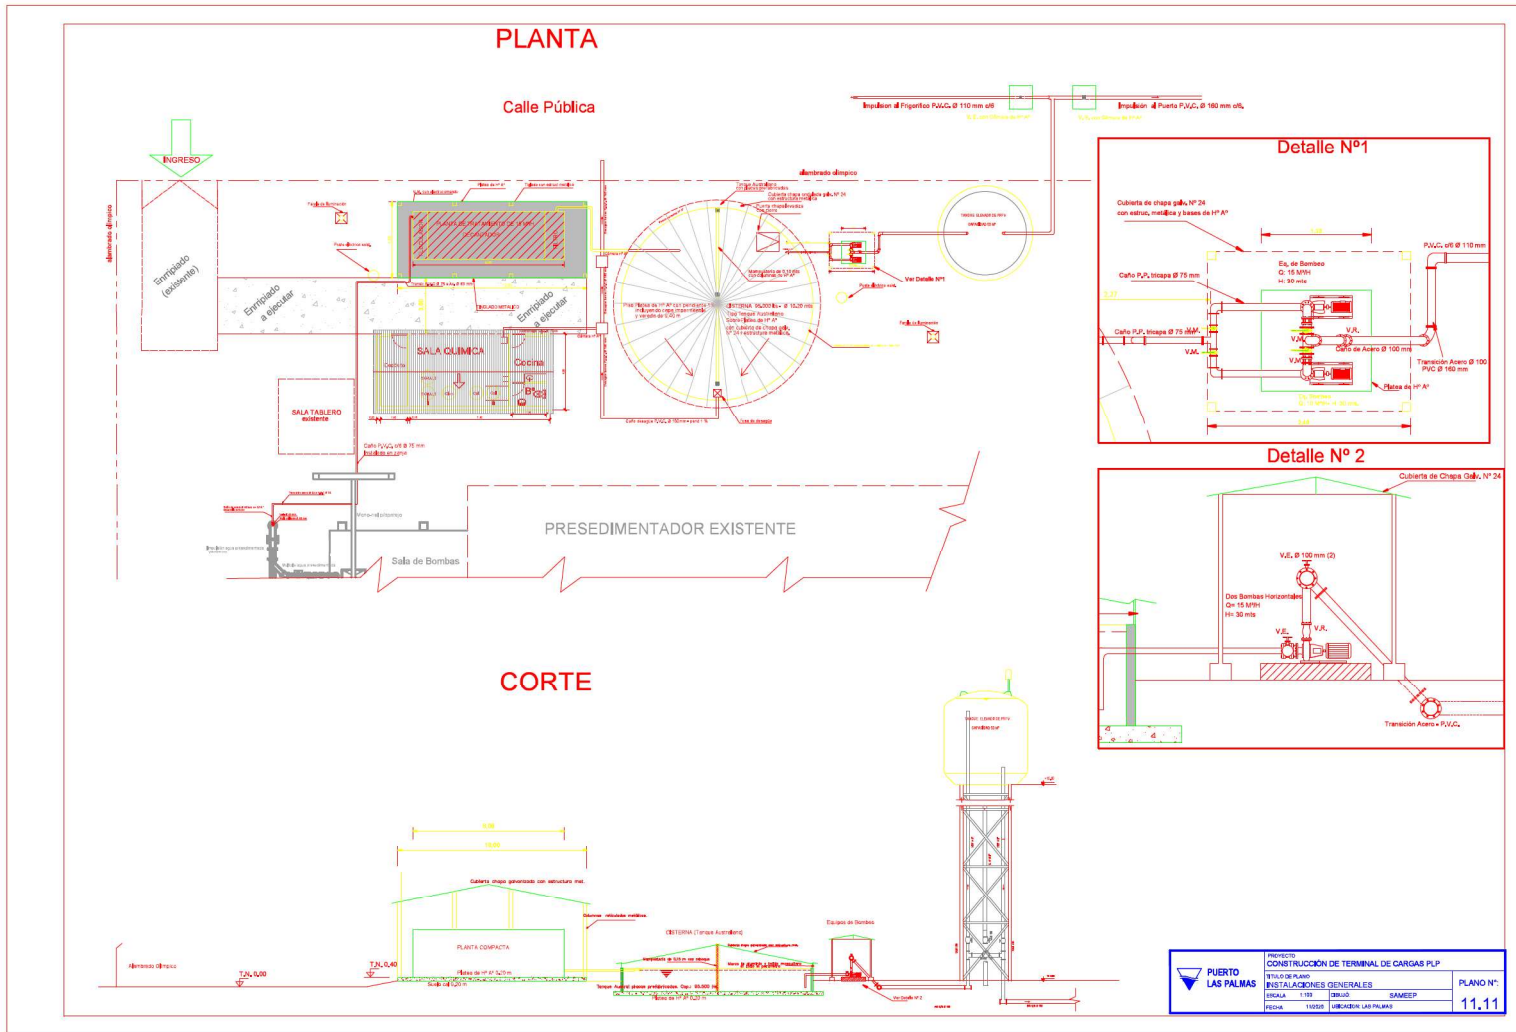


- Referencias:
- Caño P.V.C proyectado
 - Tapón a colocar
 - Hidrante a colocar

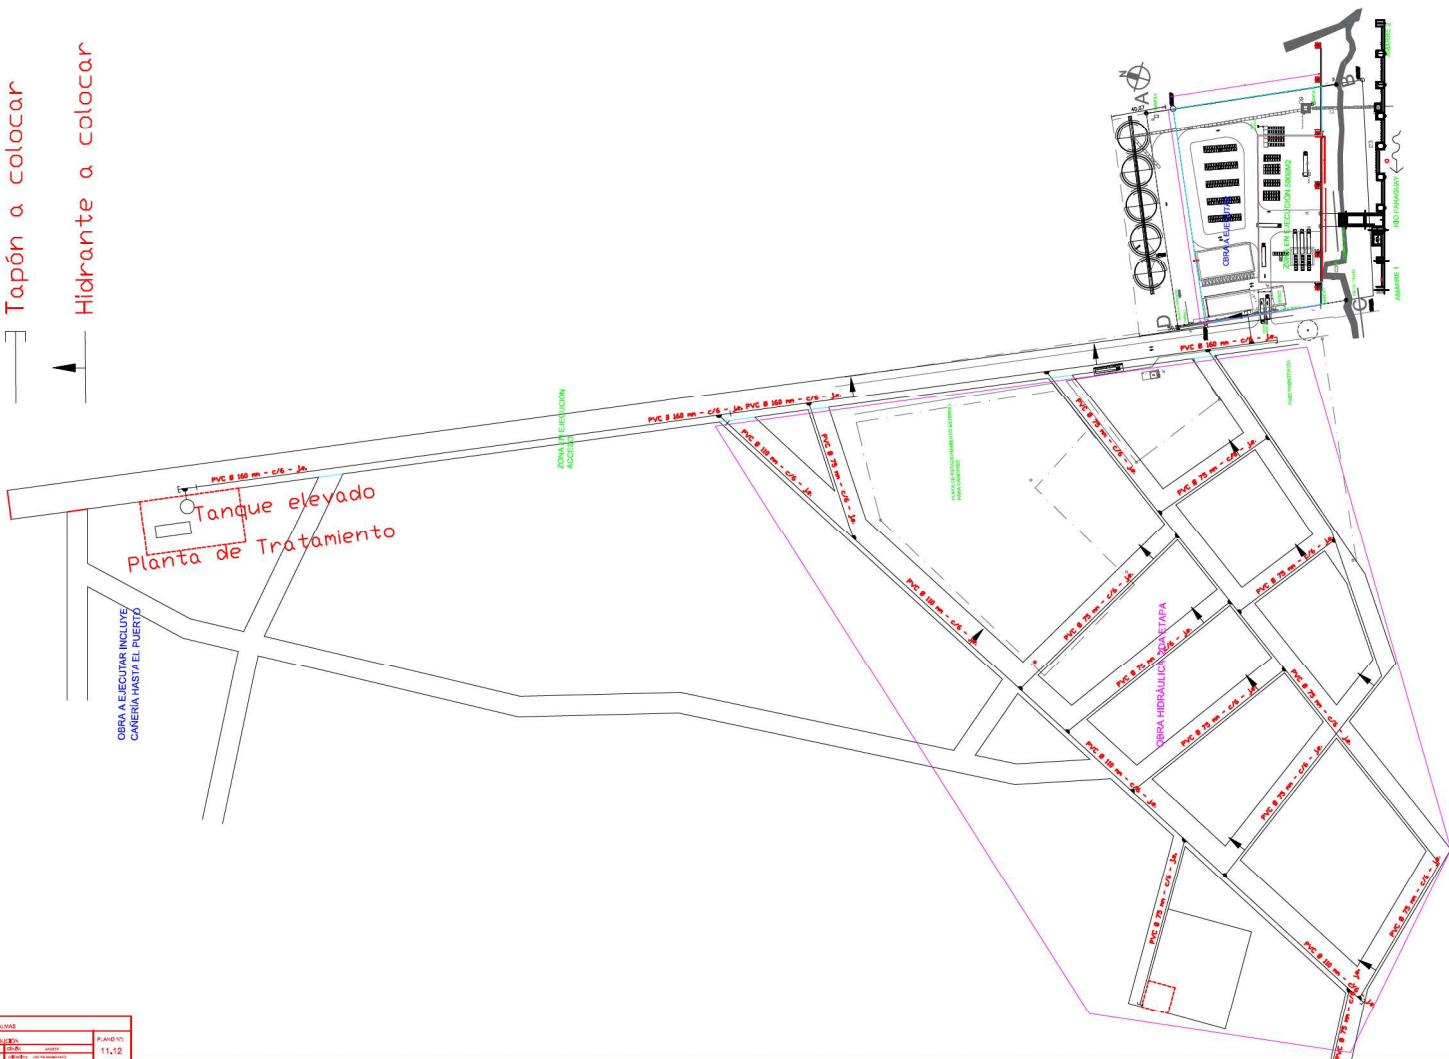


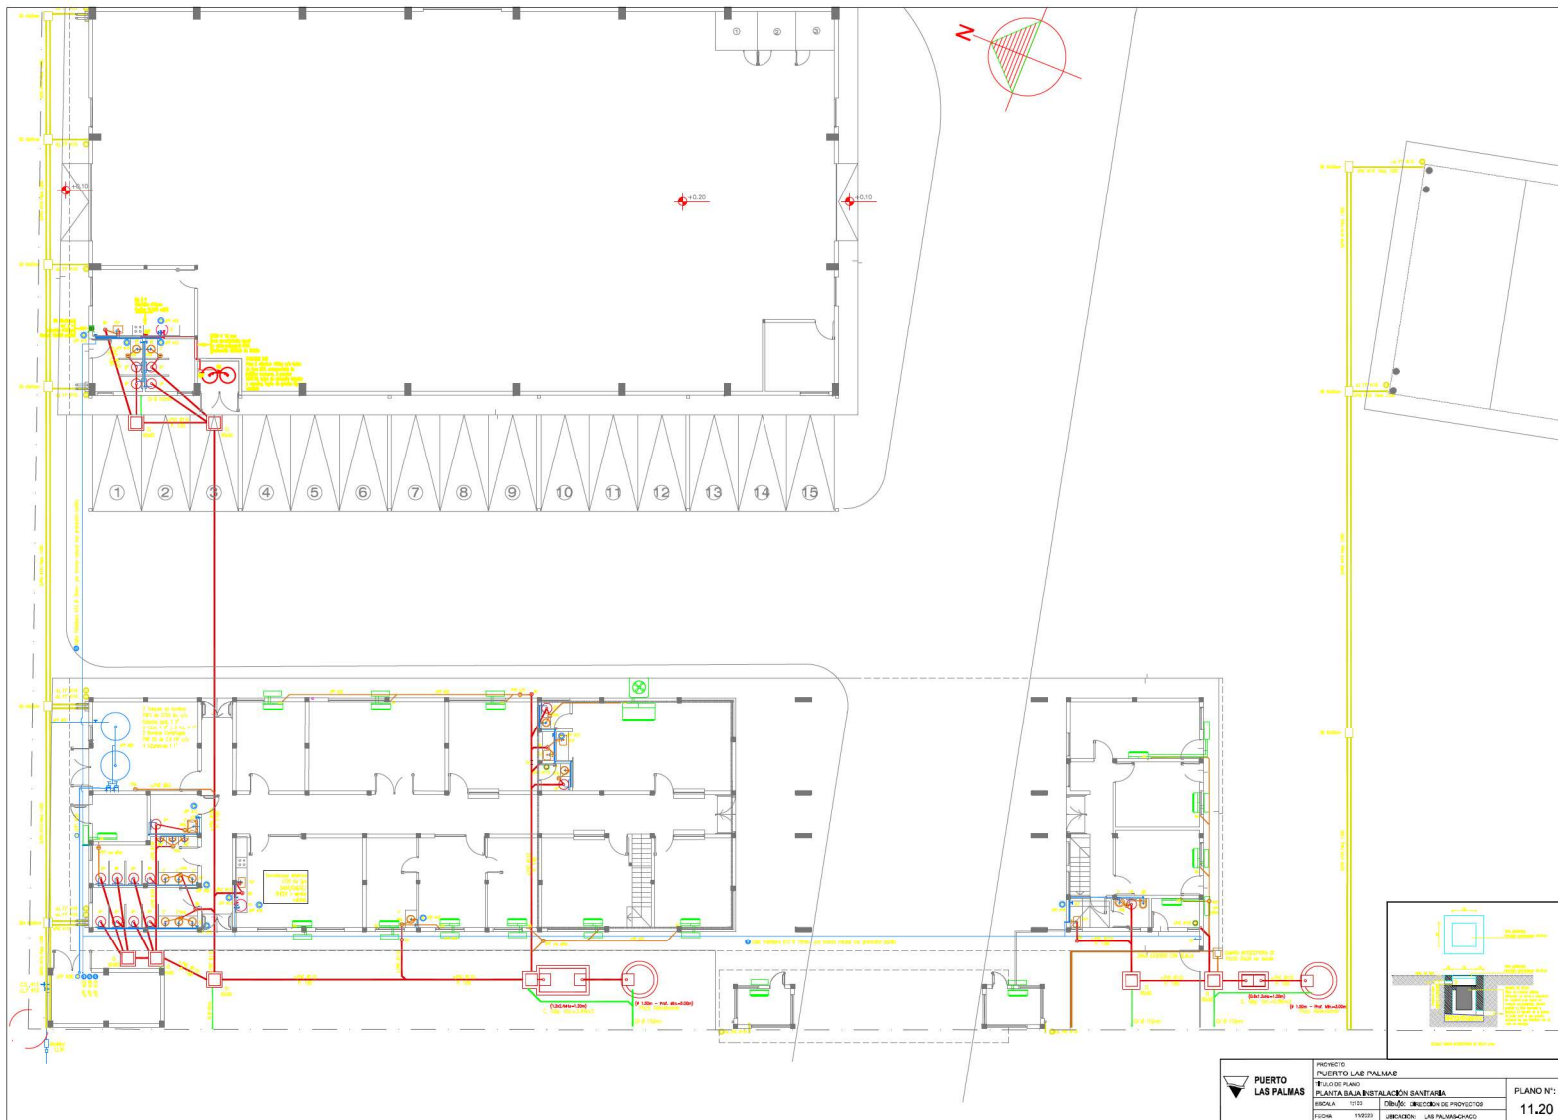

IF-2021-56780952-APN-SSPDER#MI

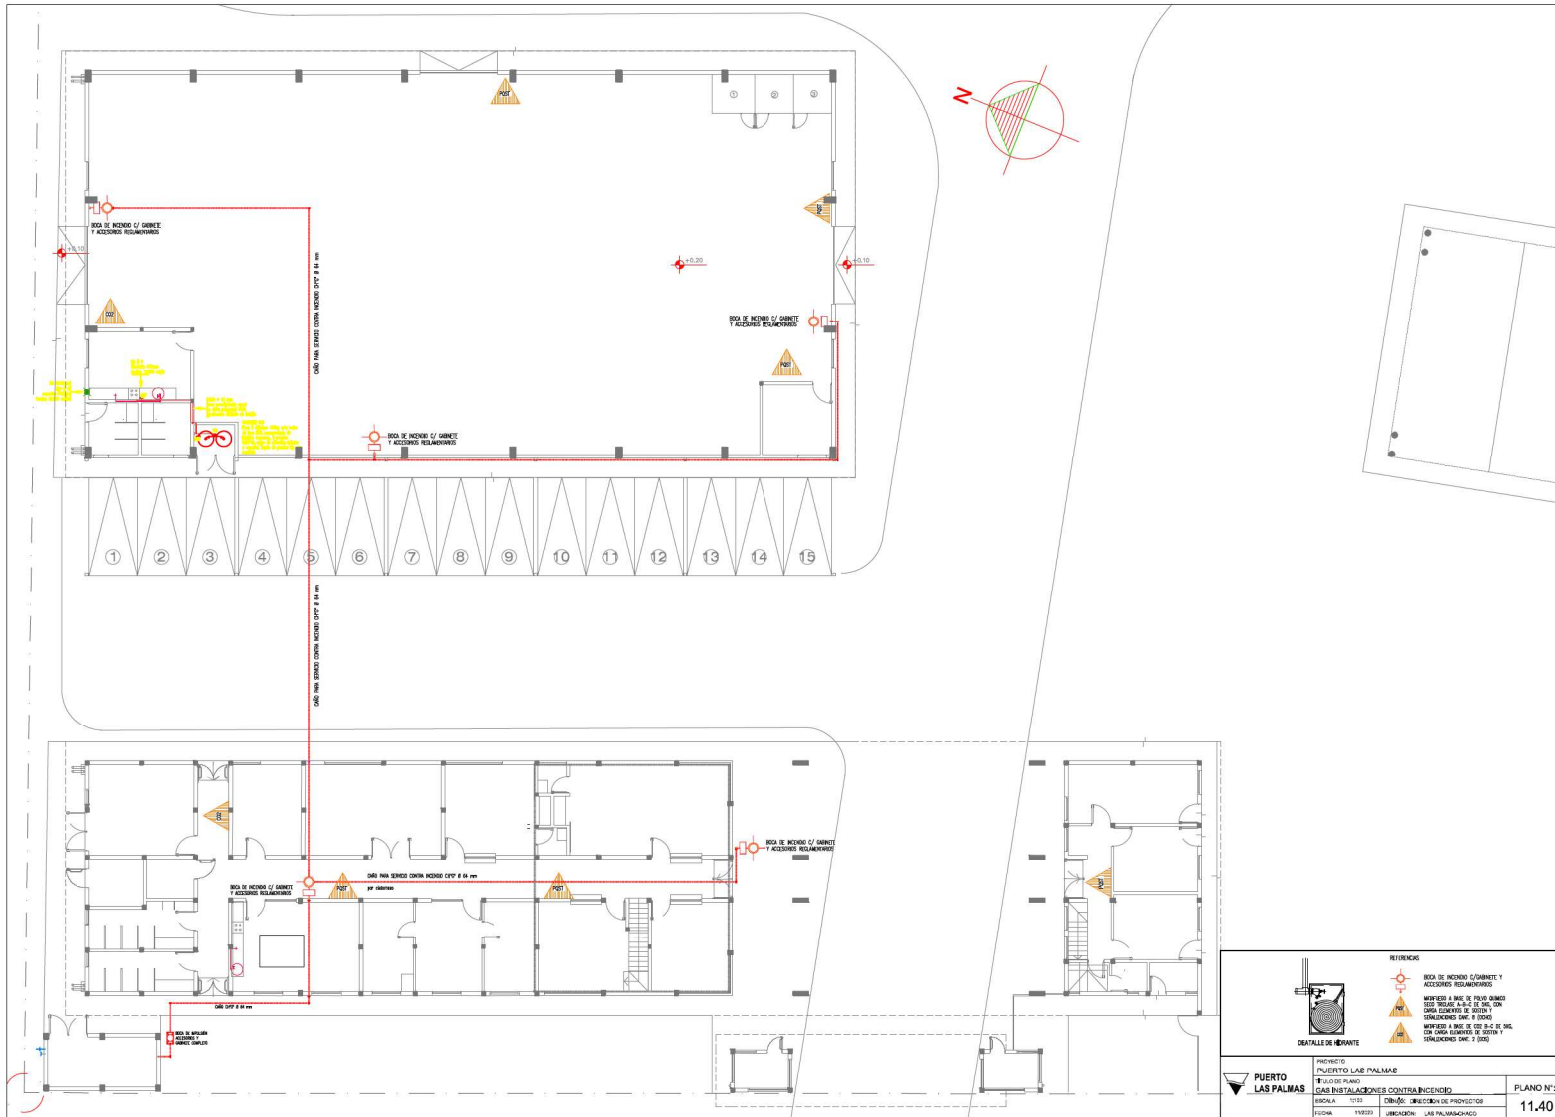

REFERENCIAS		



IF-2021-56780952-APN-SSPDER#MI



 PUERTO LAS PALMAS	PROYECTO	PUERTO LAS PALMAS	PLANO N°: 13.50	
	TÍTULO DE PLANO	PLANTA ALTA INSTALACIÓN SANITARIA		
	ESCALA	1:100		Dibujó: DIRECCION DE PROYECTO
	FECHA	11/2020		LUBICACIÓN: LAS PALMAS-CHACO

IF-2021-56780952-APN-SSPDER#MI

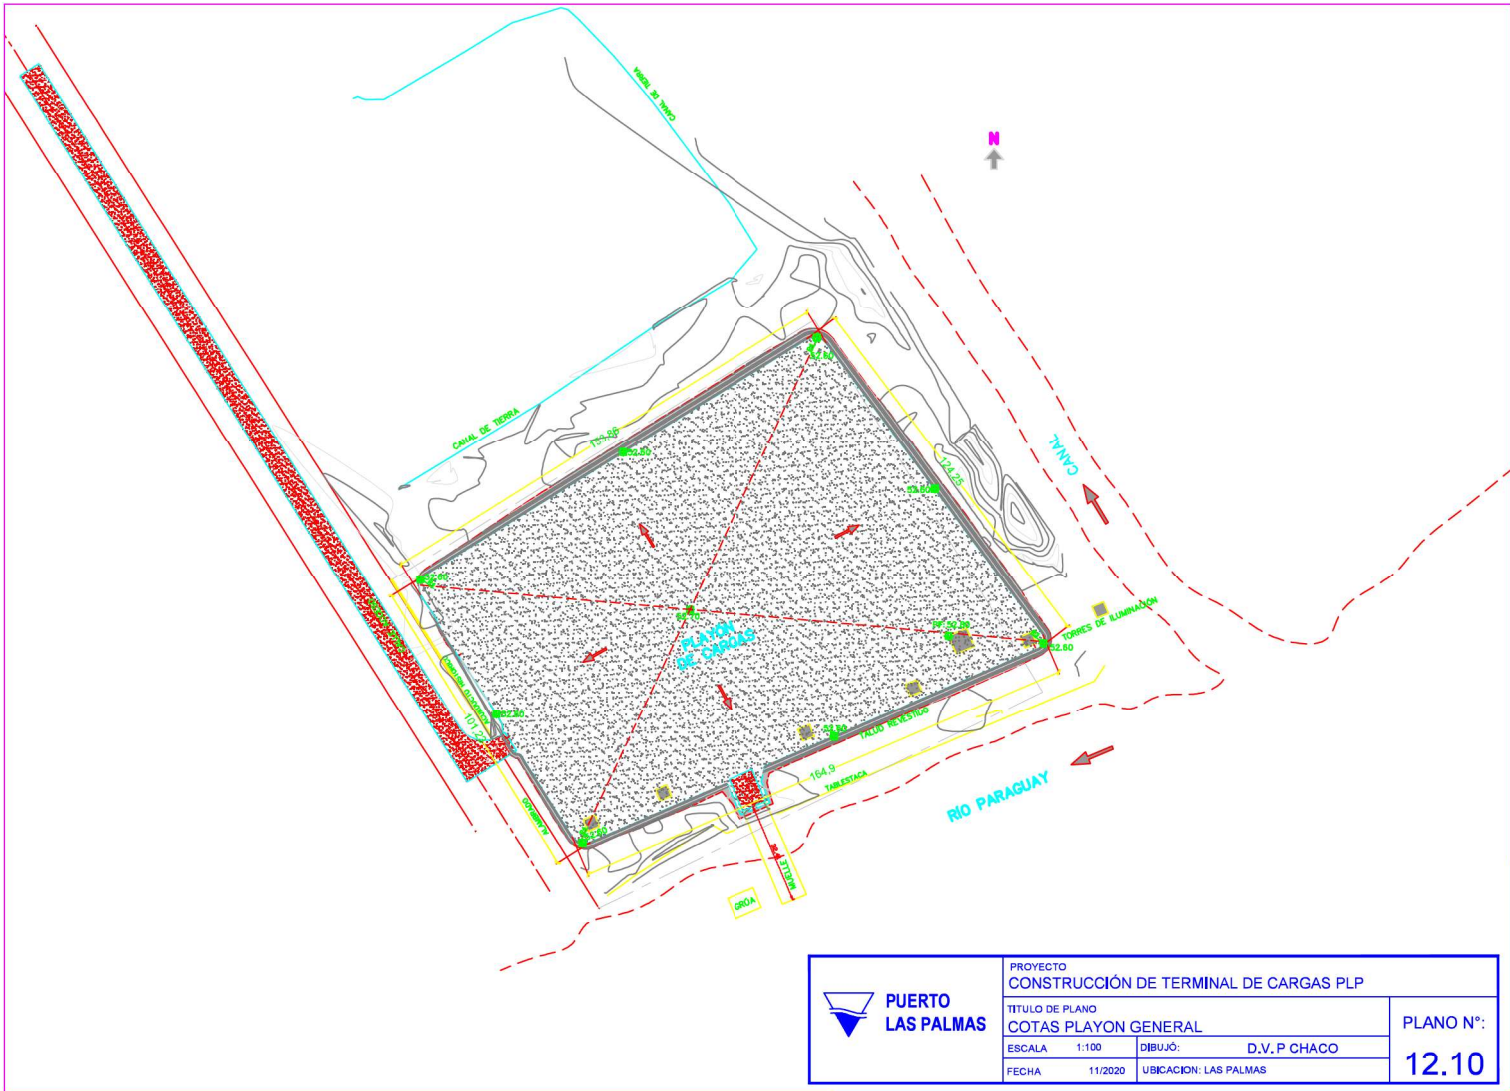

IF-2021-56780952-APN-SSPDER#MI



República Argentina - Poder Ejecutivo Nacional
2021 - Año de Homenaje al Premio Nobel de Medicina Dr. César Milstein

Hoja Adicional de Firmas
Informe gráfico

Número: IF-2021-56780952-APN-SSPDER#MI

CIUDAD DE BUENOS AIRES

Viernes 25 de Junio de 2021

Referencia: Puerto Las Palmas Tomo 3 (2 de 2)

El documento fue importado por el sistema GEDO con un total de 33 pagina/s.

Digitally signed by Gestion Documental Electronica
Date: 2021.06.25 09:57:02 -03:00

Jose Luis Goin
Analista técnico
Subsecretaría de Políticas para el Desarrollo con Equidad Regional
Ministerio del Interior

Digitally signed by Gestion Documental
Electronica
Date: 2021.06.25 09:57:05 -03:00