

PROVINCIA DE MISIONES - ARGENTINA  
DEPARTAMENTO LIBERTADOR SAN MARTÍN




LOCALIDAD DE PUERTO RICO



PARQUE INDUSTRIAL





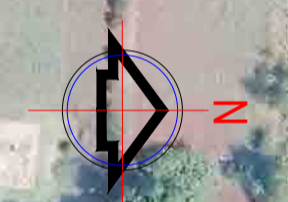









REFERENCIAS	
	CORDÓN CUNETAS EXISTENTE
	CALZADA CON EMPEDRADO EXISTENTE
	CALZADA ASFALTADA EXISTENTE
	CAÑERÍA DE DISTRIBUCIÓN DE AGUA PVC
	SUMIDERO EXISTENTES
	BADÉN EXISTENTE
	SENTIDO DE ESCURRIMIENTO
	CAUCES NATURALES

DIRECCIÓN DE ARQUITECTURA MUNICIPALIDAD DE PUERTO RICO		PROVINCIA DE MISIONES
PROGRAMA DE MEJORAMIENTO DEL PARQUE INDUSTRIAL DE LA CIUDAD DE PUERTO RICO		
Escala: 1:2.000	Formato: A1	Fecha: Junio 2021
Plano: PLANOS GENERALES		Revisión:
INFRAESTRUCTURA EXISTENTE		Plano N°: PG-02






REFERENCIAS

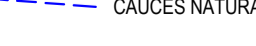





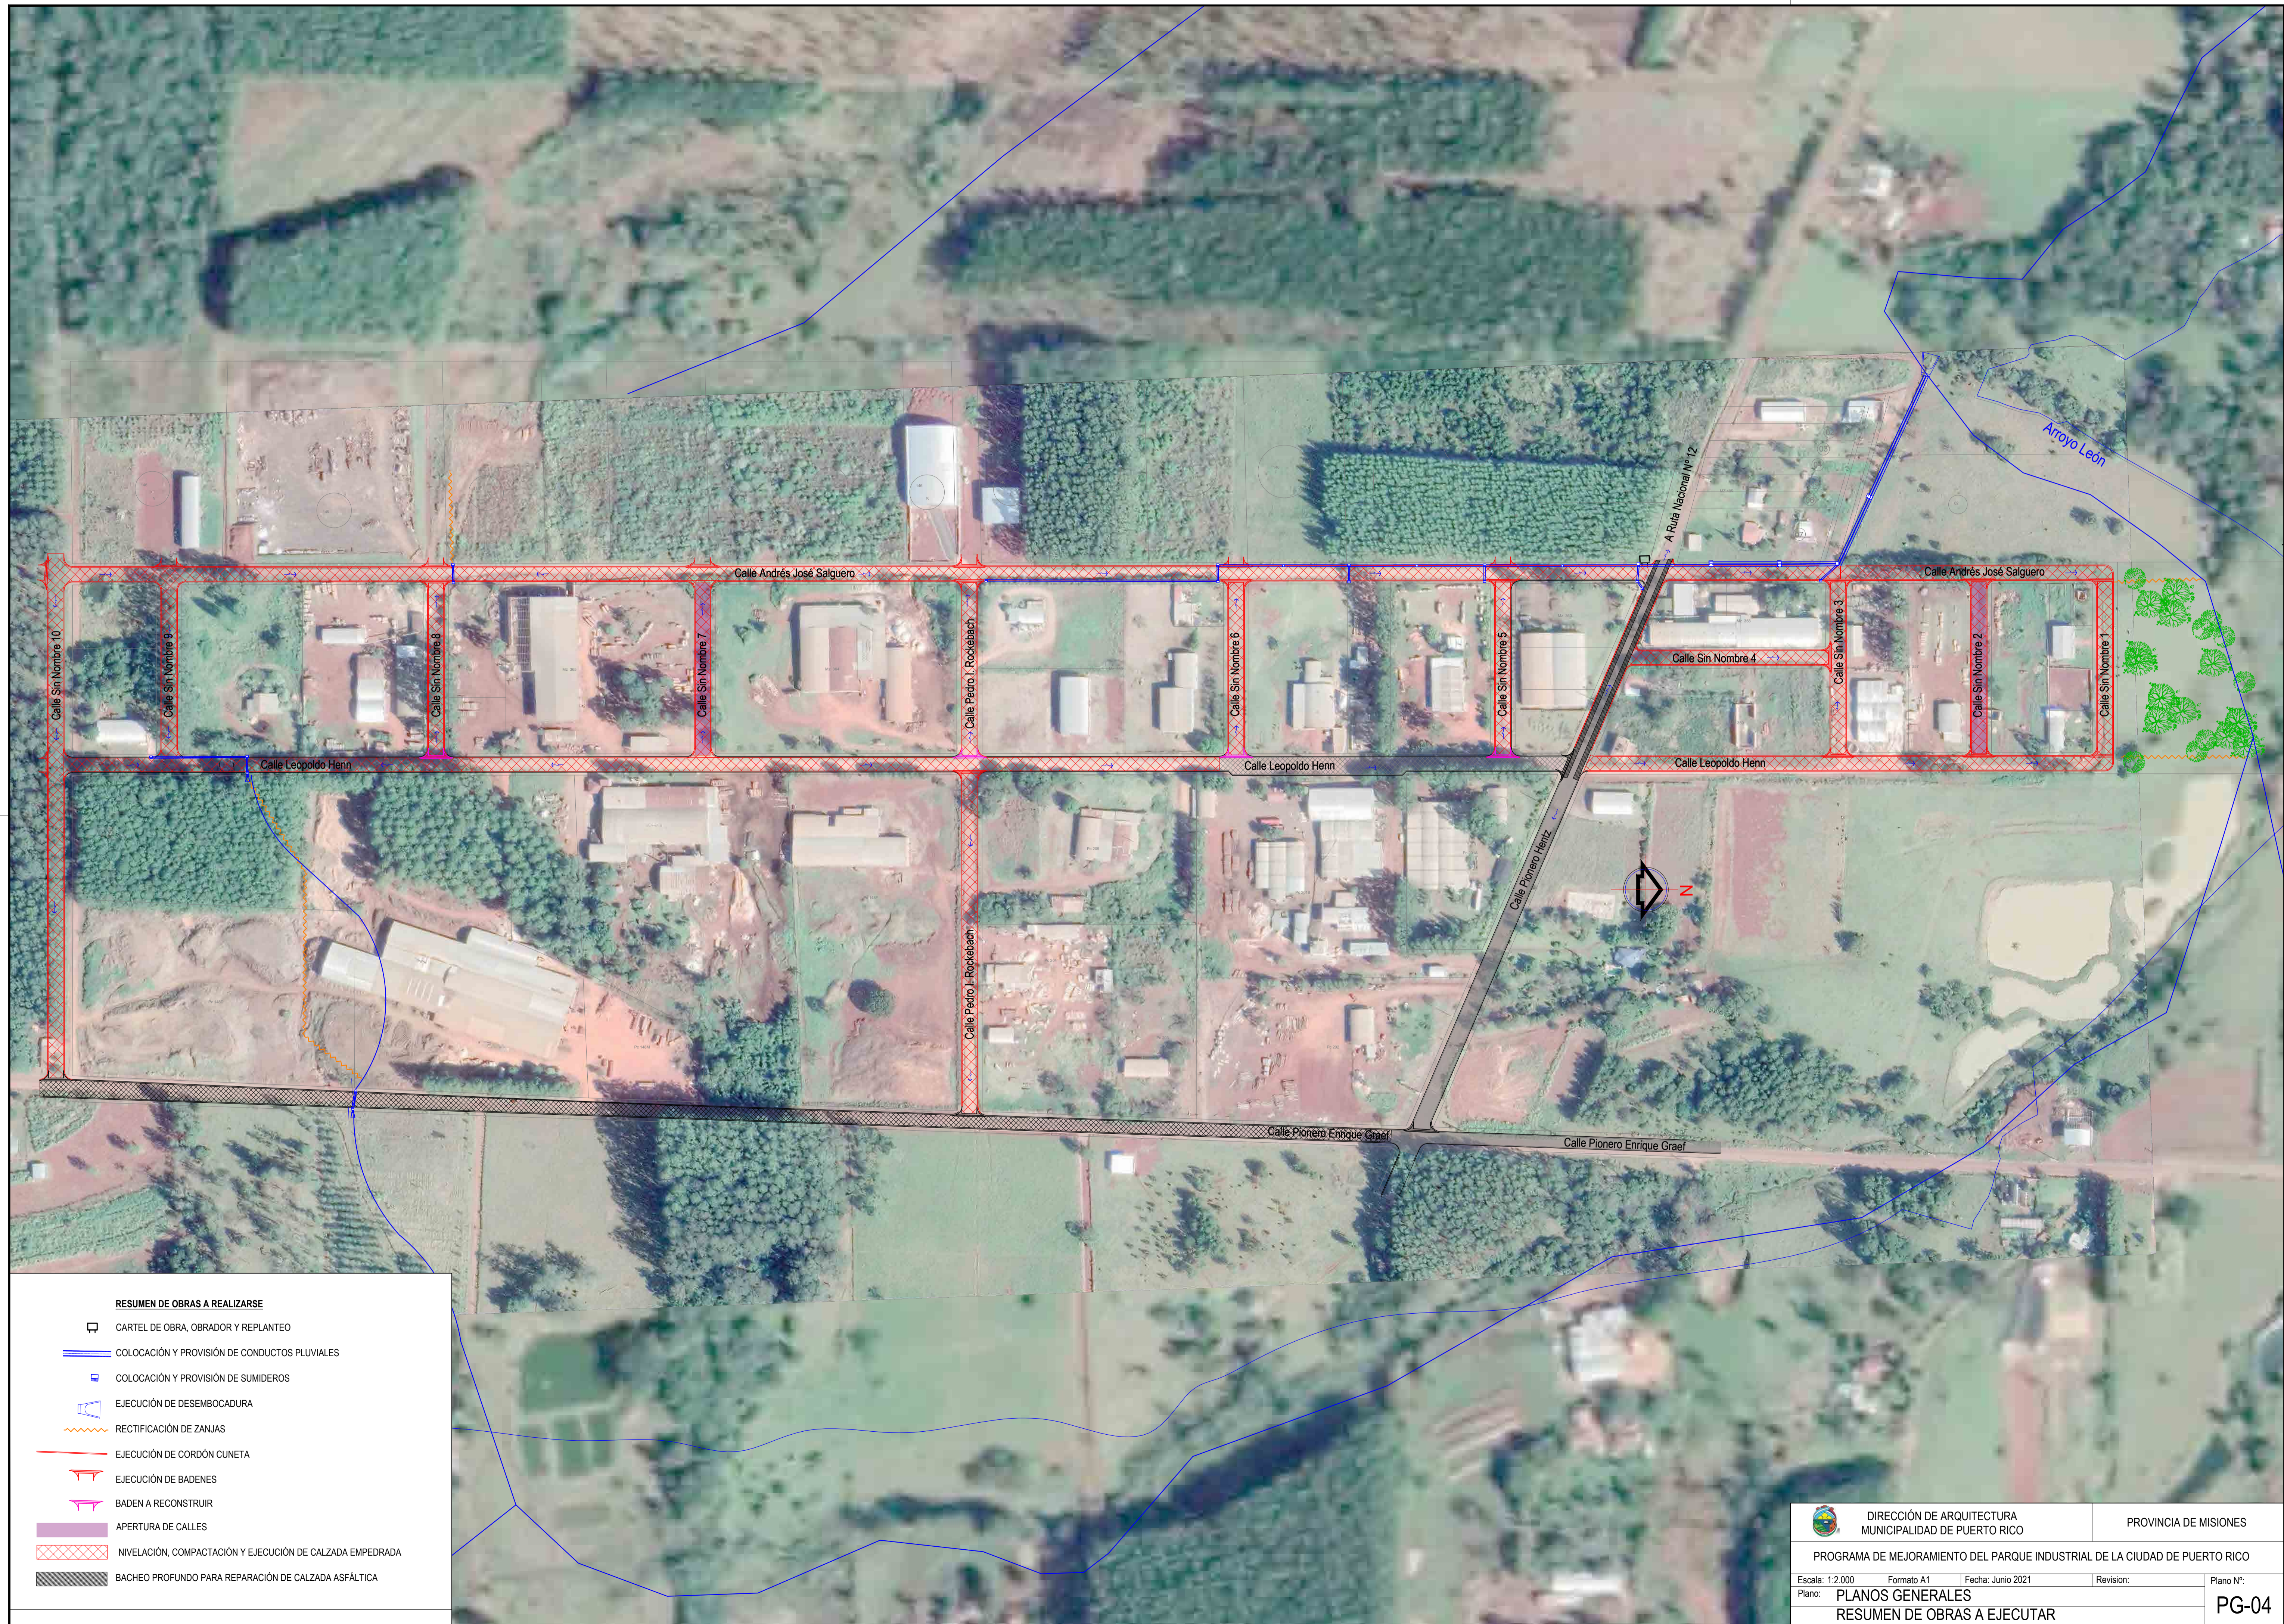


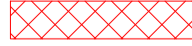

-  CORDON CUNETTA EXISTENTE
-  CALZADA CON EMPEDRADO EXISTENTE
-  CALZADA ASFALTADA EXISTENTE
-  CAÑERÍA DE DISTRIBUCIÓN DE AGUA PVC
-  BADÉN EXISTENTE
-  SENTIDO DE ESCURRIMIENTO
-  CAUCES NATURALES
-  SUMIDERO EXISTENTES


 DIRECCIÓN DE ARQUITECTURA MUNICIPALIDAD DE PUERTO RICO		PROVINCIA DE MISIONES
PROGRAMA DE MEJORAMIENTO DEL PARQUE INDUSTRIAL DE LA CIUDAD DE PUERTO RICO		
Escala: 1:2.000	Formato A1	Fecha: Junio 2021
Plano: PLANOS GENERALES		Revisión:
<b>RELEVAMIENTO</b>		Plano N°: <b>PG-03</b>





**RESUMEN DE OBRAS A REALIZARSE**

-  CARTEL DE OBRA, OBRADOR Y REPLANTEO
-  COLOCACIÓN Y PROVISIÓN DE CONDUCTOS PLUVIALES
-  COLOCACIÓN Y PROVISIÓN DE SUMIDEROS
-  EJECUCIÓN DE DESEMBOCADURA
-  RECTIFICACIÓN DE ZANJAS
-  EJECUCIÓN DE CORDÓN CUNETA
-  EJECUCIÓN DE BADENES
-  BADEN A RECONSTRUIR
-  APERTURA DE CALLES
-  NIVELACIÓN, COMPACTACIÓN Y EJECUCIÓN DE CALZADA EMPEDRADA
-  BACHEO PROFUNDO PARA REPARACIÓN DE CALZADA ASFÁLTICA

 DIRECCIÓN DE ARQUITECTURA MUNICIPALIDAD DE PUERTO RICO	PROVINCIA DE MISIONES
PROGRAMA DE MEJORAMIENTO DEL PARQUE INDUSTRIAL DE LA CIUDAD DE PUERTO RICO	
Escala: 1:2.000      Formato: A1      Fecha: Junio 2021      Revisión:	Plano N°:
<b>PLANOS GENERALES</b> <b>RESUMEN DE OBRAS A EJECUTAR</b>	
<b>PG-04</b>	





República Argentina - Poder Ejecutivo Nacional  
Las Malvinas son argentinas

**Hoja Adicional de Firmas**  
**Informe gráfico**

**Número:**

**Referencia:** 3. Planos (1 de 6) - Programa de Mejoramiento del Parque Industrial de la ciudad de Puerto Rico - Misiones

---

El documento fue importado por el sistema GEDO con un total de 4 pagina/s.