




Ministerio del Interior
Argentina

Apéndice 2. Master plan

ÍNDICE DE PLANOS

No.	Nombre de Archivo	Descripción
1	00 -MASTER PLAN	IMPLANTACION GENERAL DEL PROYECTO
2	00-ZONAS A INTERVENIR	ZONAS A INTERVENIR



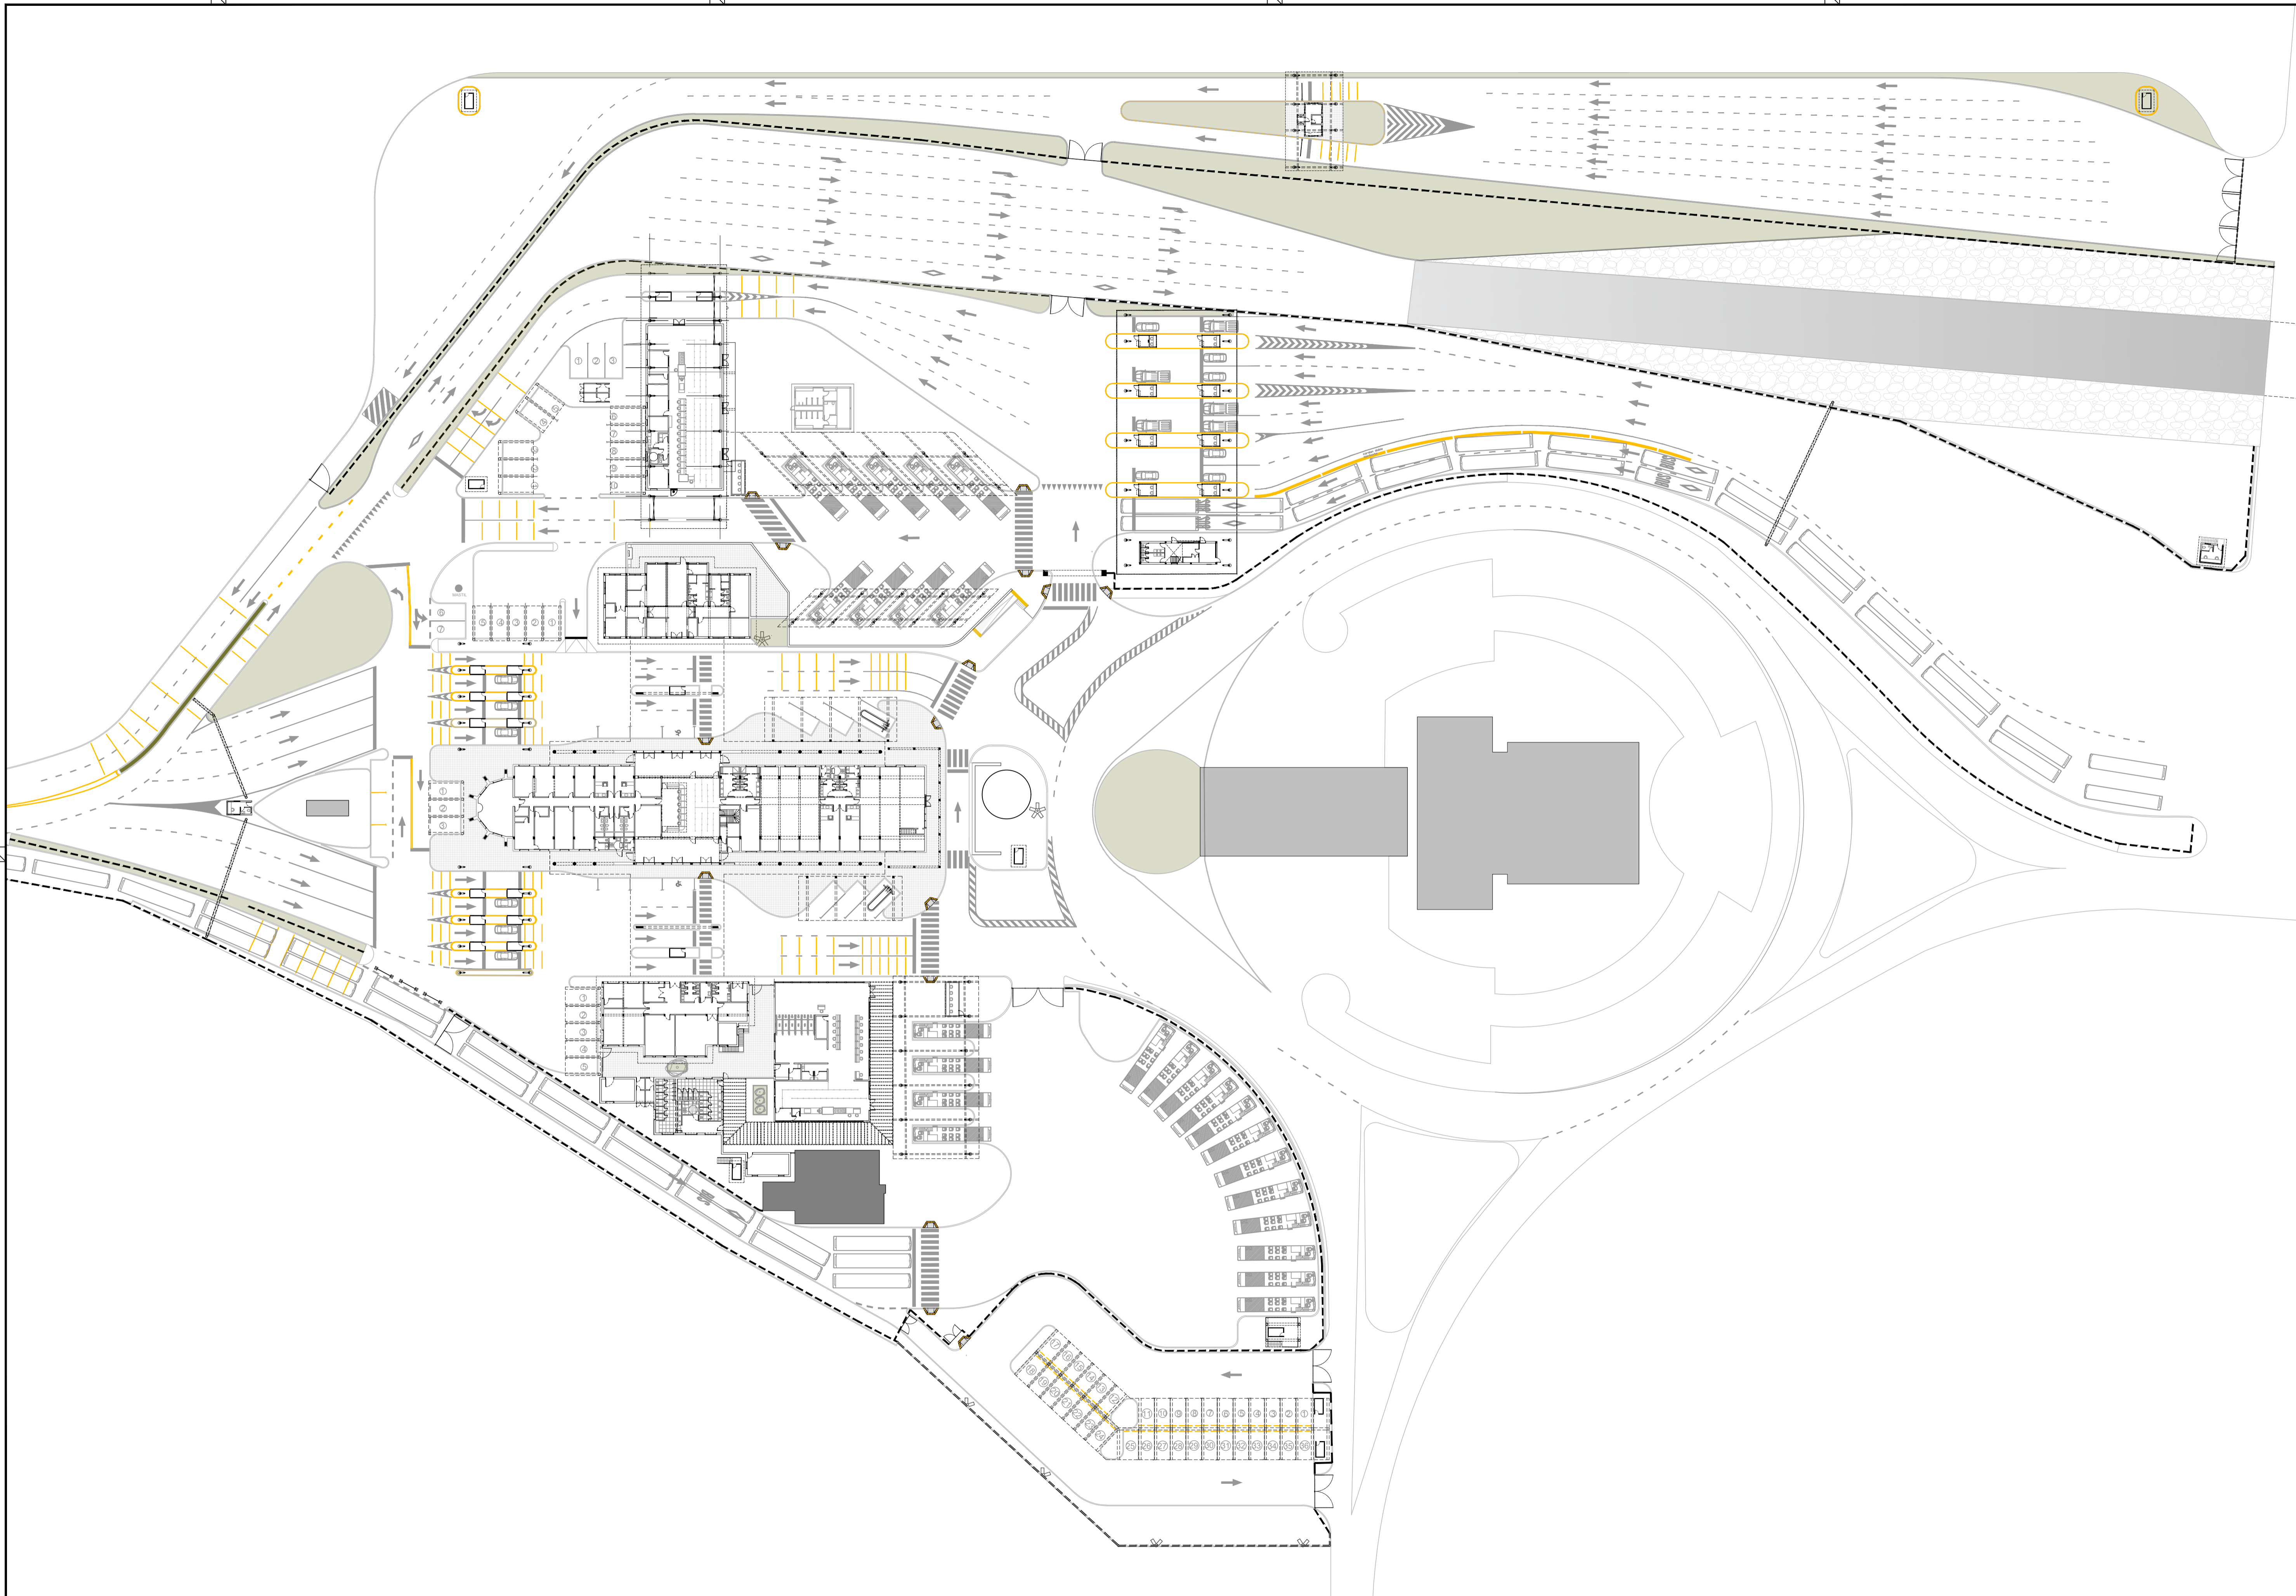

NOTAS:

PLANO NO APTO PARA CONSTRUCCION

MODIFICACIONES:

REVISION	FECHA	DESCRIPCION

Obra: "Renovación, Ampliación y Modernización del Centro de Frontera Paso de los Libres"
 Provincia de Corrientes- Préstamo FONPLATA N° 35/2017.


Plano: 01 MASTER PLAN

Fecha: AGOSTO 2022 Eq. de Proyecto: DNATF Dibujó: DNATF Revisó: Escala: GRAFICA

Ministerio del Interior
 Argentina

Plano N° 1


SITUACION ACTUAL:

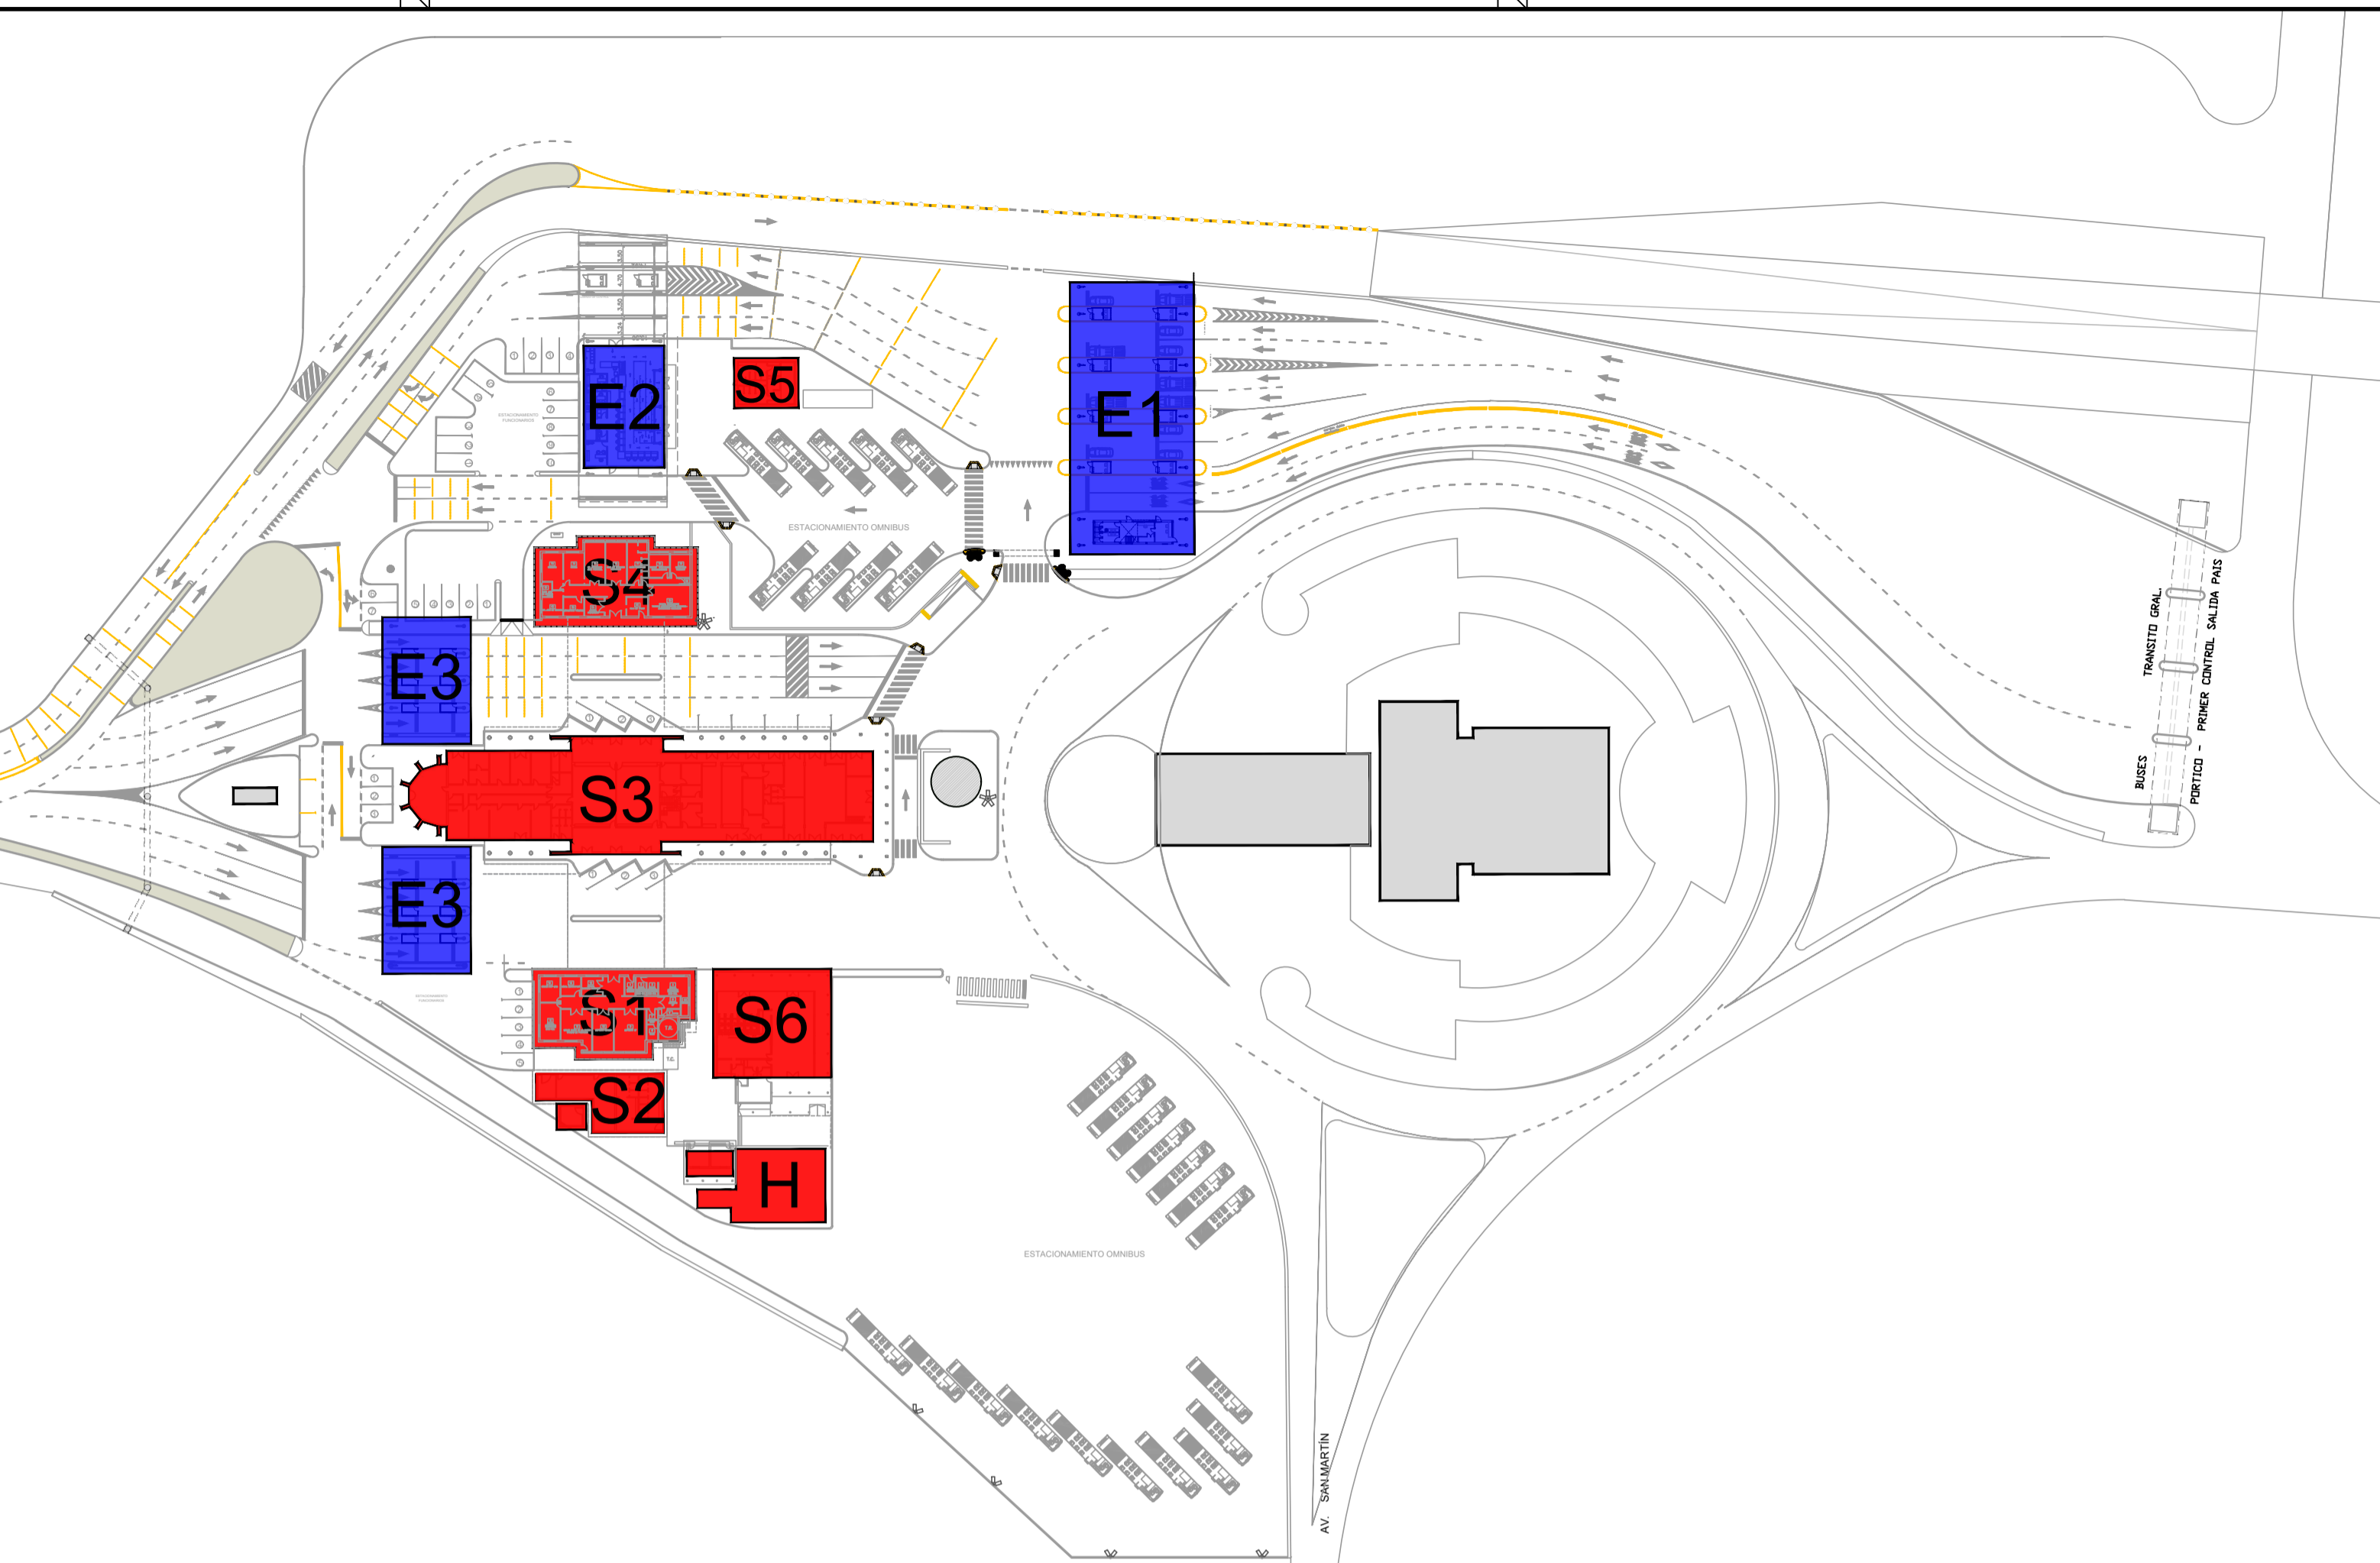

REFERENCIAS:

EN EJECUCION - ETAPA 1 ■
EXISTENTE ■

SITUACION FUTURA:

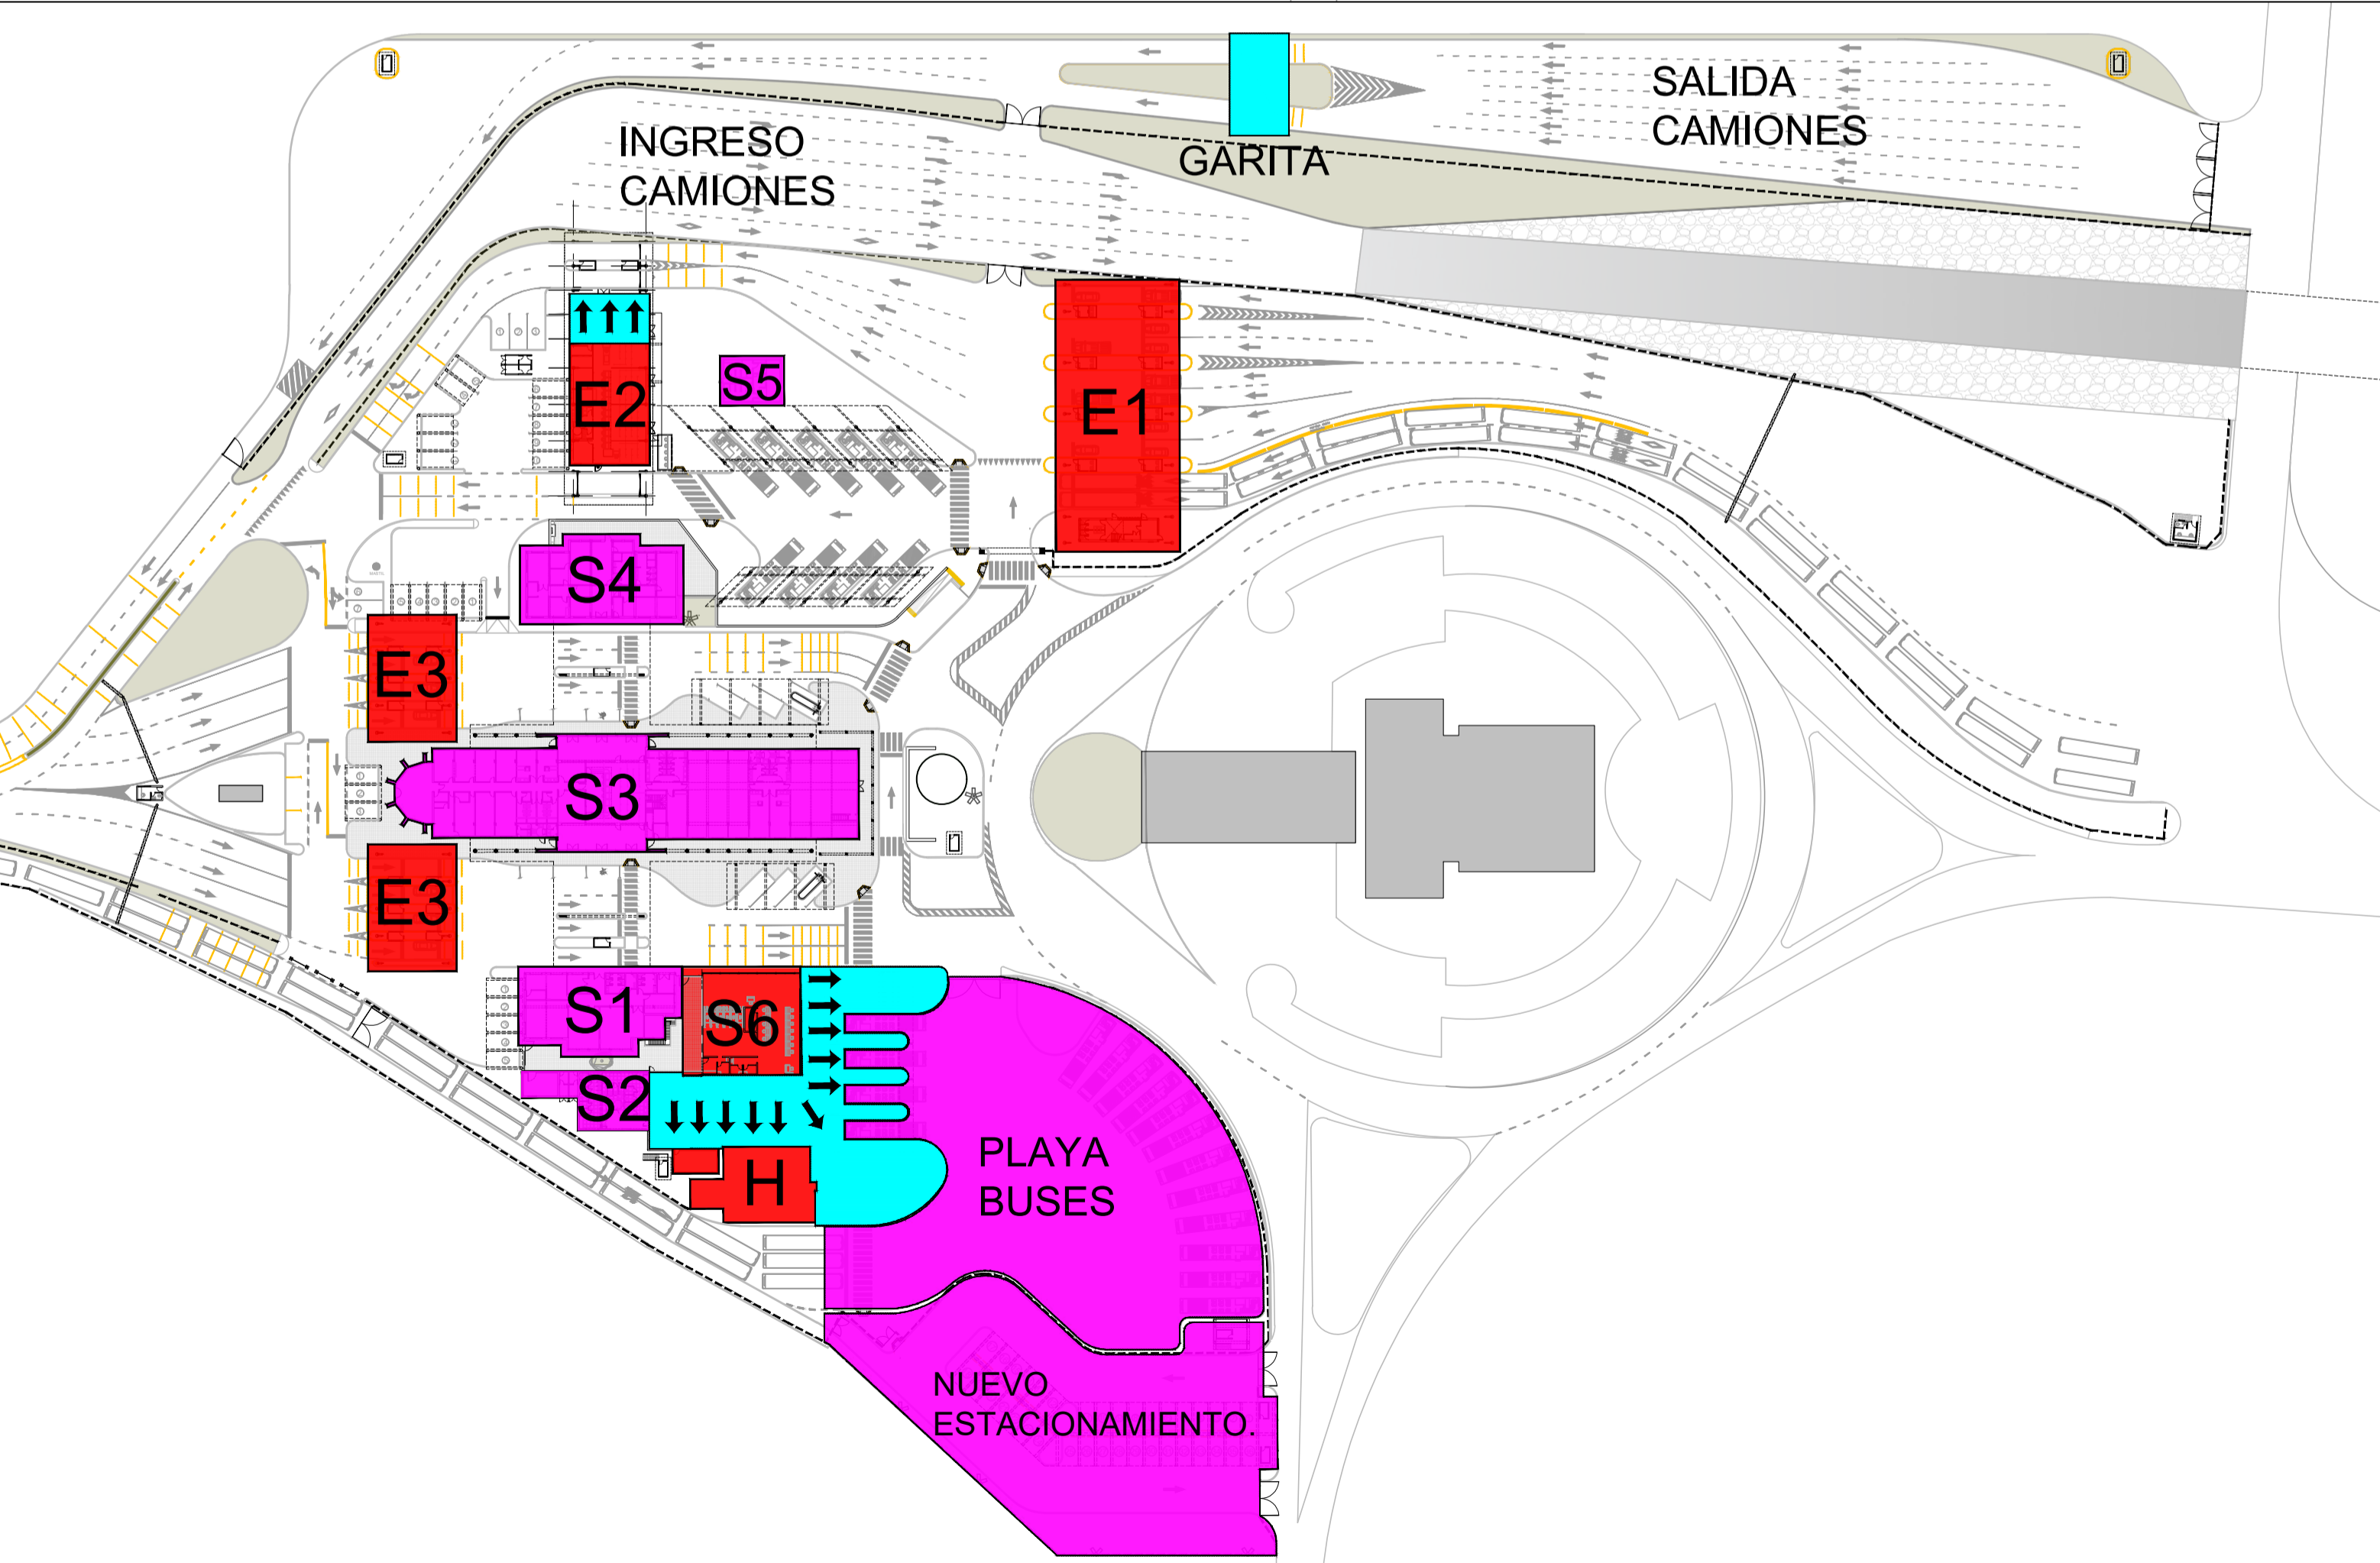

REFERENCIAS:

REFACCION ■
AMPLIACION ■
EXISTENTE ■

NOTAS:

PLANO NO APTO PARA CONSTRUCCION

MODIFICACIONES:

REVISION	FECHA	DESARROLLADO

Obra: "Renovación, Ampliación y Modernización del Centro de Frontera Paso de los Libres"
Provincia de Corrientes- Préstamo FONPLATA N° 35/2017.

Plano: ZONIFICACION DE EDIFICIOS DEL COMPLEJO SEGUN INTERVENCION Plano N° 2

Fecha: AGOSTO 2022 | Eq. de Proyecto: DNATF | Dibujó: DNATF | Revisó: | Escala: GRAFICA