


PC. +24.00

<b>Cota Terreno</b>											
<b>Cota Proyecto</b>	27.90	27.90	27.90	27.90	27.93	27.93					
<b>Distancia Parcial</b>		100.00	50.00	50.00	10.00	40.00	50.00	100.00	98.21		
<b>Distancia Acumulada</b>	18100.00		18200.00	18250.00	18300.00	18300.00	18350.00	18400.00	18500.00	18598.21	

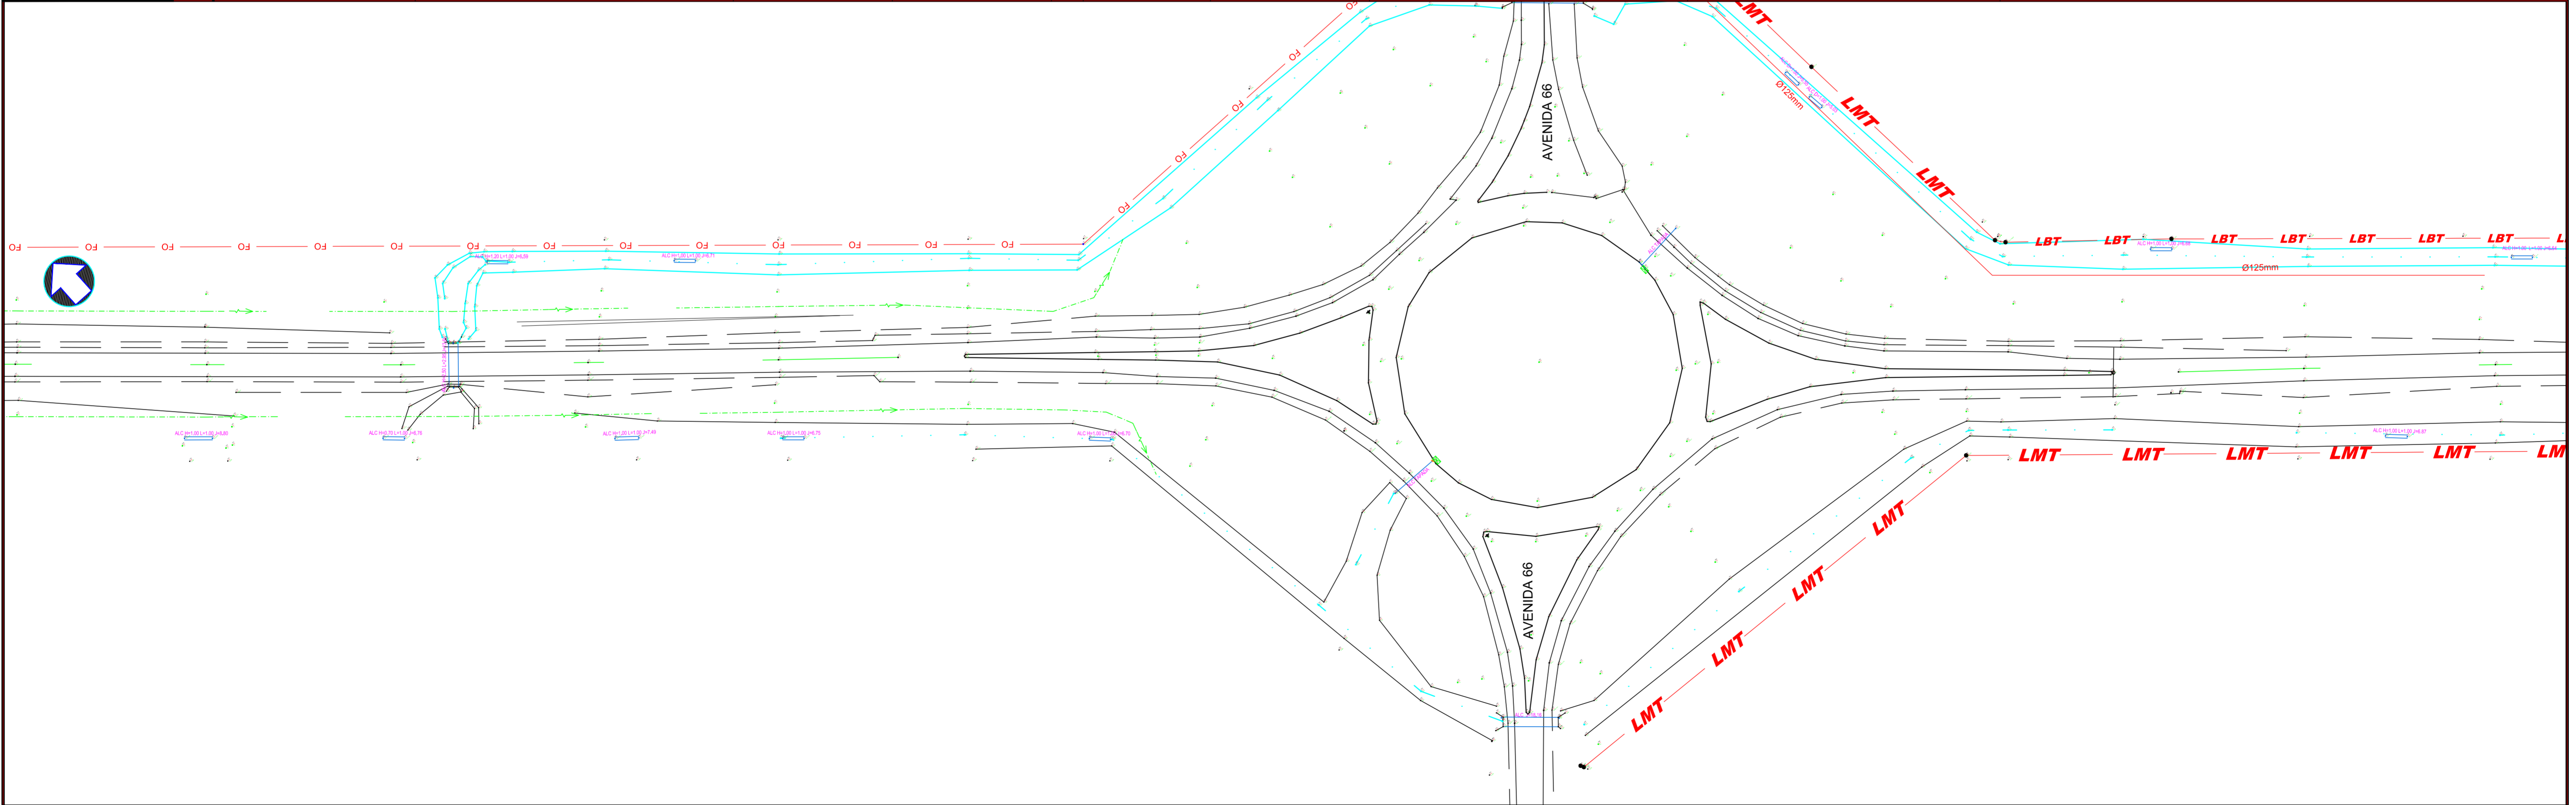

**DIRECCION de VIALIDAD**  
 Departamento VIALIDAD MUNICIPAL  
 Sub Gerencia ESTUDIOS y PROYECTOS

OBRA:  
**"REPAVIMENTACIÓN y DUPLICACIÓN de CALZADA en R.P.N°36"**  
 Tramo: R.P.N°13 (av.520) - R.P.N°10 (av.66)  
 Partido de LA PLATA

**PLANIALTIMETRIA**

Marzo 2022      Escalas Hor. 1:1.000 / Ver. 1:50

Plano N°       hoja N°5



República Argentina - Poder Ejecutivo Nacional  
1983/2023 - 40 AÑOS DE DEMOCRACIA

**Hoja Adicional de Firmas**  
**Informe gráfico**

**Número:**

**Referencia:** 03 - PBA - PLANOS - PARTE 03

---

El documento fue importado por el sistema GEDO con un total de 3 pagina/s.