


PC. +24.00

Cota Terreno														
Cota Proyecto	27.27	27.42	27.25	27.25	27.40	26.80	26.80	26.80	26.80	26.80	26.80	26.80	26.80	26.80
Distancia Parcial		100.00	97.21	30.44	72.35	100.00	100.00	60.00	40.00	100.00				
Distancia Acumulada	17400.00	17500.00	17597.21	17627.65	17700.00	17800.00	17900.00	17960.00	18000.00	18100.00				

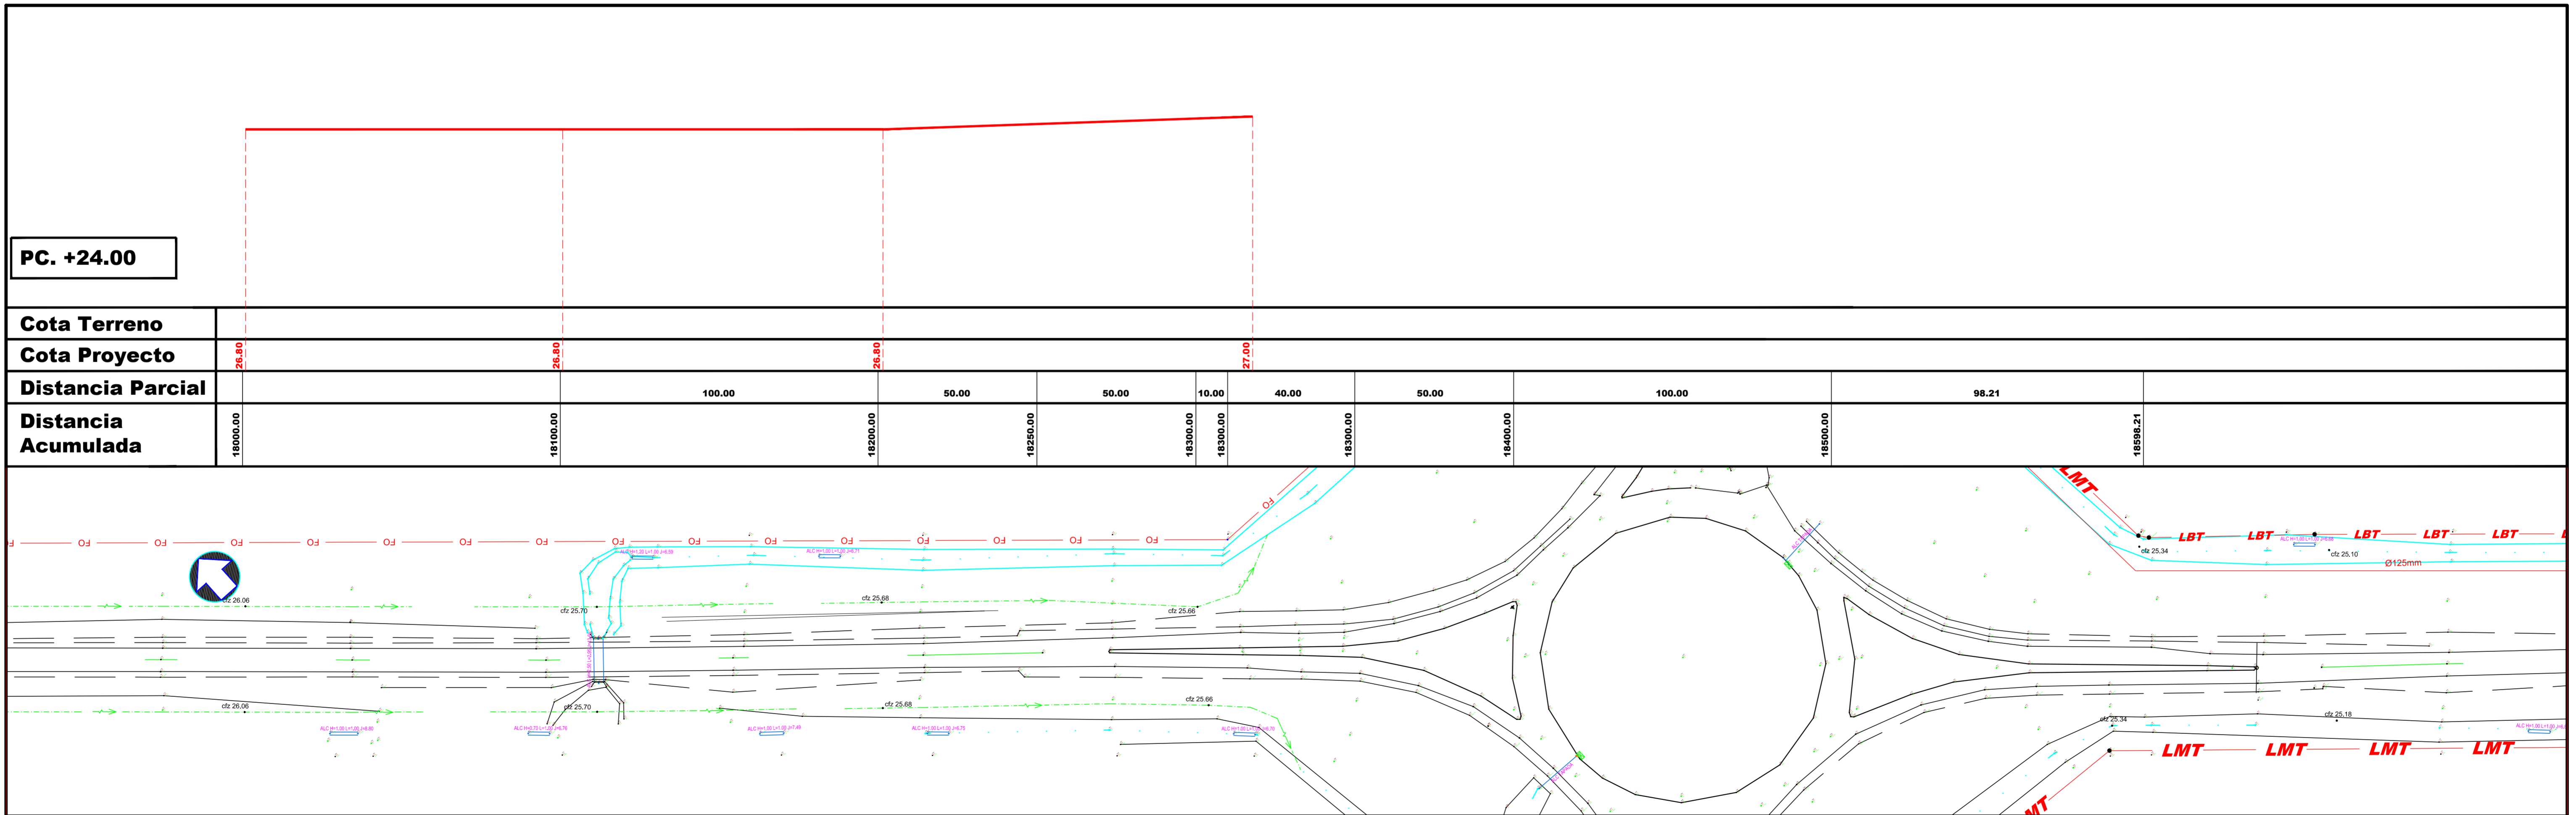

PC. +24.00

Cota Terreno														
Cota Proyecto	26.80	26.80	26.80	27.00										
Distancia Parcial			100.00	50.00	50.00	10.00	40.00	50.00	100.00	98.21				
Distancia Acumulada	18000.00	18100.00	18200.00	18250.00	18300.00	18310.00	18350.00	18400.00	18500.00	18598.21				


DIRECCION de VIALIDAD
 Departamento VIALIDAD MUNICIPAL
 Sub Gerencia ESTUDIOS y PROYECTOS

OBRA:
"REPAVIMENTACIÓN y DUPLICACIÓN de CALZADA en R.P.N°36"
Tramo: R.P.N°13 (av.520) - R.P.N°10 (av.66)
Partido de LA PLATA

PLANIALTIMETRIA
COLECTORA DERECHA

Plano N°

Marzo 2022 Escalas Hor. 1:1.000 / Ver. 1:50 hoja N°9

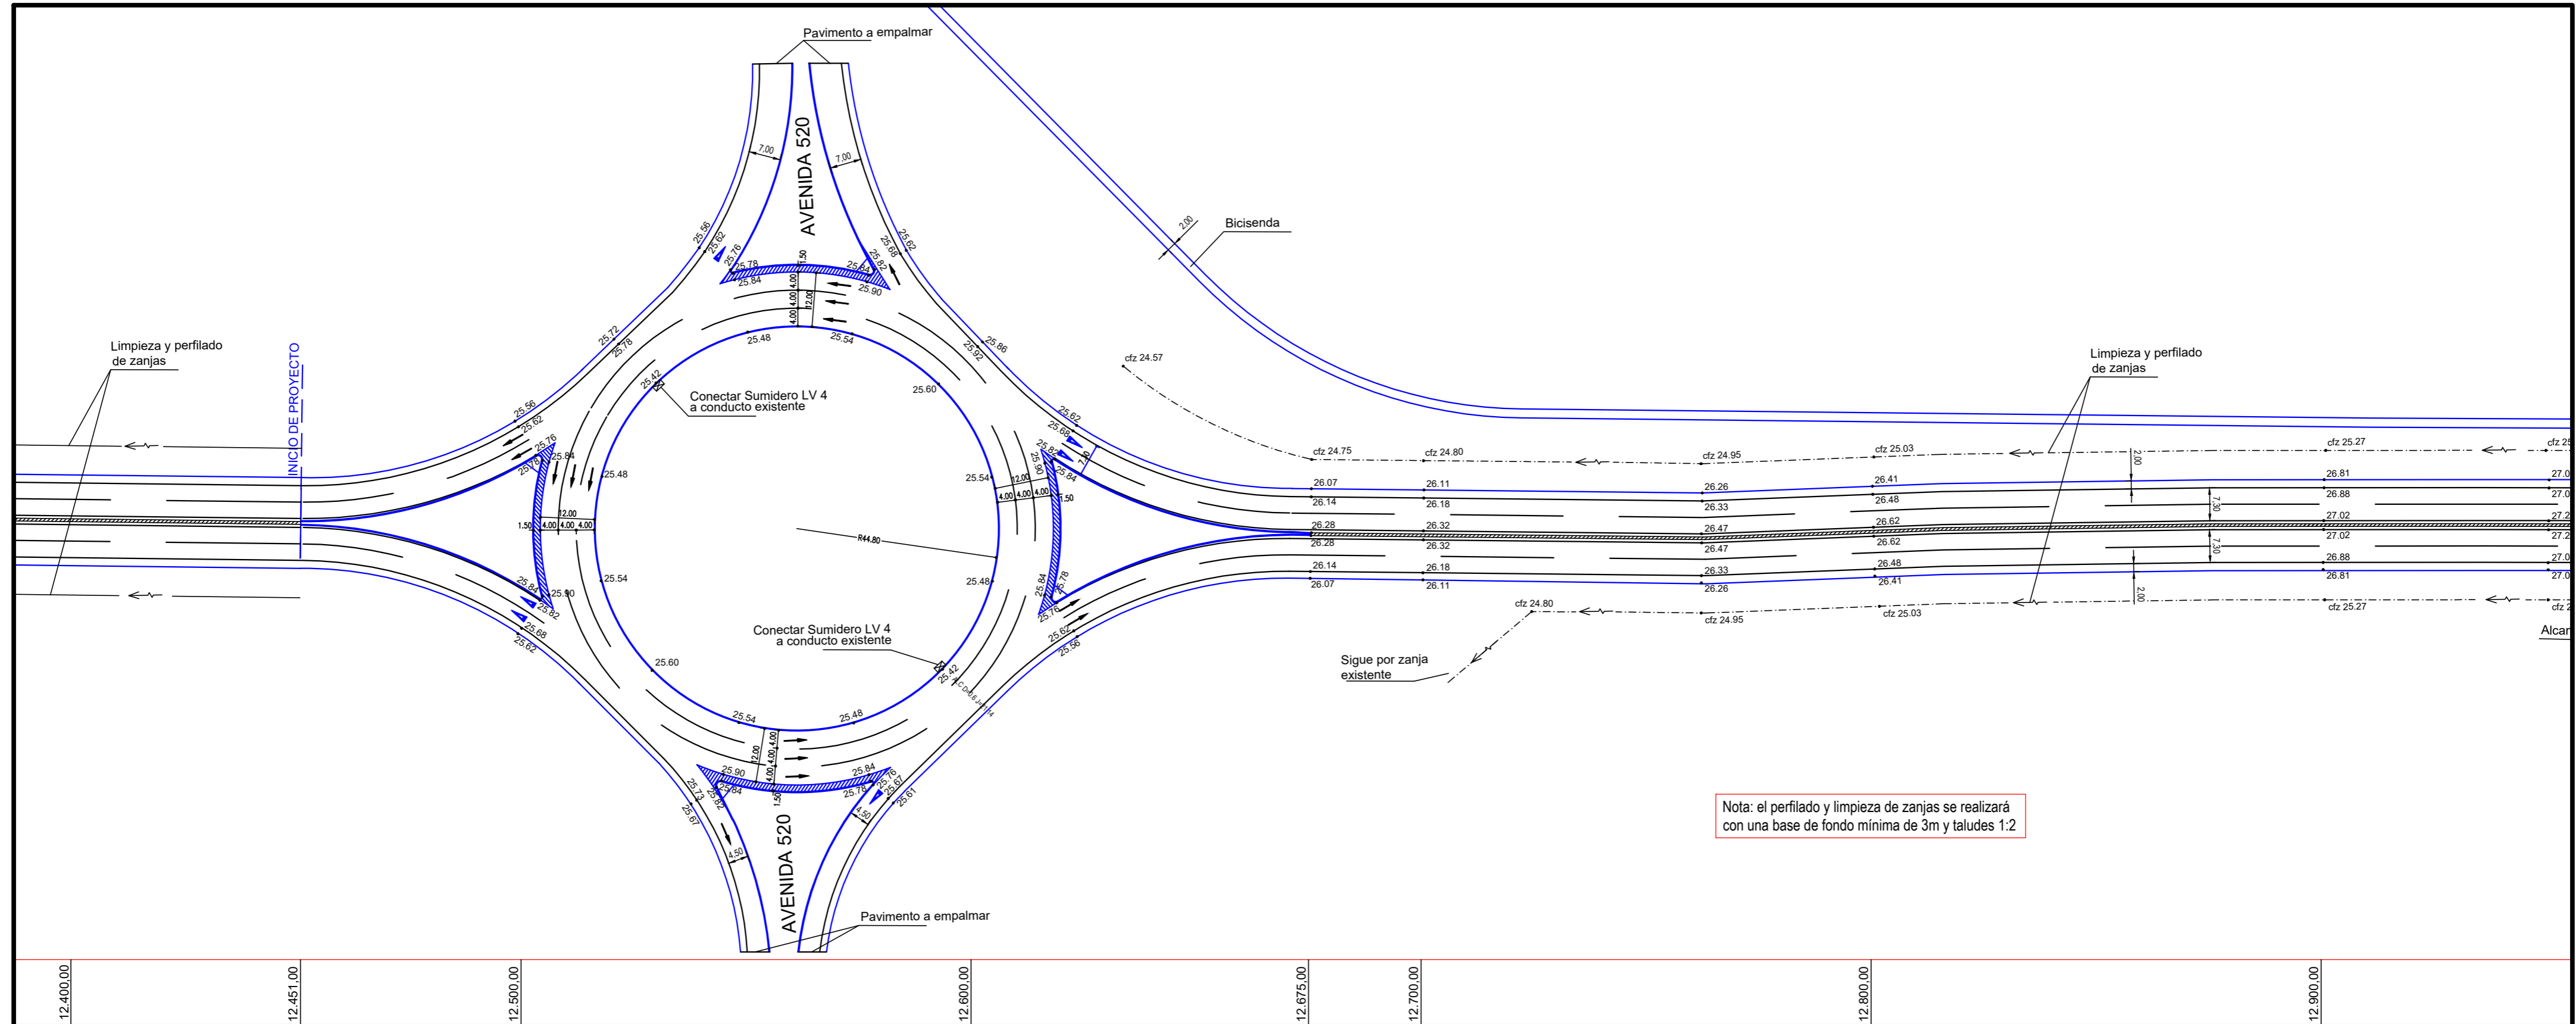

Nota: el perfilado y limpieza de zanjas se realizará con una base de fondo mínima de 3m y taludes 1:2

DIRECCION de VIALIDAD
 Departamento VIALIDAD MUNICIPAL
 Sub Gerencia ESTUDIOS y PROYECTOS



OBRA:
"REPAVIMENTACIÓN y DUPLICACIÓN de CALZADA en R.P.N°36"
Tramo: R.P.N°13 (av.520) - R.P.N°10 (av.66)
Partido de LA PLATA


REPLANTEO

Enero 2022

Escalas Hor.1:1.000 / Ver.1:50

Plano N°
4

hoja N°1

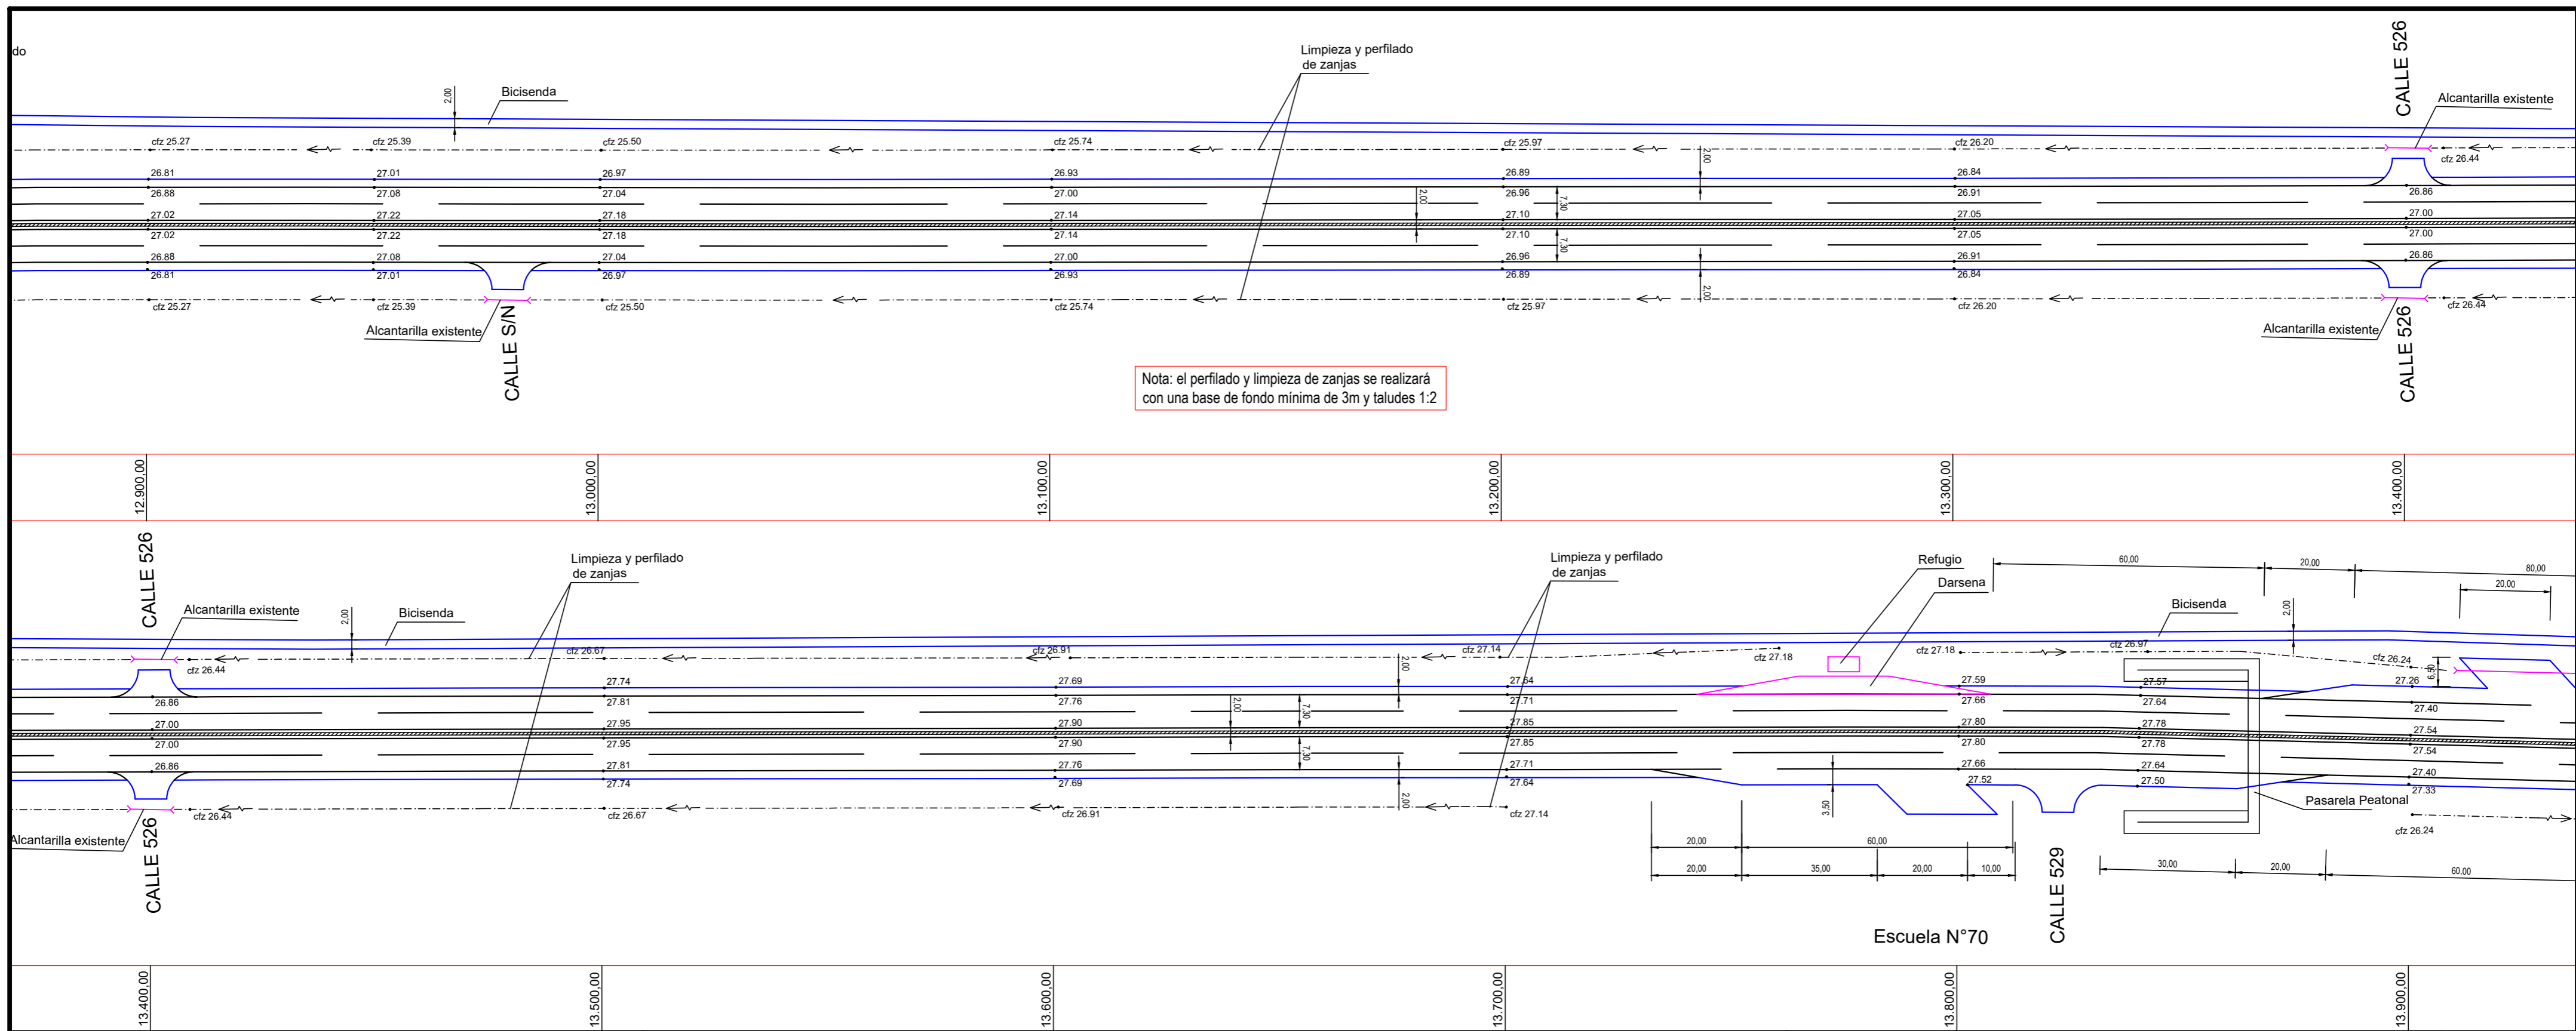

Nota: el perfilado y limpieza de zanjas se realizará con una base de fondo mínima de 3m y taludes 1:2

DIRECCION de VIALIDAD
 Departamento VIALIDAD MUNICIPAL
 Sub Gerencia ESTUDIOS y PROYECTOS






OBRA:
"REPAVIMENTACIÓN y DUPLICACIÓN de CALZADA en R.P.N°36"
Tramo: R.P.N°13 (av.520) - R.P.N°10 (av.66)
Partido de LA PLATA

REPLANTEO

Enero 2022 Escalas Hor.1:1.000 / Ver.1:50

Plano N°
4
 hoja N°2

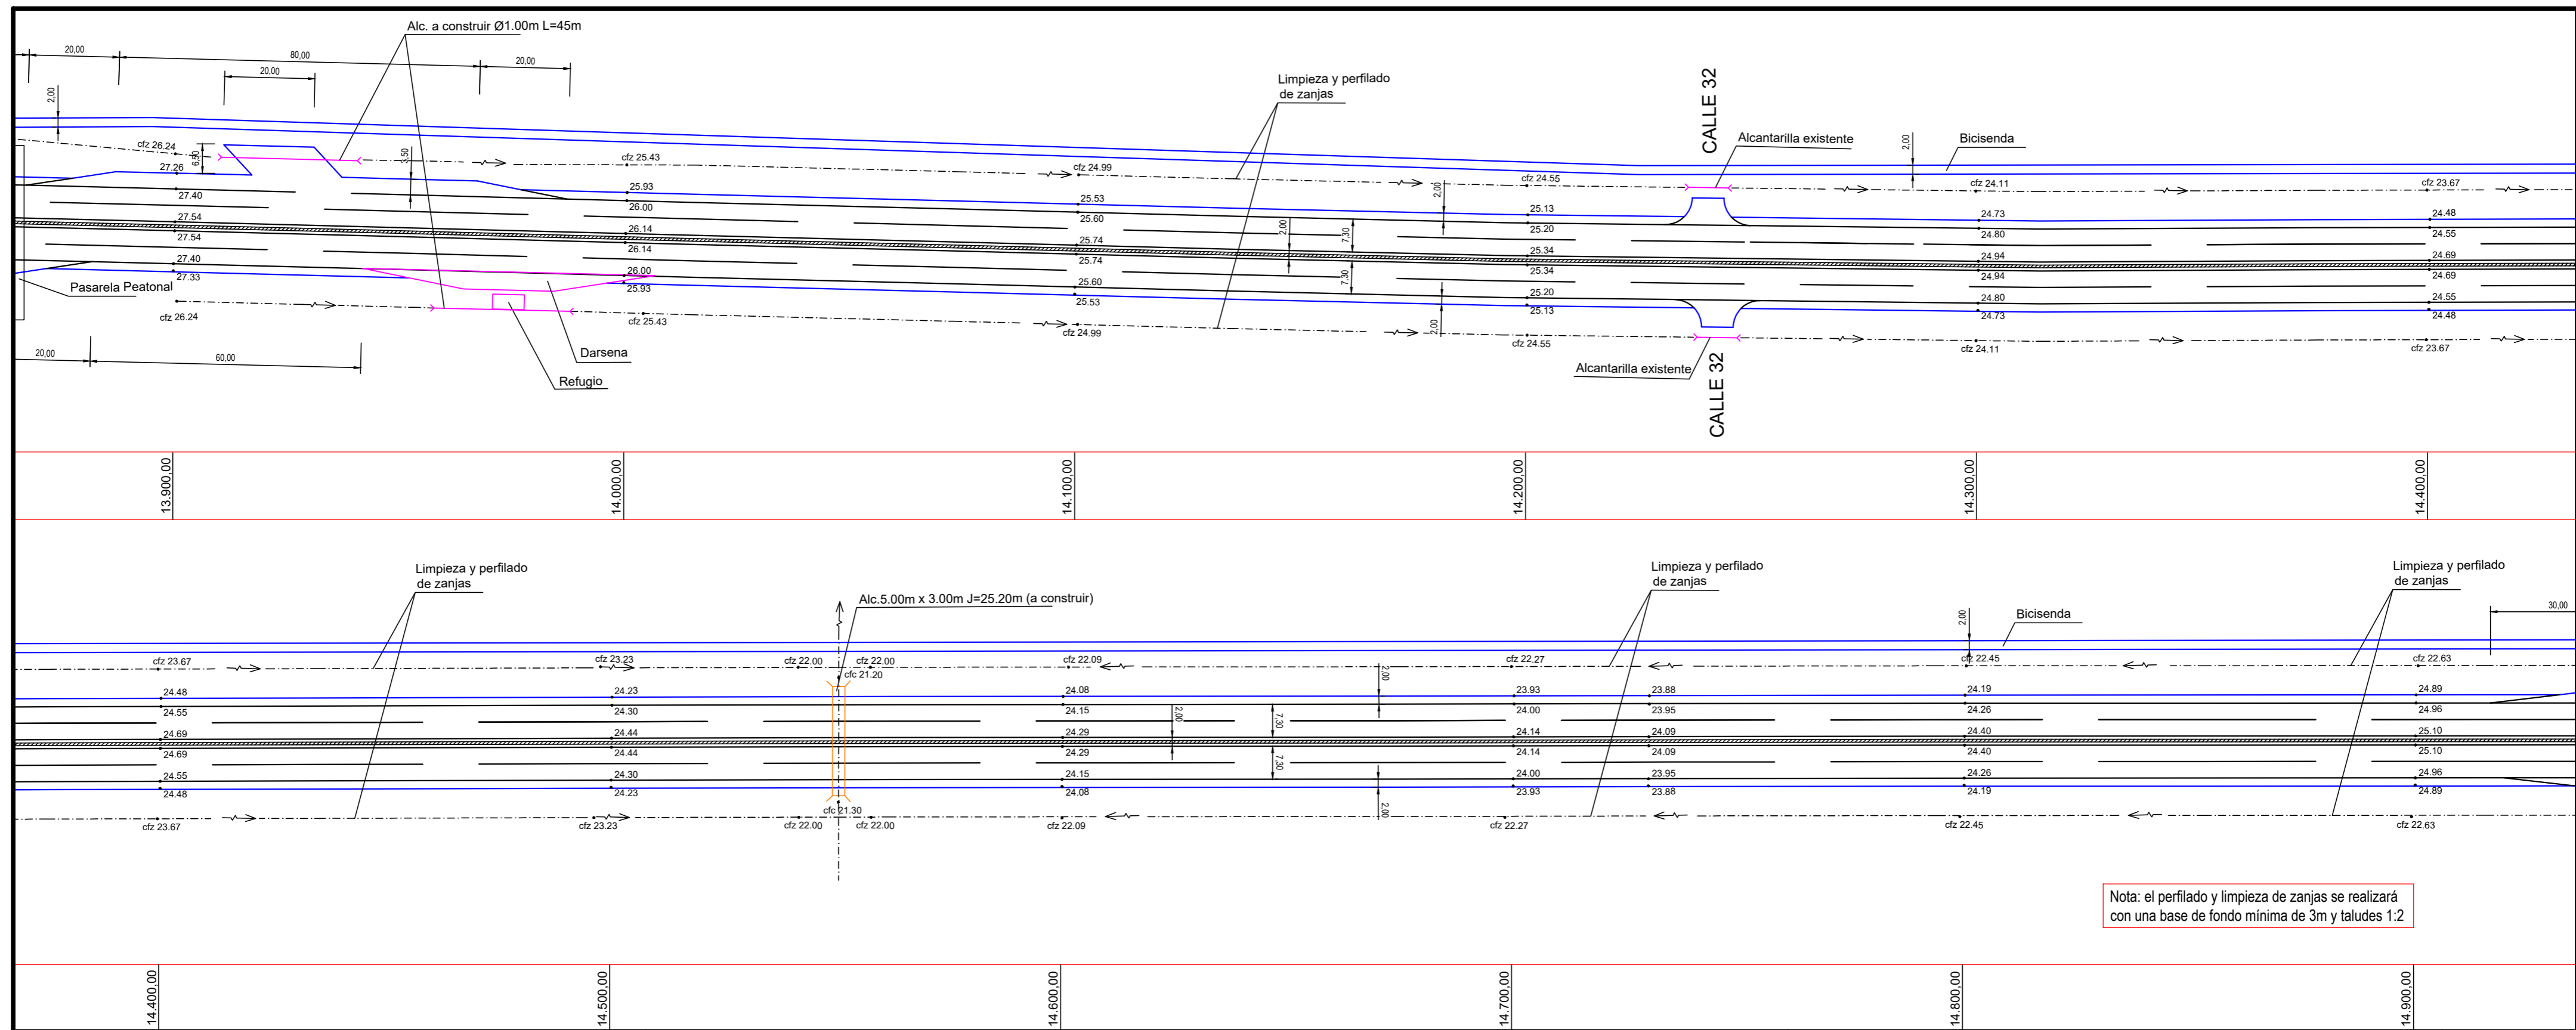

DIRECCION de VIALIDAD

Departamento VIALIDAD MUNICIPAL
Sub Gerencia ESTUDIOS y PROYECTOS



OBRA:

"REPAVIMENTACIÓN y DUPLICACIÓN de CALZADA en R.P.N°36"

Tramo: R.P.N°13 (av.520) - R.P.N°10 (av.66)

Partido de LA PLATA

REPLANTEO


Enero 2022

Escalas Hor.1:1.000 / Ver.1:50

Plano N°

4

hoja N°3

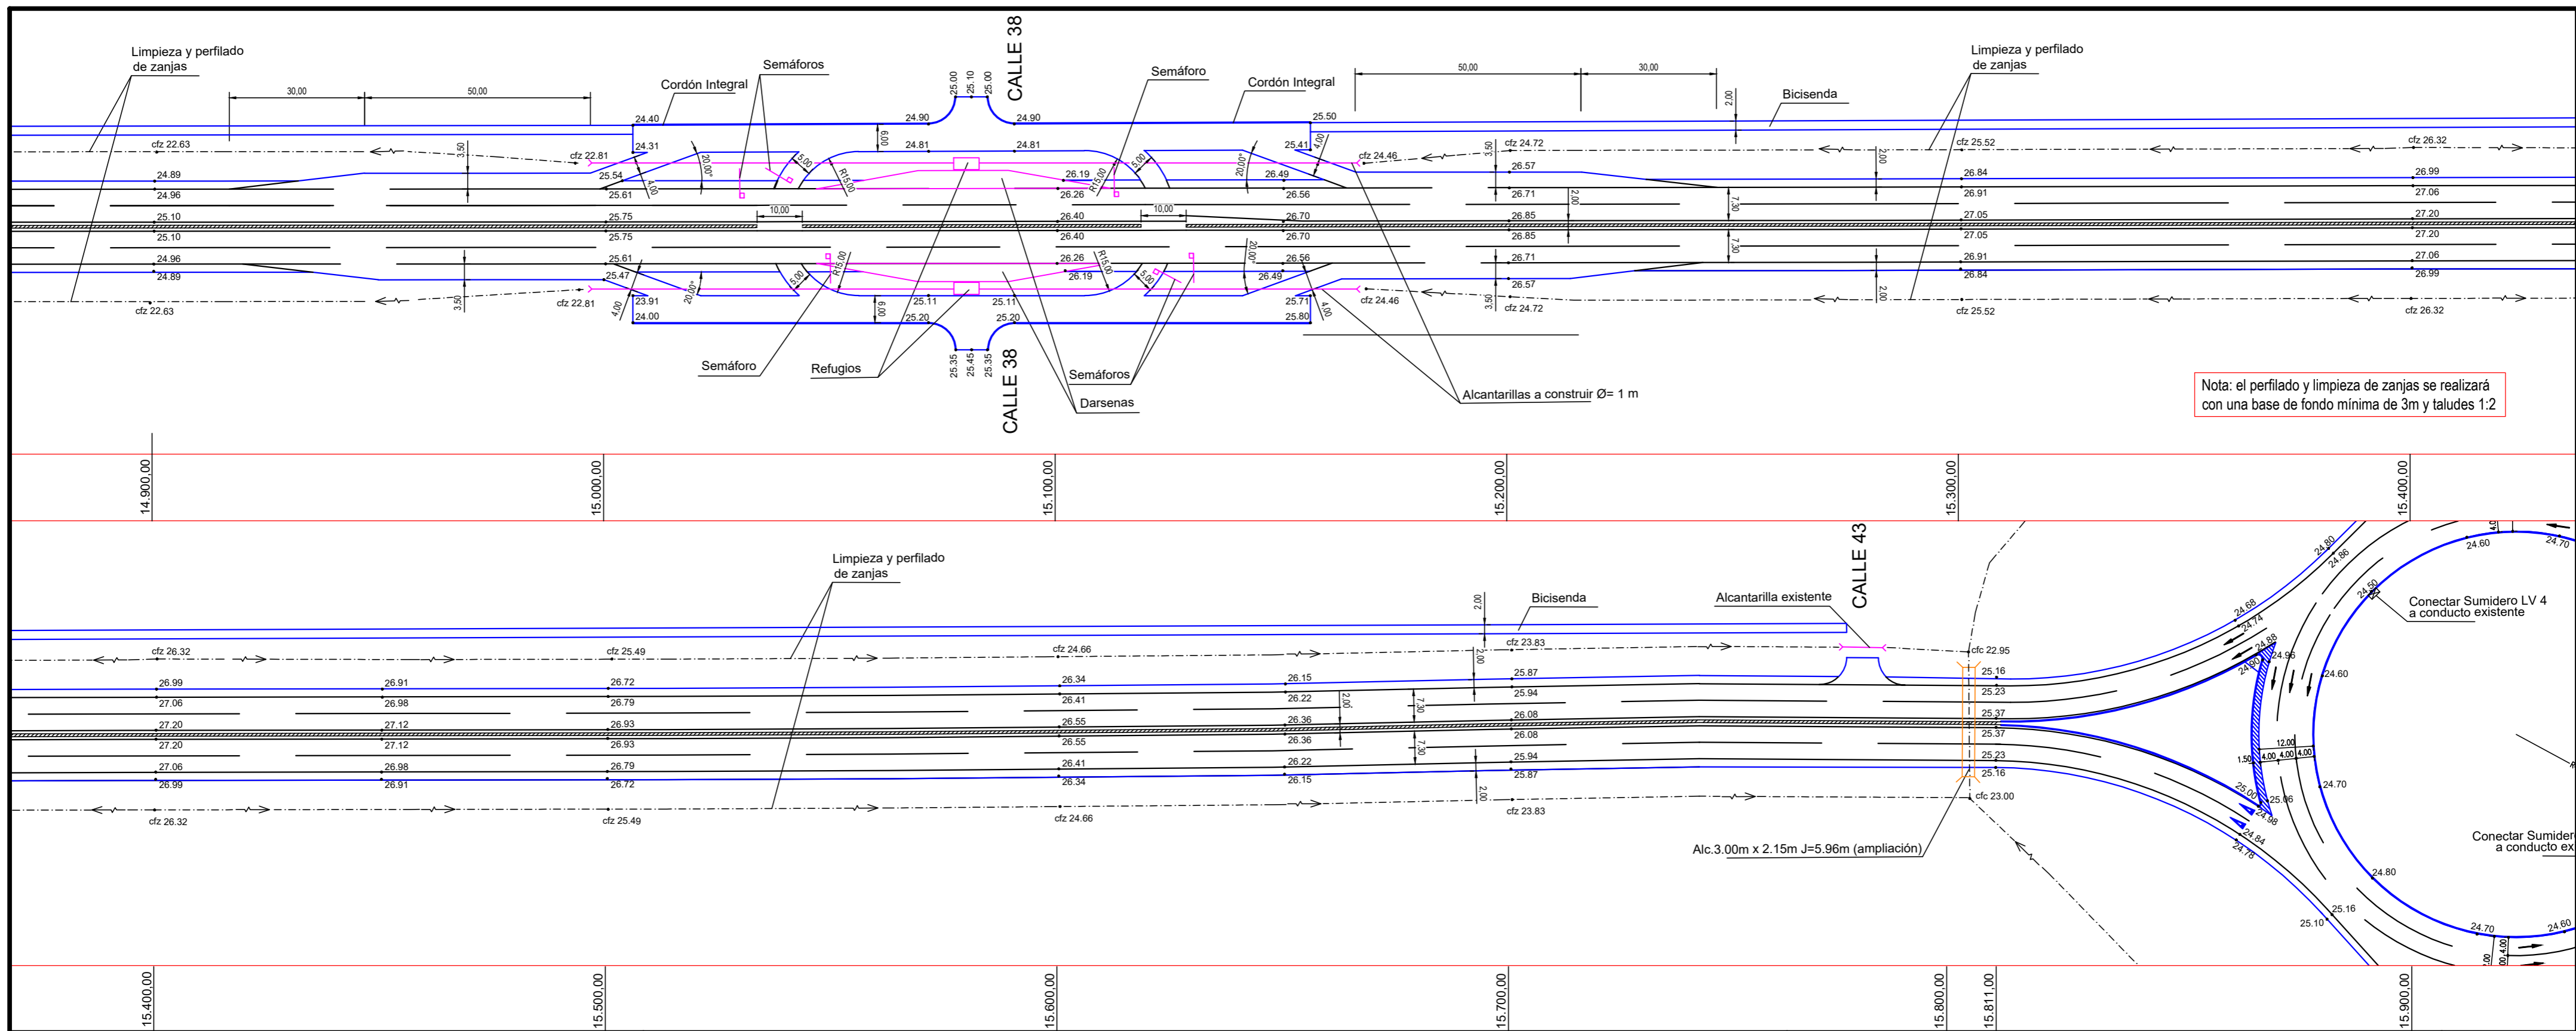

DIRECCION de VIALIDAD

Departamento VIALIDAD MUNICIPAL
Sub Gerencia ESTUDIOS y PROYECTOS



OBRA:
"REPAVIMENTACIÓN y DUPLICACIÓN de CALZADA en R.P.N°36"
Tramo: R.P.N°13 (av.520) - R.P.N°10 (av.66)
Partido de LA PLATA

REPLANTEO


Plano N°

4

Enero 2022

Escalas Hor.1:1.000 / Ver.1:50

hoja N°4

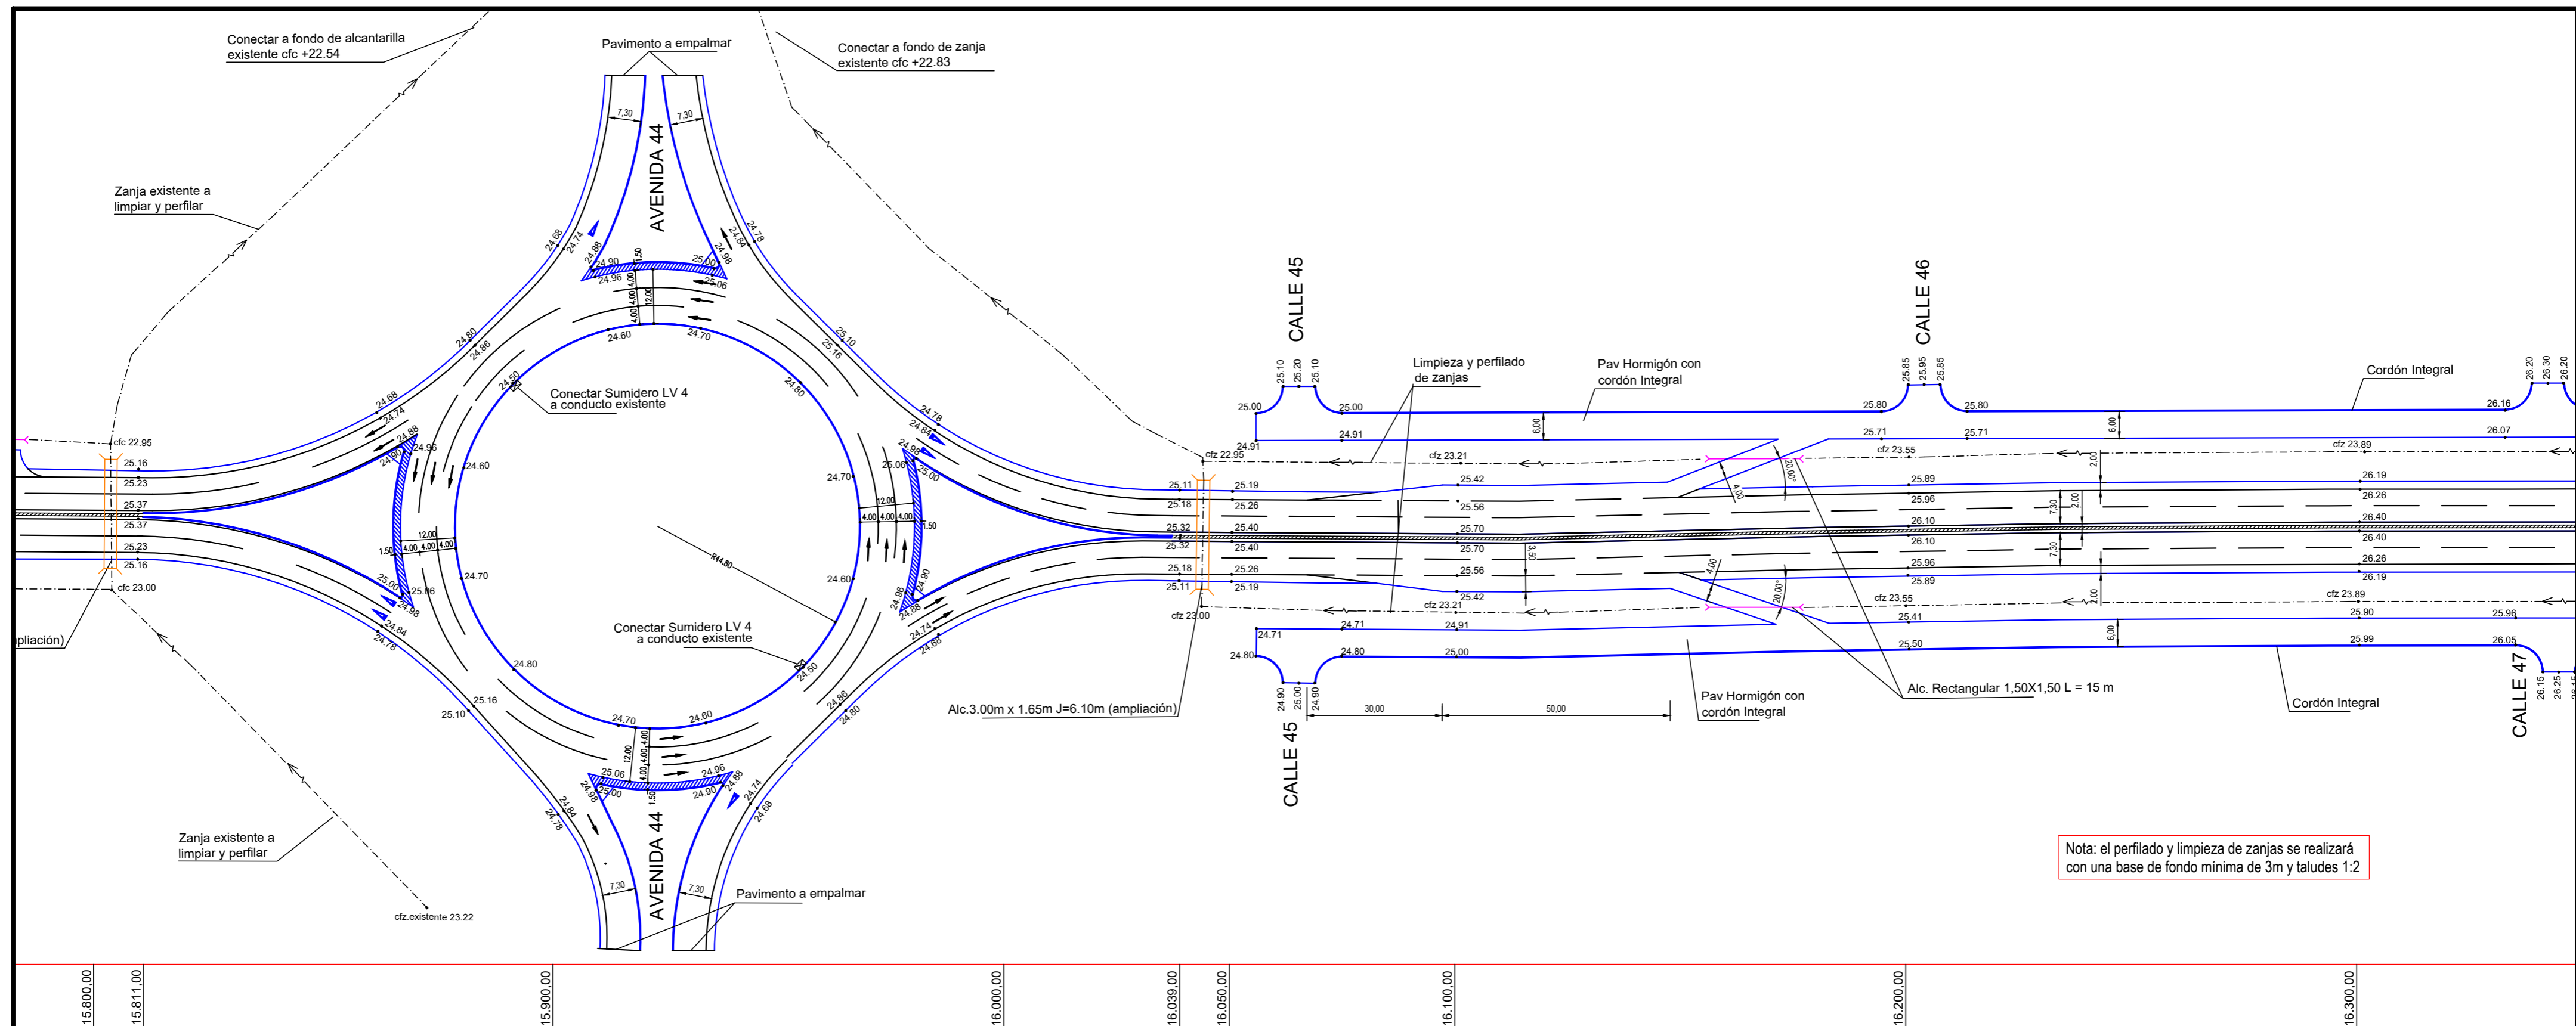

DIRECCION de VIALIDAD
 Departamento VIALIDAD MUNICIPAL
 Sub Gerencia ESTUDIOS y PROYECTOS






OBRA:
"REPAVIMENTACIÓN y DUPLICACIÓN de CALZADA en R.P.N°36"
Tramo: R.P.N°13 (av.520) - R.P.N°10 (av.66)
Partido de LA PLATA

REPLANTEO

Enero 2022 Escalas Hor.1:1.000 / Ver.1:50

Plano N° **4**
 hoja N°5

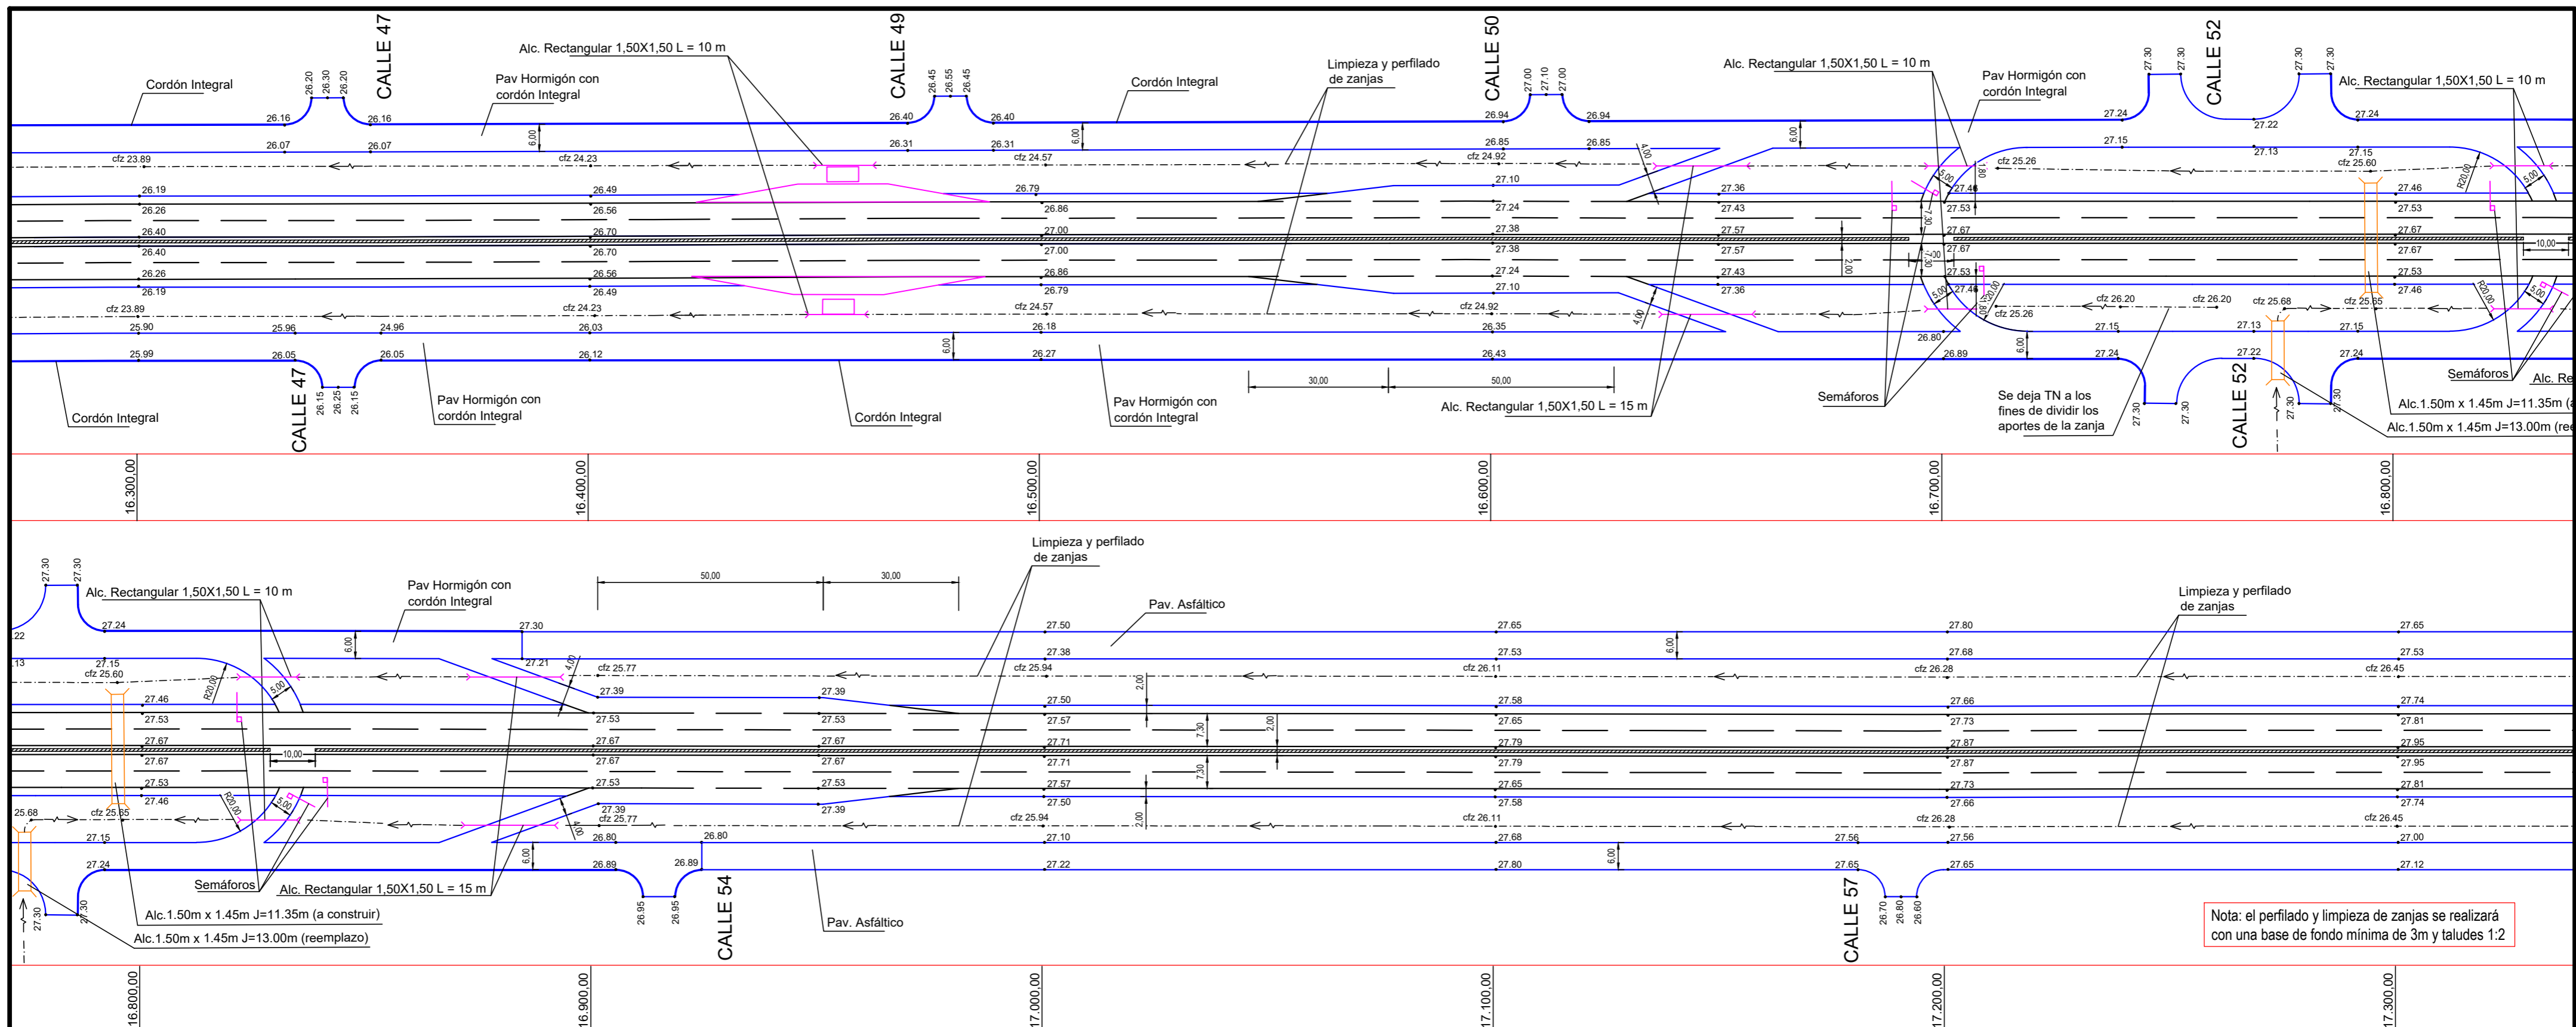

Nota: el perfilado y limpieza de zanjas se realizará con una base de fondo mínima de 3m y taludes 1:2


DIRECCION de VIALIDAD
 Departamento VIALIDAD MUNICIPAL
 Sub Gerencia ESTUDIOS y PROYECTOS

OBRA:
"REPAVIMENTACIÓN y DUPLICACIÓN de CALZADA en R.P.N°36"
Tramo: R.P.N°13 (av.520) - R.P.N°10 (av.66)
Partido de LA PLATA

REPLANTEO

Enero 2022 Escalas Hor.1:1.000 / Ver.1:50

Plano N° **4**
 hoja N°6

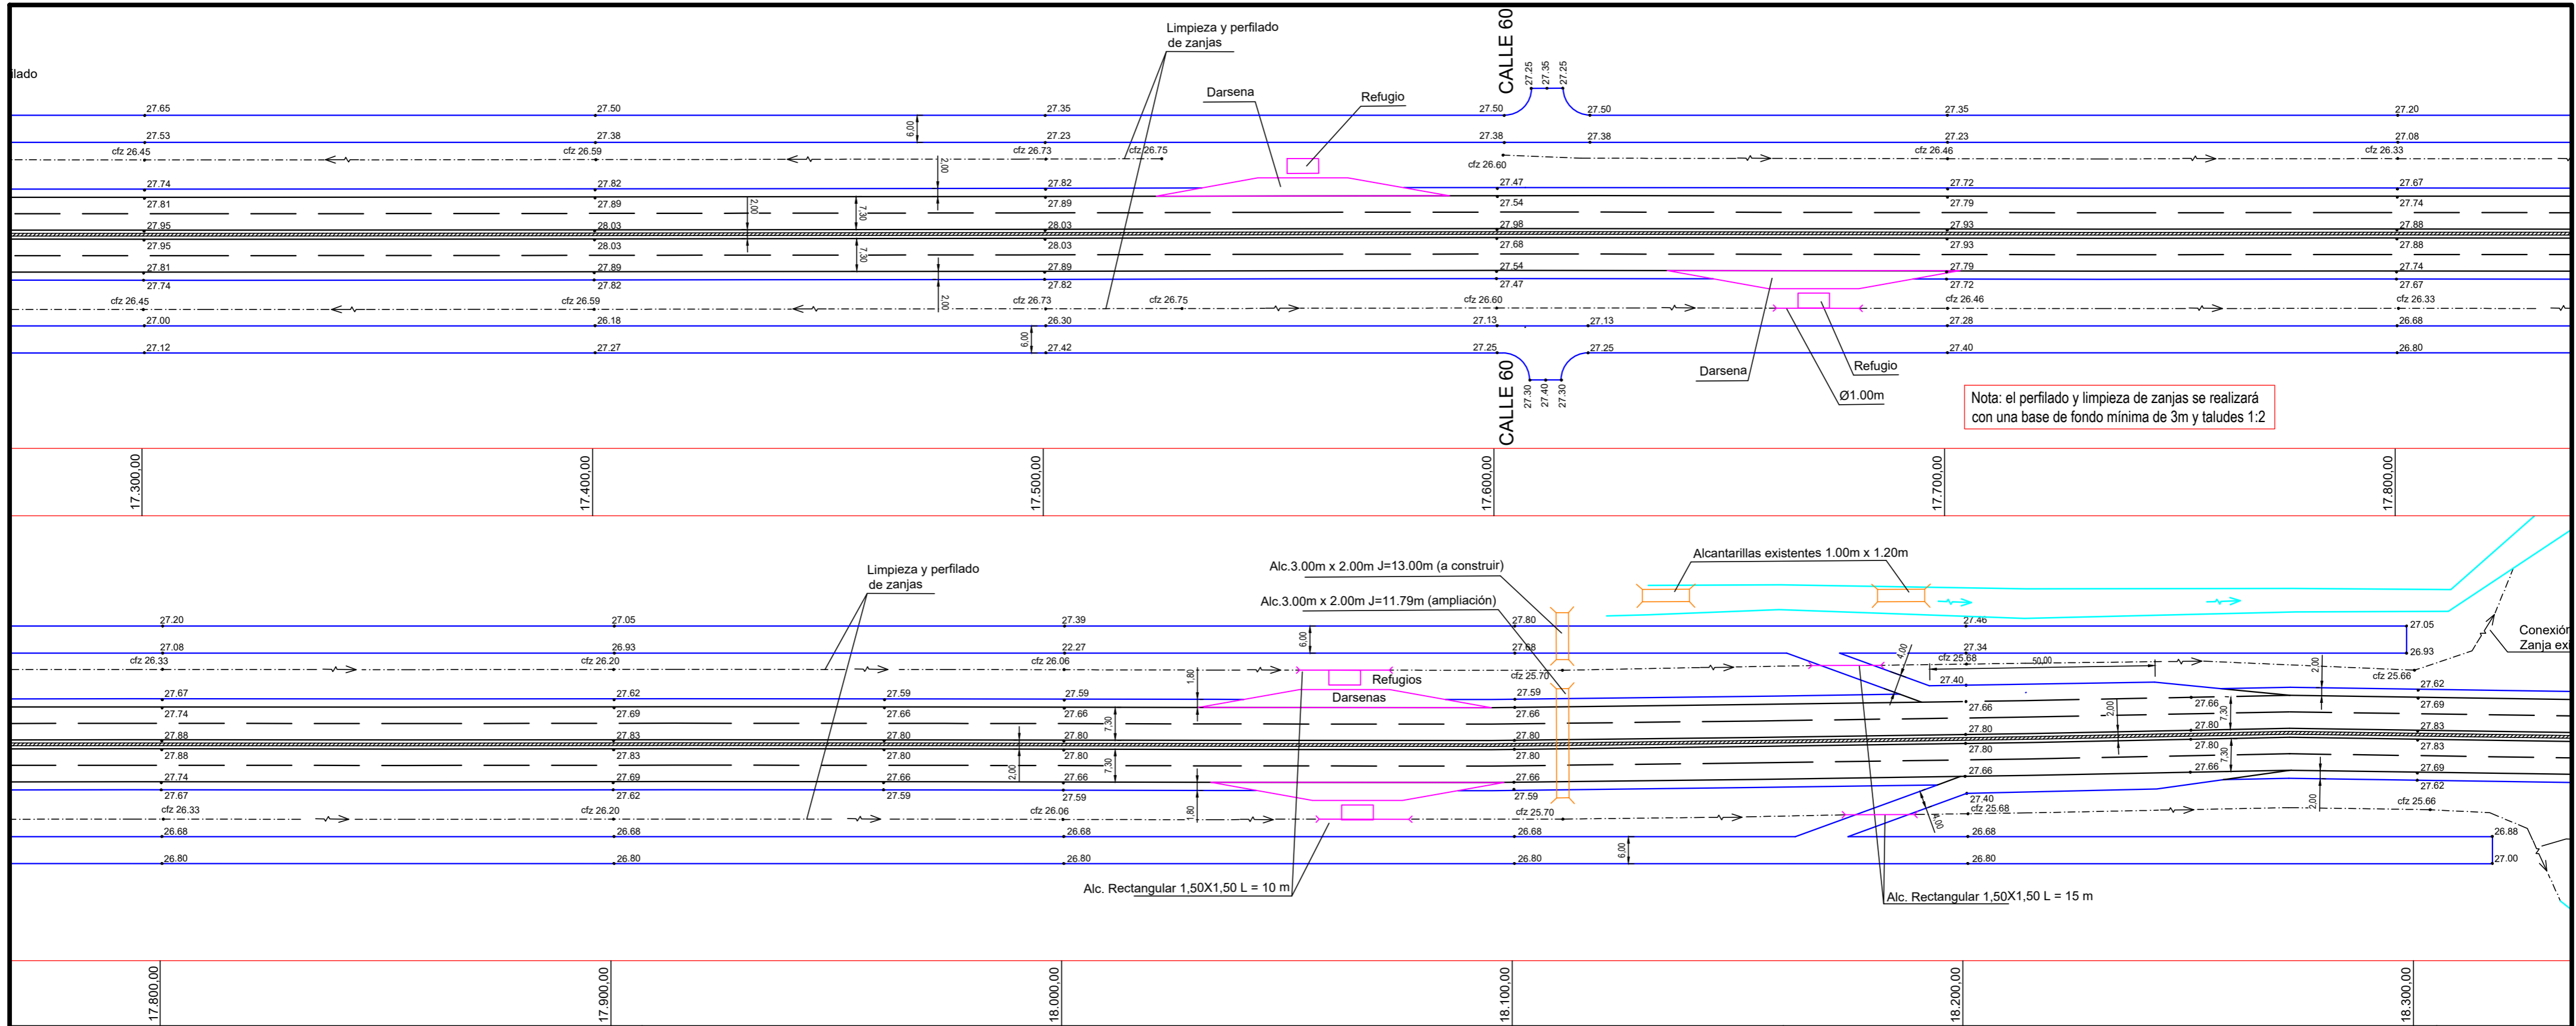

DIRECCION de VIALIDAD

Departamento VIALIDAD MUNICIPAL
Sub Gerencia ESTUDIOS y PROYECTOS



DIRECCIÓN DE VIALIDAD



OBRA:
"REPAVIMENTACIÓN y DUPLICACIÓN de CALZADA en R.P.N°36"
Tramo: R.P.N°13 (av.520) - R.P.N°10 (av.66)
Partido de LA PLATA

REPLANTEO


Plano N°

4

Enero 2022

Escalas Hor.1:1.000 / Ver.1:50

hoja N°7

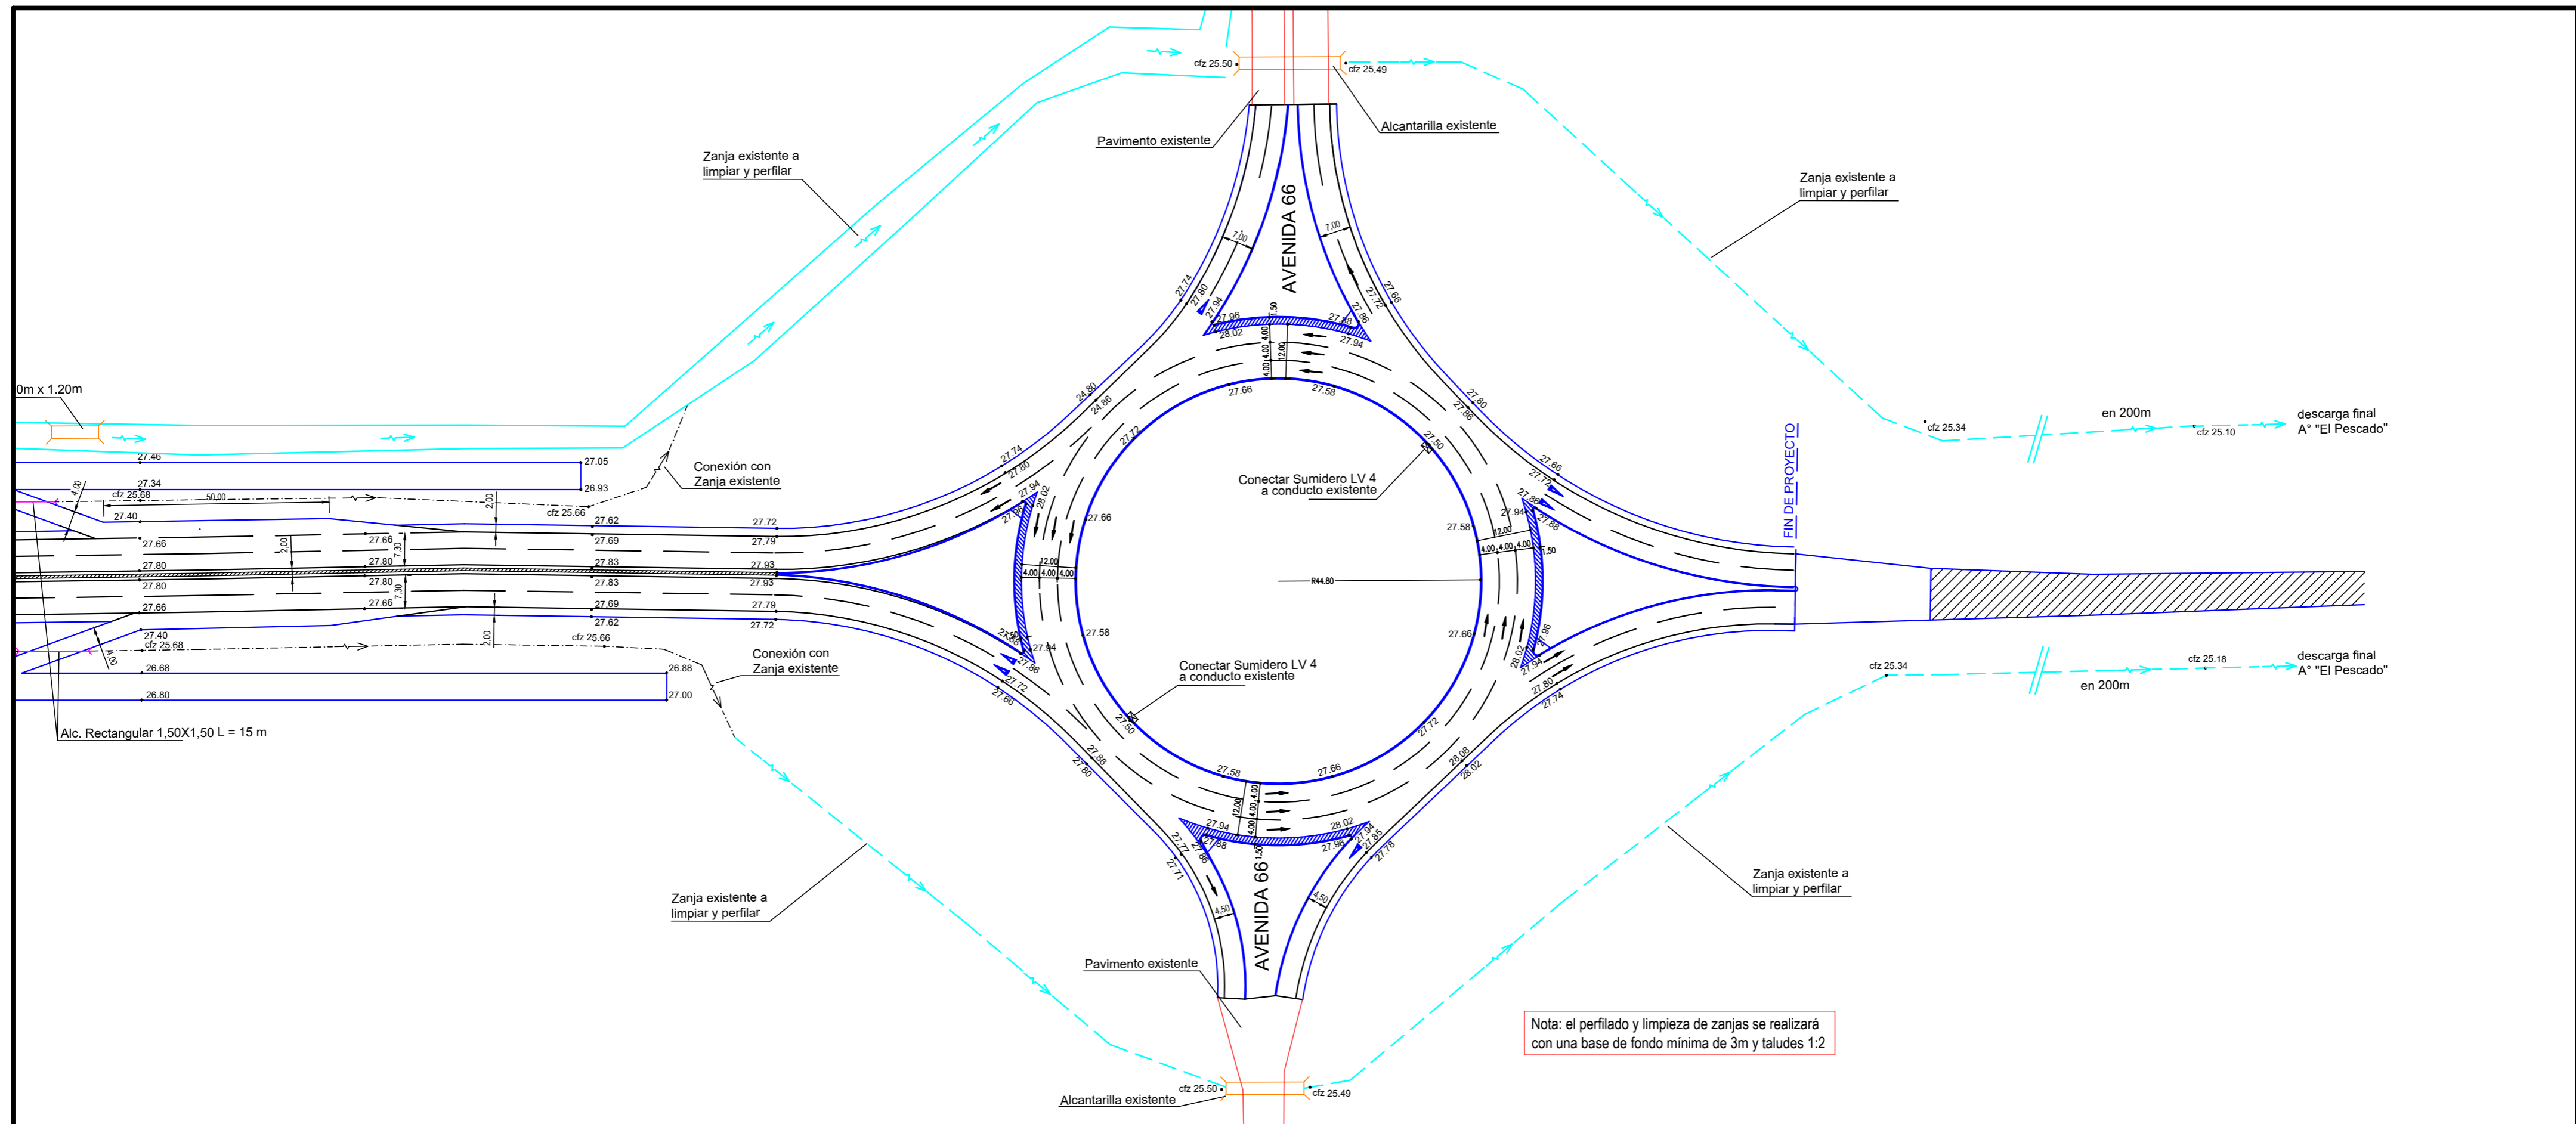

DIRECCION de VIALIDAD
 Departamento VIALIDAD MUNICIPAL
 Sub Gerencia ESTUDIOS y PROYECTOS




OBRA:
"REPAVIMENTACIÓN y DUPLICACIÓN de CALZADA en R.P.N°36"
Tramo: R.P.N°13 (av.520) - R.P.N°10 (av.66)
Partido de LA PLATA

Plano N°
4

REPLANTEO

Enero 2022	Escala Hor. 1:1.000 / Ver. 1:50	hoja N°8
------------	---------------------------------	----------



República Argentina - Poder Ejecutivo Nacional
1983/2023 - 40 AÑOS DE DEMOCRACIA

Hoja Adicional de Firmas
Informe gráfico

Número:

Referencia: 03 - PBA - PLANOS 05

El documento fue importado por el sistema GEDO con un total de 9 pagina/s.